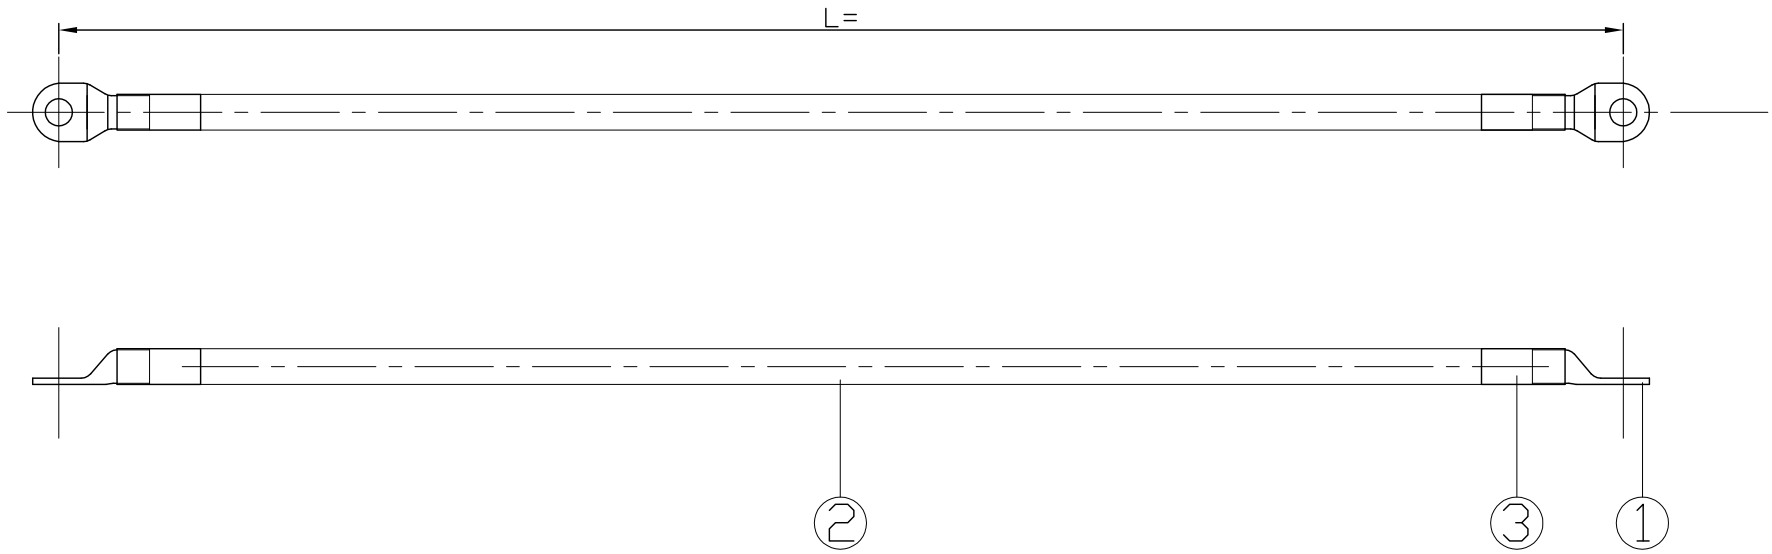


Tabel			
uitvoering	GVB art. nummer	Railtech art. nummer	lengte
uitv. 1	372848	RTOV41802	L=1650
uitv. 2	372849	RTOV41803	L=2600
uitv. 3			
uitv. 4			

Aantal	Pos	Benaming	Materiaal	Norm/tek.nr.	Opmerking
2	3	Krimpkous, zwart 19/6	.	1627971	L=40mm
1	2	Kabel 70mm^2 Radox 4 GKW-AX	Cu vertind	RTOV41800	L= zie tabel
2	1	Kabelschoen 70mm^2 M12	Cu vertind	5407132	.

						A	E.C. Harte	uitgave	gewijzigd
							ECH		gecontroleerd
						03-07-2009	DvH	datum	goedgekeurd
						.			korte omschrijving der wijziging

deze tekening vervangt:

deze tekening is vervangen door:

	naam	datum
getekend	E.C. Harte	26-06-2009
gecalqueerd		
gecontroleerd	ECH	03-07-2009
goedgekeurd	DvH	03-07-2009

Electrische doorverbinding 70mm^2

(zie tekening GVB 14-A3-010/1)

.

schaal -

AM EU

formaat A3

uitgave A

RAILTECH BV

RTT2009-055