

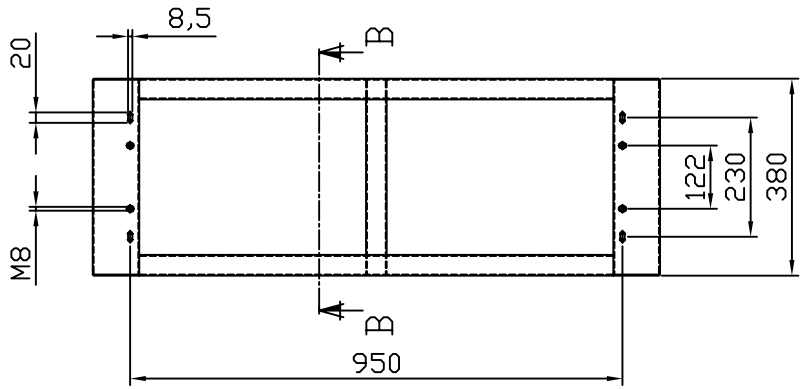


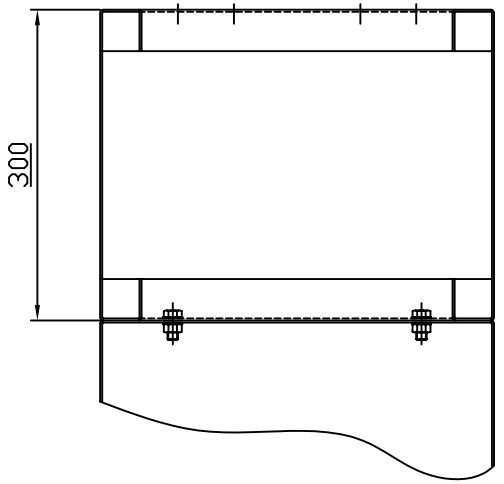


Doorsnede B-B
(schaal 1:5)

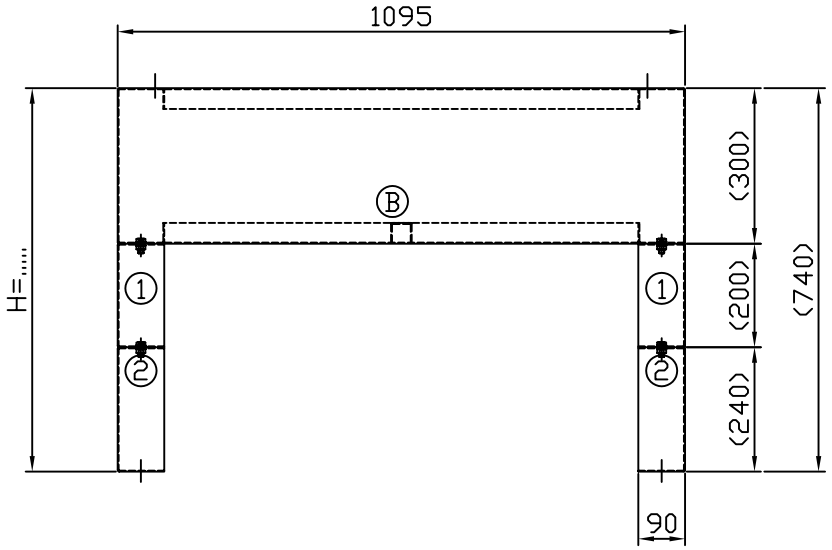


B=Basis deel
(h=300)
Zie ook tekening
RTT2008-079 pos 1+2

1=los deel 1
(h=200)
Zie ook tekening
RTT2008-079 pos 3

2=los deel 2
(h=240)
Zie ook tekening
RTT2008-079 pos 4

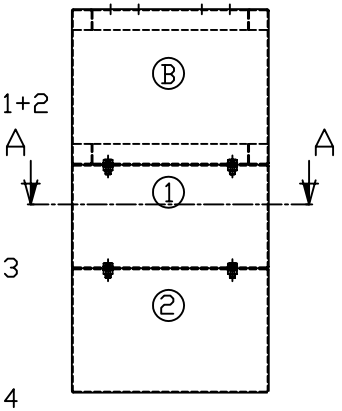

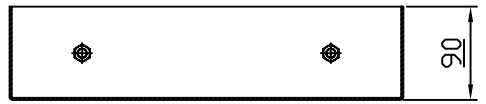

Doorsnede A-A
(schaal 1:5)

Hoogte H is variabel door het als volgt samen te stellen:
H> B+1 =500
H> B+2 =540
H> B+1+1 =700
H> B+1+2 =740
H> B+2+2 =780

Opmerking:
Basis deel bestaat uit pos 1, 2 en 5
van tekening RTT2008-079
Alle naden lassen.

Losse delen bestaat uit pos 3 en 4
van tekening RTT2008-079
Alle naden lassen.

Lassen afwerken dmv plaatselijk beitsen.

			A	E.C. Harte	uitgave / gewijzigd
			12-2-2009	ECH	datum / gecontroleerd
			.	.	korte omschrijving der wijziging / goedgekeurd

deze tekening vervangt | deze tekening is vervangen door:

	naam	datum
getekend	E.C. Harte	12-2-2009
gecalqueerd		
gecontroleerd	ECH	12-2-2009
goedgekeurd	.	.

.
Sokkel RVS tbv Vecom kast
Variabele uitvoering

schaal 1:10 | AM | EU
formaat A3 | uitgave A

RAILTECH BV

RTT2008-078