
Kreuzung STB-STB, verstellbar, KUDISC 50°-90°, für Fahrdraht 100 mm² - 178 mm²

Artikelnummer B1303-01

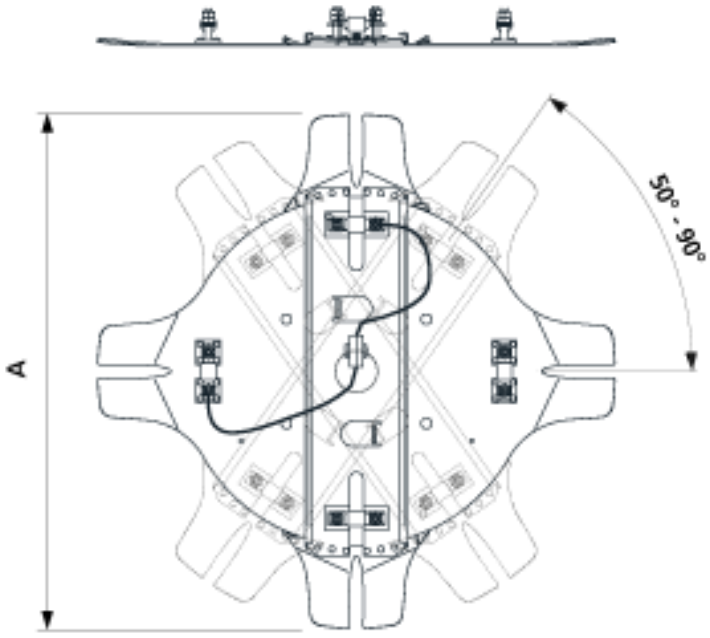



Kummler+Matter
A COMPANY OF THE GROUP ALPIQ

KUMMLER+MATTER Ltd
Hohlstrasse 188
8004 Zurich
Switzerland

Tel. +41 44 247 47 47
Fax +41 44 247 47 77
info.zuerich@kuma.ch
www.kuma.ch

Abmessungen

A: 740 mm

Material und Gewicht

Gewicht: 10.500 kg
Material: Cu

Lasten

-

Angewandte Normen

Bahnanwendungen - Ortfeste Anlagen - Oberleitung für den elektrischen Zugbetrieb EN50119

Funktion

Die Lauffläche besteht aus 100% Kupferblech, dadurch wird die elektrische Konduktivität optimal gewährleistet. Der Fahrdraht wird an der Kreuzung zwischen dem Kreuzungsteller und den beweglichen Druckrollen gehalten, d.h. die KUDISC wirkt nicht als Fixpunkt und deckt die unterschiedlichen Anforderungen der Fahrdrahtsysteme fest- und nachgespannt ab. Durch die grosse Auflagefläche dür die Stormabnehmer wird die Materialabnützung bei den Durchfahrten gering gehalten.

Spezifikation

Die KUDISC besitzt zwei Aufhängeösen, die bei festen- und nachgespannten Systemen verwendet werden können. Durch das geringe Eigengewicht kann die KUDISC auch ohne Aufhängung montiert werden.

Bemerkungen

Aufhängungen separat bestellen

KUMMLER+MATTER Ltd
Hohlstrasse 188
8004 Zurich
Switzerland

Tel. +41 44 247 47 47
Fax +41 44 247 47 77
info.zuerich@kuma.ch
www.kuma.ch