
Contact wire insulators

PDF type

Types:
Type: FDI Type: FDIS

Type: FDIS

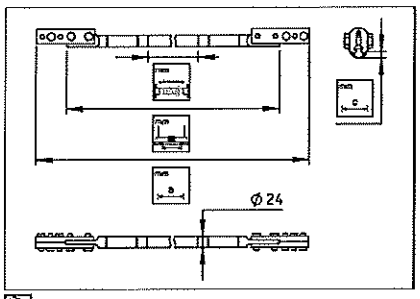

Material
Stainless steel, CuNiSi, fiberglass rod PTFE coated
Description
SML: ≥ 60 kN
Nominal working tensile load 15 kN
Remark
1) EN 50 149
2) ED 171
3) BS 23

Item number	mm Ø	mm²	mm	mm a	mm c	mm	mm	Kg	
655.250.001	AC-80	80	5.6	1280	6.8	800	1150	2.7	1
655.253.000	AC-100	100	5.6	1076	8	600	946	2.5	1
655.223.000	ÖBB-100	100	3.70	1276	9.4	800	1146	2.7	2
655.250.000	AC-100	100	5.6	1276	8	800	1146	2.7	1
655.262.000	AC-120	120	5.6	1316	9.2	800	1146	2.8	1
655.265.000	ÖBB-120	120	3.75	1470	9.4	955	1300	2.9	2
655.231.000	BS-23	107	5.52	1576	8.8	1100	1446	3.0	3
655.256.000	AC-100	100	5.6	1576	8	1100	1446	3.0	1
655.261.000	AC-120	120	5.6	1614	9.2	1100	1446	3.0	1
655.238.000	BS-23	107	5.52	1880	8.8	1100	1750	3.0	3
655.254.000	AC-100	100	5.6	1670	8	1194	1540	3.0	1
655.234.000	AC-120	120	5.6	1766	9.2	1250	1596	3.4	1
655.237.000	BS-23	107	5.52	1880	8.8	1404	1750	3.3	3
655.240.000	AC-120	120	5.6	1920	9.2	1404	1750	3.3	1
655.252.000	AC-120	120	5.6	2016	9.2	1500	1846	3.4	1
655.295.000	AC-80	80	5.6	1576	6.8	1100	1446	2.8	

Downloads:
MA_FDI-FDIS_UK_00.pdf

© Arthur Flury AG | Disclaimer