



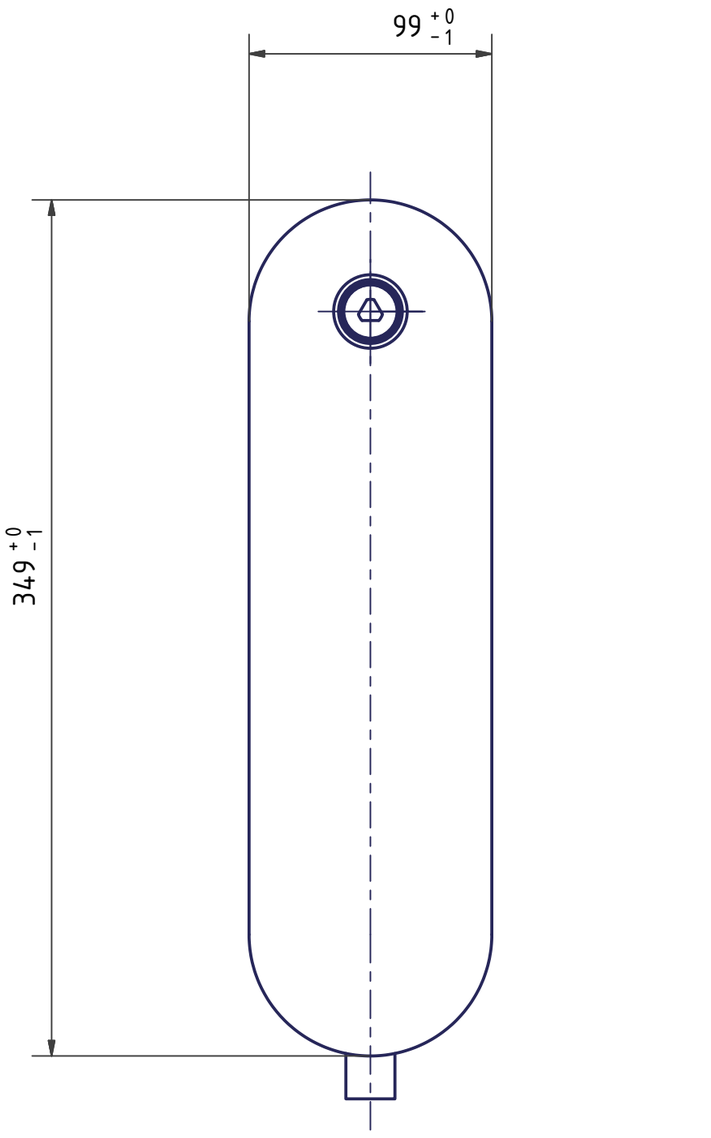


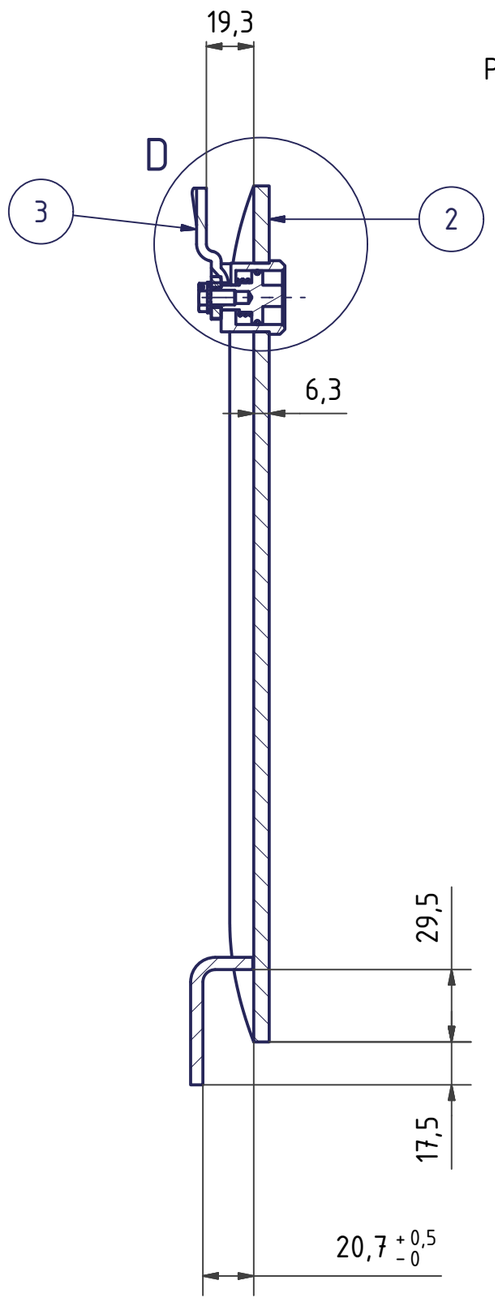

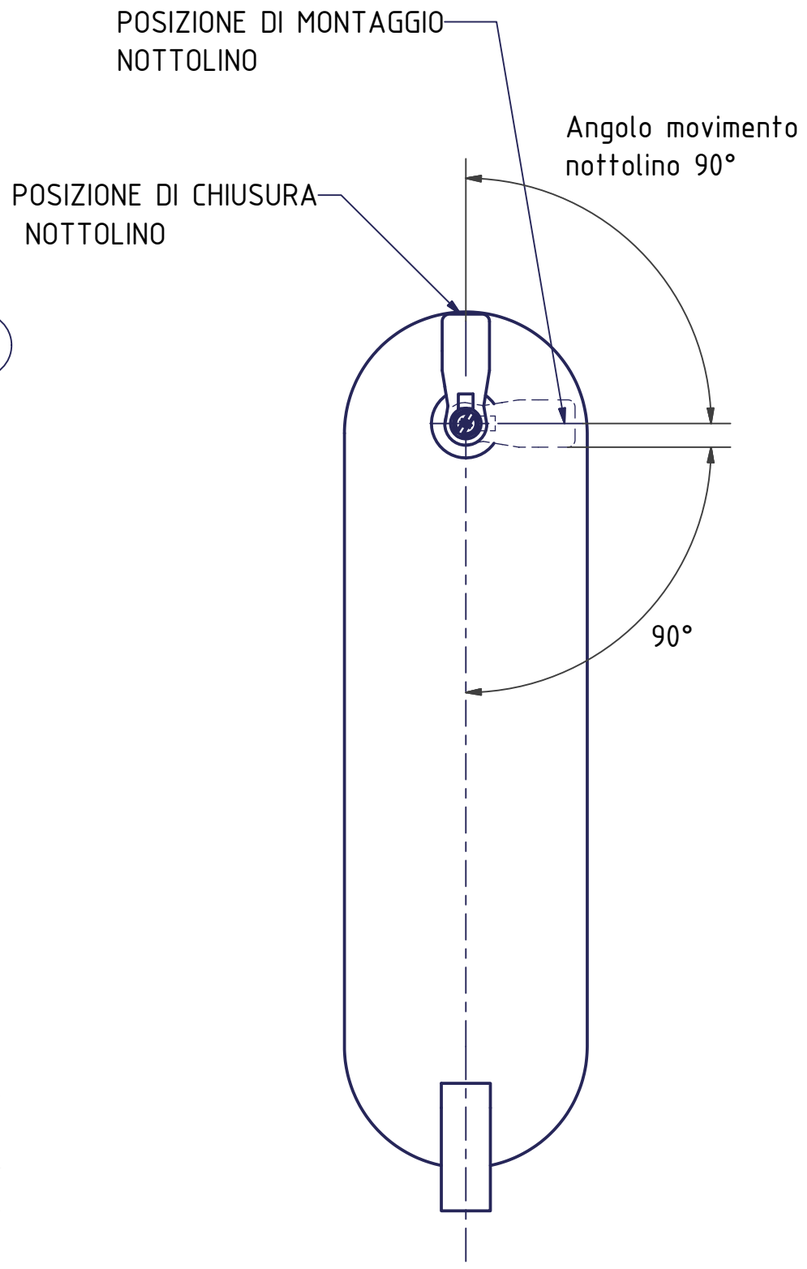

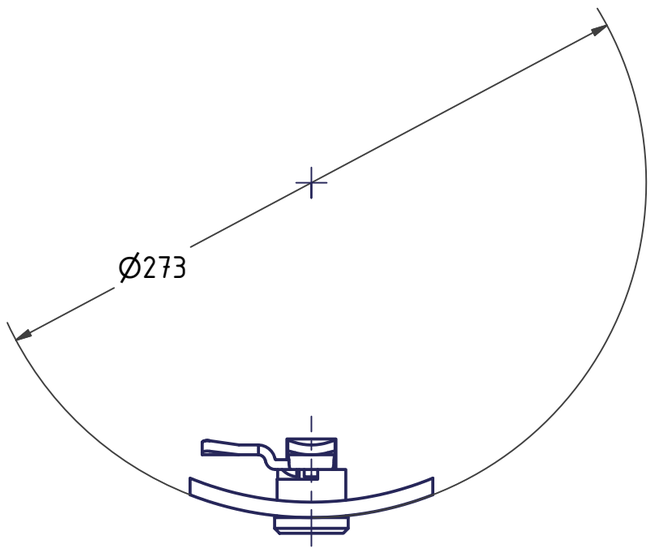

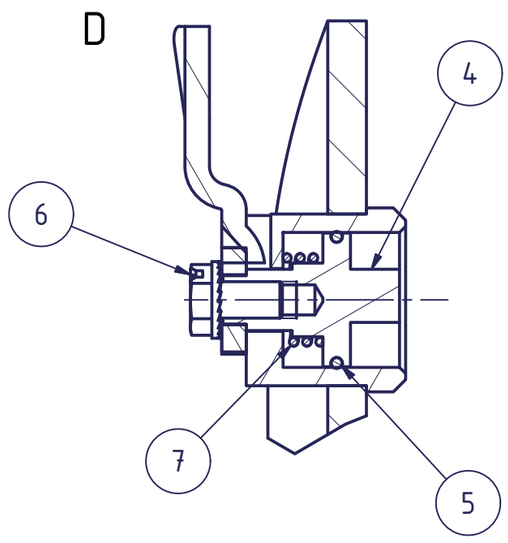

NOTE

Il portello è zincato a caldo UNI 1461
(per i trattamenti vedi disegno
dell'assieme 042138)

La la vite in posizione 6 e la molla in posizione 7
provengono dalla serratura a codice SOE5-6-055-UU1

Elenco parti				
ELEM	QTÀ	TITOLO	MATERIALE	NUMERO PARTE
2	1	Portello palo ø273 con dente e bussola saldati	S275JR / S355JR EN 10025	042138
3	1	Nottolino	AISI 304	SOE5-9013
4	1	Spinotto ad espansione triangolare 11mm	X5CrNi18-10 (AISI 304)	042149
5	1	OR2075 mat:NBR70	NBR 70	506000065
6	1	Vite inox M6x10	Acc. inox	
7	1	Molla inox filo 1,4mm	Acc. inox	

batenburg
energietechniek

Descrizione: Portello palo per finestra 100x350					File: C:\Area di lavoro\Area Tecnica\Disegni\70\000700373\000700373.am
Elaborato: MJ	Emesso: RC	Data: 28/09/2007	Foglio: A2	N° dis.: 000700373	Rev. / Pag. 1
Materiale		Trattamento: nessun trattamento			

PFISTERER srl
articoli elettrici speciali
Passirana di Rho (MI)

Disegno di proprietà PFISTERER srl
E' proibita la riproduzione anche parziale senza autorizzazione