


Eindsluiting binnen TAT 1x M16 of M20 of M24
 630mm² klasse 5 en 800mm² klasse 2 en 5
 Artikelnummer 3950000105
 13-04-2016 / 001

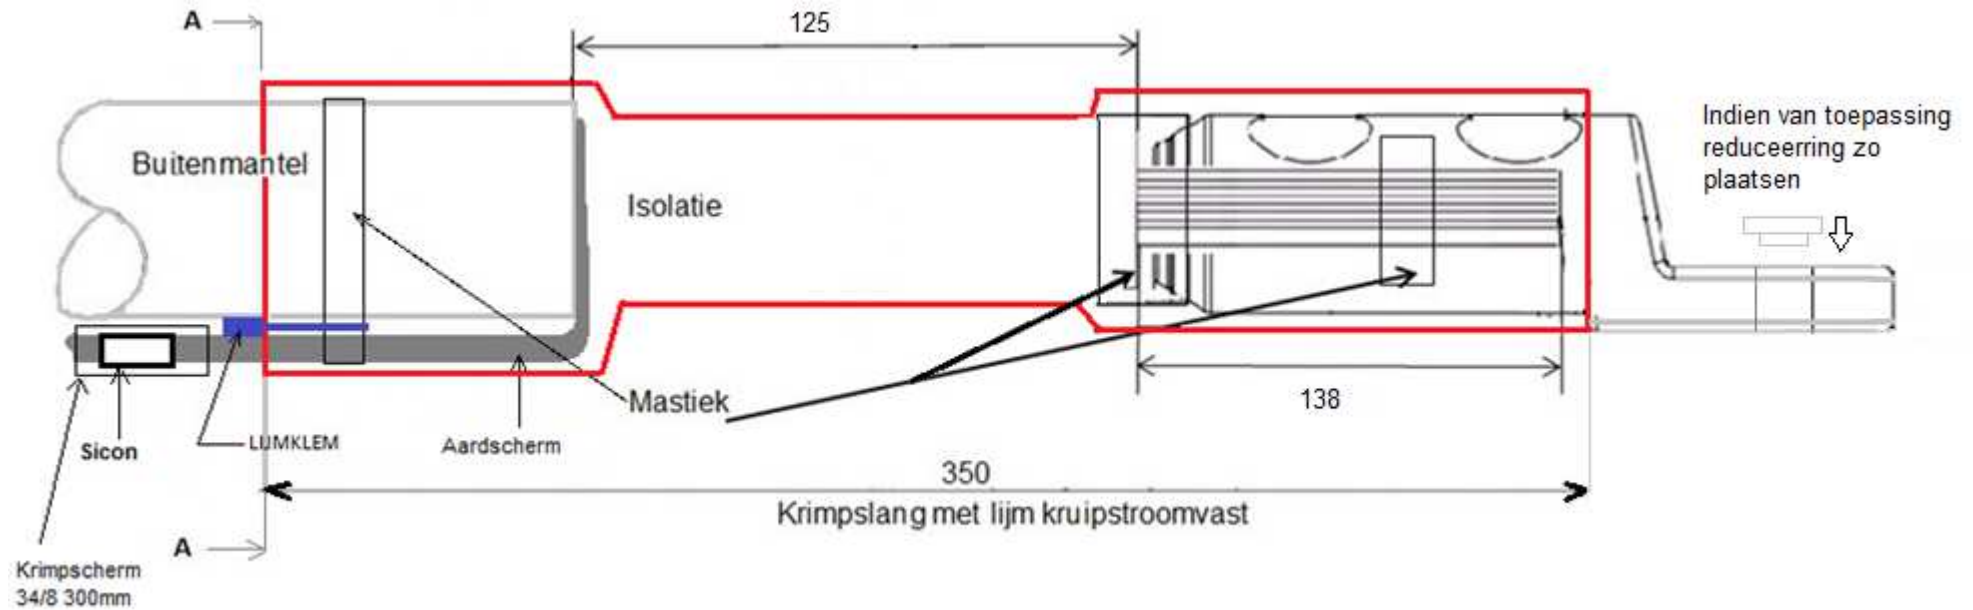

Aardschermband van de kabel samenbrengen naar de Sicon,
 Afkorten op gelijke lengte voor een goede verbinding.
 Kort en dicht langs de buitenmantel plaatsen.

Met mastiek eerst alleen de kabel afdichten en na 2 rondes
 de aardkabel mee nemen om een gelijkmatige waterdichte
 overgang te creëren

Met de lijmkleem de krimpbuis fixeren om de beide kabels met
 het lijmgedeelte naar binnen. De lijmkleem goed op zijn plaats
 houden tijdens het krimpen.

