
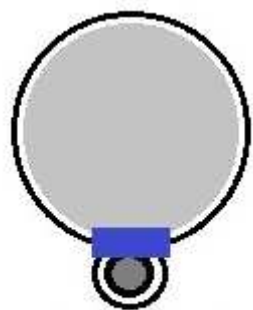


Eindsluiting binnen TAT 1x M16
 300-630mm² klasse 2 en 5 en 630mm² klasse 2
 Artikelnummer 3950000103
 13-04-2016 / 001

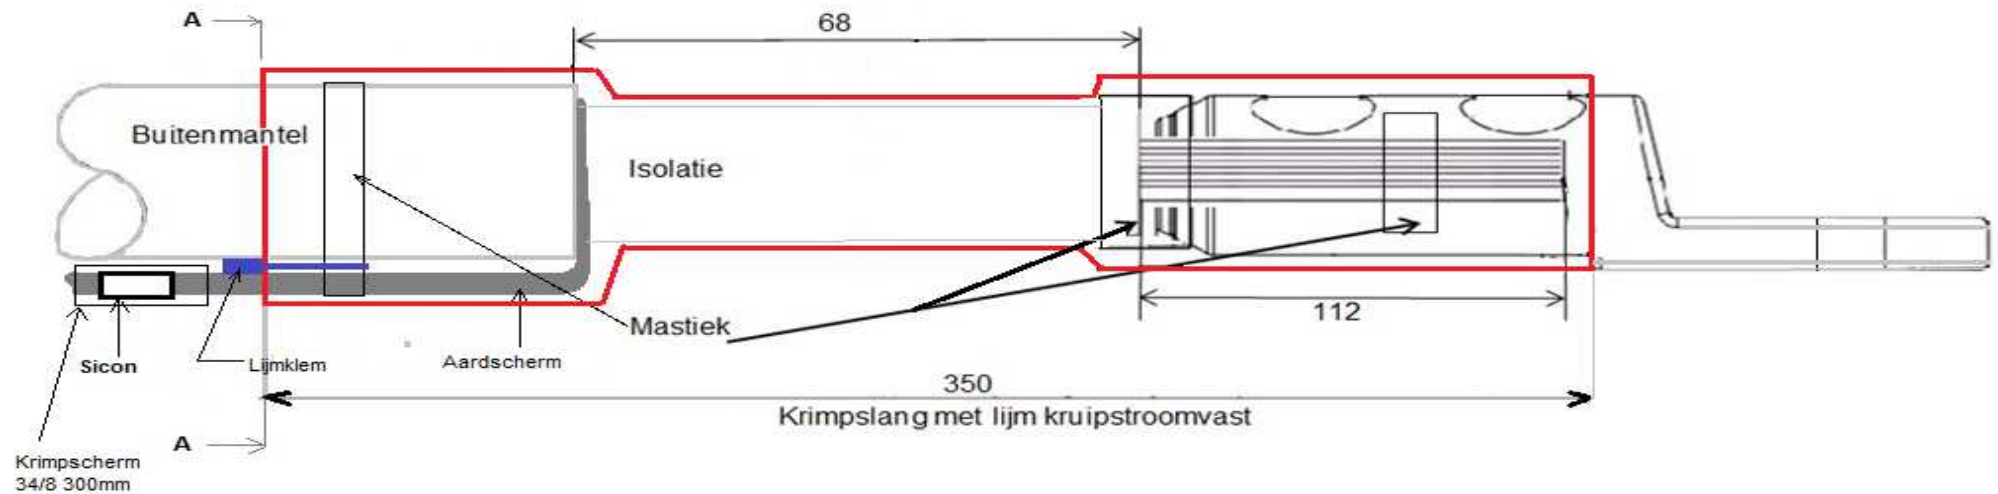

Doorsnede A-A

Aardscherm van de kabel samenbrengen naar de Sicon,
 Afkorten op gelijke lengte voor een goede verbinding.
 Kort en dicht langs de buitenmantel plaatsen.

Met mastiek eerst alleen de kabel afdichten en na 2 rondes
 de aardkabel mee nemen om een gelijkmatige waterdichte
 overgang te creëren

Met de lijmklem de krimpbuis fixeren om de beide kabels met
 het lijmgedeelte naar binnen. De lijmklem goed op zijn plaats
 houden tijdens het krimpen.

