
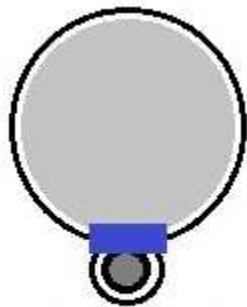


Eindsluiting buiten TAT/ATS 2x M12
 300-500mm² klasse 2 en 5 en 630mm² klasse 2
 Artikelnummer 3950000101
 13-04-2016 / 001

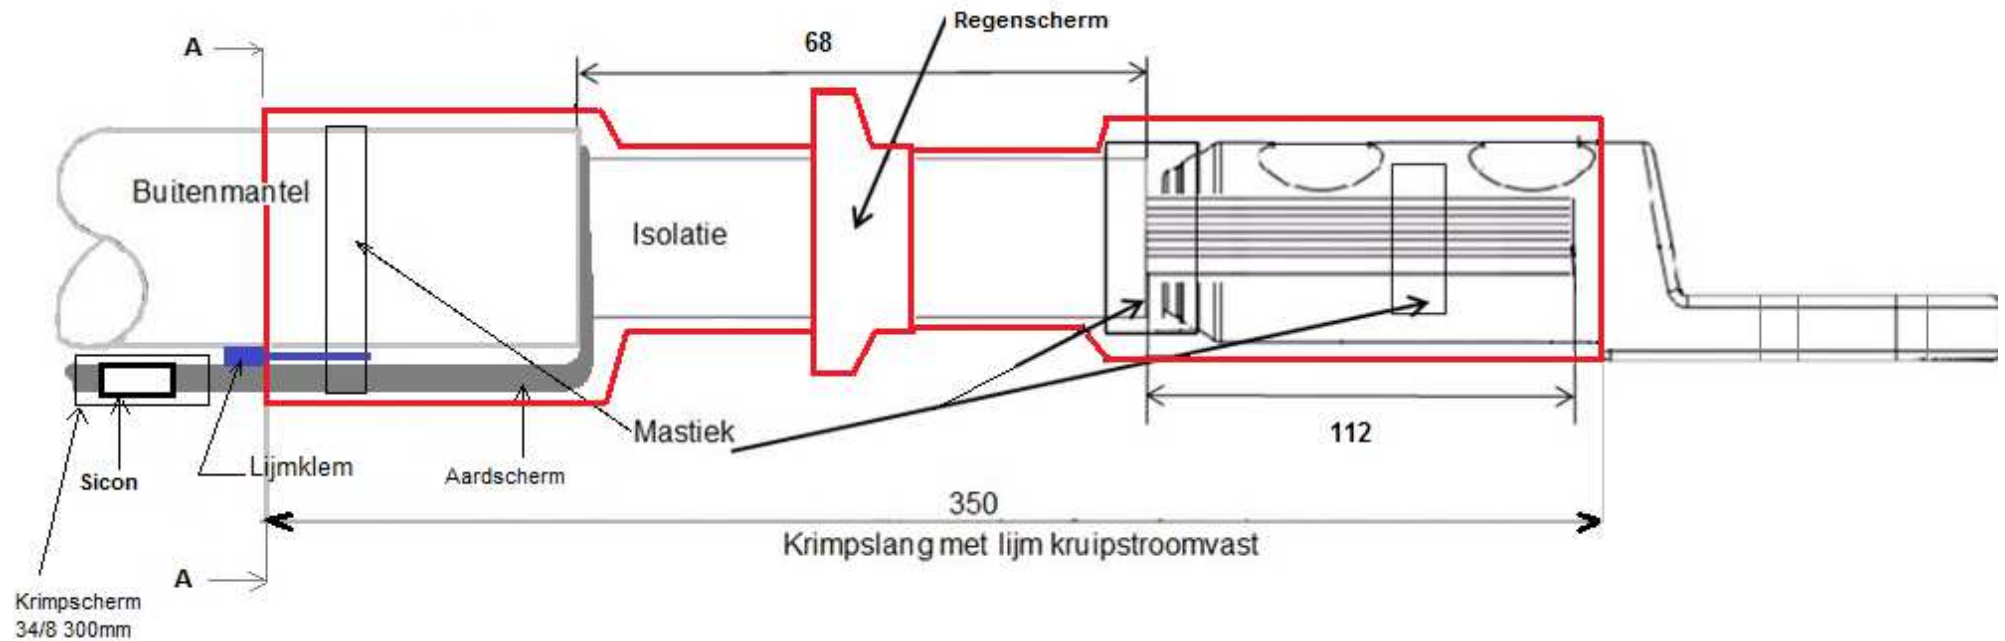


Doorsnede A-A

Aardscherm van de kabel samenbrengen naar de Sicon,
 Afkorten op gelijke lengte voor een goede verbinding.
 Kort en dicht langs de buitenmantel plaatsen.

Met mastiek eerst alleen de kabel afdichten en na 2 rondes
 de aardkabel mee nemen om een gelijkmatige waterdichte
 overgang te creëren

Met de lijmklem de krimpbuis fixeren om de beide kabels met
 het lijmgedeelte naar binnen. De lijmklem goed op zijn plaats
 houden tijdens het krimpen.

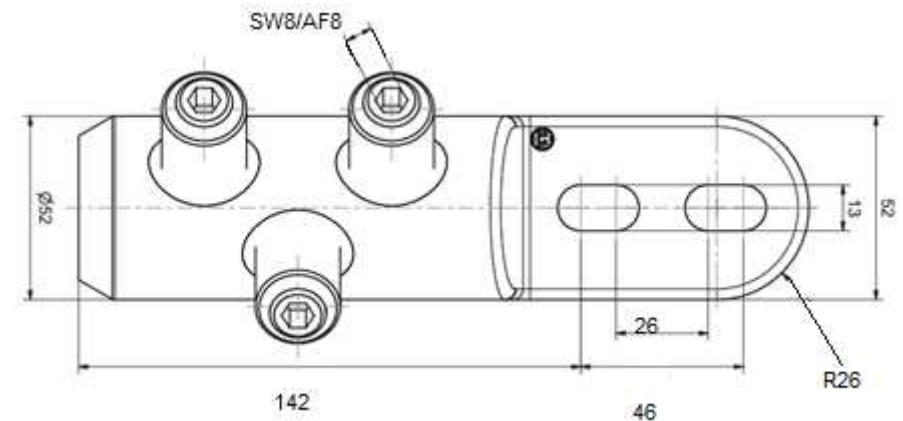

LET OP! Eerst de krimpslang met de lijmklem krimpen daarna pas het regenscherm!!