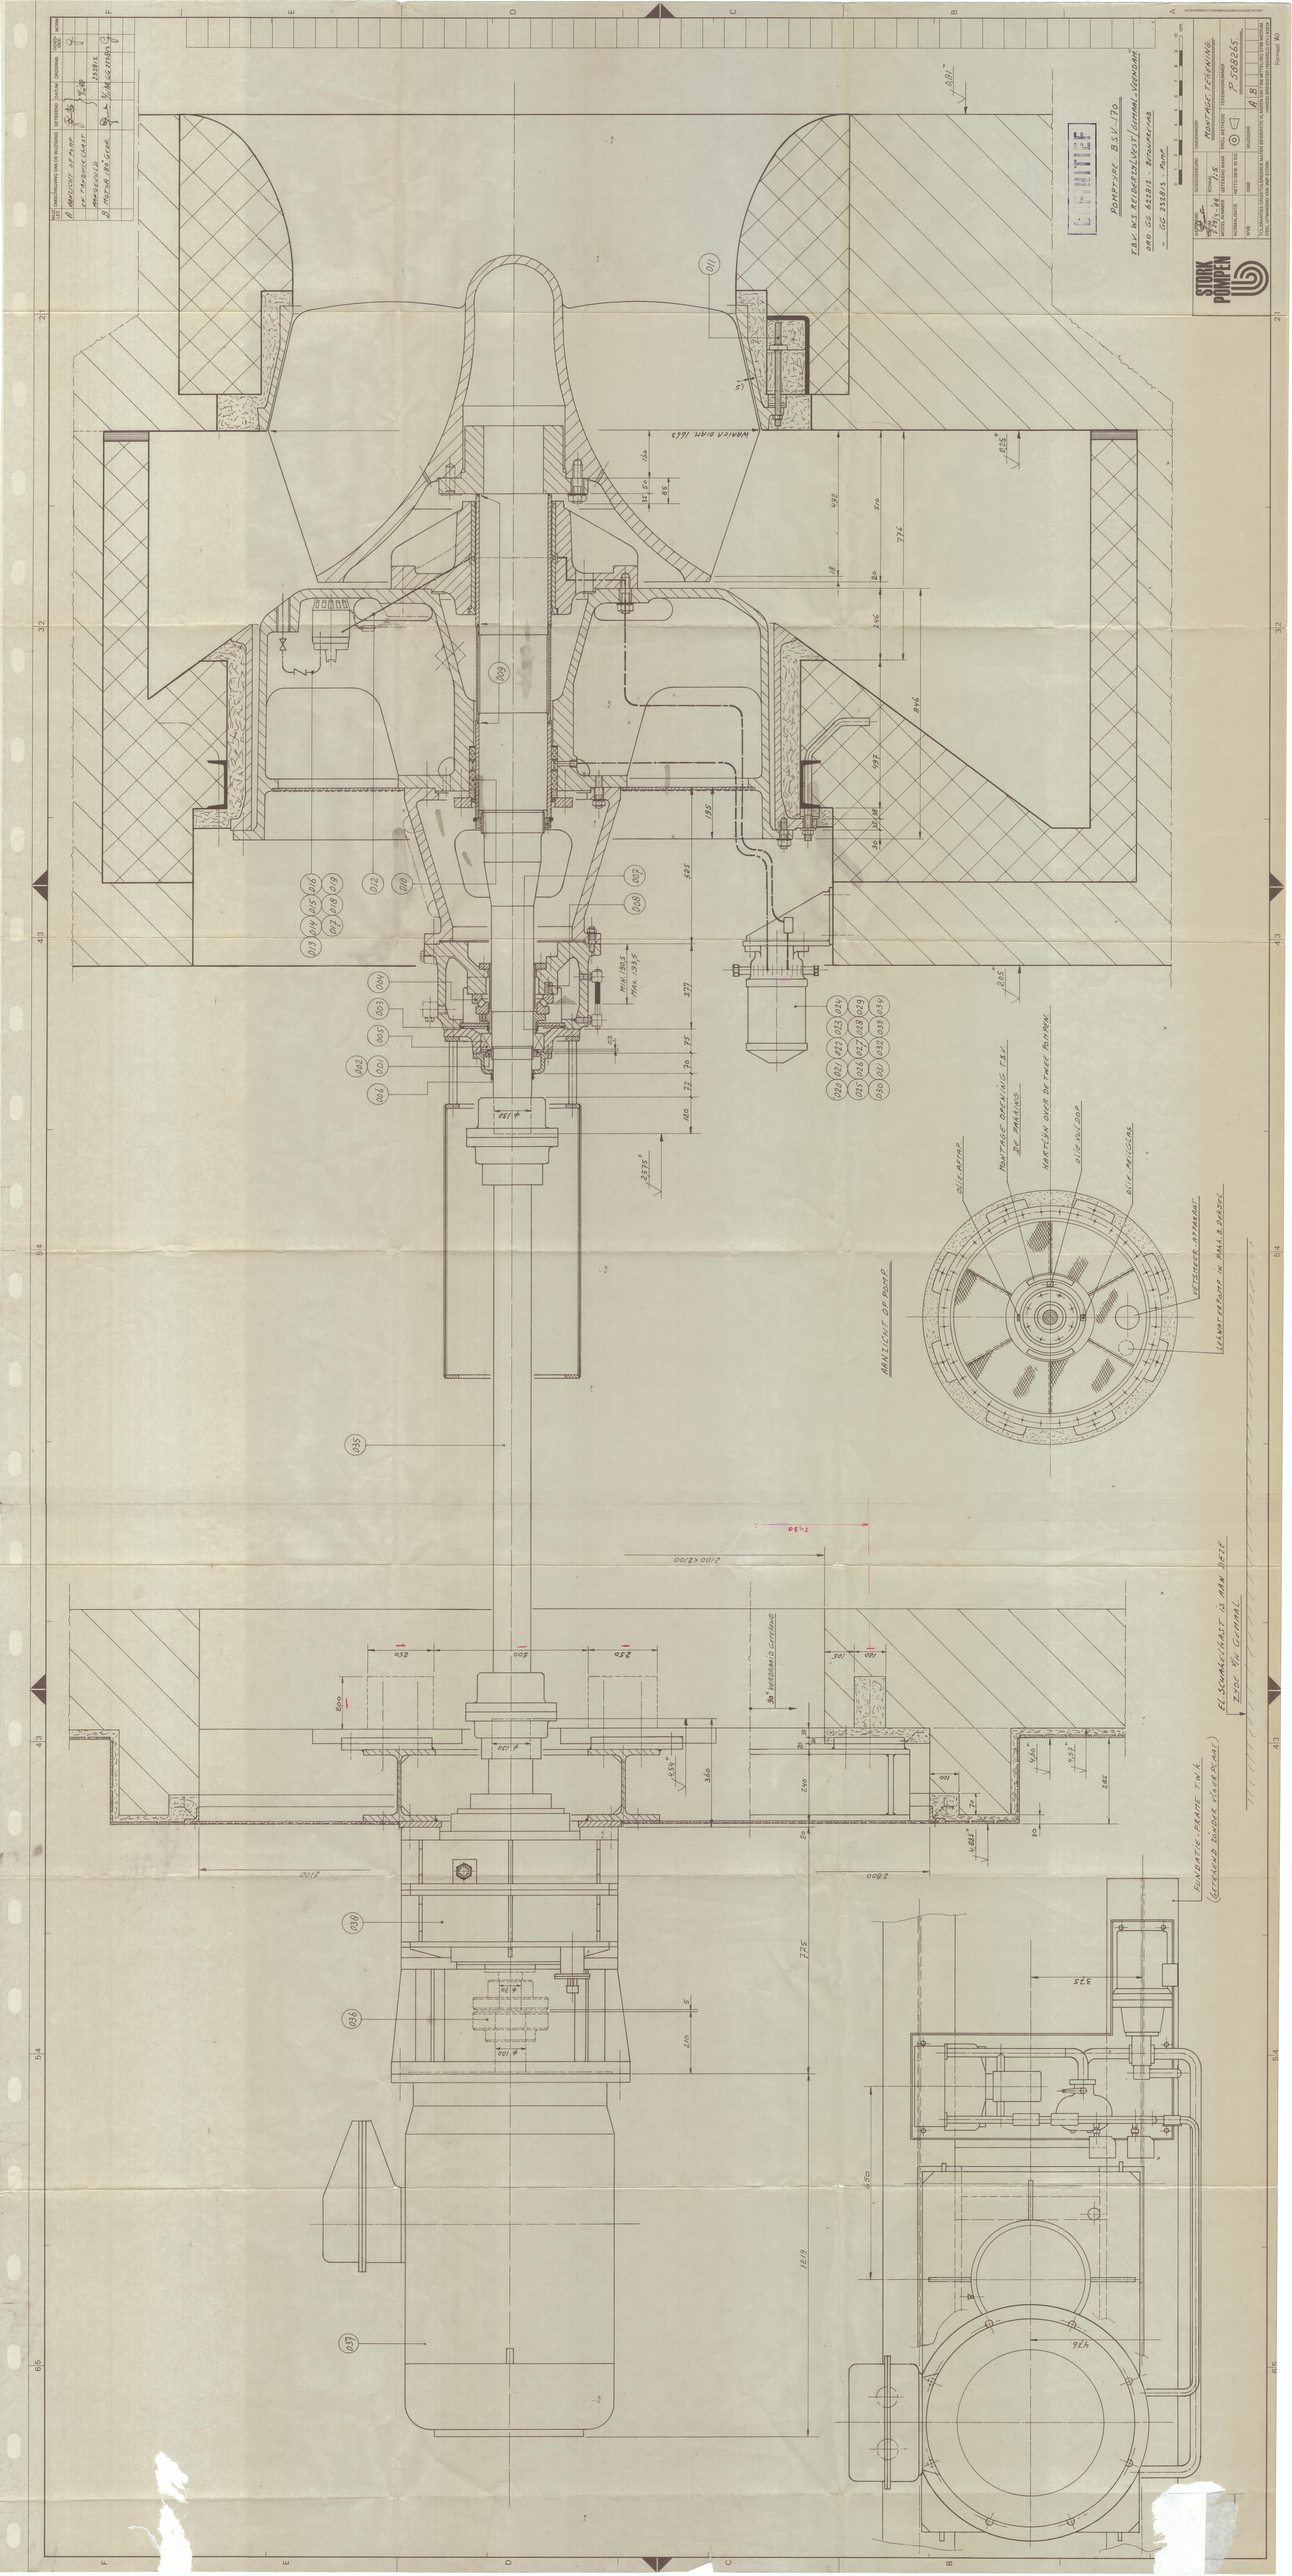
STORK POMPEN
MONTAGE TEKENING
P-590265
TYPE BSV 170
DOORSNEDE
ONDERDELEN
MATERIAAL
MONTAGE DECHUIS T.B.V. DE MAKERS
HAKSEN OVER DE POMP ROTOR
OLIE AFTAP
OLIE VULDOP
OLIE MEETGLAS
VENTIEL VOOR ATMOSFEER
LEKWATERDOOR IN PAAL B DOORVOER
MANTELKANT OP POMP
ELEKTRISCH KAST IS AAN DEZE ZIJDE MET CLEARANCE
FLUIDATIE PANNE T.W.K.
(GESCHIKKEN BINNEN VOERPOMP)
WATER BINNEN 1683
2100 x 2100
2800
2120
1219
1725
690
476
375