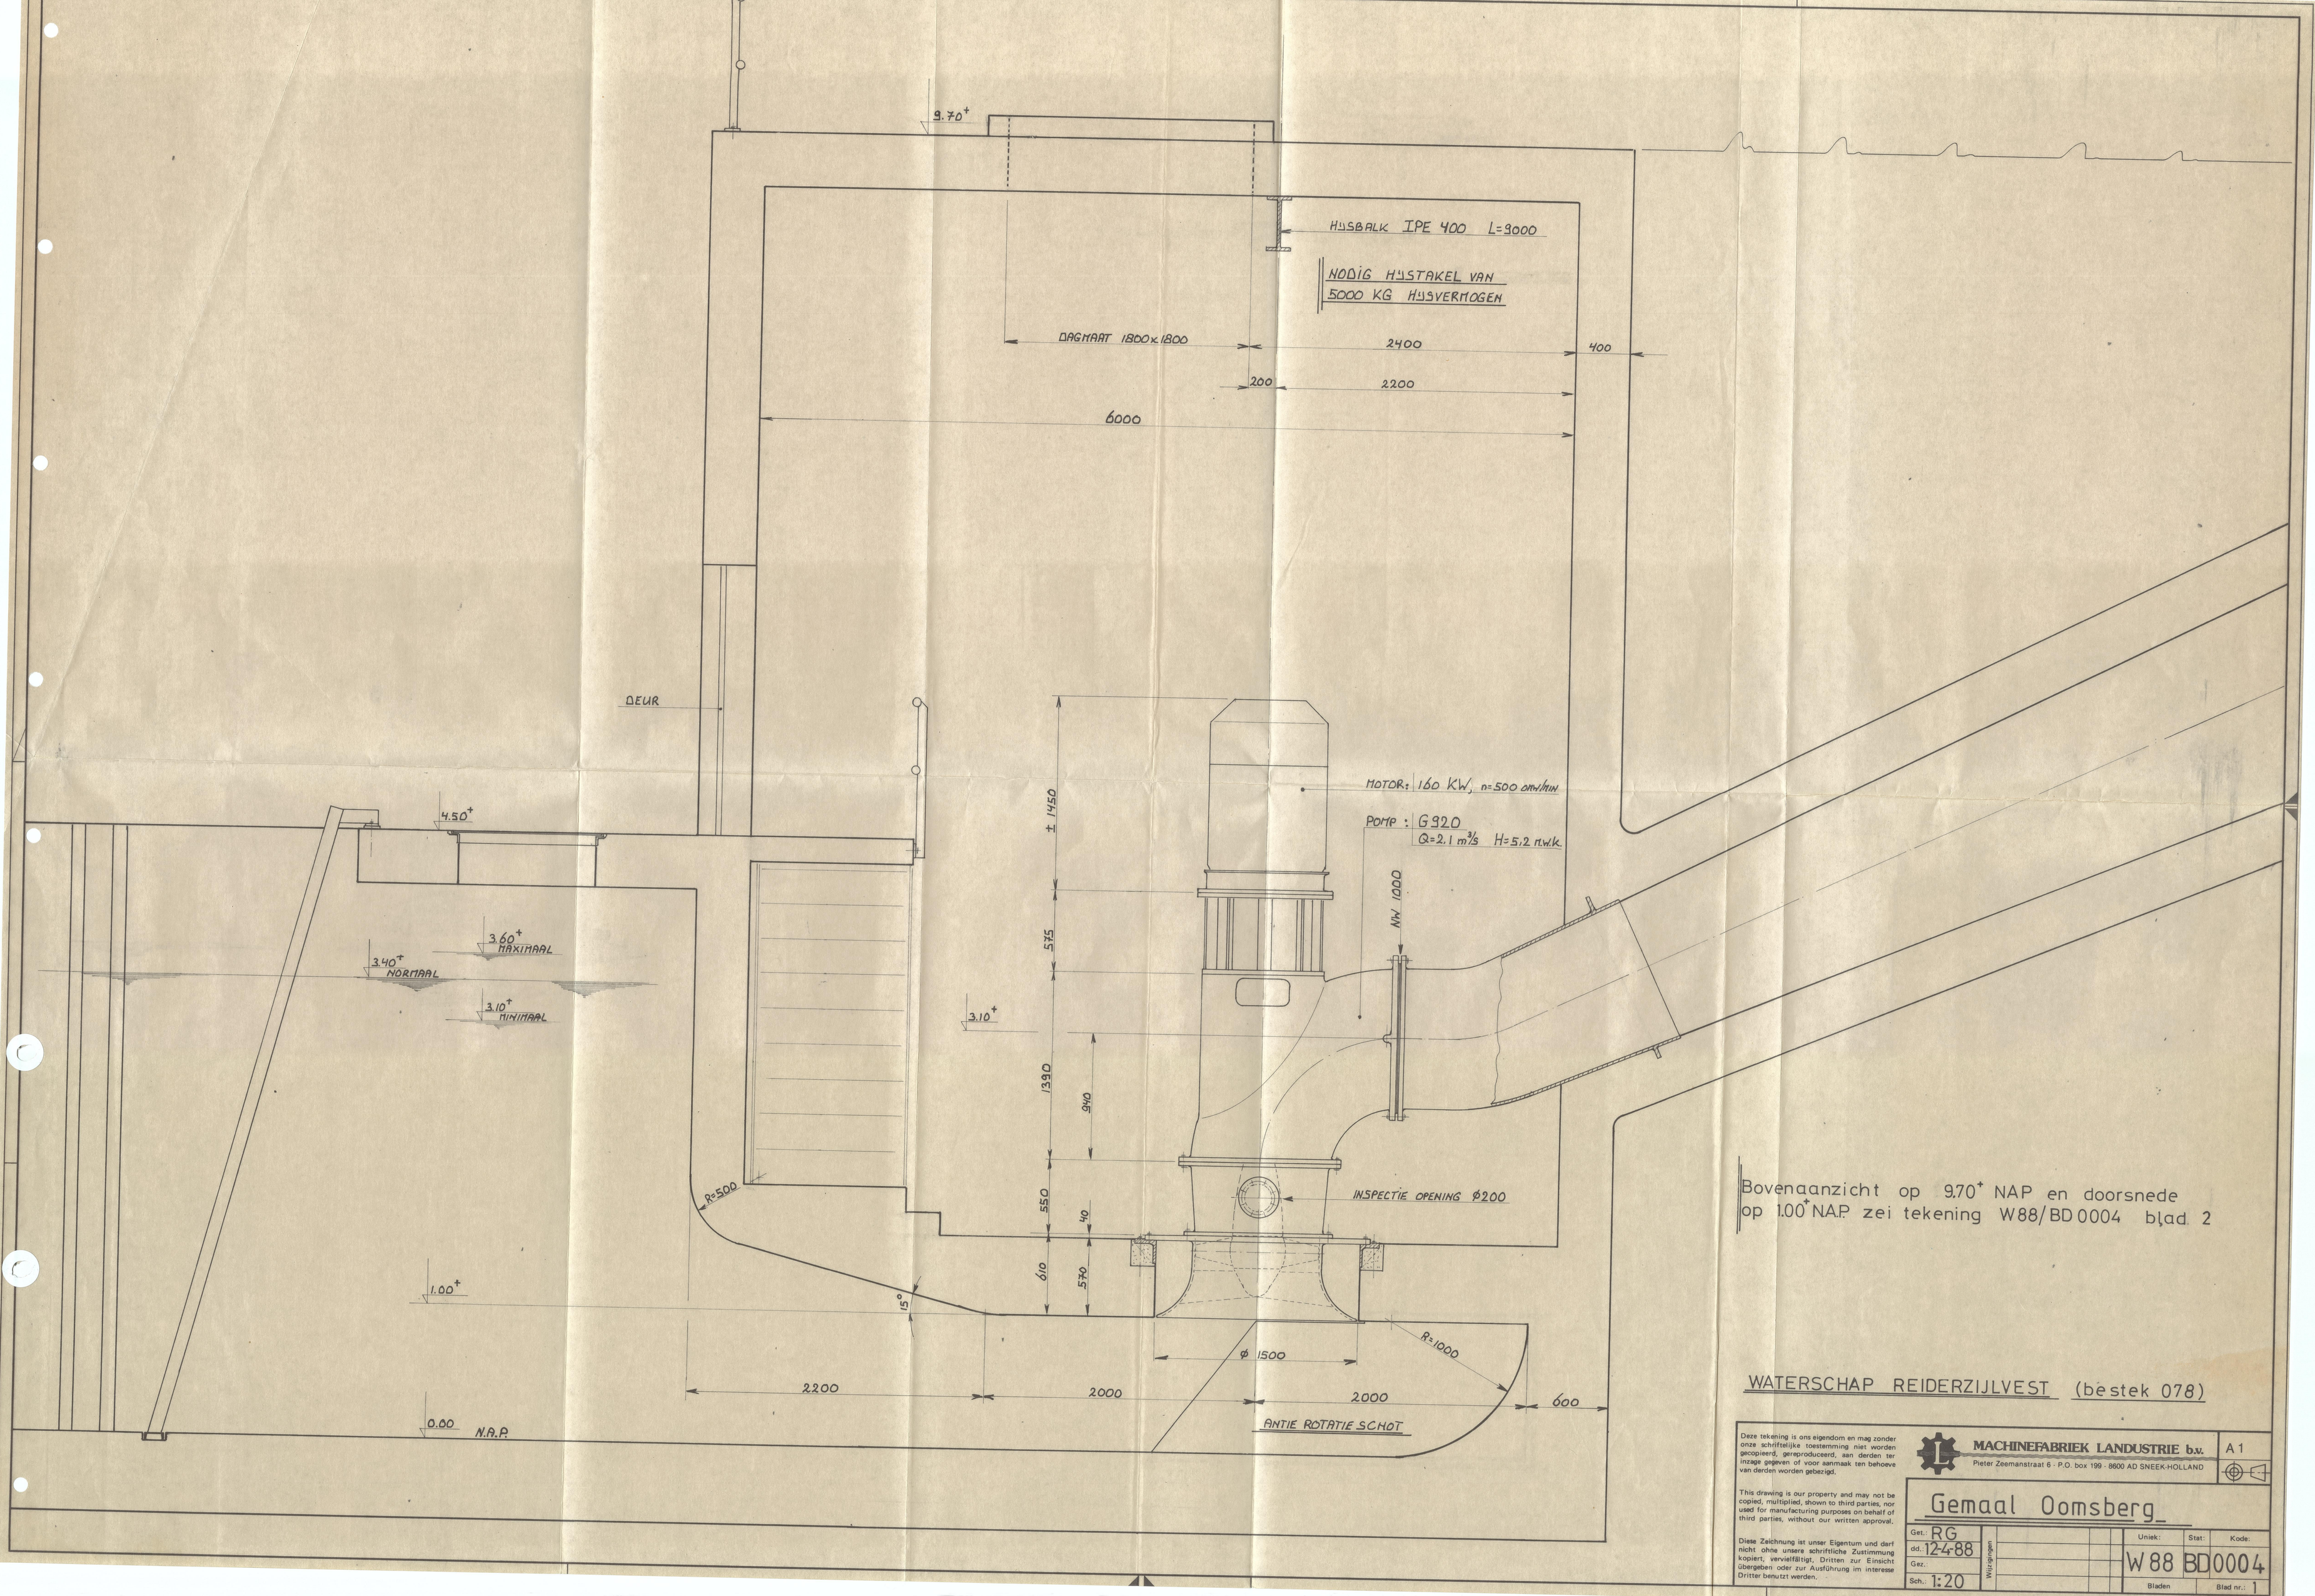

Bovenaanzicht op 9.70+ NAP en doorsnede op 1.00+ NAP zei tekening W88/BD 0004 blad 2

WATERSCHAP REIDERZIJLVEST (bestek 078)

Deze tekening is ons eigendom en mag zonder onze schriftelijke toestemming niet worden gecopieerd, geregproduceerd, aan derden ter inzage gegeven of voor aanmaak ten behoeve van derden worden gebezigd.

This drawing is our property and may not be copied, multiplied, shown to third parties, nor used for manufacturing purposes on behalf of third parties, without our written approval.

Diese Zeichnung ist unser Eigentum und darf nicht ohne unsere schriftliche Zustimmung kopiert, vervielfältigt, Dritten zur Einsicht übergeben oder zur Ausführung im interesse Dritter benutzt werden.

MACHINEFABRIEK LANDUSTRIE b.v.
Pieter Zeemanstraat 6 · P.O. box 199 · 8600 AD SNEEK-HOLLAND

A 1

Gemaal Oomsberg

Get.: RG	Wijzigingen	Uniek:	Stat:	Kode:
dd.: 12-4-88		W 88	BD	0004
Gez.:		Bladen	Blad nr.: 1
Sch.: 1:20			