



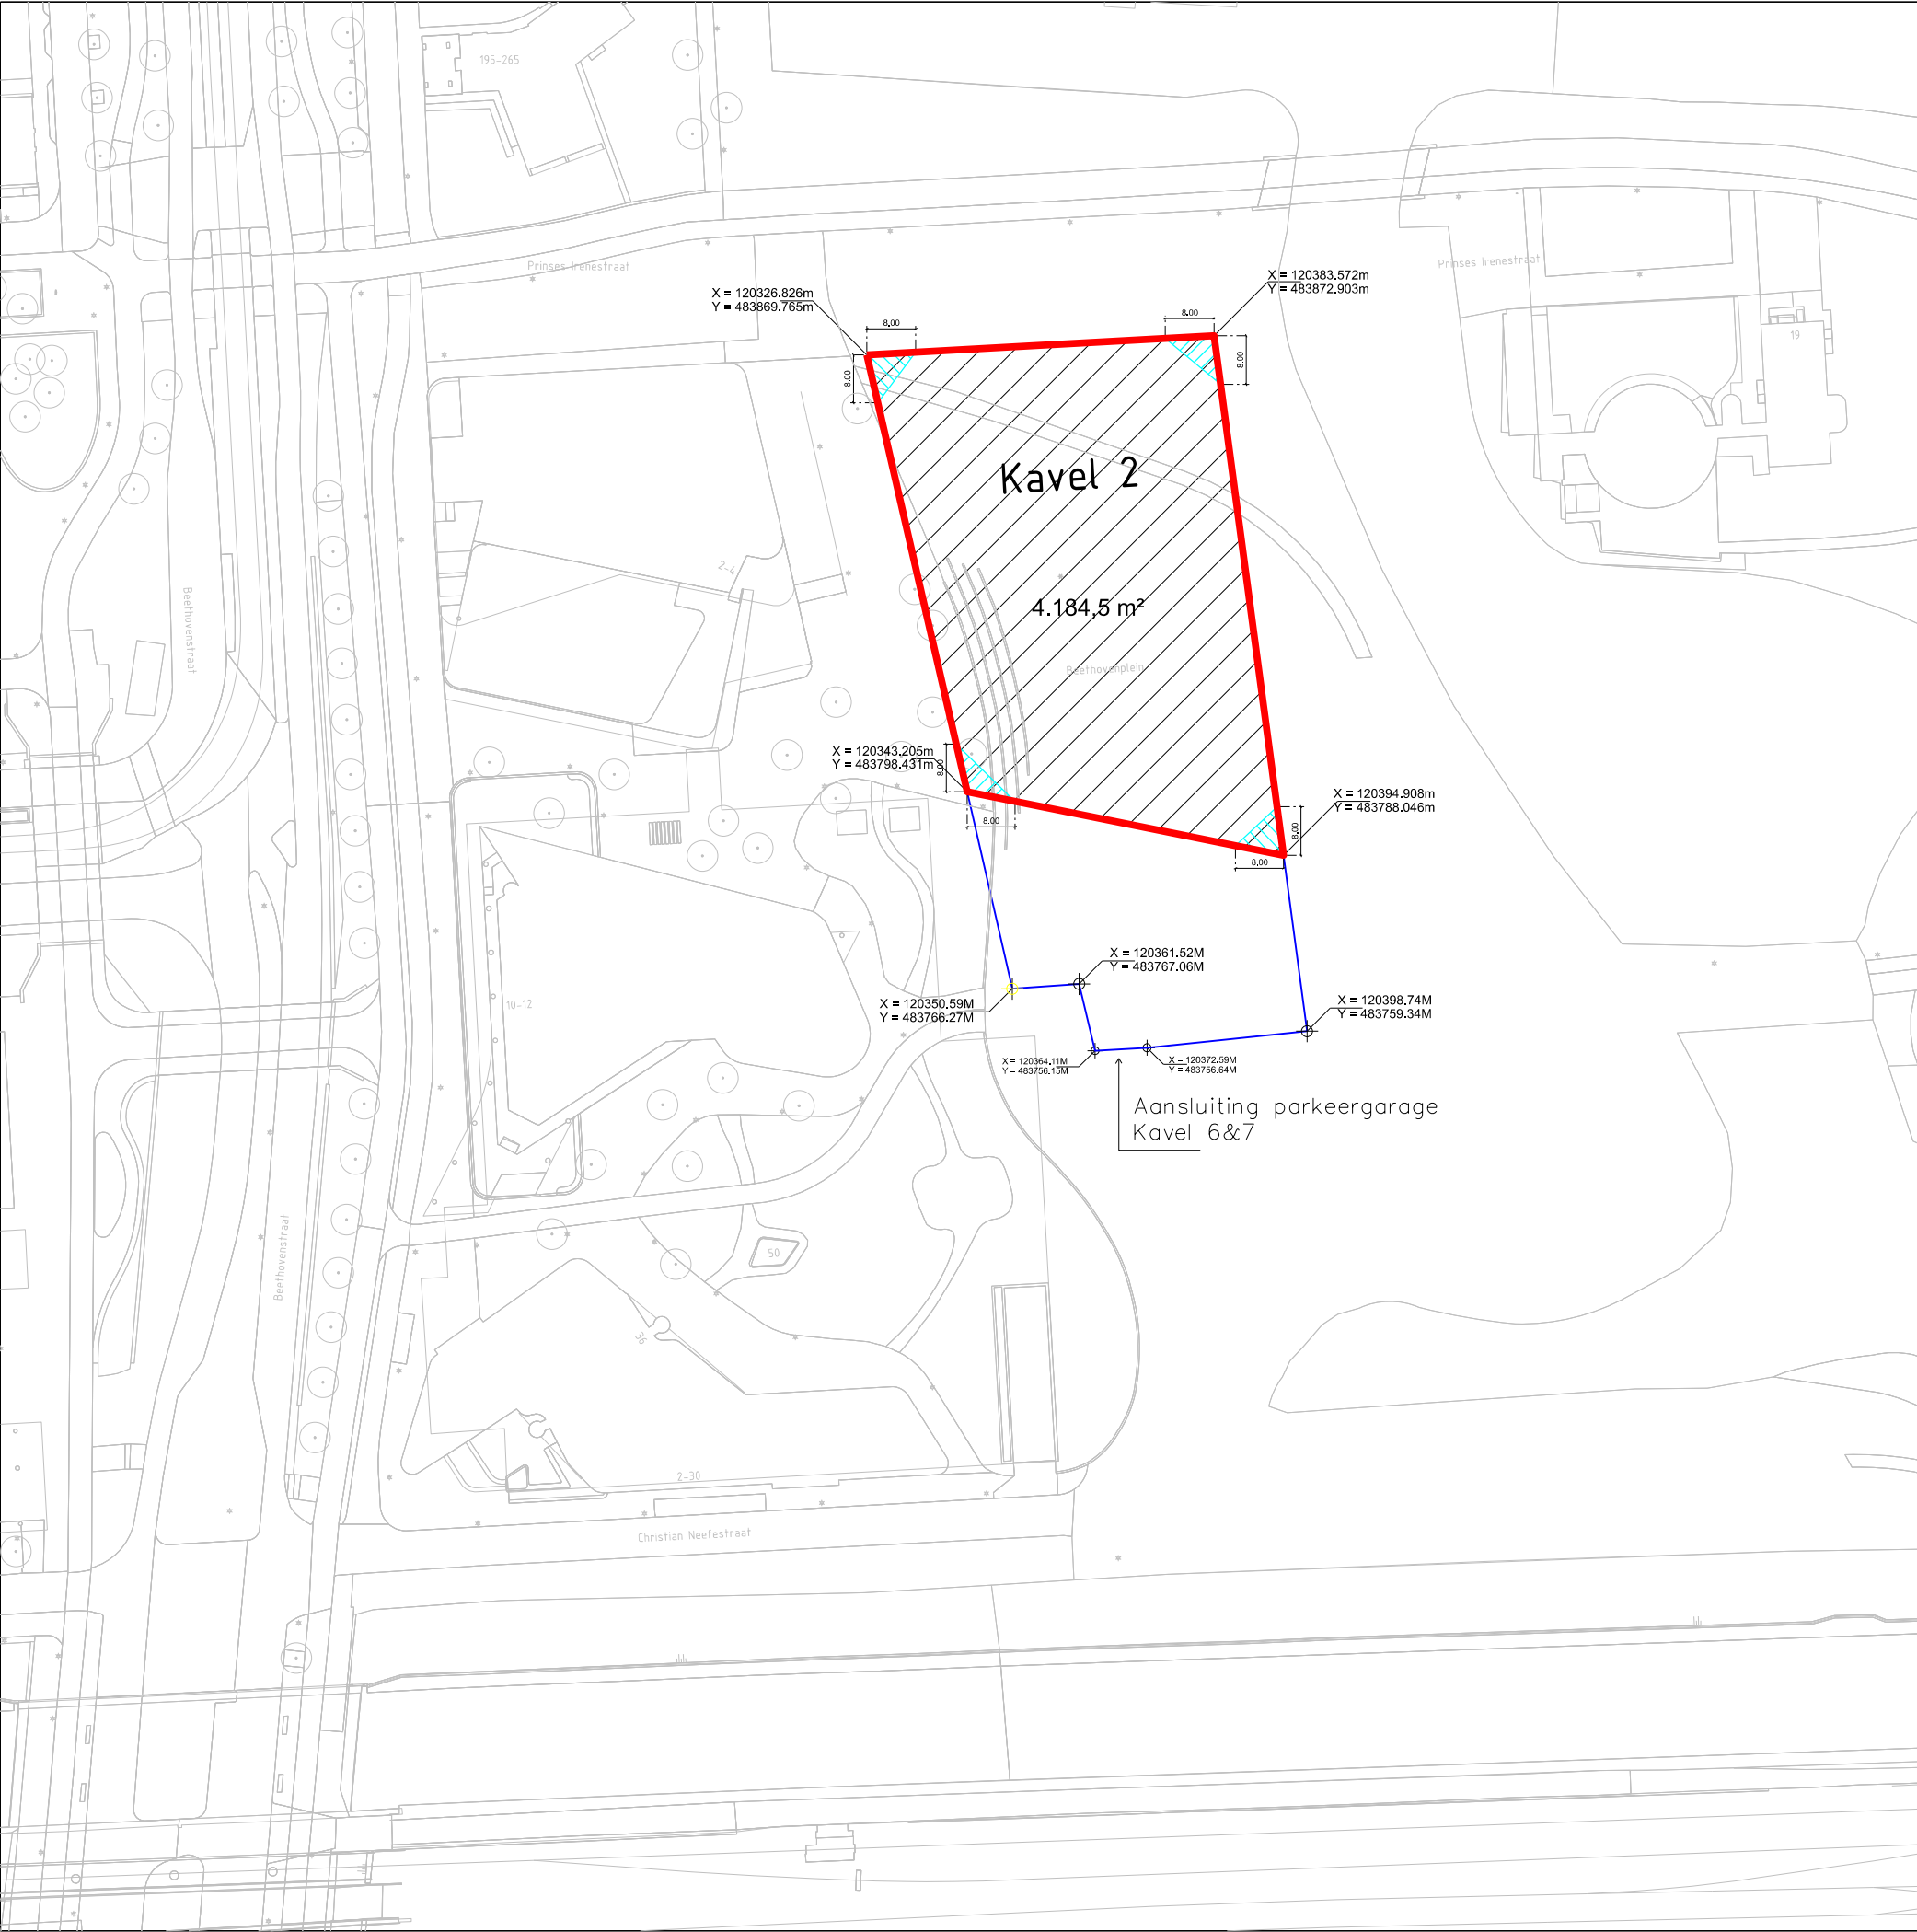

KAD. GEM. AMSTERDAM
SECTIE AB

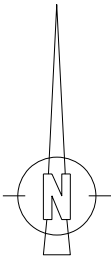

Legenda



Kavel 2
4185m2
perceel 3044
(max.60% bebouwen vanaf maaiveld)



Parkeergarage



Onbebouwd over eerste twee bouwlagen



Gemeente Amsterdam
Grond en Ontwikkeling
Afdeling Erfpacht/Gronduitgifte

VAN DEZE KAART
KAN NIET GEMETEN WORDEN

Kavel 2, Beethoven

d.d.13-05-2026	schaal 1: 500	tek.nr. 2022-060
get. M.P.	dos.E 15375/1	