


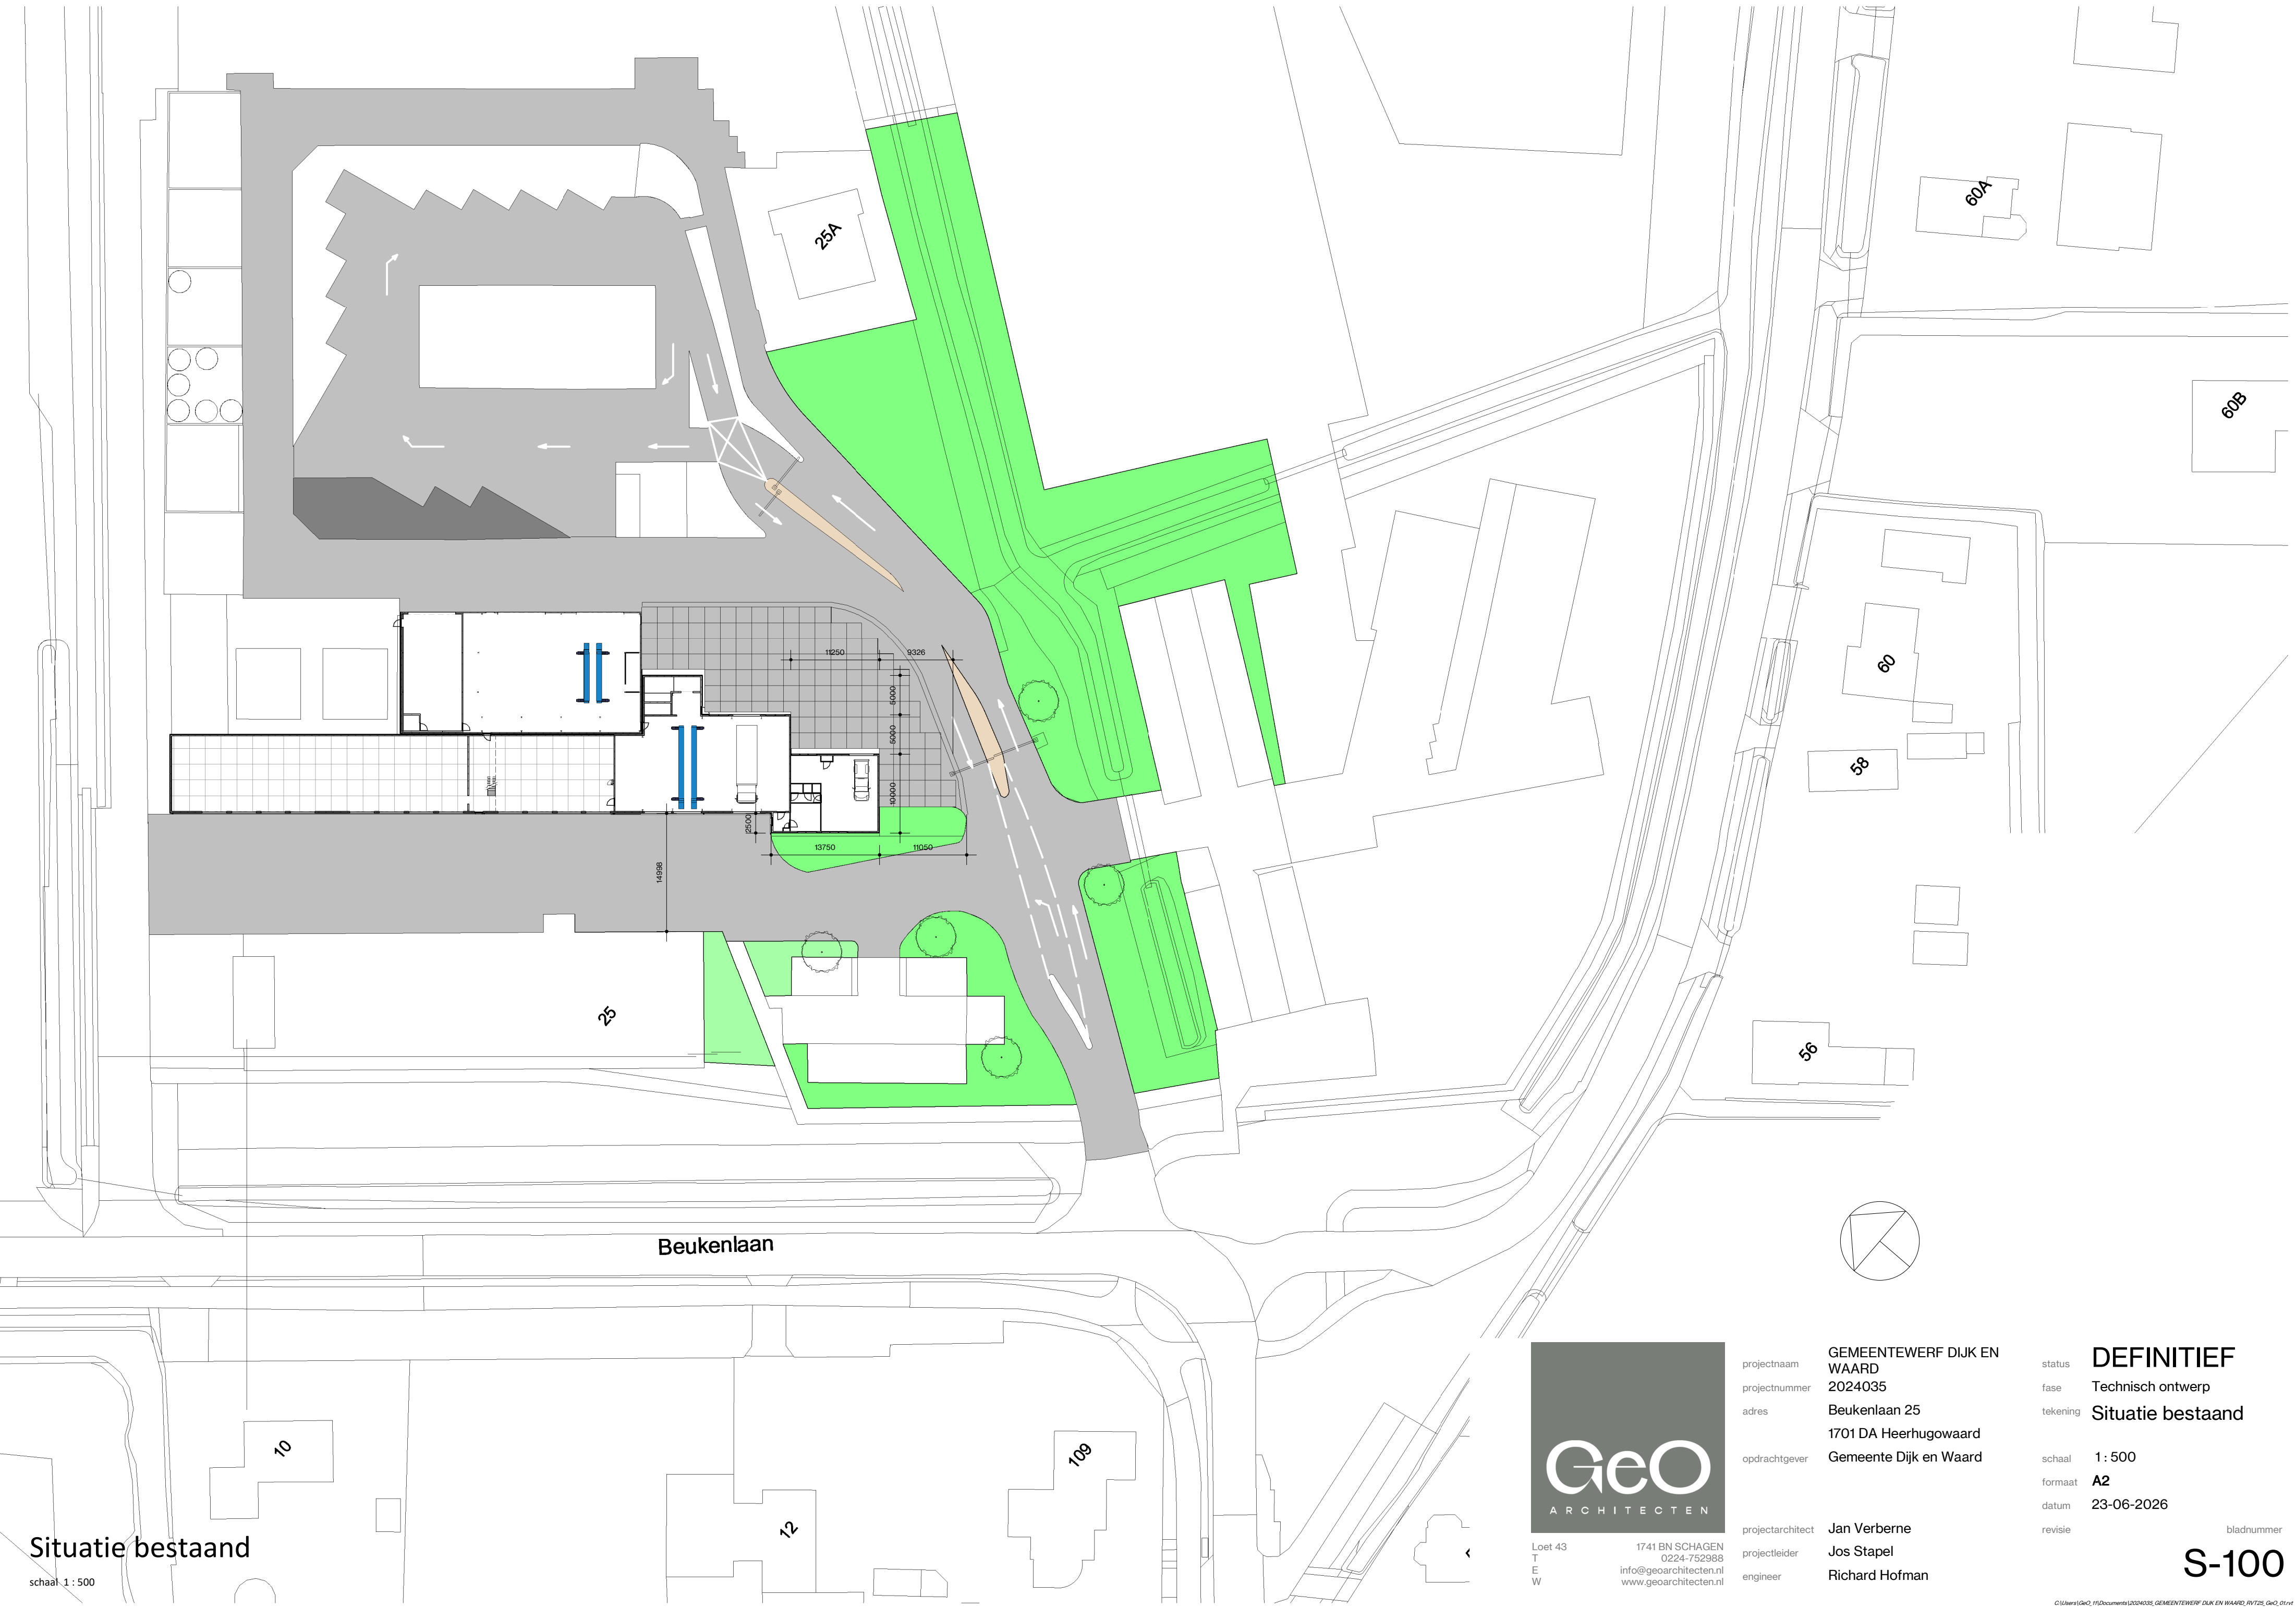

Situatie bestand

schaal 1 : 500



Loet 43
T
E
W

1741 BN SCHAGEN
0224-752988
info@geoarchitecten.nl
www.geoarchitecten.nl

projectnaam	GEMEENTEWERF DIJK EN WAARD
projectnummer	2024035
adres	Beukenlaan 25 1701 DA Heerhugowaard
opdrachtgever	Gemeente Dijk en Waard
projectarchitect	Jan Verberne
projectleider	Jos Stapel
engineer	Richard Hofman

status	DEFINITIEF
fase	Technisch ontwerp
tekening	Situatie bestand
schaal	1 : 500
formaat	A2
datum	23-06-2026
revisie	

bladnummer
S-100