


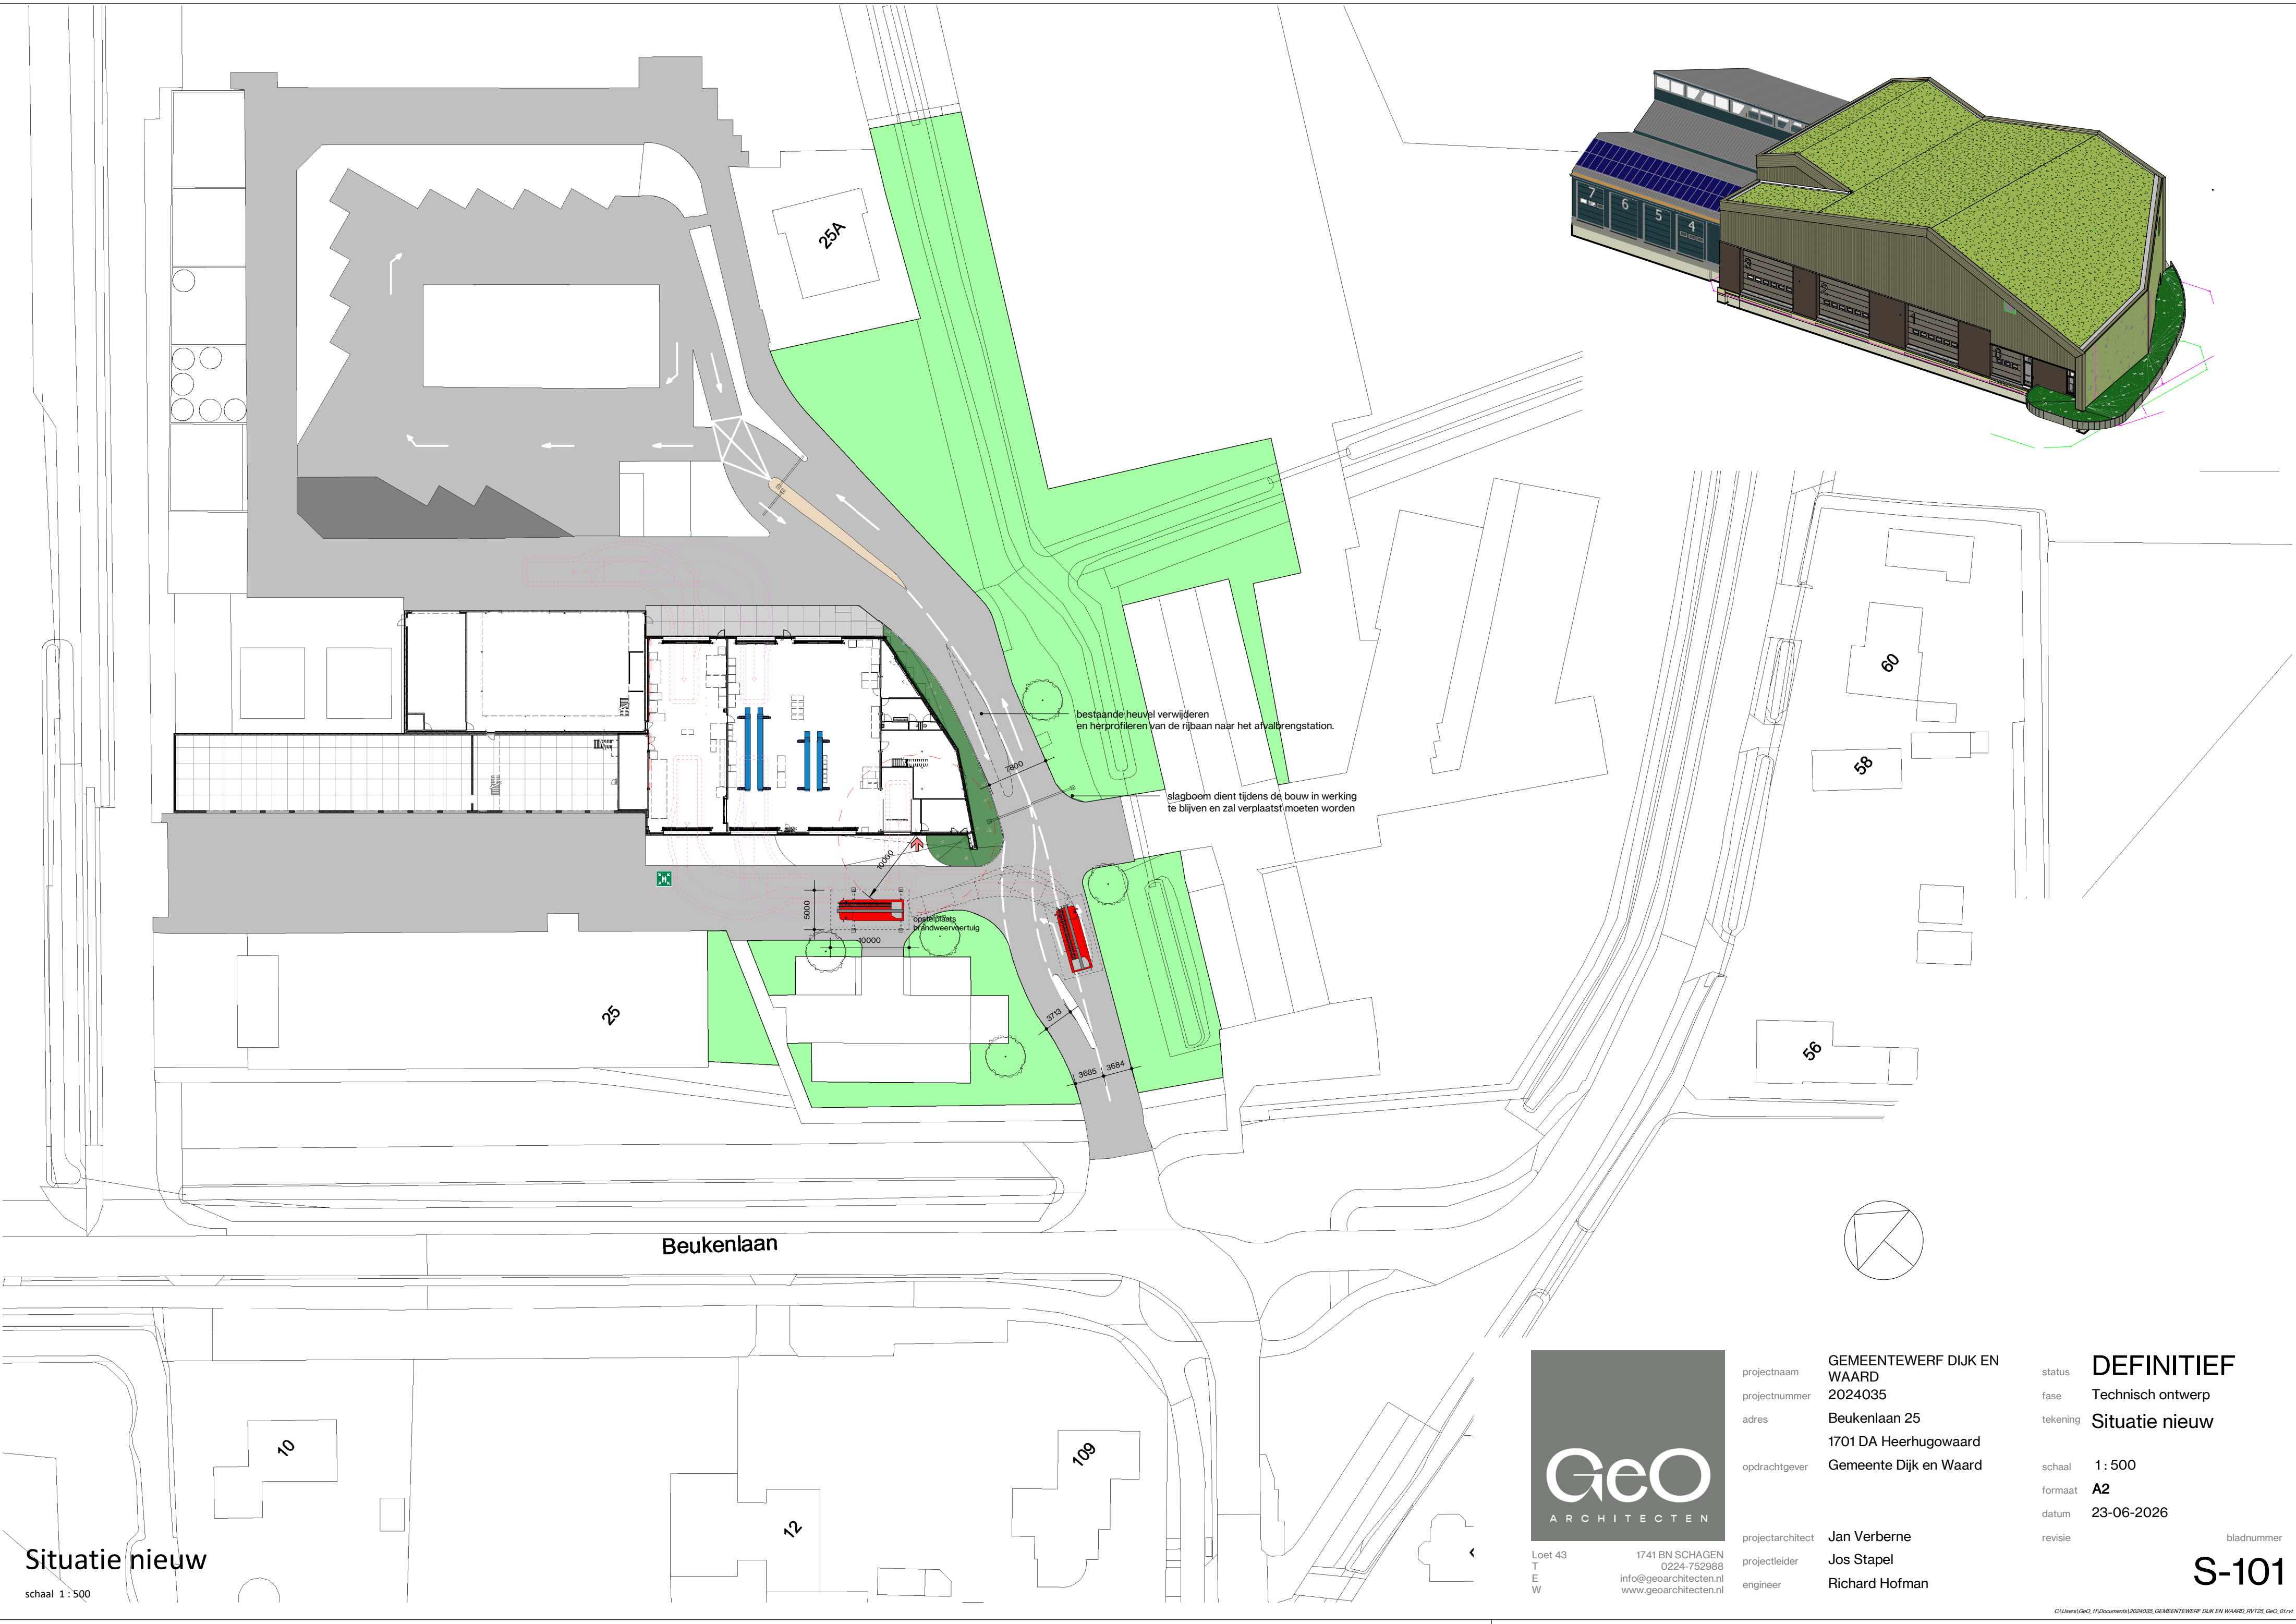

Situatie nieuw
schaal 1 : 500

Geo
ARCHITECTEN

Loet 43
T
E
W

1741 BN SCHAGEN
0224-752988
info@geoarchitecten.nl
www.geoarchitecten.nl

projectnaam GEMEENTEWERF DIJK EN WAARD
projectnummer 2024035
adres Beukenlaan 25
1701 DA Heerhugowaard
opdrachtgever Gemeente Dijk en Waard

projectarchitect Jan Verberne
T projectleider Jos Stapel
E engineer Richard Hofman
W

status **DEFINITIEF**
fase Technisch ontwerp
tekening Situatie nieuw

schaal 1 : 500
formaat **A2**
datum 23-06-2026
revisie

bladnummer
S-101

C:\Users\Geo\110\Documents\2024035_GEMEENTEWERF DIJK EN WAARD_RVT25_Geo_01.rvt