kadaster

BETREFT
Papendrecht D 721

UW REFERENTIE
405141

GELEVERD OP
25-06-2024 - 13:46

PRODUCTIEORDERNUMMER
S11181091597

VOLLEDIG GESIGNALEERD T/M
25-06-2024 - 10:14

VOLLEDIG BIJGEWERKT T/M
25-06-2024 - 10:14

Eigendomsinformatie

ALGEMEEN

Kadastrale aanduiding	Papendrecht D 721 Kadastrale objectidentificatie: 019260072170000
Locaties	Anthony Fokkerweg 8 3351 NL Papendrecht BAG identificatie: 0590010000015954 Locatiegegevens zijn ontleend aan de Basisregistratie Adressen en Gebouwen Anthony Fokkerweg 10 3351 NL Papendrecht BAG identificatie: 0590010000015956 Locatiegegevens zijn ontleend aan de Basisregistratie Adressen en Gebouwen Anthony Fokkerweg 12 3351 NL Papendrecht BAG identificatie: 0590010000015955 Locatiegegevens zijn ontleend aan de Basisregistratie Adressen en Gebouwen Industrieweg 4 Papendrecht Industrieweg 6 Papendrecht
Kadastrale grootte	68.938 m²
Grens en grootte	Voorlopig
Coördinaten	105890 - 426816
Ontstaan uit	Papendrecht D 465

AANTEKENINGEN

Publiekrechtelijke beperking in de zin van de Wet kenbaarheid publiekrechtelijke beperkingen onroerende zaken	Er zijn geen beperkingen bekend

RECHTEN

1	**Eigendom belast met Erfpacht (zie 1.1)**
Soort recht	Eigendom (recht van)
Afkomstig uit stuk	Hyp4 60920/111 — **Ingeschreven op** 23-12-2011 om 09:00
Aanvullend stuk	Hyp4 61954/86 — **Ingeschreven op** 17-09-2012 om 12:06 Is aanvulling op Hyp4 60920/111
Naam gerechtigde	Gemeente Papendrecht
Adres	Markt 22 3351 PB PAPENDRECHT
Postadres	Postbus 11 3350 AA PAPENDRECHT
Statutaire zetel	PAPENDRECHT
KvK-nummer	24483621 (Bron: Handelsregister) Voor de meest actuele naam, zetel en adres, raadpleeg het Handelsregister


1.1	**Erfpacht (recht van)**
Afkomstig uit stuk	Hyp4 17376/32 Rotterdam — **Ingeschreven op** 02-01-1998
Overig stuk	Hyp4 84491/59 — **Ingeschreven op** 27-06-2022 om 12:55 Verticale splitsing erfpacht
Naam gerechtigde	Fokker Aerostructures B.V.
Adres	Anthony Fokkerweg 4 3351 NL PAPENDRECHT
Statutaire zetel	PAPENDRECHT
KvK-nummer	23088399 (Bron: Handelsregister) Voor de meest actuele naam, zetel en adres, raadpleeg het Handelsregister
Vermeld in stuk	Hyp4 61899/72 — **Ingeschreven op** 31-08-2012 om 14:32 Naamswijziging rechtspersoon
Erfpachtcanon	Variabel bedrag
Afkomstig uit stuk	Hyp4 84491/59 — **Ingeschreven op** 27-06-2022 om 12:55 Verticale splitsing erfpacht

Aantekening recht	Wijziging t.a.v. de erfpachtvoorwaarden en/of -canon		
Afkomstig uit stuk	Hyp4 60920/111	**Ingeschreven op**	23-12-2011 om 09:00
Aanvullend stuk	Hyp4 61954/86 Is aanvulling op Hyp4 60920/111	**Ingeschreven op**	17-09-2012 om 12:06

Voor een eensluidend uittreksel, de bewaarder van het kadaster en de openbare registers.
De Dienst voor het kadaster en de openbare registers behoudt ten aanzien van de kadastrale gegevens zich het recht voor als bedoeld in artikel 2 lid 1 juncto artikel 6 lid 3 van de Databankenwet.
Heeft u nog vragen? Neem contact op met de klantenservice.

Kadastrale kaart

Uw referentie: 2022029YS23012023

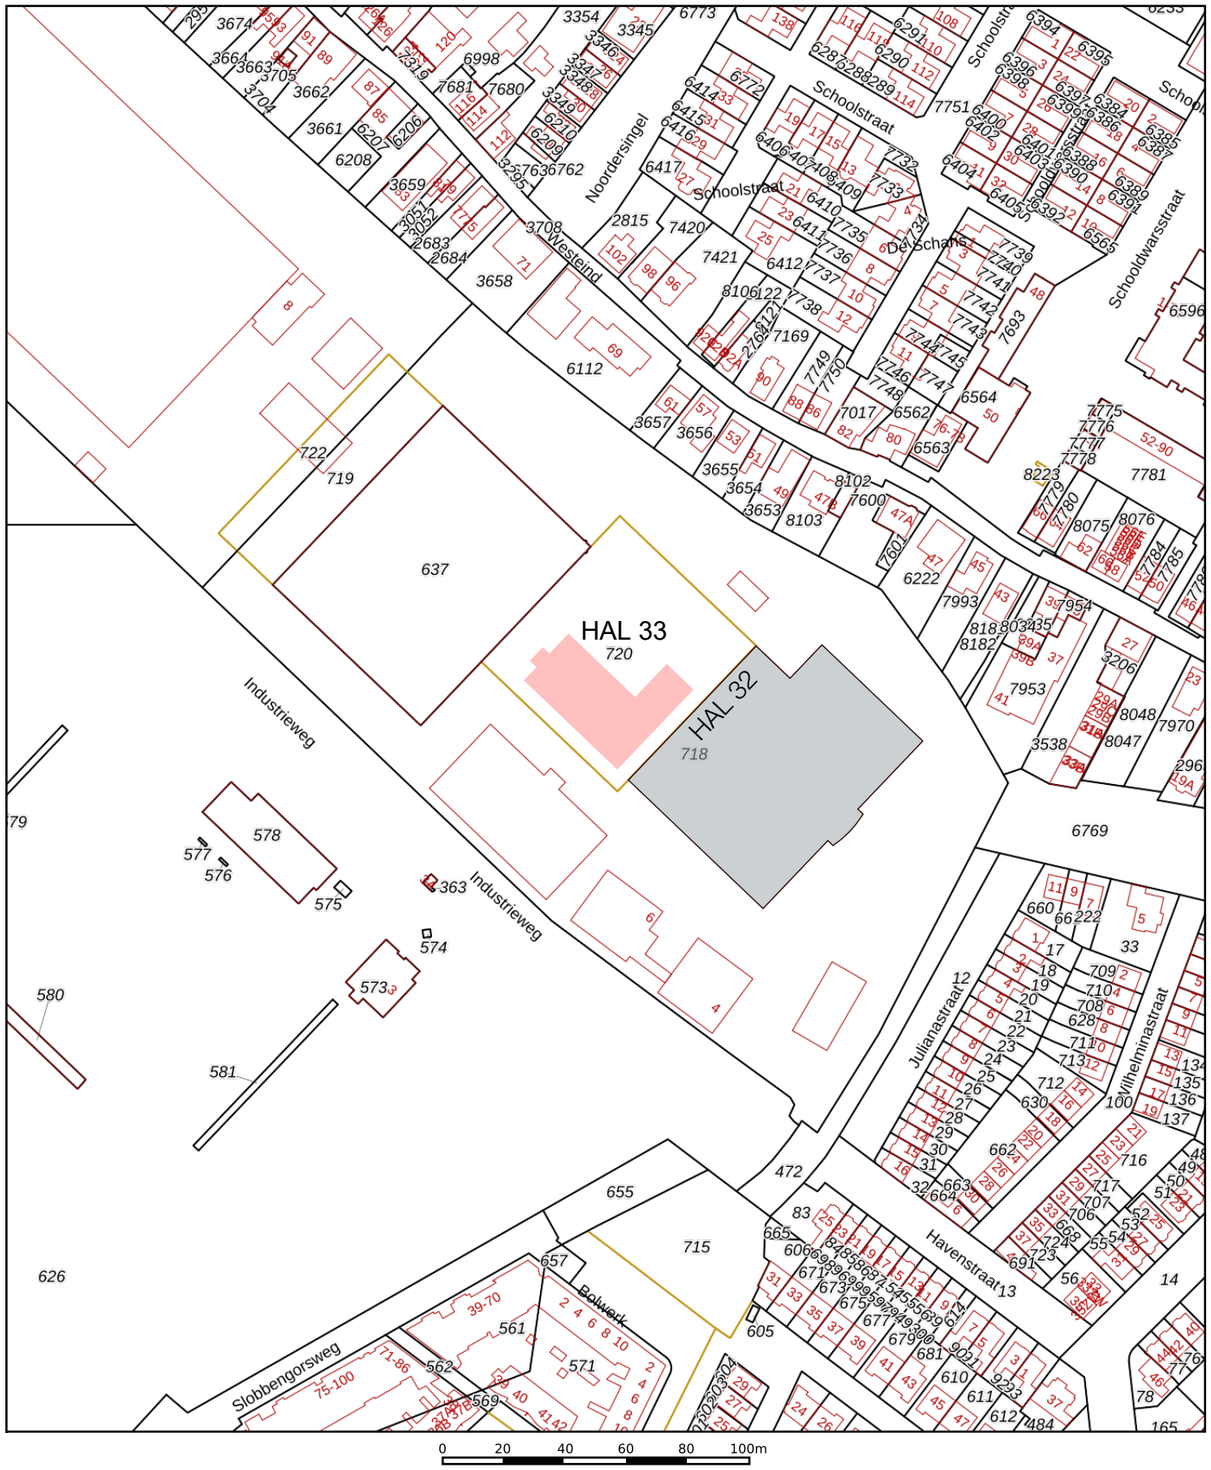

Deze kaart is noordgericht

12345 Perceelnummer

25 Huisnummer

Vastgestelde kadastrale grens

Voorlopige kadastrale grens

Administratieve kadastrale grens

Bebouwing

Voor een eensluidend uittreksel, geleverd op 23 januari 2023
De bewaarder van het kadaster en de openbare registers

Schaal 1: 2000

Kadastrale gemeente	Papendrecht
Sectie	D
Perceel	718

Aan dit uittreksel kunnen geen betrouwbare maten worden ontleend.
De Dienst voor het kadaster en de openbare registers behoudt zich de intellectuele eigendomsrechten voor, waaronder het auteursrecht en het databankenrecht.

kadaster

voorlopig

Semi-permanent kantoor / bedrijfsrestaurant
Industrieweg 9 Papendrecht

project : 2023034 schaal : 1:2000 1e datum : 27-06-2023 laatste datum :

Situatie
Kadastrale kaart

DO-0.0

Bouwkundig werkbureau Stramien B.V. Dorpsstraat 34a • 2396 HB Koudekerk a/d Rijn • T 071-341 62 00 •