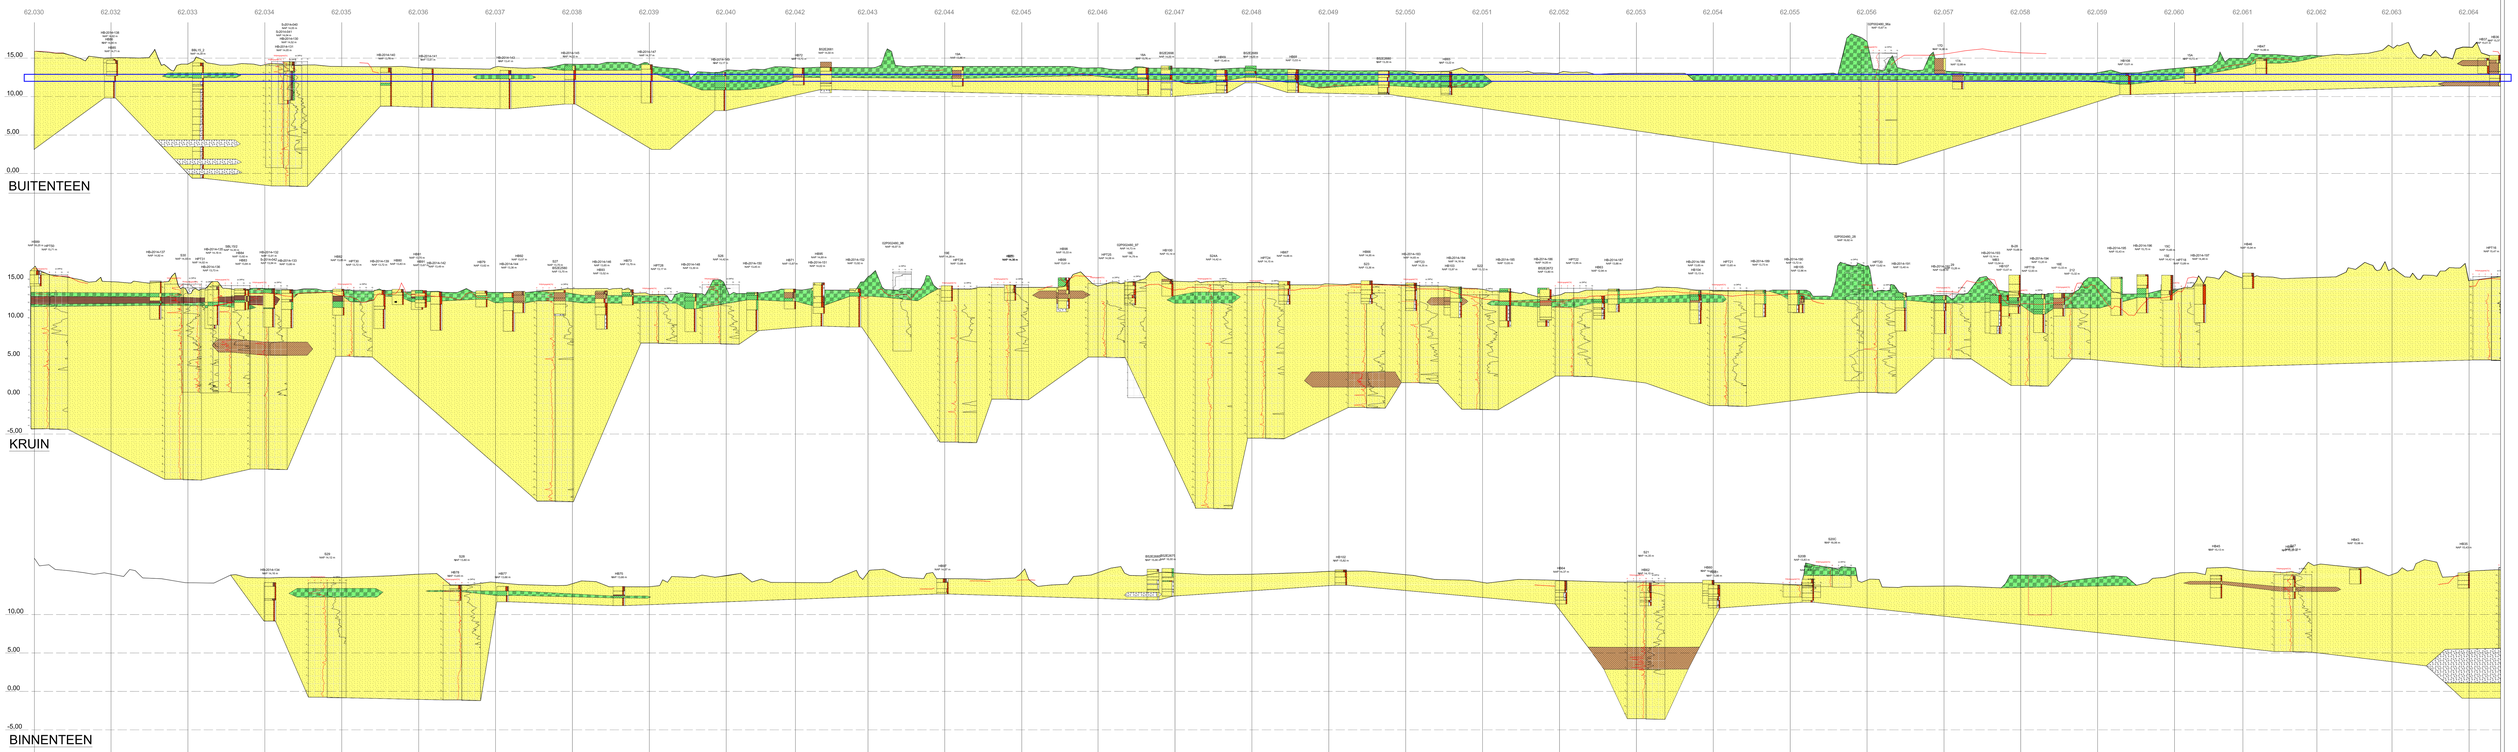

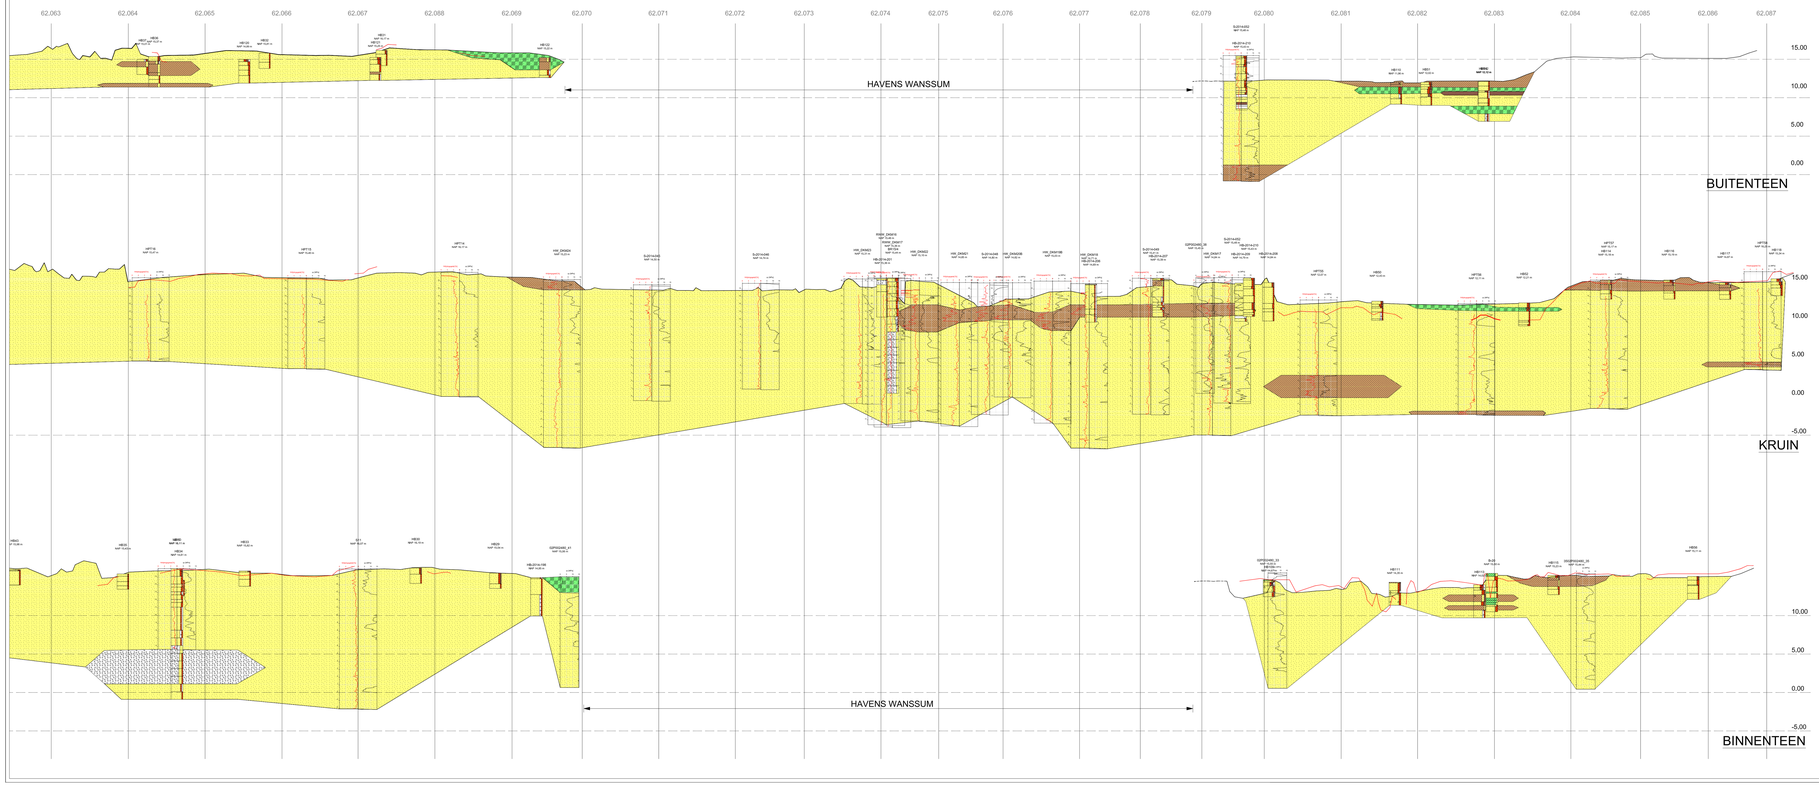




Bijlage 5: Vakindeling