

Renovatie Sportzaal De Maandereng



Beknopte omschrijving t.b.v. Selectiefase
Sportzaal De Maandereng, mesdagstraat 3, te Ede



Opdrachtgever
Gemeente Ede

Datum
15-07-2026

Referentie
I250500001
Auteur
Mevr. E. Kok


In opdracht van de gemeente Ede wordt Sportzaal De Maandereng gerenoveerd.

De renovatie betreft op hoofdlijnen en renoveren van o.a. de kleedkamers, nieuwe sportvloer en inrichting (directielevering), nieuwe gevel, extra bergingen realisatie, verduurzaming. Daarnaast dienen er in het middengebied werkzaamheden aan de zonnepanelen en daklichten uitgevoerd te worden.

De Sportzaal is d.m.v. het middengebied verbonden met 3 scholen en schoolpleinen. Daarnaast is er in de directe omgeving een kinderopvang gelegen.

Planning van de uitvoering van het werk: 10 mei 2027 t/m 2 september 2027.


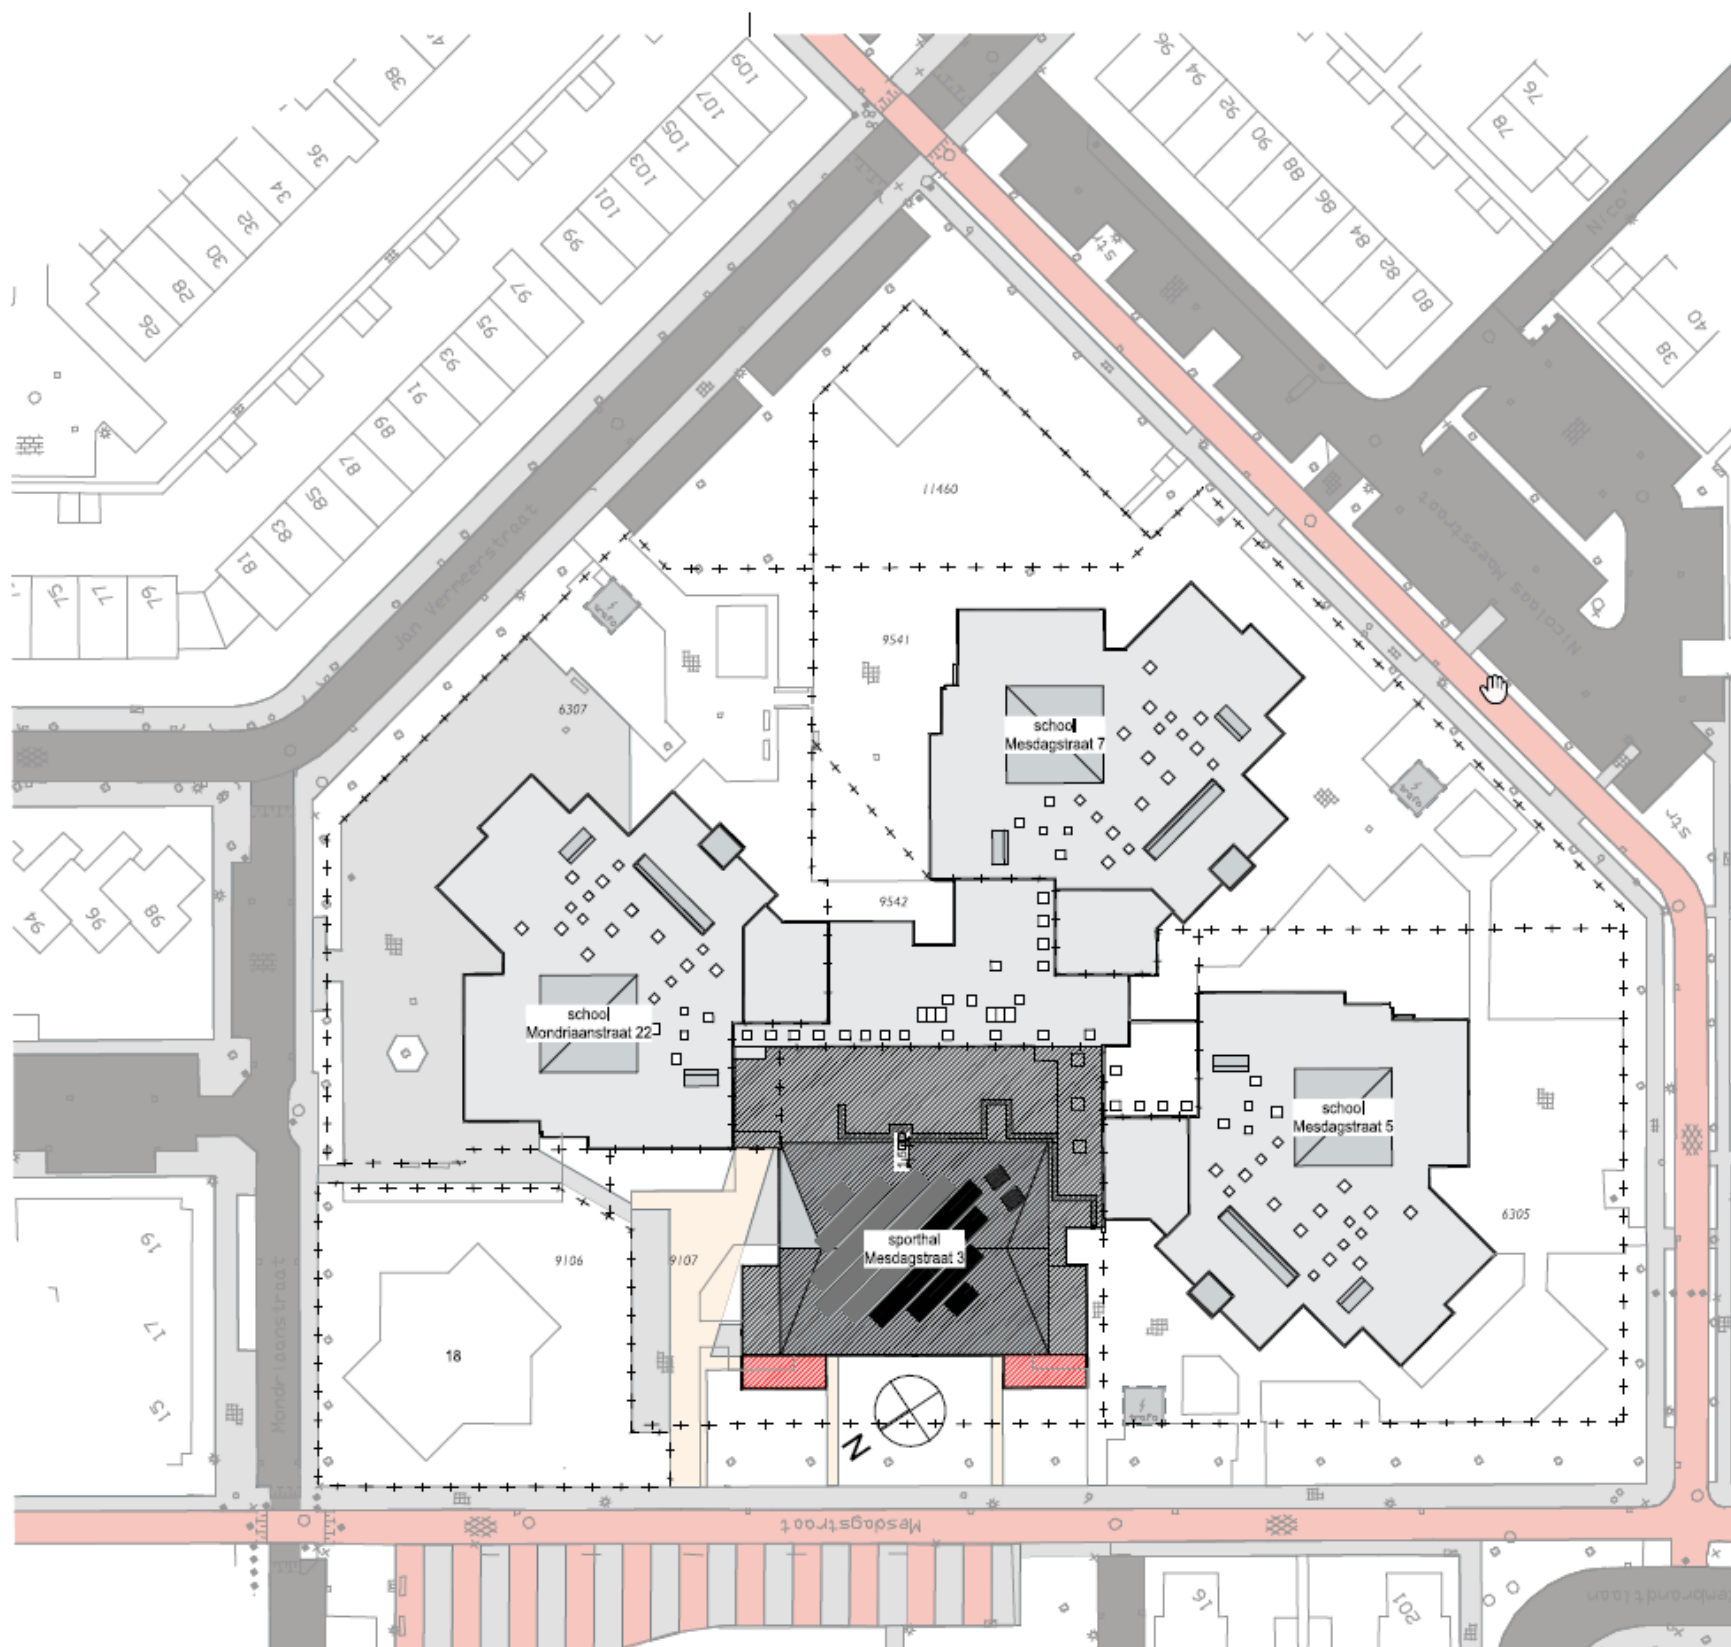


Mesdagstraat 3, 6717 SE Ede
Kadastrale gemeente Ede
Sectie D
Perceel 9107 + 9542 (deels)

Renovatie Gymzaal Maandereng
Gemeente Ede
Situatie nieuw
1:500
26-11-2025


1498 DO 1-01

Cornelis Koningstraat 3a • 6862 CK Oosterbeek • tel +31(0)26 333 75 55 • mail@strategie-arch.nl
1498 Sporthal Maandereng


strategie
architecten
printdatum: 01-12-2025 A2

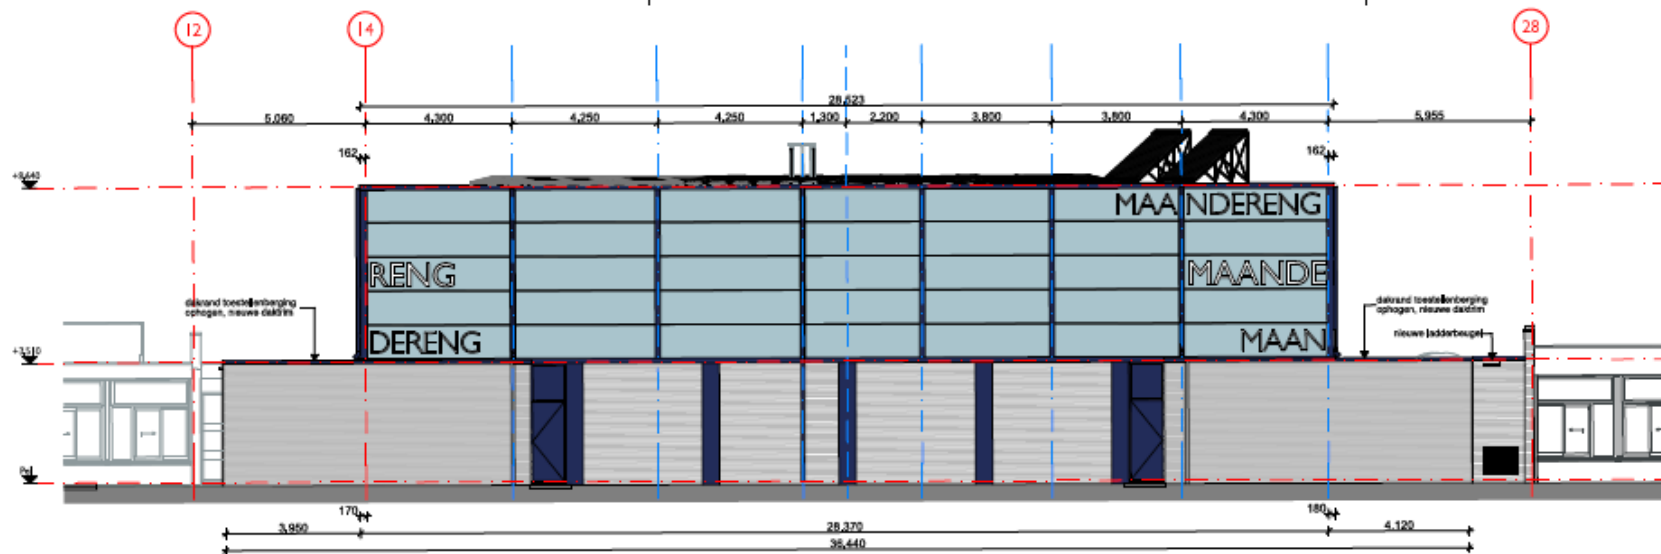


Voorgevel

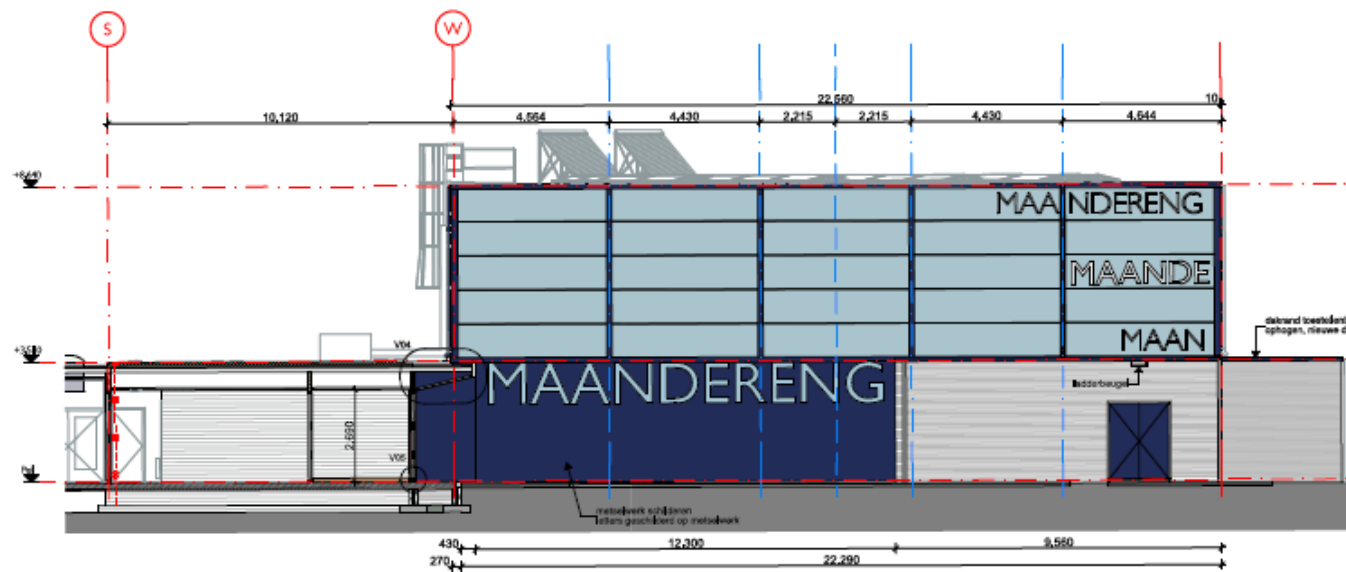

Linkergevel

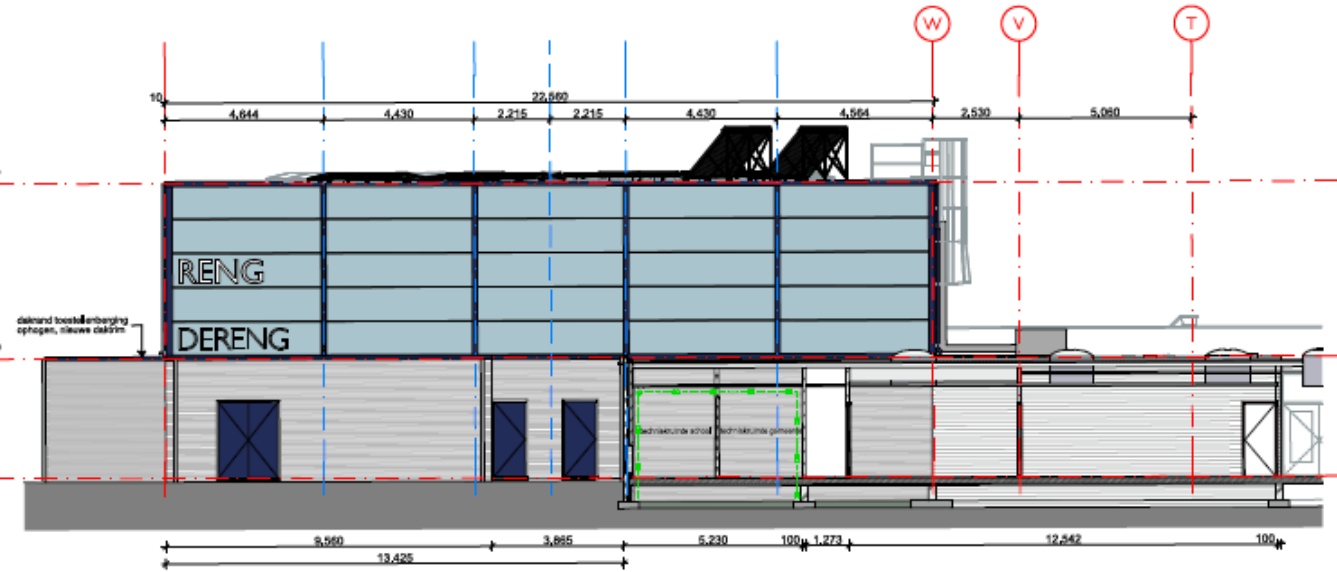

Rechtergevel

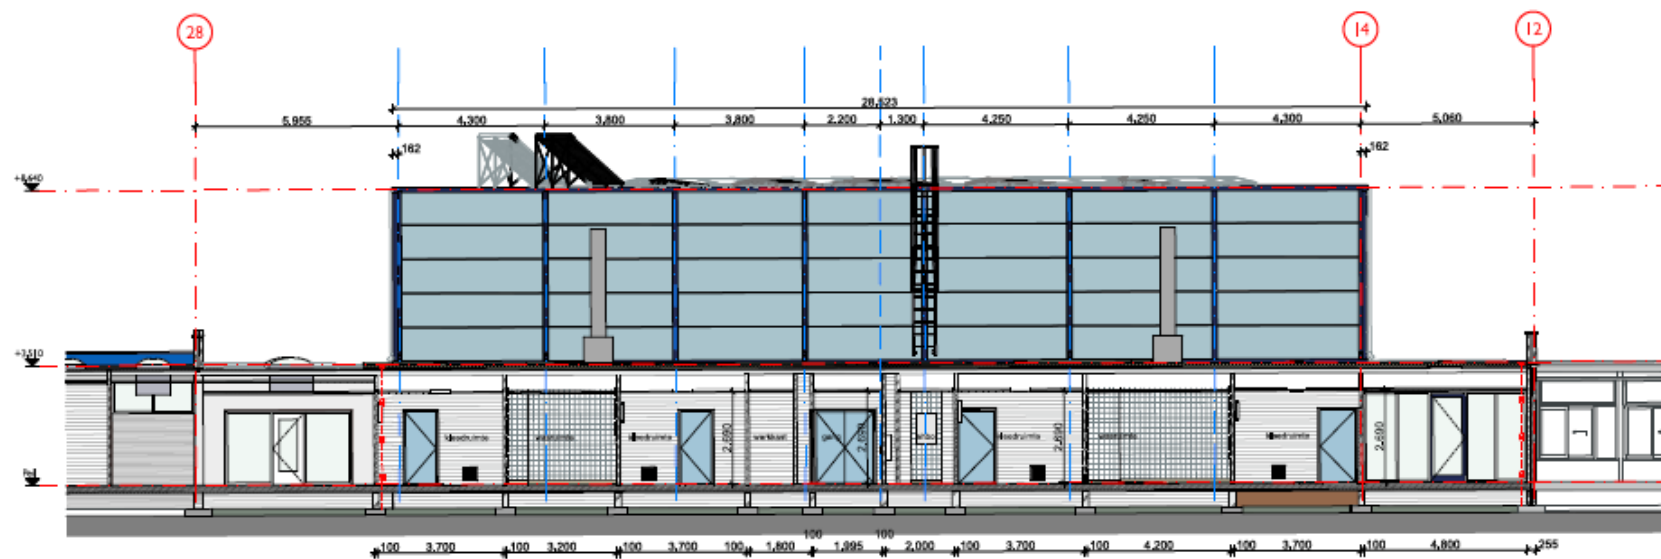

Achtergevel

kleuren en materialen

Omschrijving bouwdeel

bestaande metselwerk gevel
bestaande metselwerk gevel op as 14 naast entree
letters op metselwerk naast entree
nieuwe baksteen gevel uitbreiding toestellenbergingen
dactrim toestellenbergingen
gevel gipsal boven metselwerk plint
letters op gevel gymzaal
zetwerk naden en dakrand sandwichpaneelgevel
bestaande hembelaterafvoeren hoge dak

materiaal	afwerking	fabrikant/type	opmerking
witte baksteen	gevel reinigen en voegwerk herstellen		
witte baksteen	schrijven RAL 5022 nachtblauw		
aluminium	schrijven RAL 5024 pastelblauw		
sandwichpaneel	gezuiverd grijswit halfsteensverband	vandersanden Rega	waalformaat
stalen zetwerk	RAL 5024 pastelblauw		
verzinkt staal	Colorcoat HPS200 Ultra (je Blauw)		
	geplakt op gevel RAL 9016 verkeerswit		
	schrijven RAL 5022 nachtblauw		

Renovatie Gymzaal Maandereng

Gemeente Ede

Gevels

1:100

26-11-2025


1498 DO 3-01

strategie


architecten




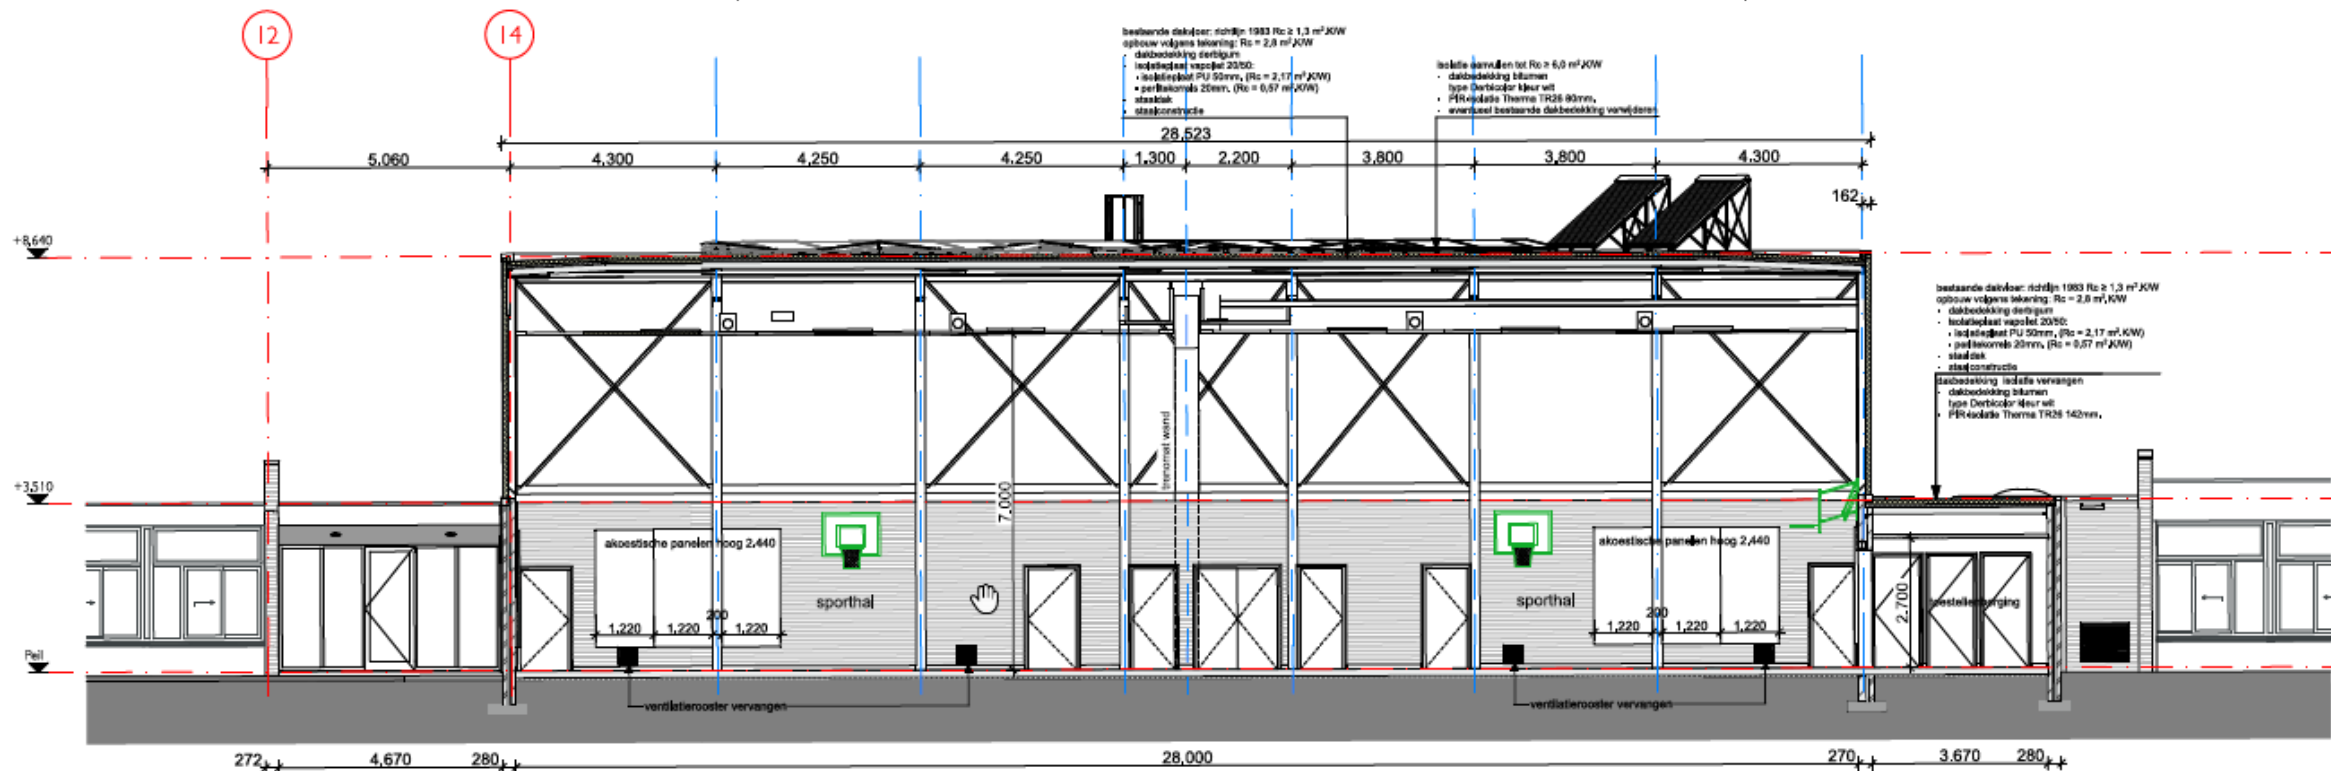

Langsdoorsnede sporthal

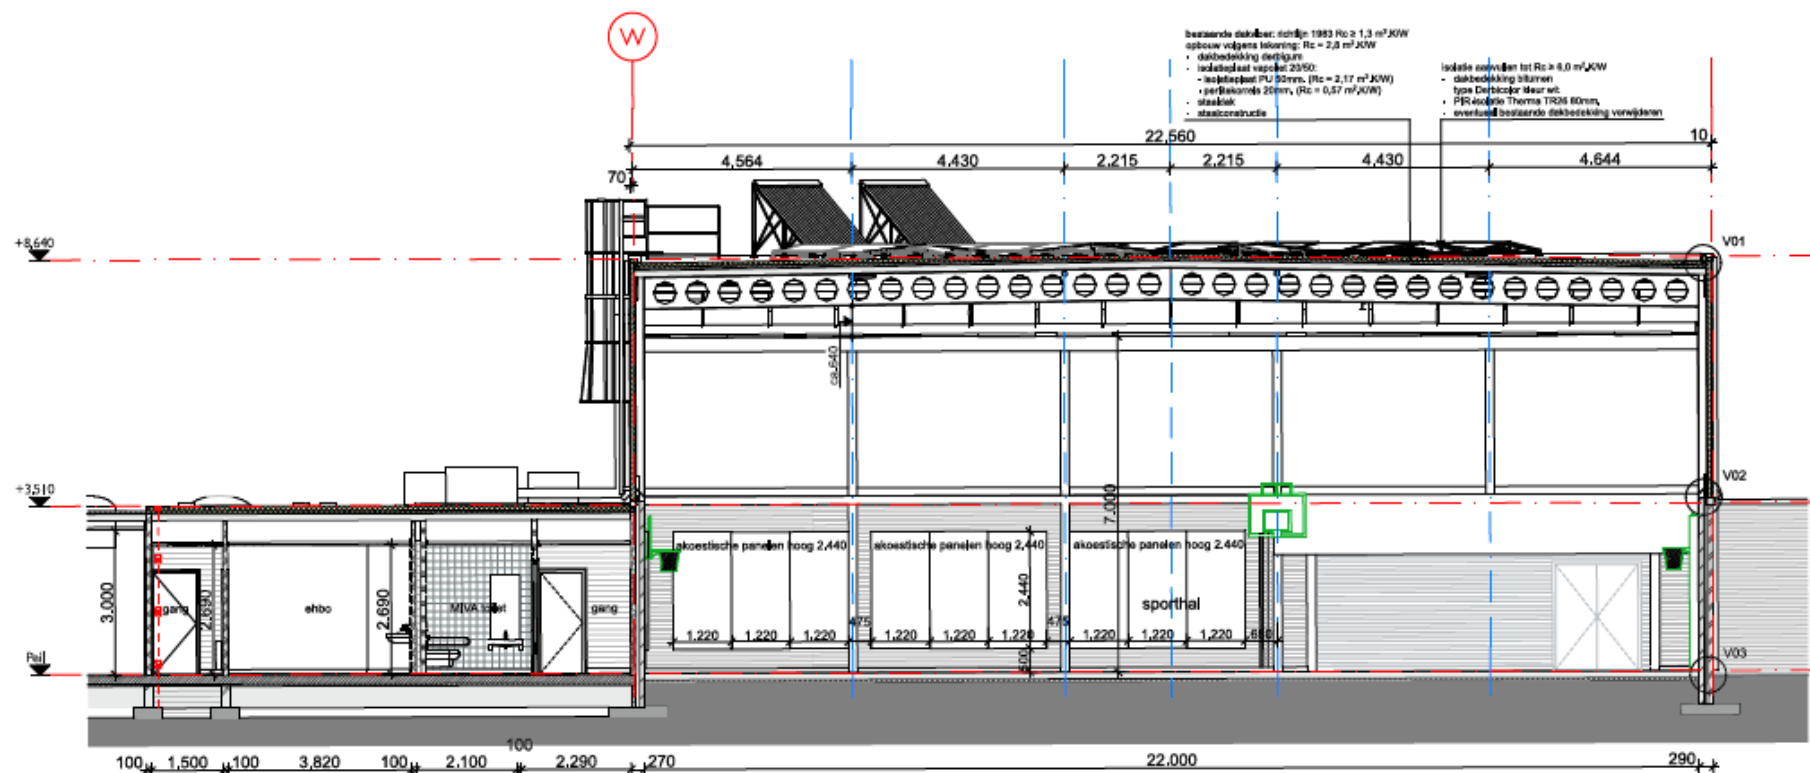

Dwarsdoorsnede sporthal

Renovatie Gymzaal Maandereng

Gemeente Ede

Doorsneden

1:100

26-11-2025

1498 DO 4-01

strategie
architecten

Cornelis Koningstraat 3a • 6862 CK Oosterbeek • tel +31(0)26 333 75 55 • mail@strategie-arch.nl
1918 sporthal Maandereng

printdatum: 03-12-2025 A2



I498 vogelvlucht

Renovatie Gymzaal Maandereng
Gemeente Ede
impressies nieuw

I498 DO 6-01

26-11-2025

strategie



| 498 entree interieur



| 498 gang interieur

Renovatie Gymzaal Maandereng
 Gemeente Ede
 impressies interieur nieuw


26-11-2025

| 498 DO 6-04

strategie

Cornelis Koningstraat 3a • 6862 CK Oosterbeek • tel +31 (0)26 333 75 55 • mail@strategie-arch.nl
 1498 Sporthal Maanderengpln

arch Naar volgende pagi
 printdatum: 03-12-2025 A3 /an

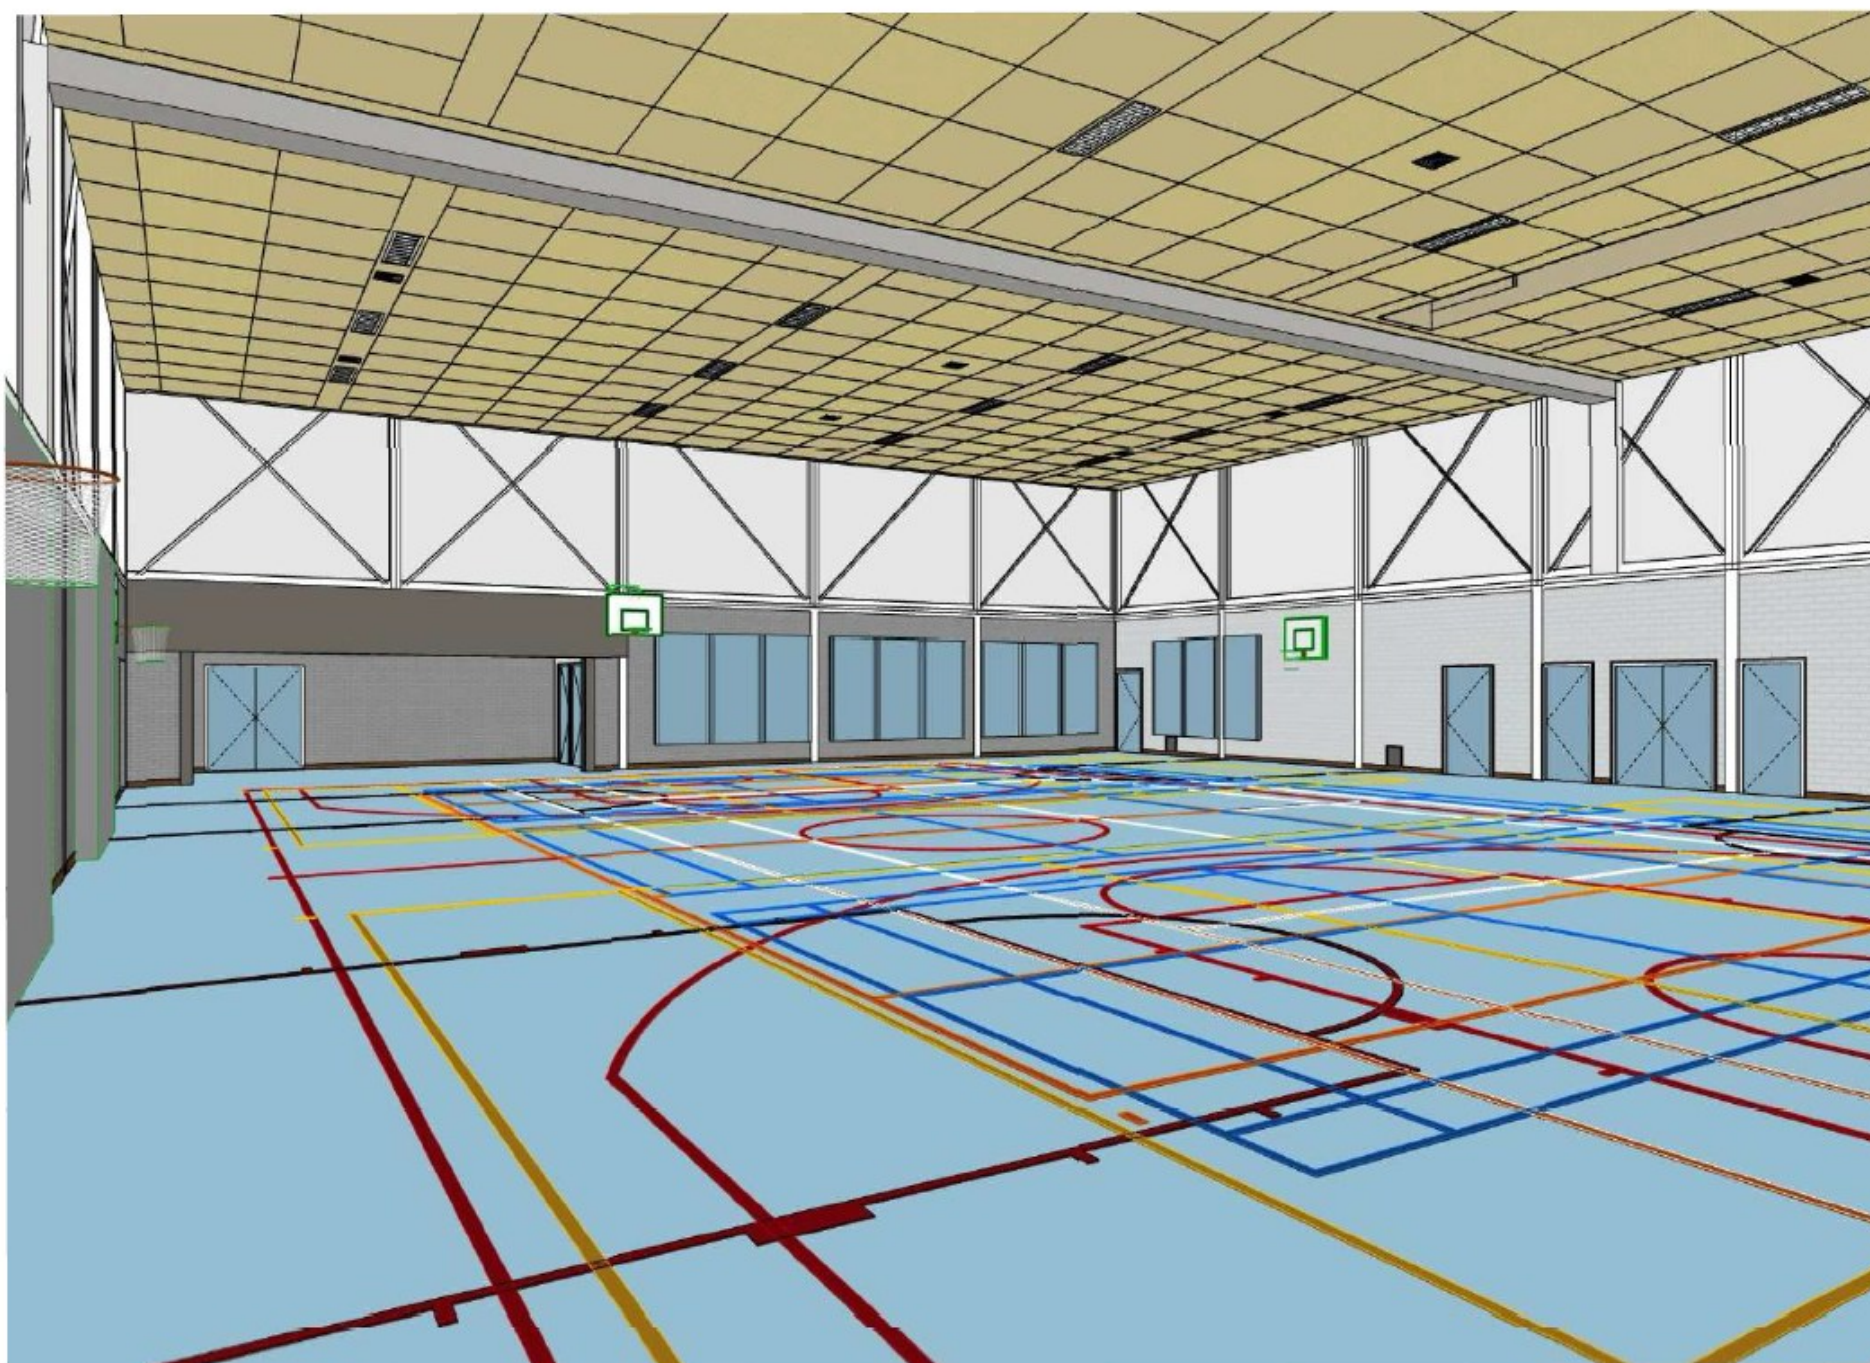

| 498 Sporthal interieur



Renovatie Gymzaal Maandereng
Gemeente Ede
impressies interieur nieuw

| 498 DO 6-05

26-11-2025

strategie
architecten

Cornelis Koningstraat 3a • 6862 CK Oosterbeek • tel +31 (0)26 333 75 55 • mail@strategie-arch.nl
1498 Sporthal Maandereng.pln


printdatum: 03-12-2025

A3

agina 12 van



I 498 Sporthal kleedkamer

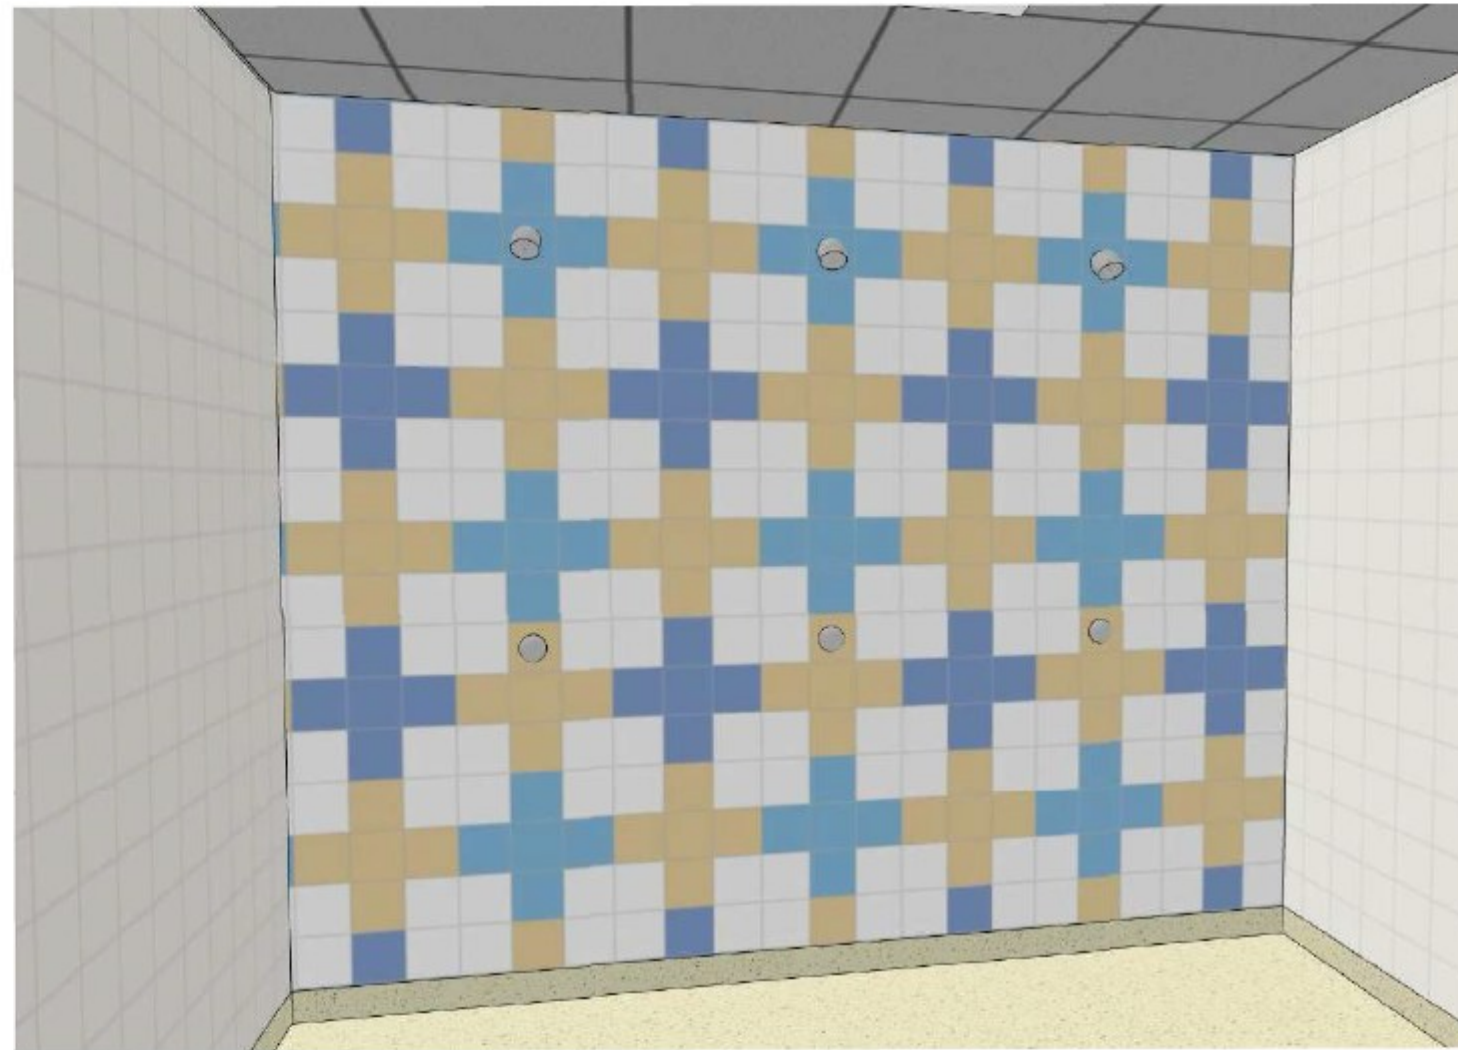

I 498 douchewand interieur

Renovatie Gymzaal Maandereng
Gemeente Ede
impressies interieur nieuw

26-11-2025

I 498 DO 6-06



strategie
architecten

Cornelis Koningstraat 3a • 6862 CK Oosterbeek • tel +31 (0)26 333 75 55 • mail@strategie-arch.nl
I 498 Sporthal Maandereng.pln

printdatum: 03-12-2025 A3