zie voor aansluiting blad 3

zie voor aansluiting blad 1

Overstortput
Overstorthoogte: +33,18
voorzien van terugslagklep

van Hillenstraat

Katharinastraat

van der Heyenstraat

Averbodestraat

Prof van Dijenstraat

Roggelseweg

Uitvoeren als schijnplateau

Legenda

- Projectgrens
- Bestaande situatie
- Kadastrale grens
- Grens plan 'In de Pas'
- Bestaande hoogte
- Nieuwe hoogte
- Dwarshelling verharding
- Aanduiding locatie inrit (auto's)
- Aanduiding locatie achterpad (fietsers/voetgangers)
- Materialegrens
- Opsluitband 60x200 mm (per locatie bepalen, vervangen of handhaven)
- Opsluitband 100x200 mm
- Opsluitband 120x250 mm
- Opsluitband 150x250 mm
- Trottoirband 130/150x200 mm
- Verlooopband 130/150 mm – 150x250 mm
- Verlooopband 130/150 mm – maaiveld
- Molgoot, straatbaksteen KF, 5 strekken, kleur: Robina
- Molgoot, straatbaksteen LF80/60, 7 strekken, kleur: Ardeche
- Waterverwerende strekslag, straatbaksteen KF, 2 strekken, kleur: Robina
- Waterverwerende strekslag, straatbaksteen KF, 3 strekken, kleur: Ardeche
- Inrit: 3x betonstraatstenen KF en 2x betonstraatstenen DF, kleur: grijs
- Straatbaksteen KF, kepverband, kleur: Robina
- Straatbaksteen KF, kepverband, kleur: Ardeche
- Straatbaksteen LF80/60, elleboogverband, kleur: Ardeche
- Straatbaksteen LF60/80, halfsteensverband, kleur: Ardeche
- Betonstraatstenen KF, elleboogverband, kleur: bruin
- Betonstraatstenen KF, elleboogverband, kleur: antraciet
- Betonstraatstenen KF, halfsteensverband, kleur: grijs
- Betontegels 300x300x45 mm, halfsteensverband, kleur: grijs
- Betontegels 300x300x60 mm, halfsteensverband, kleur: grijs
- Betontegels 300x300x60 mm, halfsteensverband, kleur: grijs
- Betonstraatstenen KF, strekenverband, kleur: grijs
- Grasbetonstenen, Gradient type B, kleur: grijs
- Grasbetonstenen, Gradient type C, kleur: grijs
- Grasbetonstenen, type: Park Positive Flood Twin, kleur: grijs
- Herstraten
- Beplanting/ haag
- Nieuw gras
- Bestaand gras
- Te handhaven boom
- Nieuwe boom (door derden)
- Nieuwe boom (door derden) met beluchting
- Nieuwe putdeksel
- HWA inspectieput, inclusief afmetingen, putnummer en putdekselhoogte
- HWA riolering, inclusief materiaal, diameter en b.o.b.
- VWA inspectieput, inclusief afmetingen, putnummer en putdekselhoogte
- VWA riolering, inclusief materiaal, diameter en b.o.b.
- Straatkolk incl. kolkaansluiting en inlaat
- Trottoirkolk incl. kolkaansluiting en inlaat
- VWA huisaansluiting incl. ontstoppingsstuk en inlaat (locatie indicatief)
- Schuifmuur

Overzicht

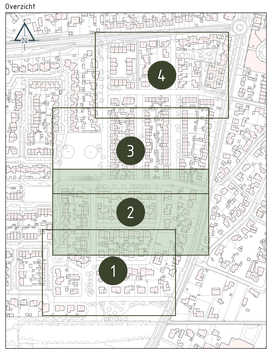

Maten in m, diameters en afm. bestekhoeveelheden in mm, hoogtematen in m t.o.v. NAP, tenzij anders aangeven.

PROJECT Averbodestaat en In de Pas te Helden	FORMAAT A0 +2 (1414x1580mm)	ACTIENR. R.Hoefs
	SCHAAL 1 : 200	TEKENNER C. Smeets
OMSCHRIJVING Nieuwe situatie Bestekstekening	STATUS Definitief	PROJECTNUMMER 250002
	VERSIE 2 van 5	DATUM 07-08-2026
OPDRACHTGEVER Gemeente Peel en Maas	TEKENINGNUMMER 250002_TEK_02_v3	

info@jensingenieursvrij 0492 - 79 29 34 jensingenieursvrij
jens creëert ruimte

Auteur: en eigendomsrechten zijn voor de opdrachtgever