
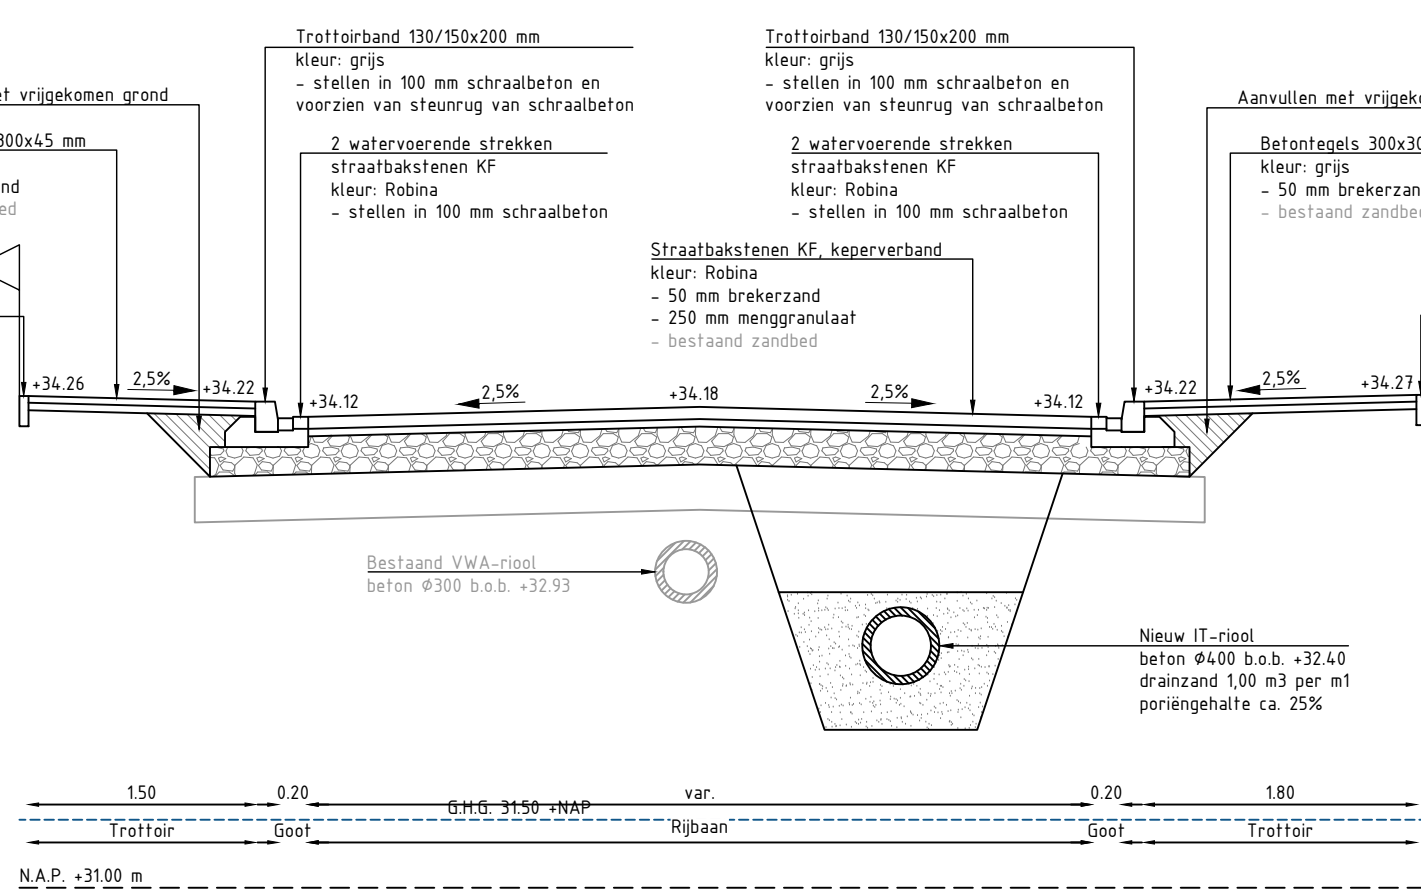
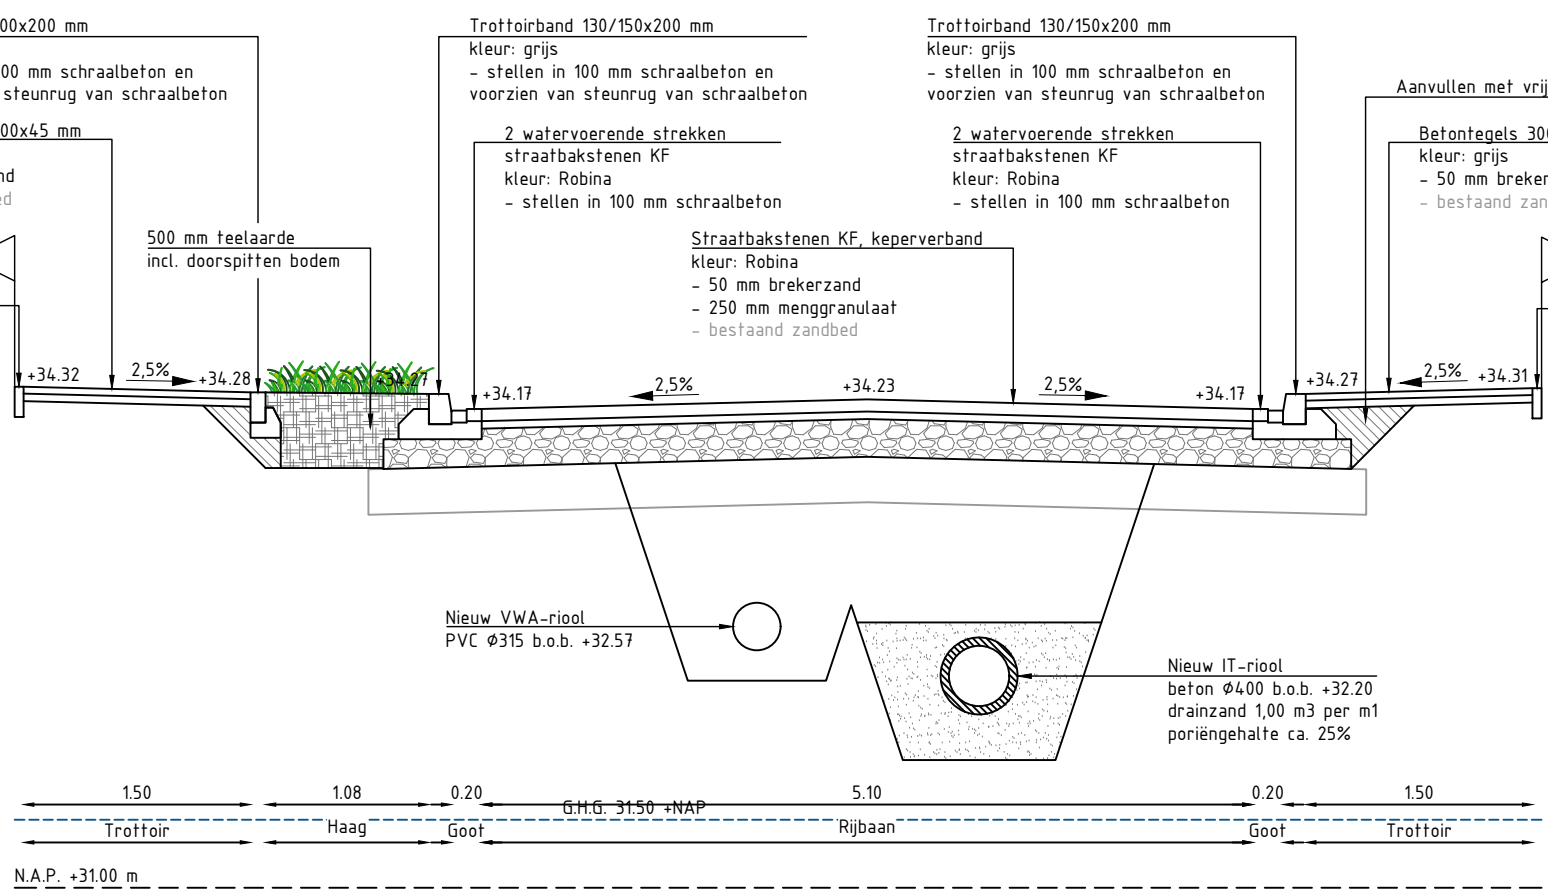
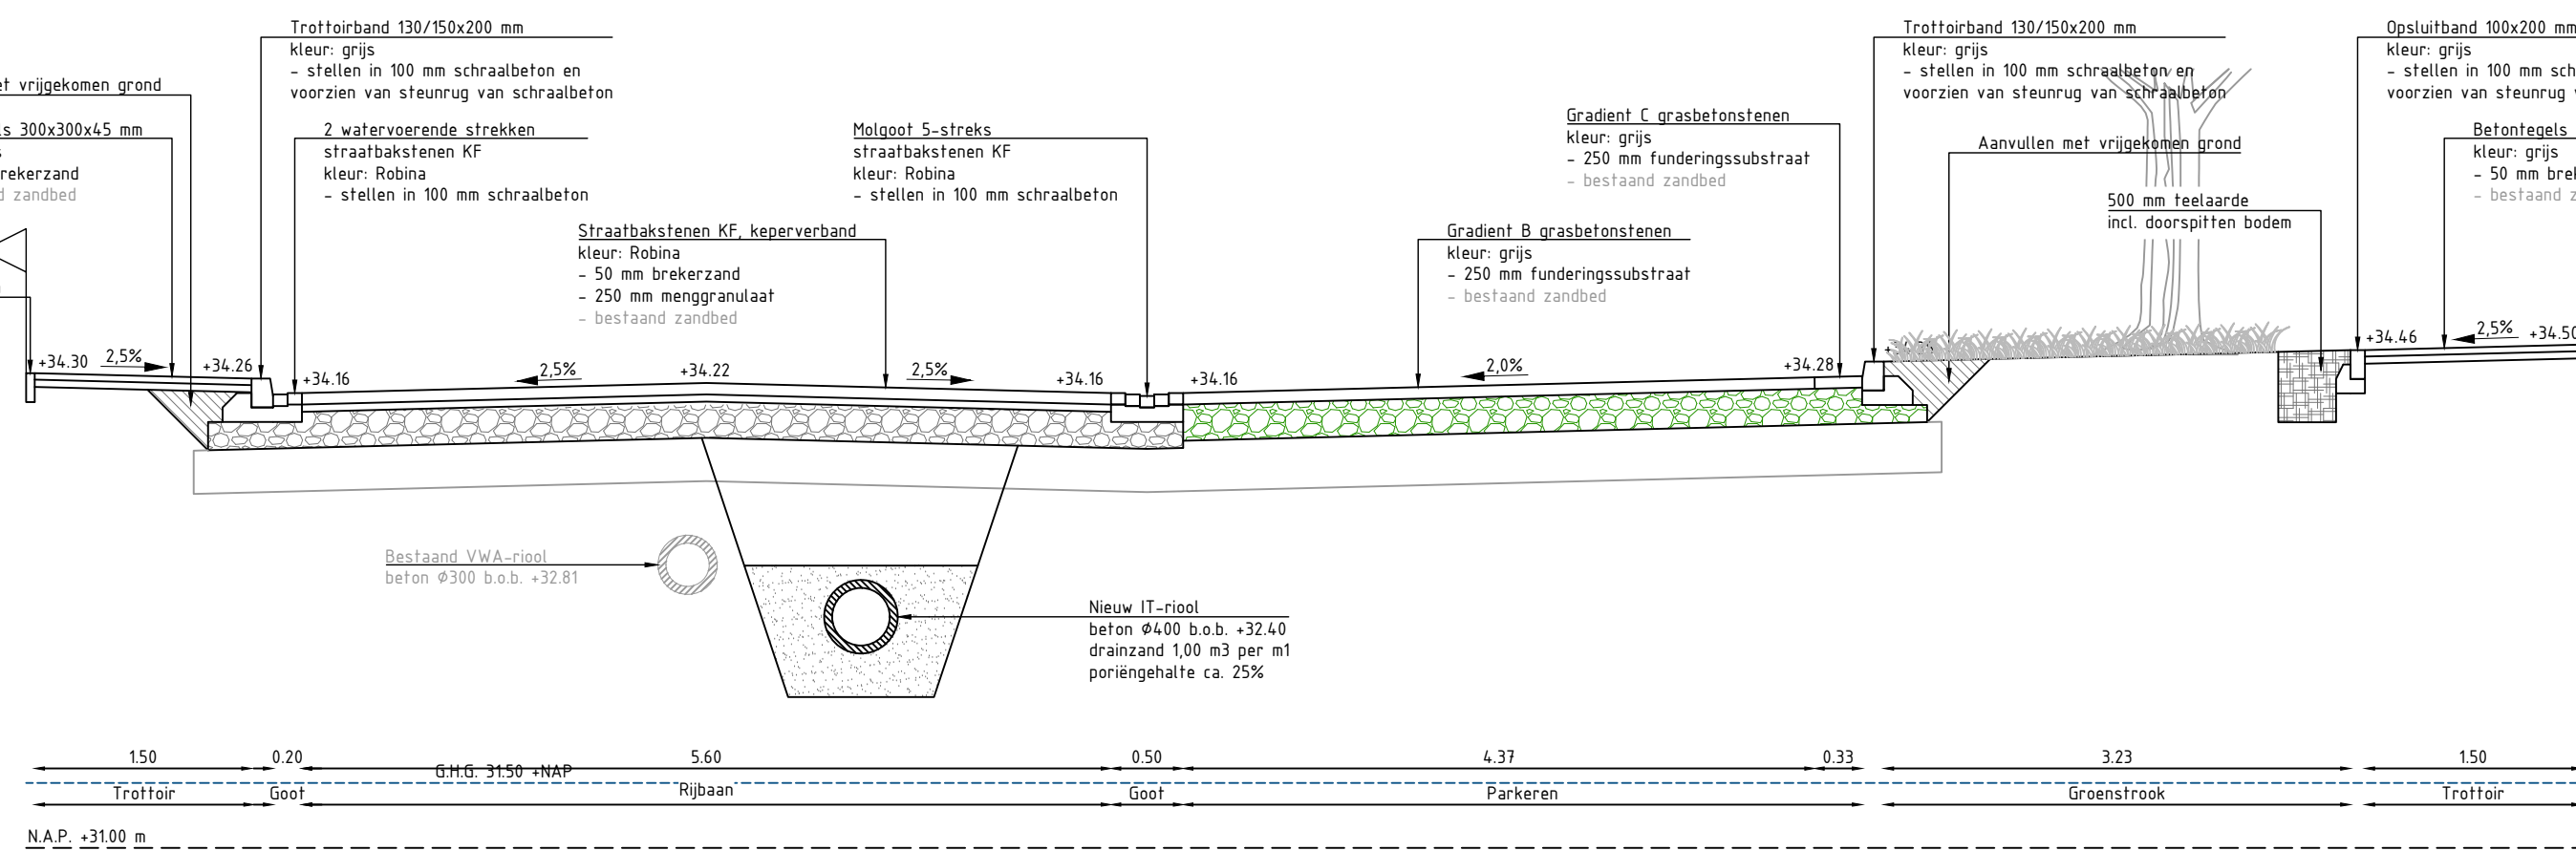
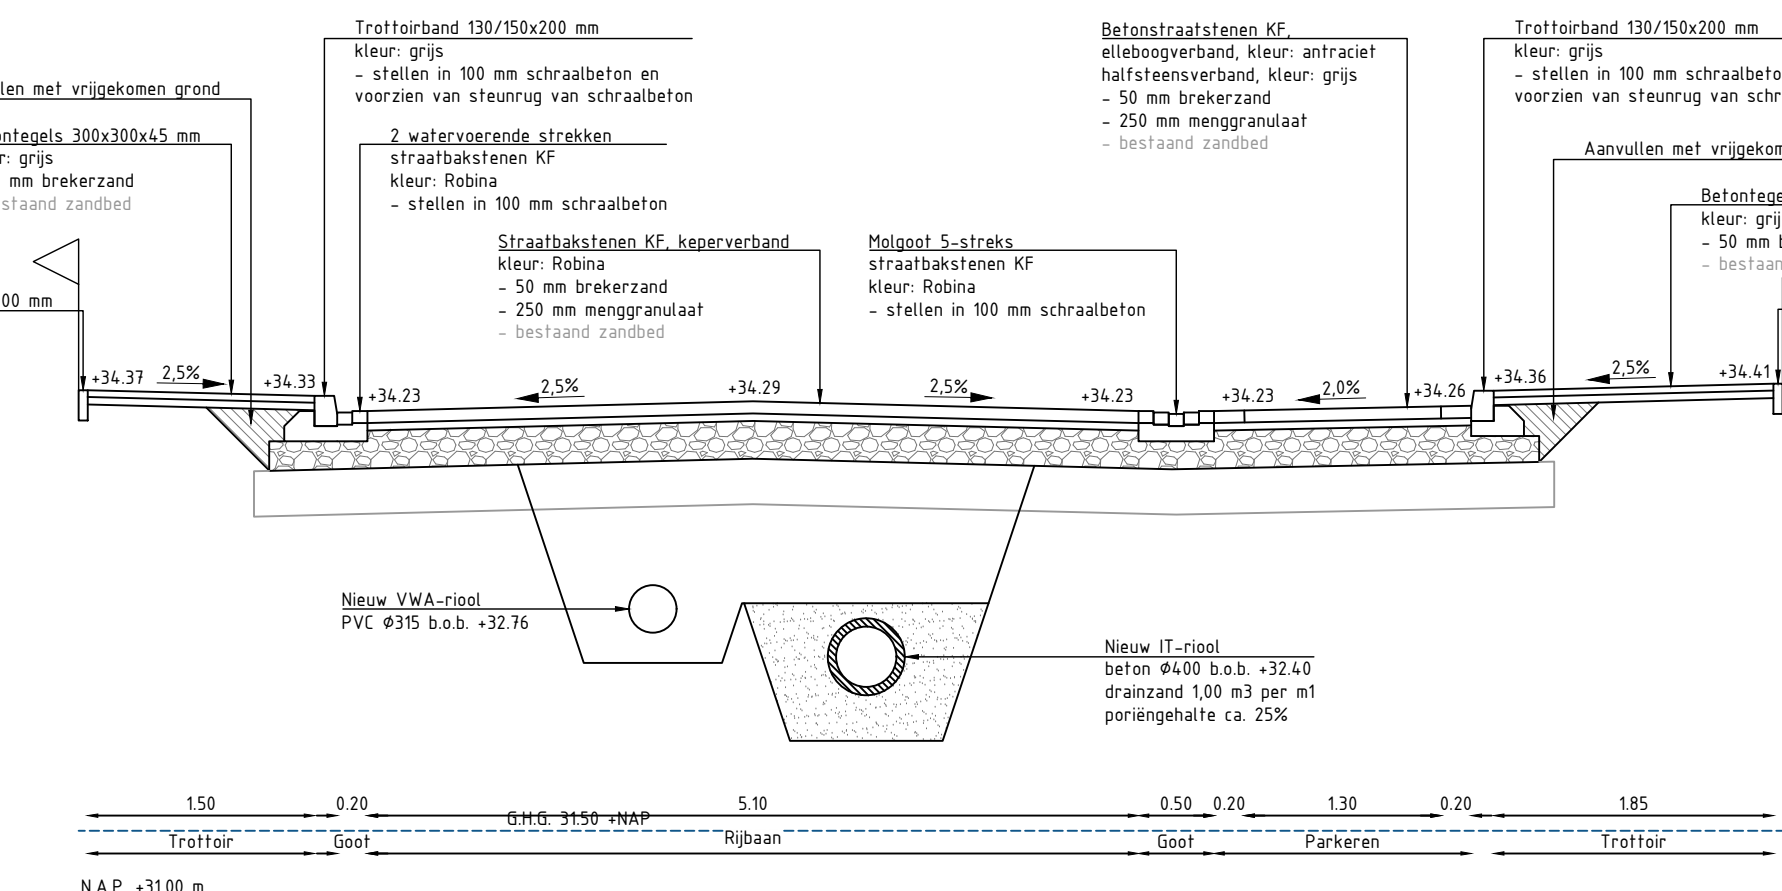
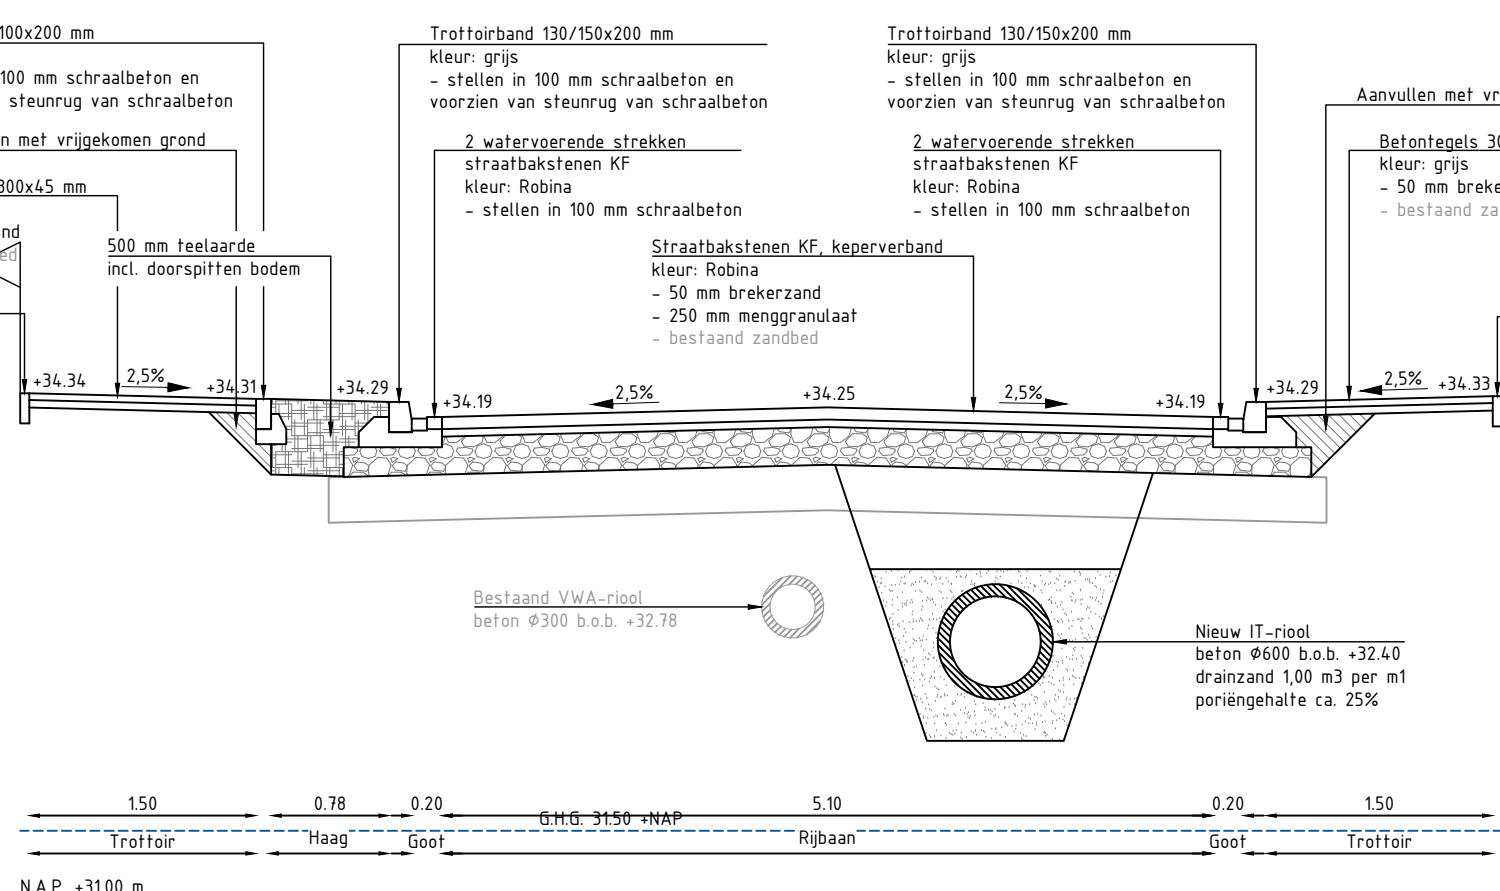
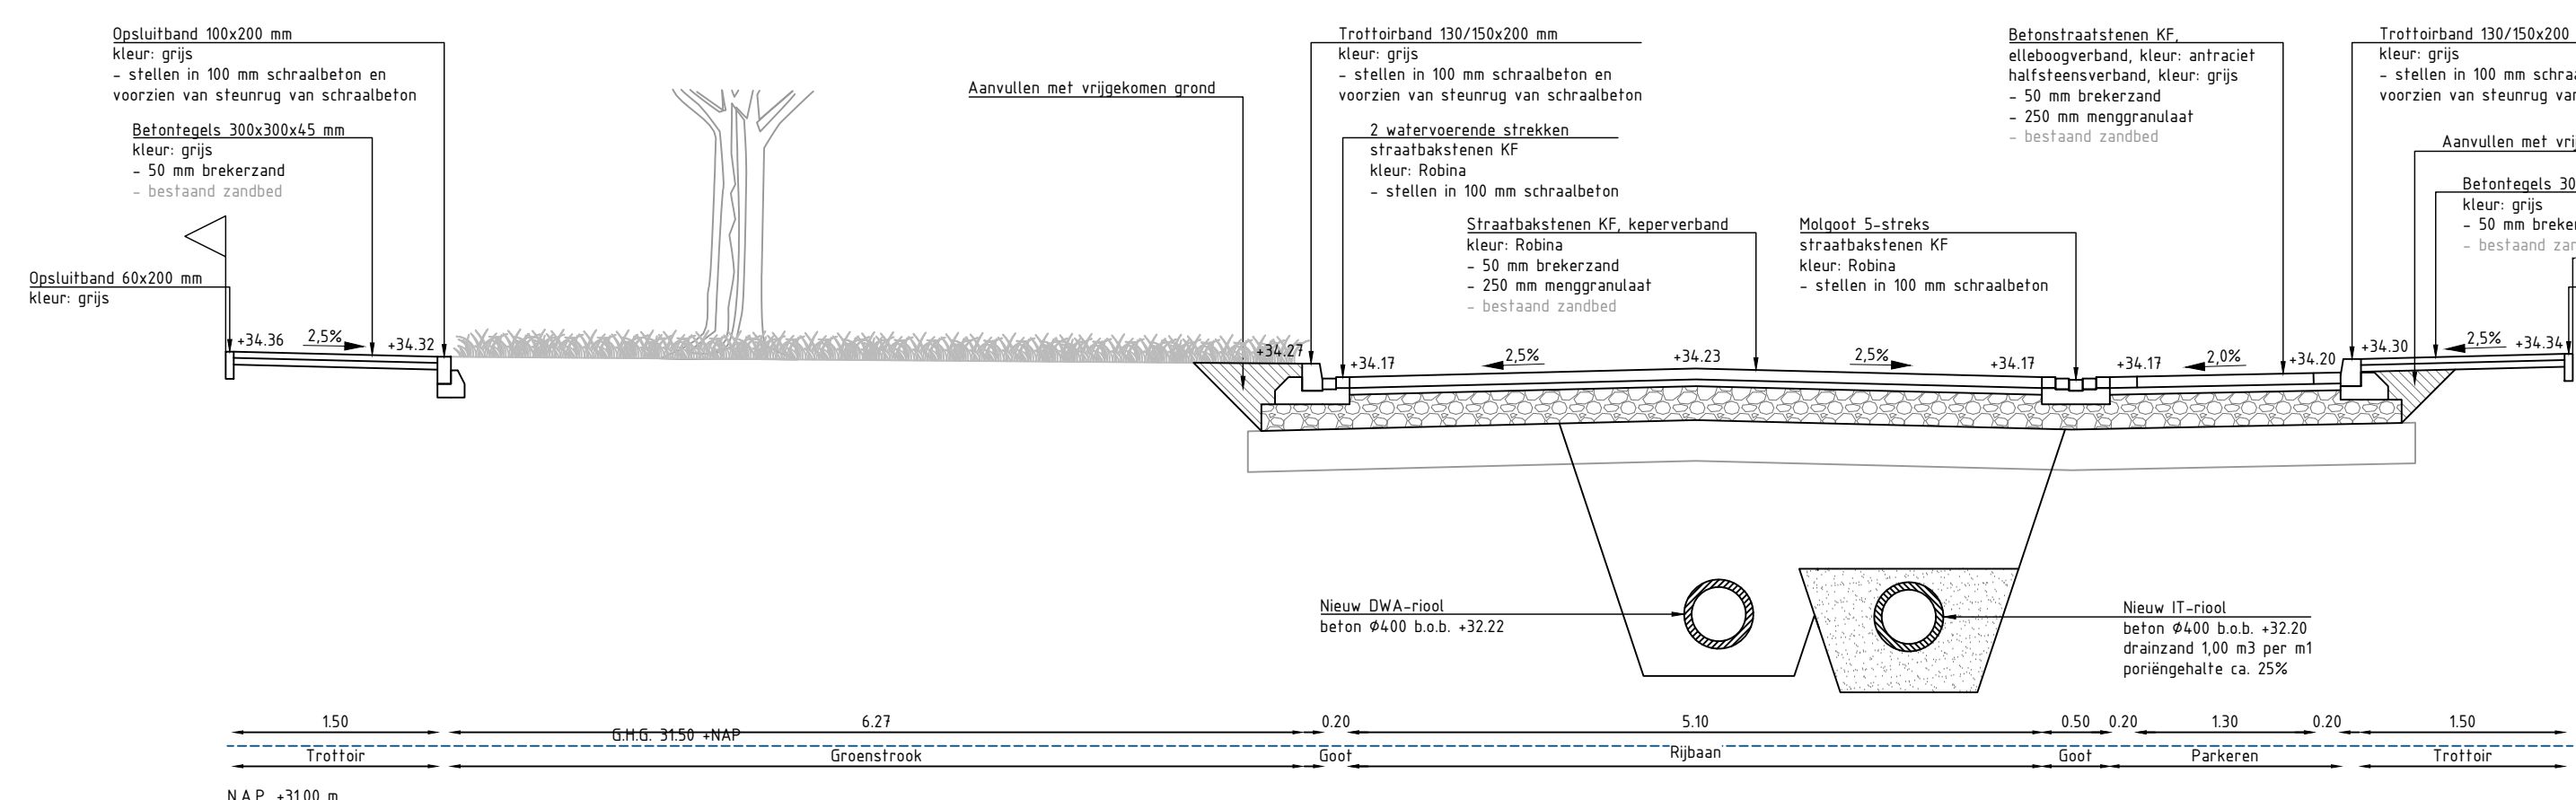
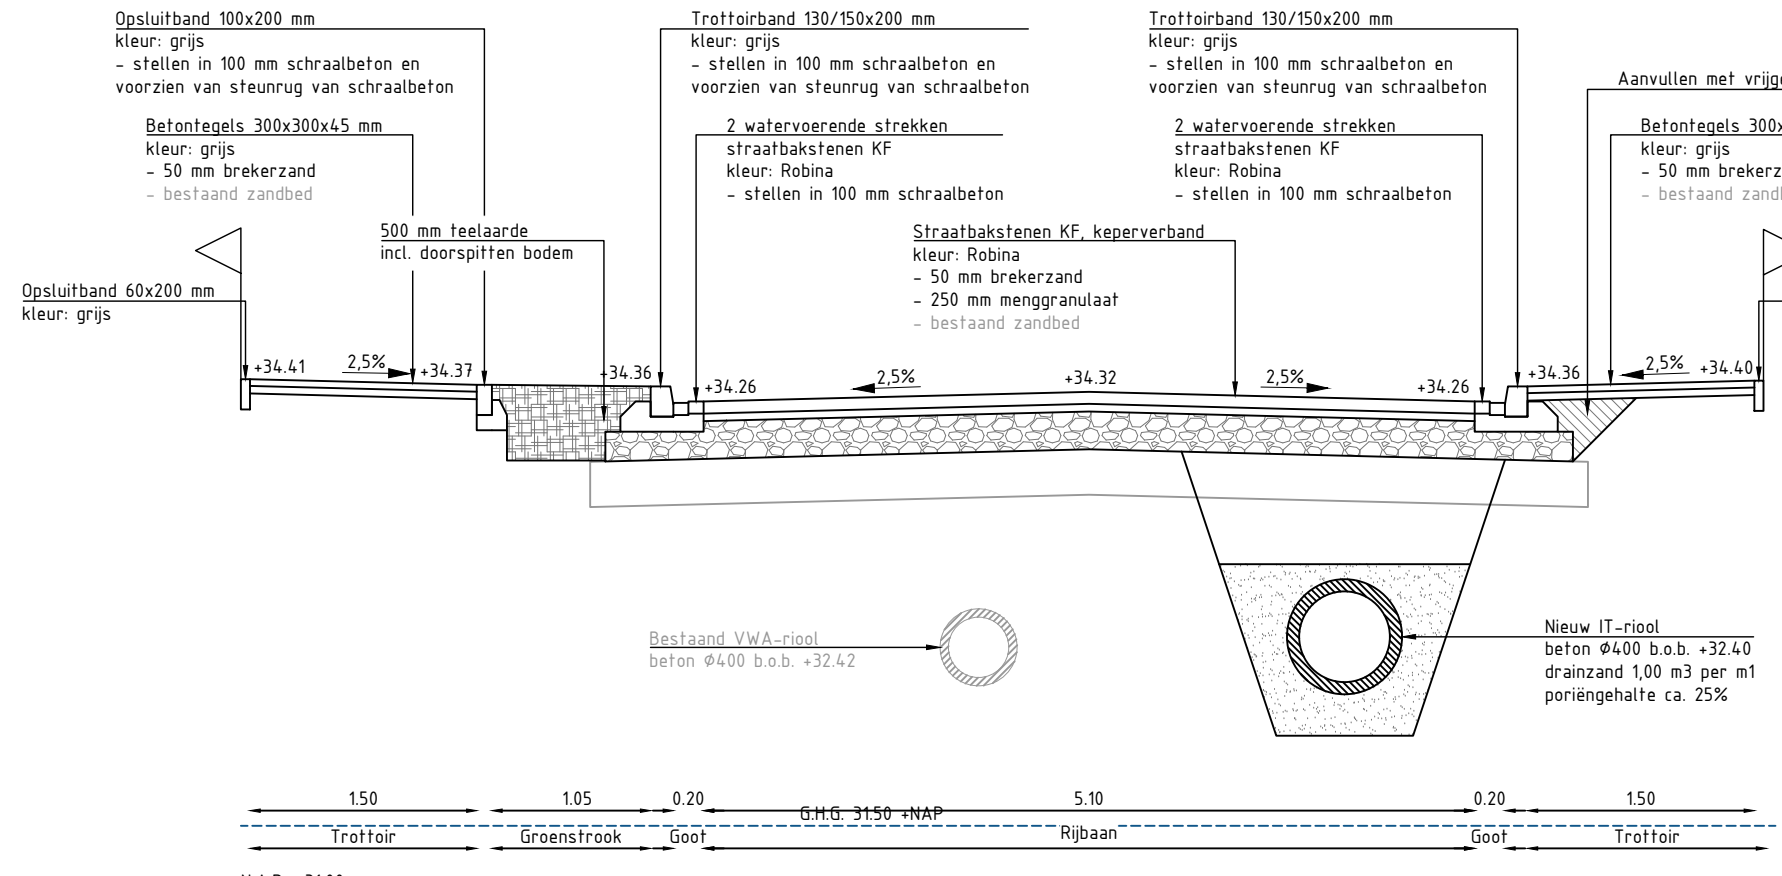
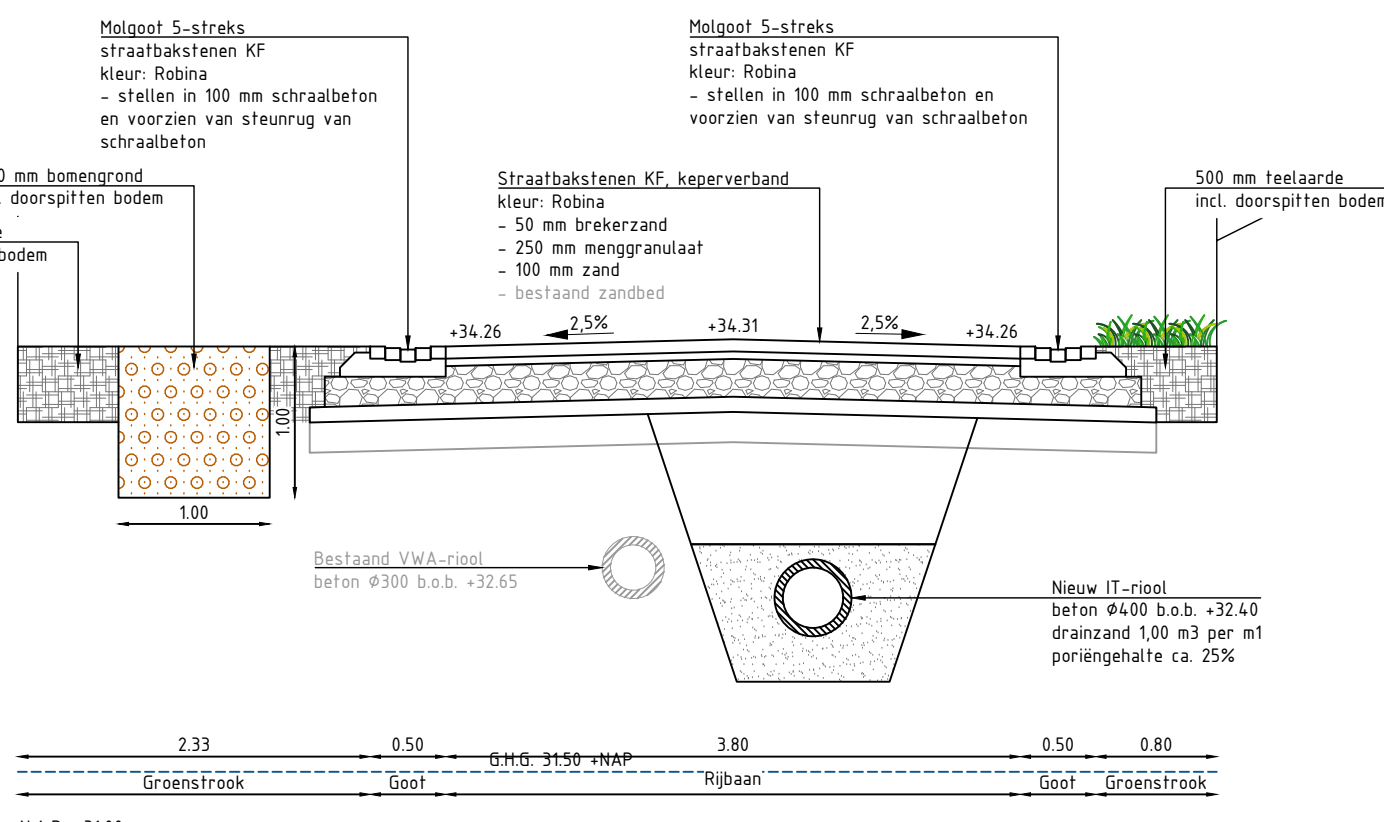
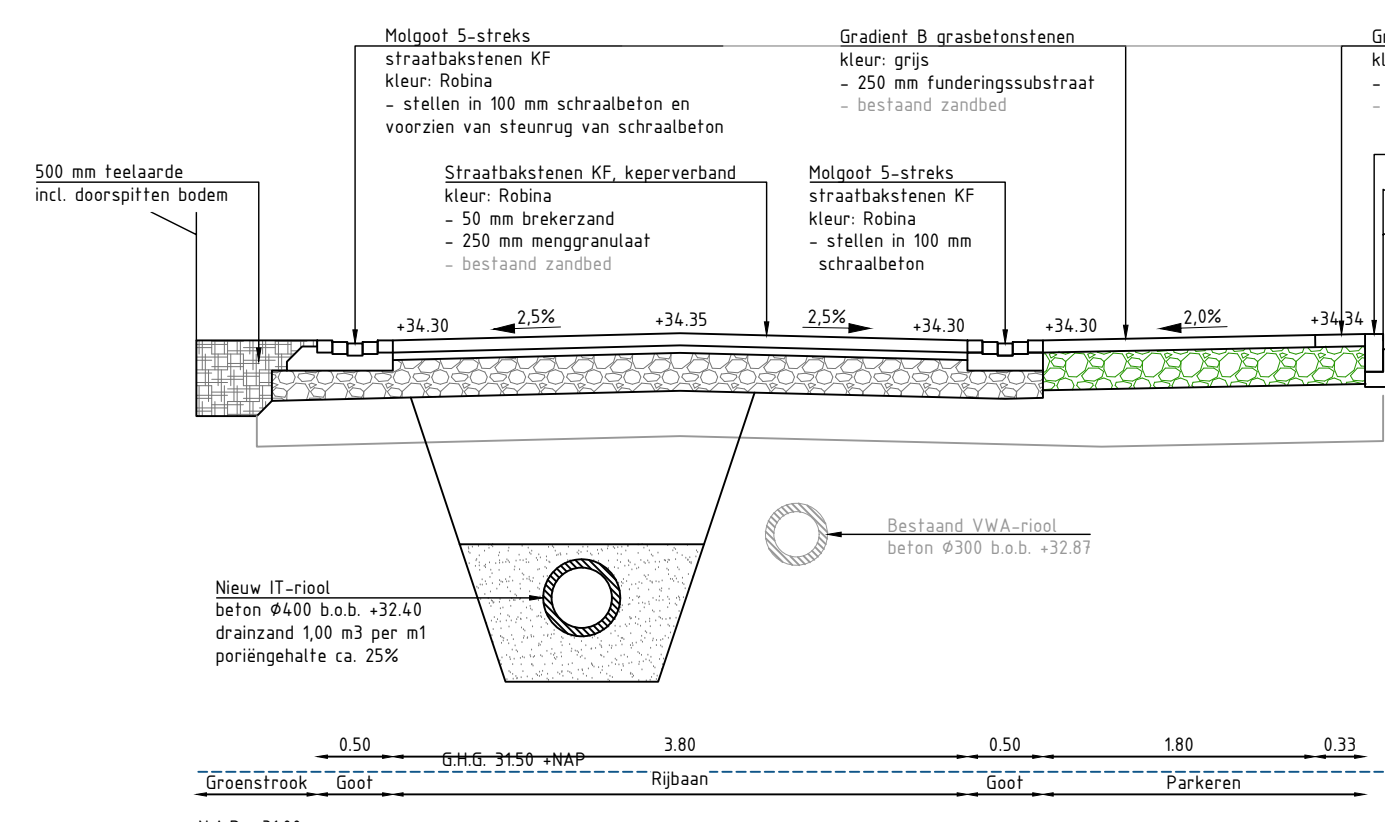
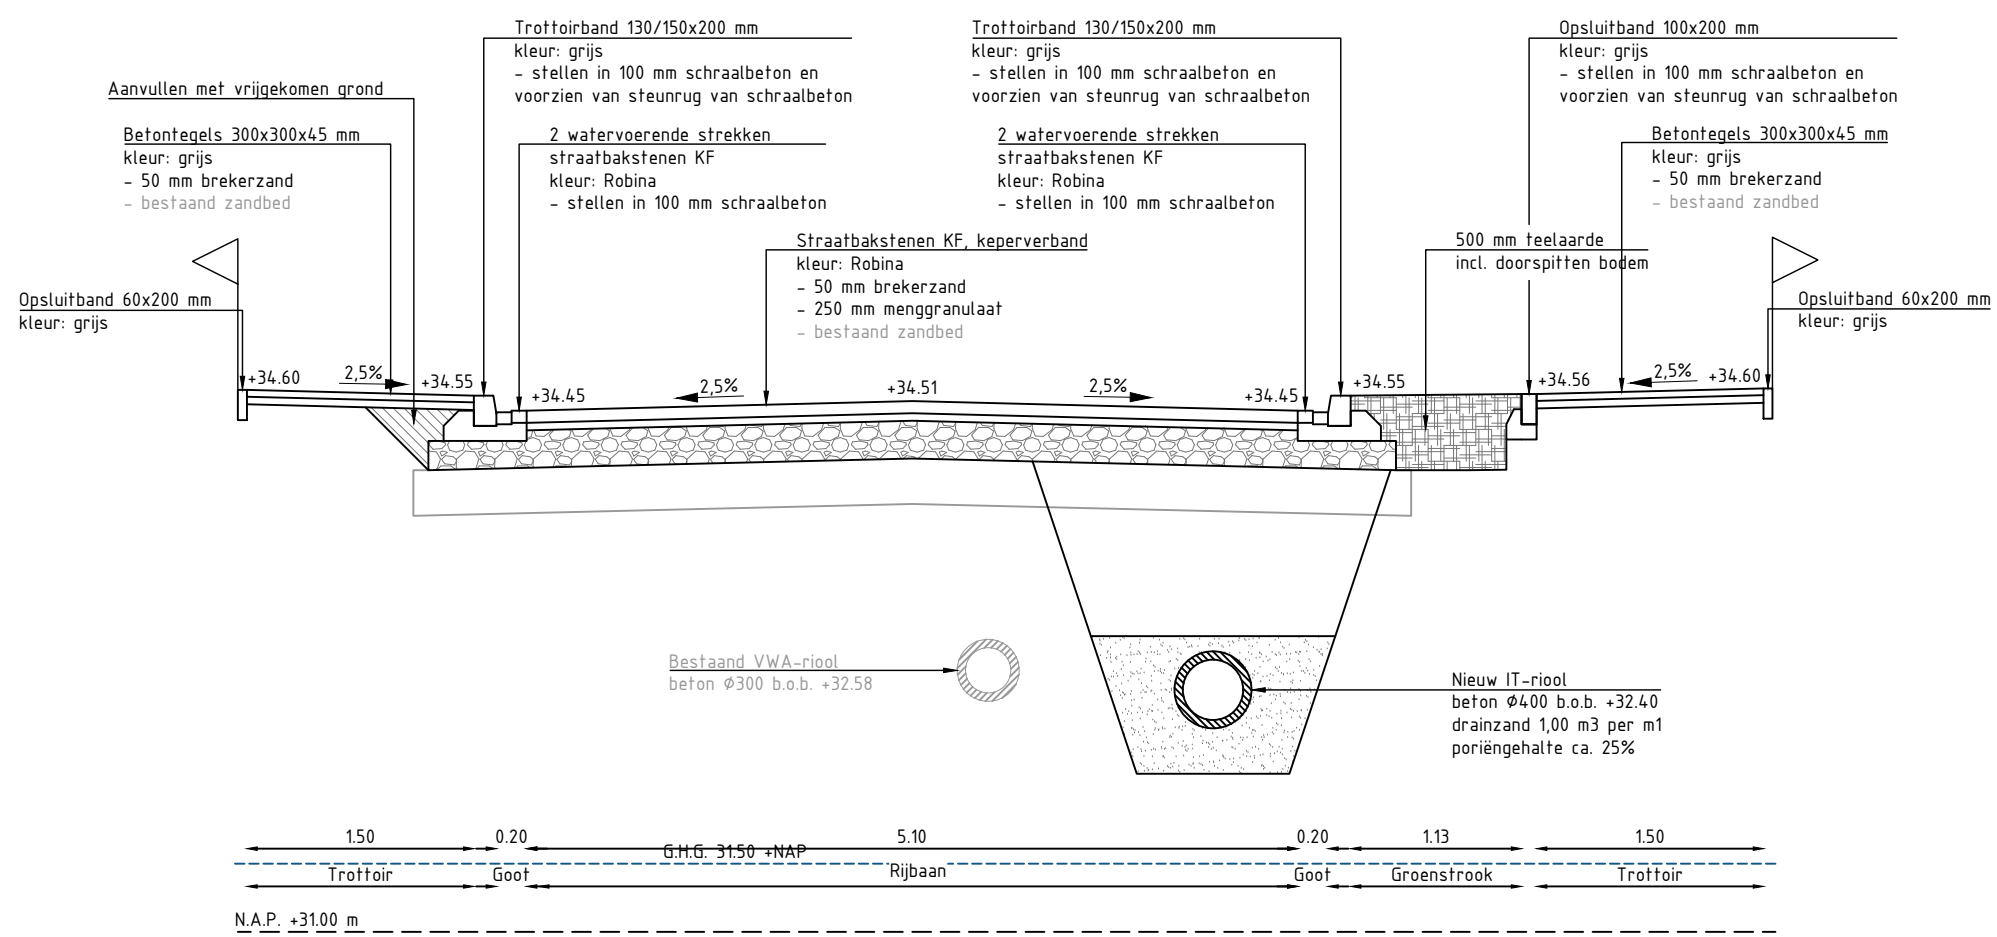
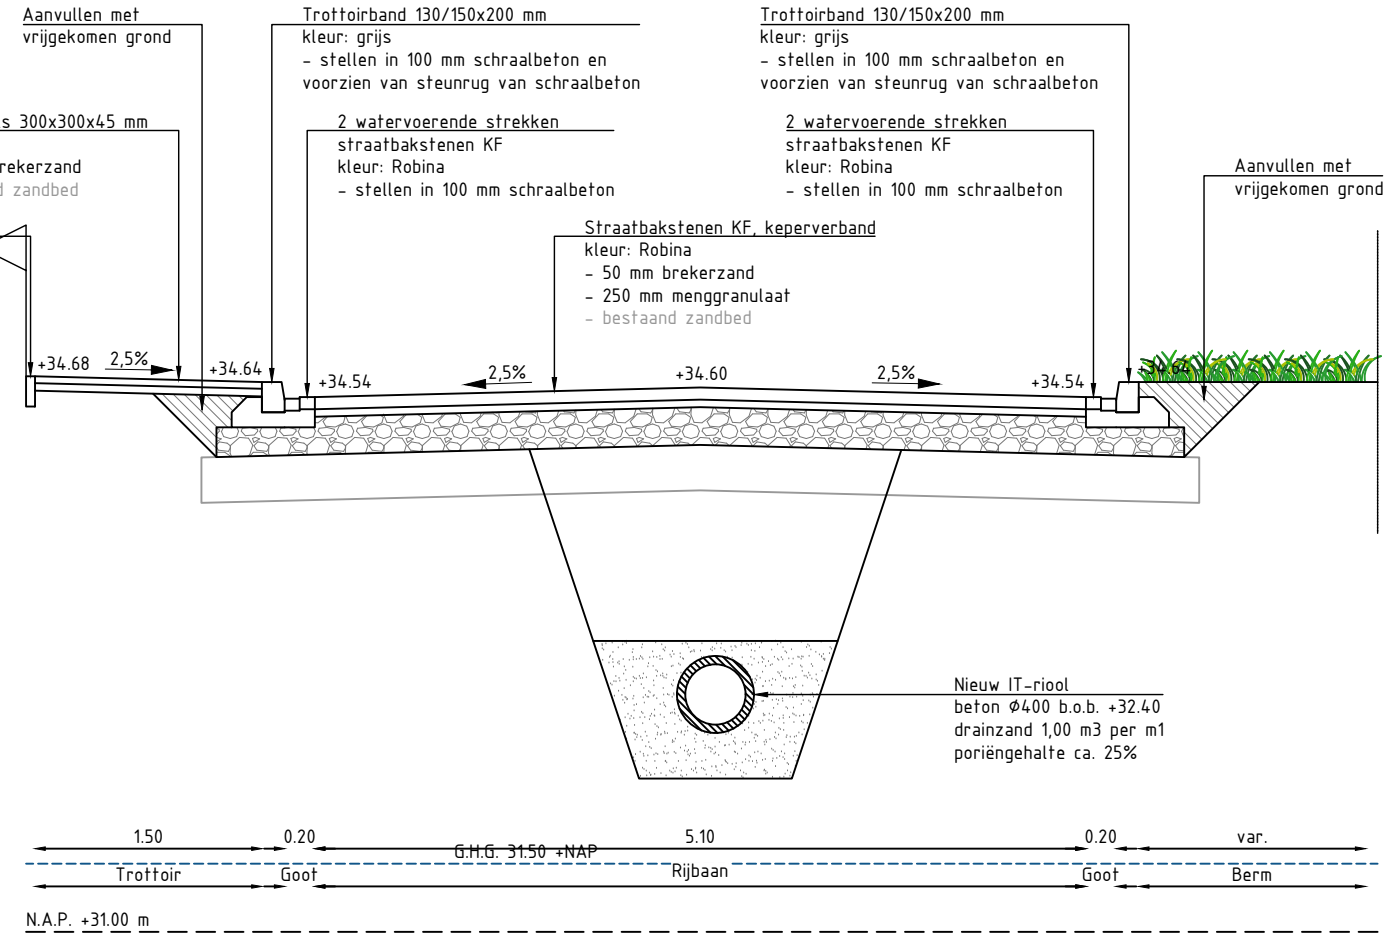


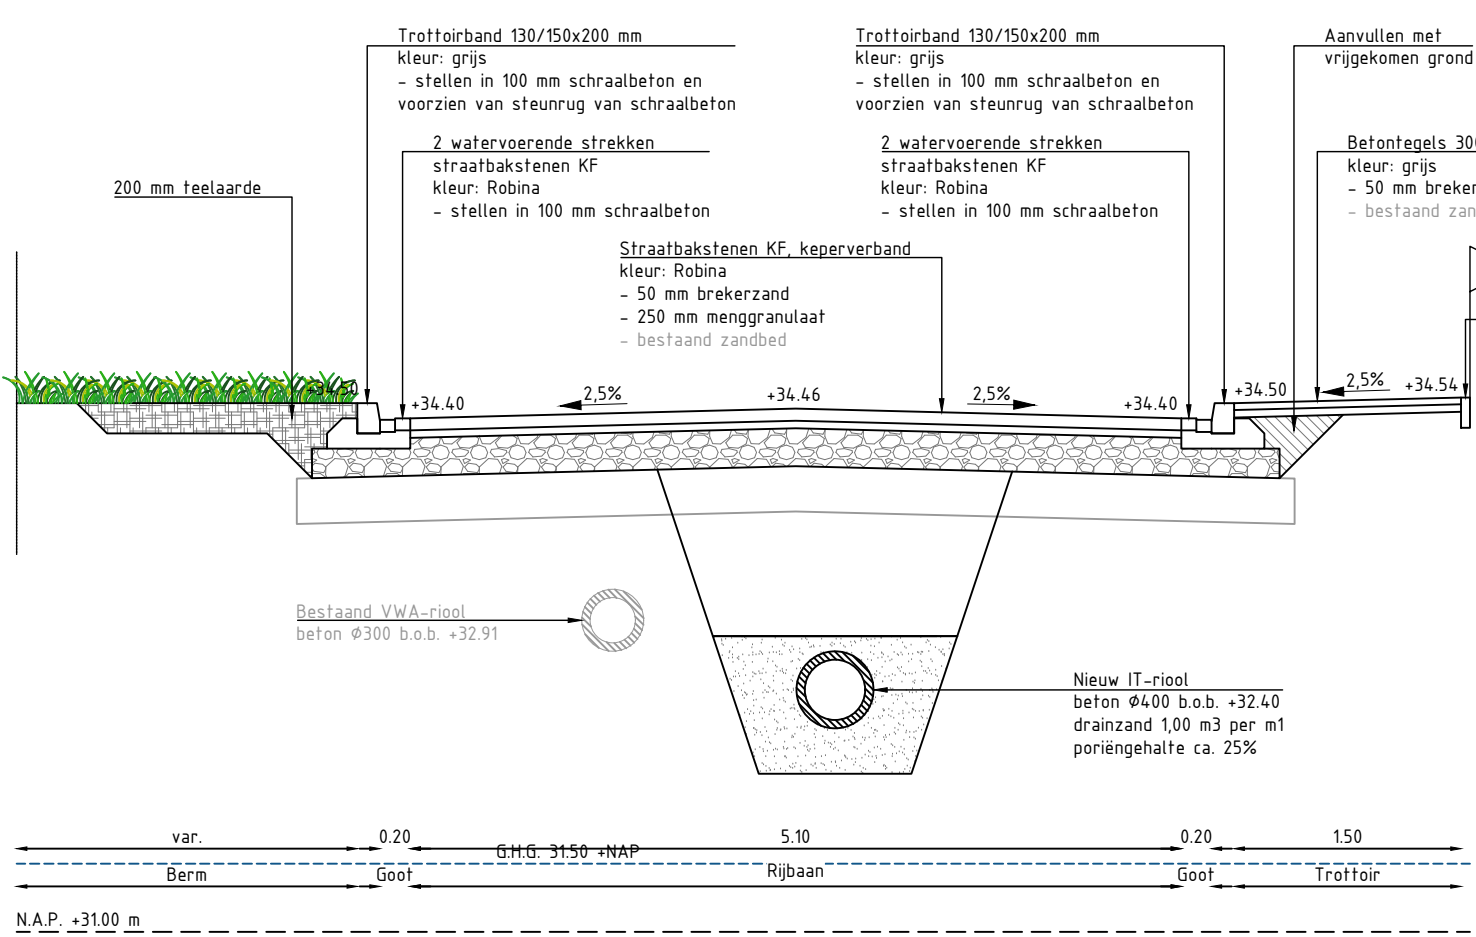

Averbodestraat en in de Pos		R. Hoefs	
te Helden		OETKEND	
Overschrijving		C. Smets	
Profielen		260002	
Bestektekening		DATUM	
Bijl. 5 van 6		07-08-2026	
OFSCHRIJFTE		TEKENINGNUMMER	
Gemeente Peel en Maas		260002_TK_102_v3	