zie voor aansluiting blad: 2

zie voor aansluiting blad: 2

Ligging volgens proefsleuven

Ligging volgens KLIC-melding

Legenda

- Werkgrens
- Bestaande situatie
- Kadastrale grens
- Grens plan 'In de Pas'
- Bestaande hoogte
- Opbreken betonstraatstenen KF, elleboogverband
- Opbreken betonegels 300x300x45mm, halfsteensverband
- Opbreken asfaltverharding
- Verwijderen gras
- Verwijderen beplanting
- Opnemen bestrating inritten
- Verwijderen rode halfverharding
- Zagen asfaltverharding
- OB1 Opbreken opsluitband t/m 100x200mm
- OB2 Opbreken opsluitband t/m 200x250mm
- OB3 Opbreken trottoirband t/m 180/200x250mm
- OG1 Opbreken 5-streks molgoot, betonstraatstenen KF
- OG2 Opbreken 4-streks molgoot, 3x betonstraatstenen KF en 1x gootfegel
- OG3 Opbreken gootfegel 300x150x60mm
- Opbreken inritconstructie: 3x betonstraatstenen KF en 2x betonstraatstenen DF
- Opbreken hoofdriool
- Opbreken huisaansluiting (locatie indicatief)
- Opbreken put
- Opbreken putrand
- Opbreken trottoirkolk
- Opbreken straatkolk
- Opbreken metalen afzetpaal
- Opbreken lichtmast
- Rooien boom

Legenda KLIC

- Datakabel
- Hoge druk gas
- Lage druk gas
- Middenspanning
- Laagspanning
- Waterleiding

Overzicht

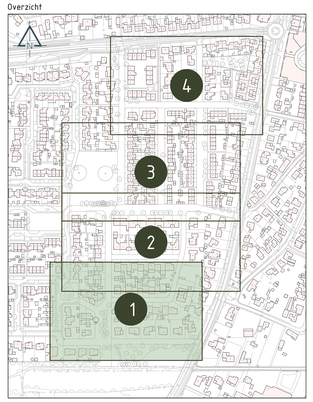

Maten in m, diameters en afm. leidinstringsmaterialen in mm, hoogtematen in m t.o.v. NAP. Verrij ondere pijnlijnen.

PROJECT Averbodestaat en In de Pas te Helden	FORMAAT A0 +2 (841x1470mm)	NOTEKENING R. Hoefs
	SCHAAL 1: 200	GECONTROLEERD C. Smets
OMSCHRIJVING Opbreekwerkzaamheden Bestekstekening	STATUS Definitief	PROJECTNUMMER 250002
	DI.KD 1 van 4	DATUM 17-05-2026
OPDRACHTGEVER Gemeente Peel en Maas	TEKENINGNUMMER 250002_TEK_101_v2	

info@jensingenieurs.nl 0492 - 79 29 34 jensingenieurs.nl

jens creëert ruimte

Adviezen en ingenieurswerkzaamheden voor de openbare ruimte