



 

- Legenda**
- ☆ - Wijkgrens
 - Bestaande situatie
 - Kadastrale grens
 - Groen glas 'In de Pas'
 - Bestaande hoogte
 - Opbreken betonstraatstenen KF, elastooverband
 - Opbreken betonregels 300x300x45mm, halfsteenverband
 - Opbreken asfaltverharding
 - Verwijderen gras
 - Verwijderen beplanting
 - Opbreken bestrating inhoven
 - Verwijderen rode halfverharding
 - Zagen asfaltverharding
 - Opbreken opstulband 1/m 100x200mm
 - Opbreken trotoirband 1/m 200x250mm
 - Opbreken 5-streks molpoof, betonstraatstenen KF
 - Opbreken 4-streks molpoof, 3x betonstraatstenen KF en 1x gootegel
 - Opbreken gootegel 300x150x60mm
 - Opbreken inrichtingsconstructie: 3x betonstraatstenen KF en 2x betonstraatstenen DF
 - Opbreken hoofdrand
 - Opbreken huusaansluiting (locale indicatief)
 - Opbreken put
 - Opbreken putrand
 - Opbreken trottoirkolk
 - Opbreken straatkolk
 - Opbreken metalen afzetpaal
 - Opbreken lichtmast
 - Roelen boom

- Legenda KLIIC**
- Datakabel
 - Hoge druk gas
 - Lage druk gas
 - Middenspanning
 - Laagspanning
 - Waterleiding

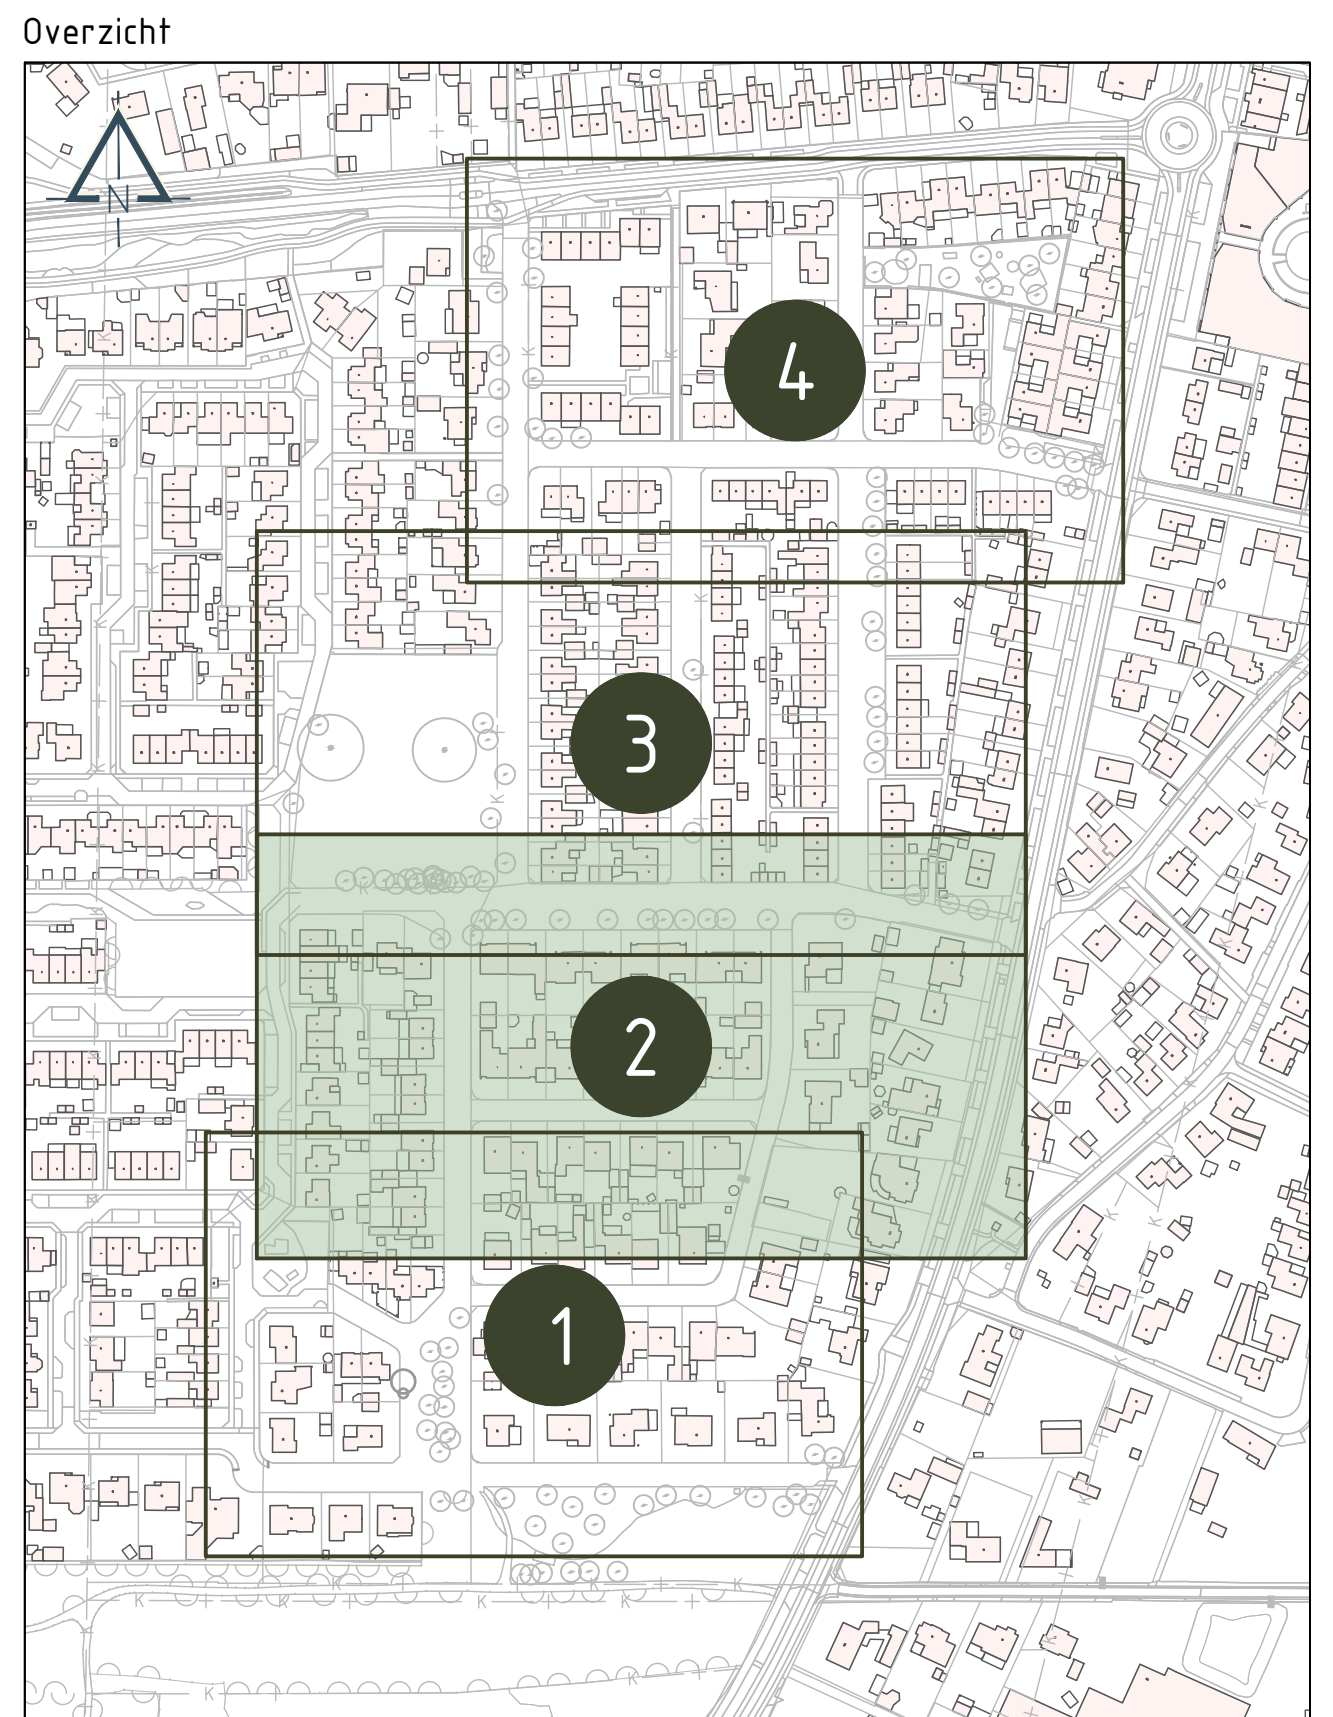

PROJECT Averbodestaat en In de Pas te Helden		OPDRACHTGEVER Gemeente Peel en Maas	
OPDRACHT Opbrekewerkzaamheden Bestekstelling		OPDRACHTGEVER Gemeente Peel en Maas	
AD 33 (Buis)80mm 1:1000 Definitief 2 van 4		STATUS Definitief 2 van 4	
VERANTWOORDELIJKE Jens		VERANTWOORDELIJKE Jens	
VERANTWOORDELIJKE Jens		VERANTWOORDELIJKE Jens	

Jens creëert ruimte