zie voor aansluiting blad 4

zie voor aansluiting blad 4

zie voor aansluiting blad 2

zie voor aansluiting blad 2

Legenda

- Werkgrens
- Bestaande situatie
- Kadastrale grens
- Grens plan 'In de Pas'
- Bestaande heggte
- Opbreken betonstraatstenen KF, ellebooggverband
- Opbreken betontegels 300x300x45mm, halfsteensverband
- Opbreken asfaltverharding
- Verwijderen gras
- Verwijderen beplanting
- Opnemen bestrating inritten
- Verwijderen rode halfverharding
- Zagen asfaltverharding
- Opbreken opsluitband t/m 100x200mm
- Opbreken opsluitband t/m 200x250mm
- Opbreken trottoorband t/m 180/200x250mm
- Opbreken S-streks molgoot, betonstraatstenen KF
- Opbreken 4-streks molgoot, 3x betonstraatstenen KF en 1x gootfegel
- Opbreken gootfegel 300x150x60mm
- Opbreken inritconstructie: 3x betonstraatstenen KF en 2x betonstraatstenen OF
- Opbreken hoofdriool
- Opbreken huisaansluiting (locatie indicatief)
- Opbreken put
- Opbreken putrand
- Opbreken trottoorkolk
- Opbreken straatkolk
- Opbreken metalen afzetpaal
- Opbreken lichtmast
- Rooien boom

Legenda KLIC

- Datakabel
- Hoge druk gas
- Lage druk gas
- Middenspanning
- Laagspanning
- Waterleiding

Overzicht

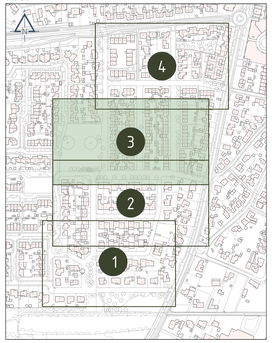

Maten in m, diameters en dim. beschrijvingsnoteerder in mm, hoogtematen in m t.o.v. NAP, tenzij anders aangeven.

PROJECT Averbodestaat en In de Pas te Helden	AFMETING A0 x 2 (841x1580mm)	BLIKVANG B. Hoefnagels
	SCHAAL 1 : 200	TEKENWERK C. Smeets
WERKSOORT Opbreekwerkzaamheden	STATUS Definitief	PROJECTNUMMER 250002
Bestekstekening	FASE 3 van 4	DATUM 17-06-2026
OPDRACHTGEVER Gemeente Peel en Maas	TEKENINGNUMMER 250002_TEK_00_v2	

info@jensingenieursvrij 0492 - 79 29 94 jensingenieursvrij

jens creëert ruimte

Adviezen van ingenieursbureau's zijn voor de opdrachtgever vrijblijvend