


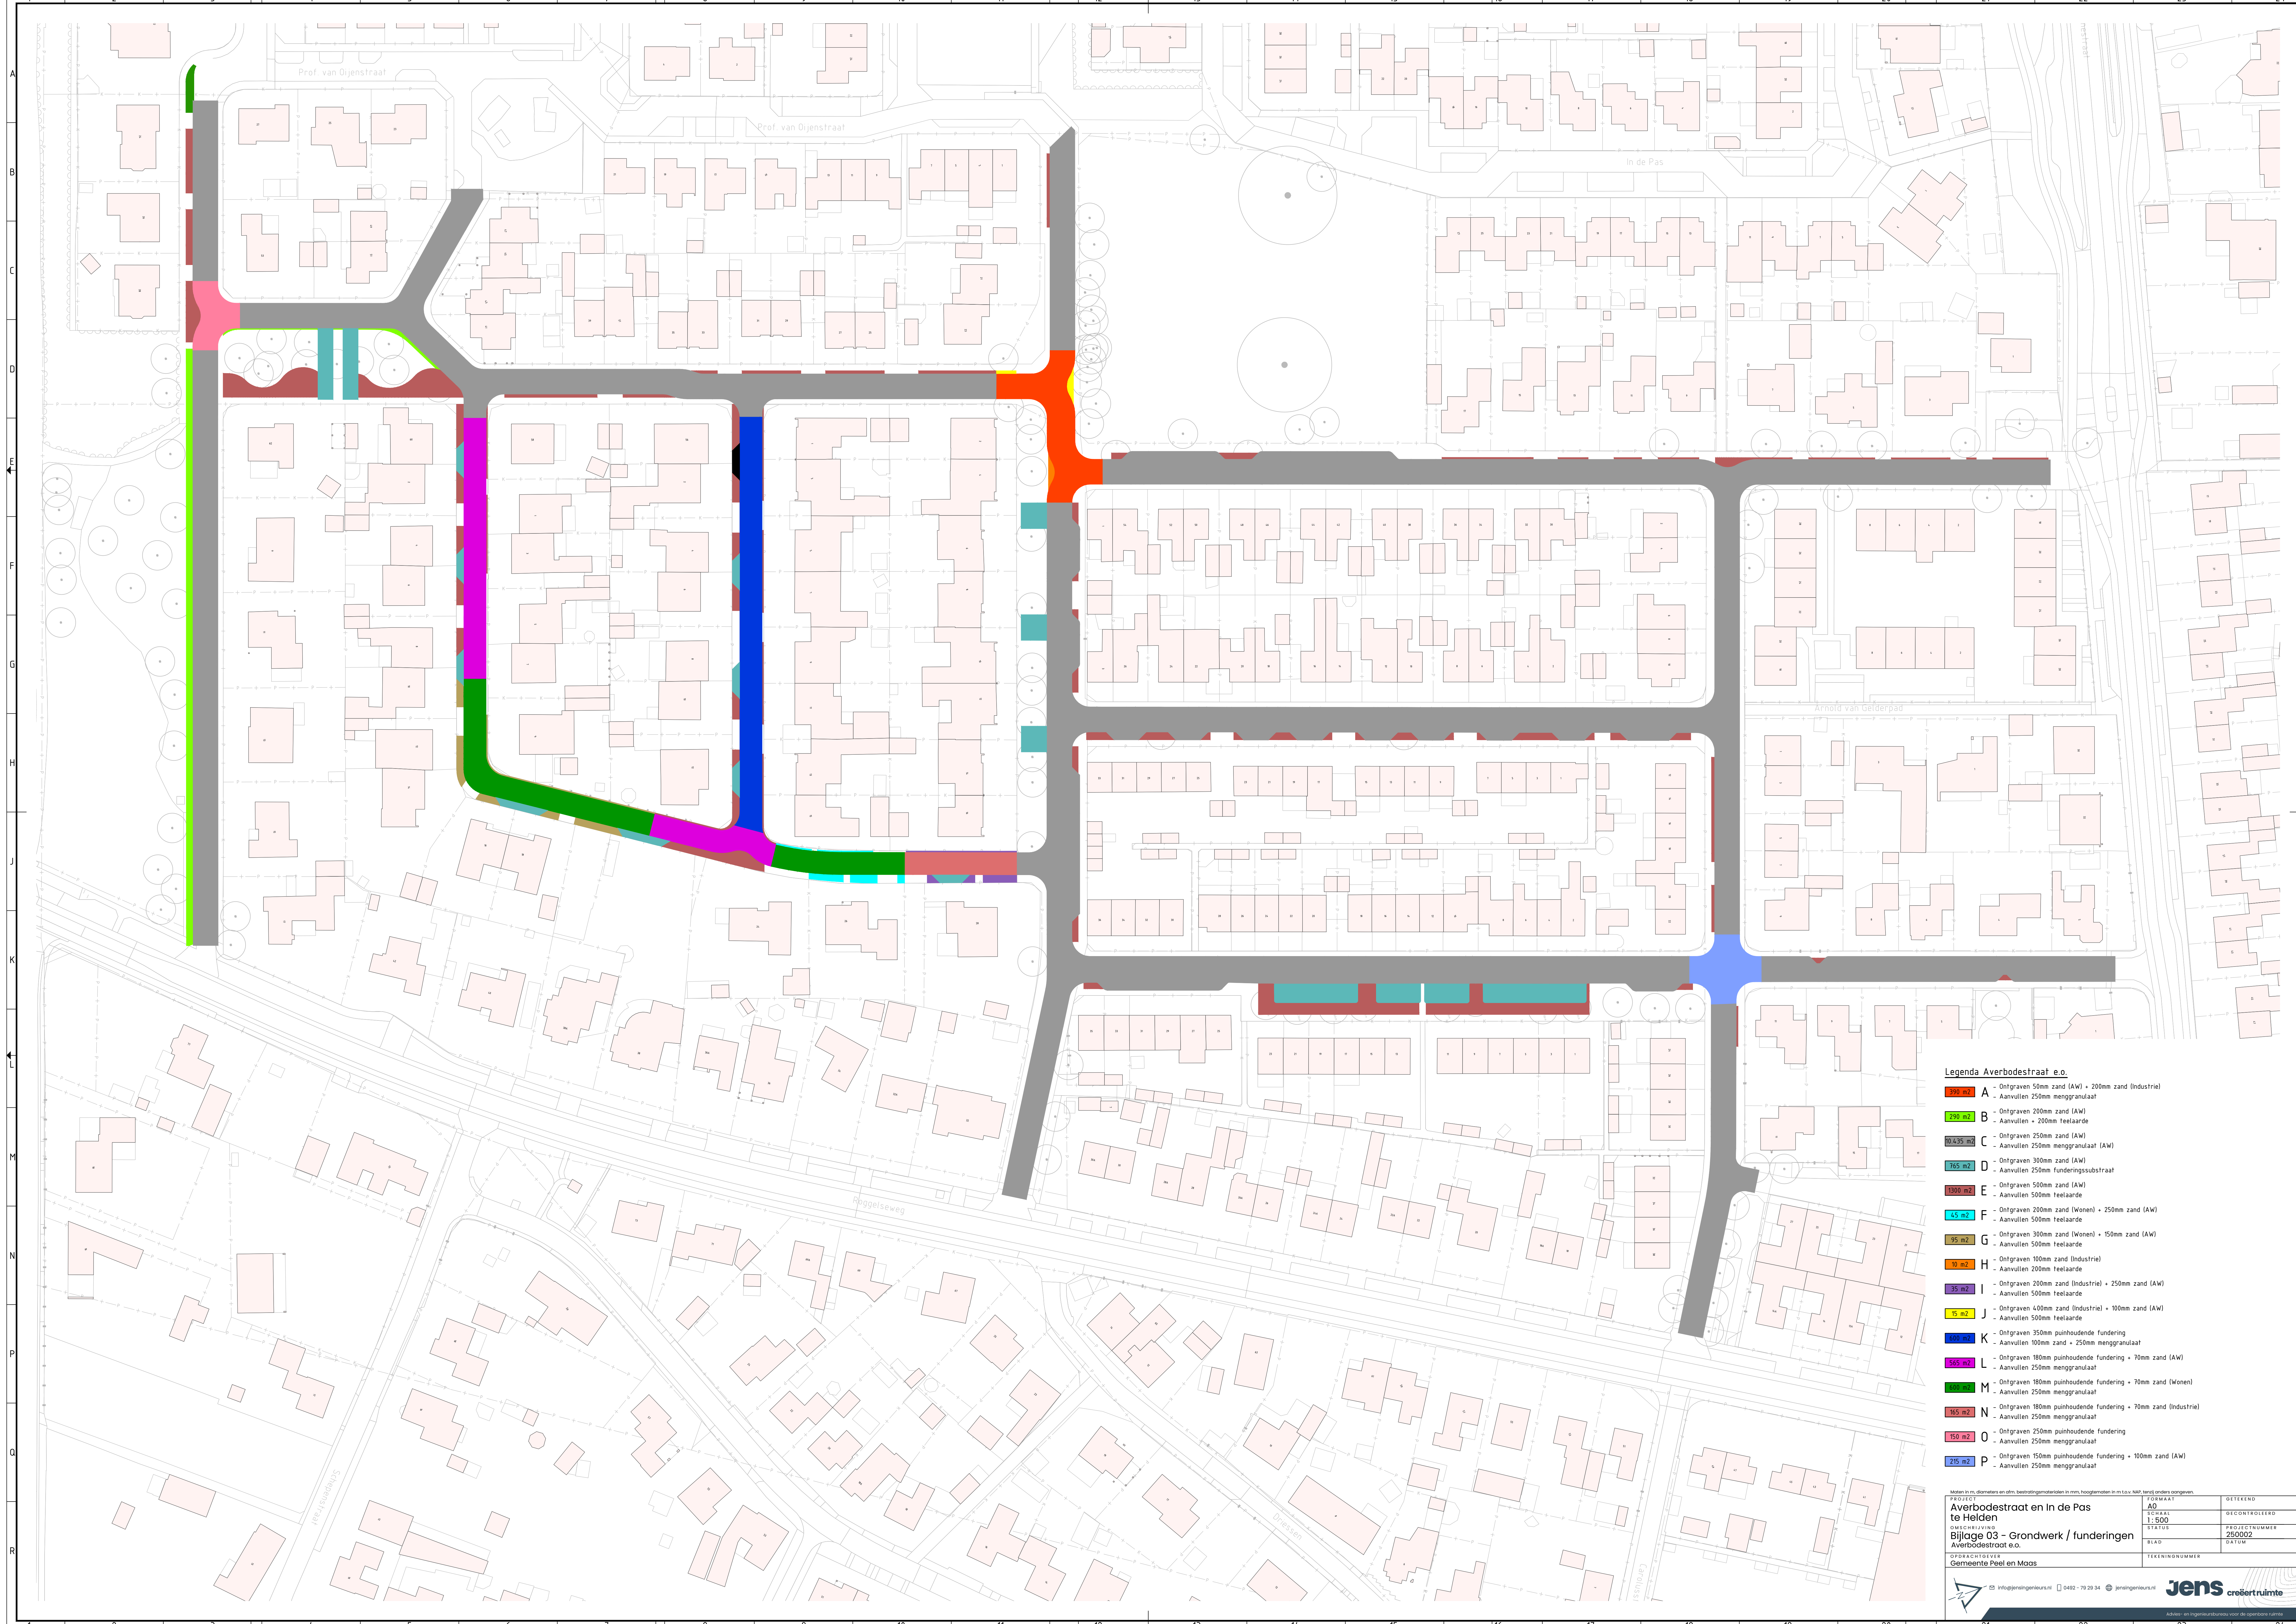

- Legenda Averbodesstraat e.o.**
- A** - Ontgraven 50mm zand (AW) + 200mm zand (Industrieel)
- Aanvullen 250mm menggranulaat
 - B** - Ontgraven 200mm zand (AW)
- Aanvullen + 200mm reelaarde
 - C** - Ontgraven 250mm zand (AW)
- Aanvullen 250mm menggranulaat (AW)
 - D** - Ontgraven 300mm zand (AW)
- Aanvullen 250mm funderingssubstraat
 - E** - Ontgraven 500mm zand (AW)
- Aanvullen 500mm reelaarde
 - F** - Ontgraven 200mm zand (Wonen) + 250mm zand (AW)
- Aanvullen 500mm reelaarde
 - G** - Ontgraven 300mm zand (Wonen) + 150mm zand (AW)
- Aanvullen 500mm reelaarde
 - H** - Ontgraven 100mm zand (Industrieel)
- Aanvullen 200mm reelaarde
 - I** - Ontgraven 200mm zand (Industrieel) + 250mm zand (AW)
- Aanvullen 500mm reelaarde
 - J** - Ontgraven 400mm zand (Industrieel) + 100mm zand (AW)
- Aanvullen 500mm reelaarde
 - K** - Ontgraven 350mm puinhoudende fundering
- Aanvullen 100mm zand + 250mm menggranulaat
 - L** - Ontgraven 180mm puinhoudende fundering + 70mm zand (AW)
- Aanvullen 250mm menggranulaat
 - M** - Ontgraven 180mm puinhoudende fundering + 70mm zand (Wonen)
- Aanvullen 250mm menggranulaat
 - N** - Ontgraven 180mm puinhoudende fundering + 70mm zand (Industrieel)
- Aanvullen 250mm menggranulaat
 - O** - Ontgraven 250mm puinhoudende fundering
- Aanvullen 250mm menggranulaat
 - P** - Ontgraven 150mm puinhoudende fundering + 100mm zand (AW)
- Aanvullen 250mm menggranulaat

Maken in m, diameters en o.m. bestaande constructies in mm, hoogten in m t.o.v. NAP, tenzij anders aangegeven.		PROJECT	TEKENING
Averbodesstraat en In de Pas te Helden		FORMAAT	GECONTROLEERD
OORSCHEENING		1:500	STATUS
Bijlage 03 - Grondwerk / funderingen		PROJECTNUMMER	260002
Averbodesstraat e.o.		BLAD	DATUM
OPDRACHTGEVER Gemeente Peel en Maas		TEKENINGNUMMER	