


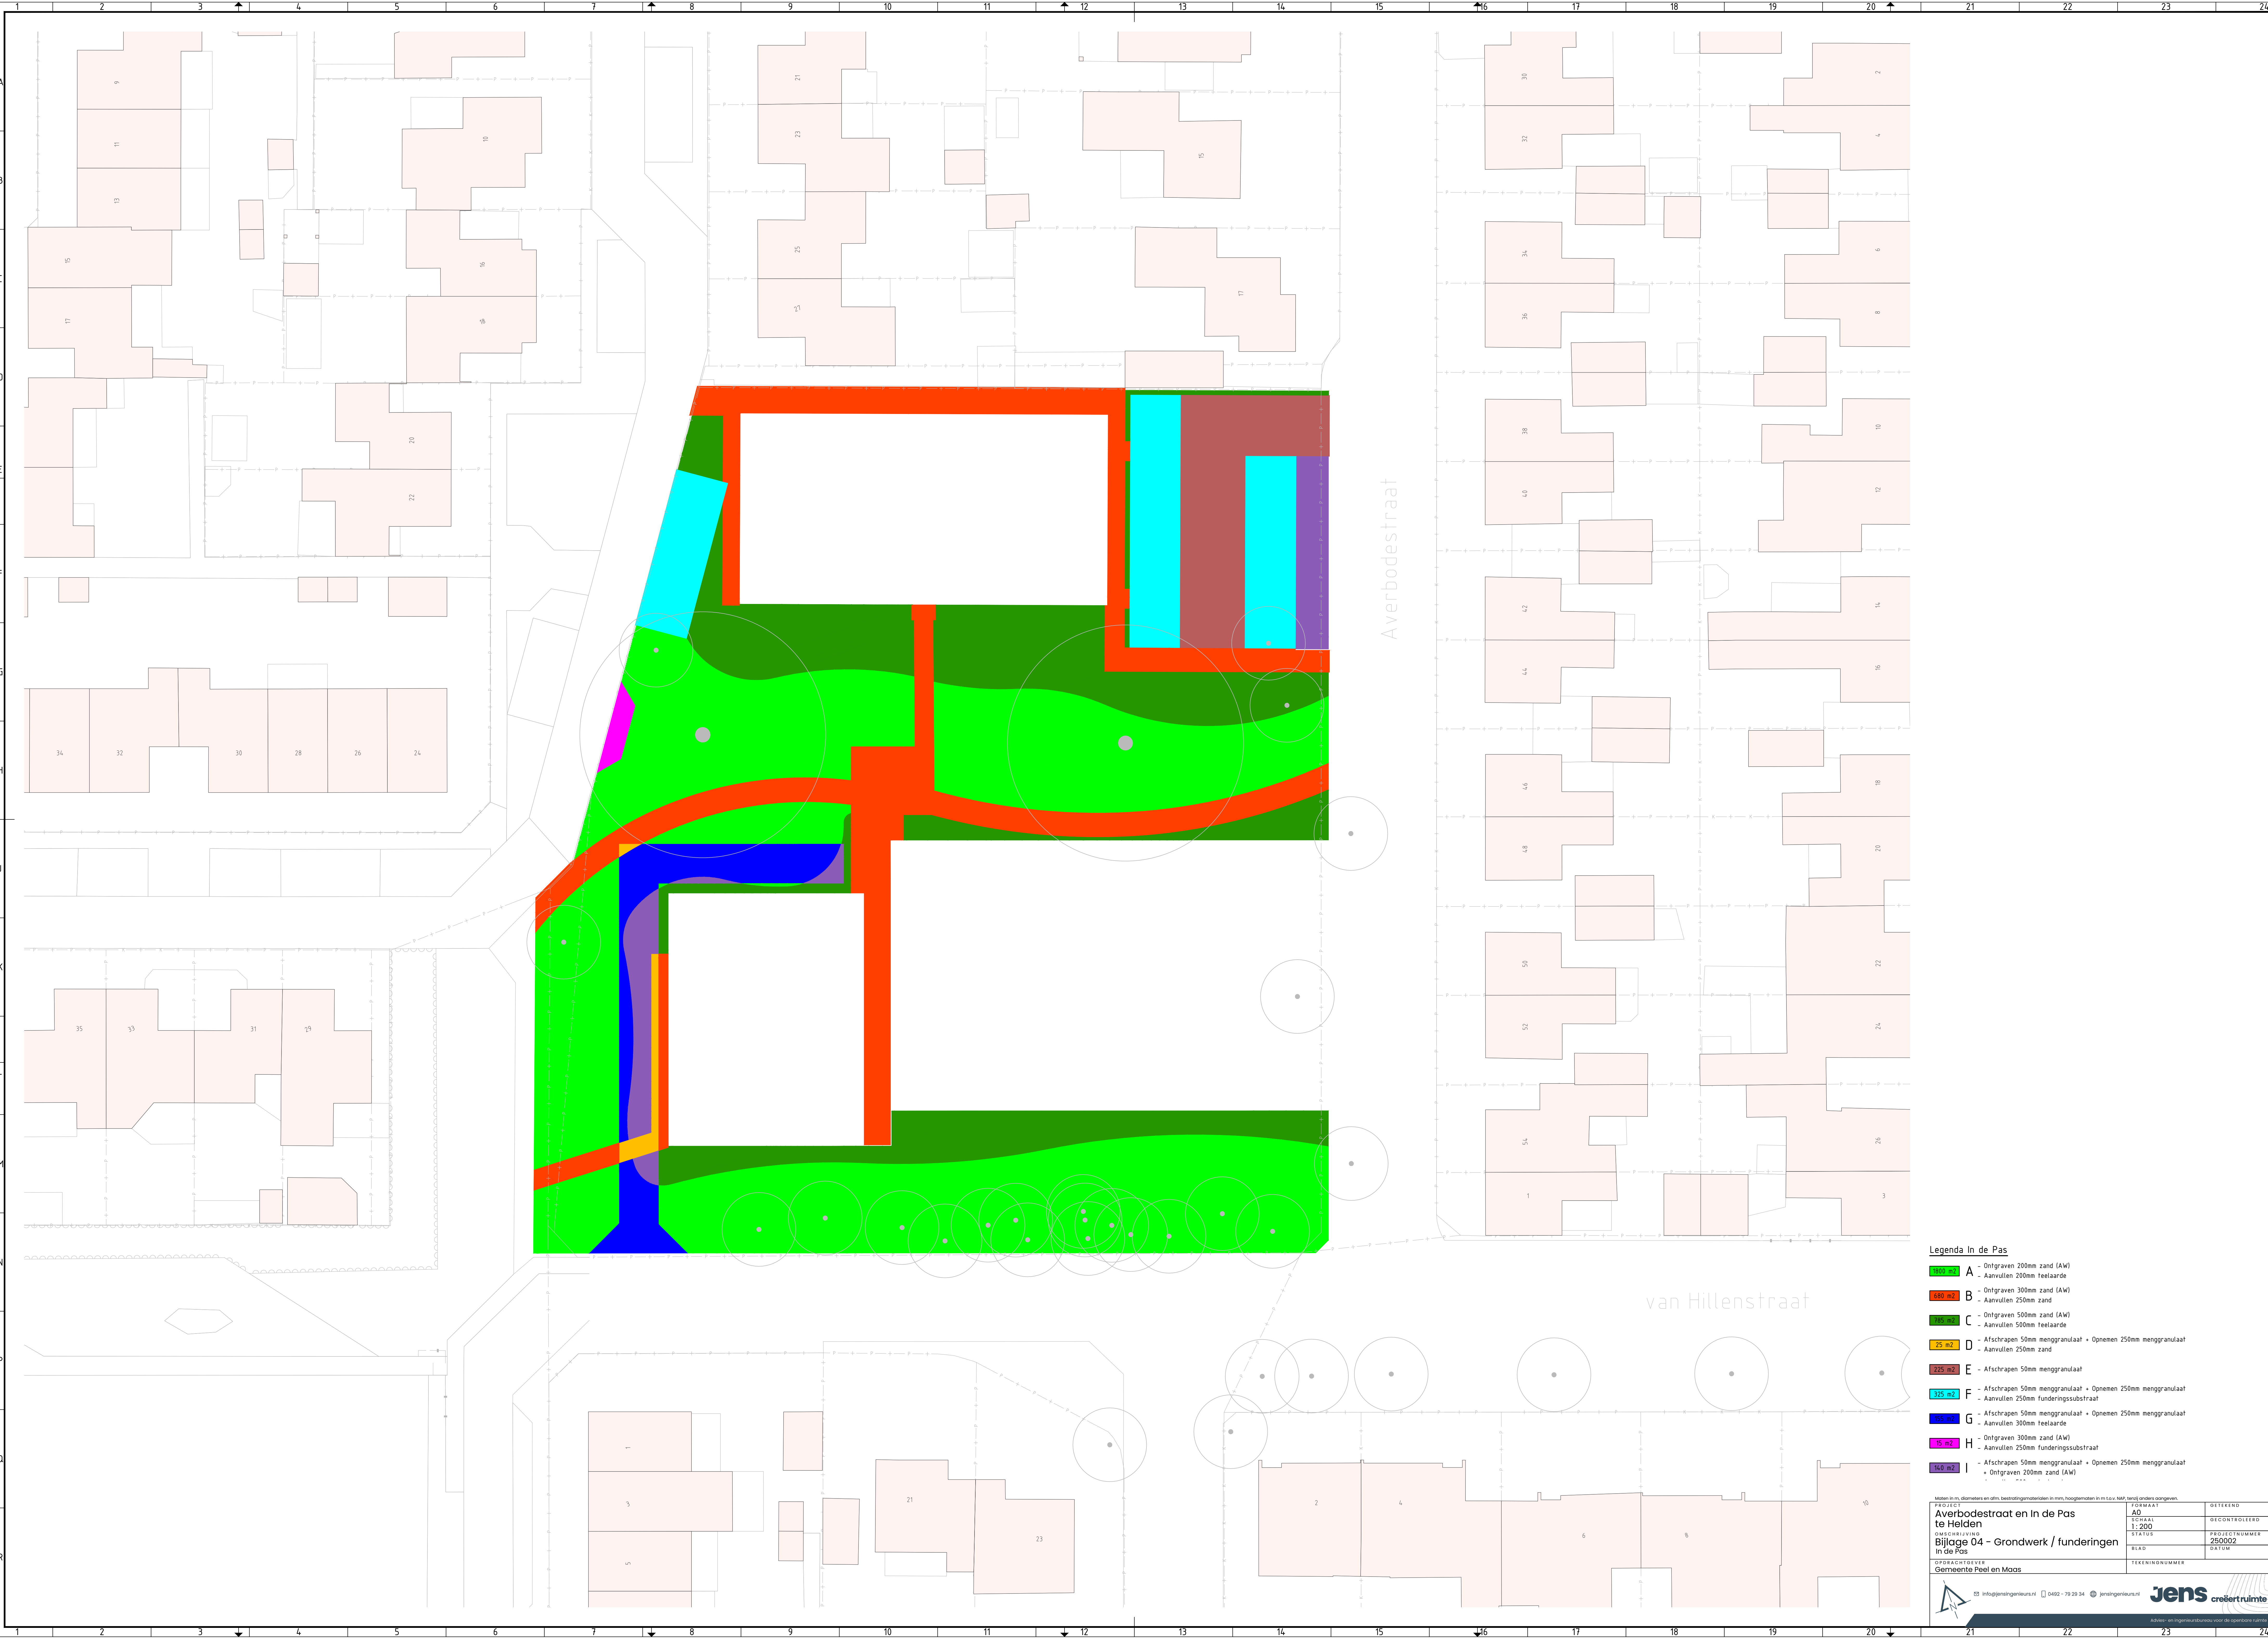

- Legenda In de Pas**
- 1000 m2** A - Ontgraven 200mm zand (AW)
+ Aanvullen 200mm teelaarde
 - 1500 m2** B - Ontgraven 300mm zand (AW)
+ Aanvullen 250mm zand
 - 100 m2** C - Ontgraven 500mm zand (AW)
+ Aanvullen 500mm teelaarde
 - 25 m2** D - Afschrappen 50mm menggranulaat + Opnemen 250mm menggranulaat
+ Aanvullen 250mm zand
 - 275 m2** E - Afschrappen 50mm menggranulaat
 - 325 m2** F - Afschrappen 50mm menggranulaat + Opnemen 250mm menggranulaat
+ Aanvullen 250mm funderingsubsstraat
 - 100 m2** G - Afschrappen 50mm menggranulaat + Opnemen 250mm menggranulaat
+ Aanvullen 300mm teelaarde
 - 15 m2** H - Ontgraven 300mm zand (AW)
+ Aanvullen 250mm funderingsubsstraat
 - 100 m2** I - Afschrappen 50mm menggranulaat + Opnemen 250mm menggranulaat
+ Ontgraven 200mm zand (AW)

Maten in m, afstanden en ohm, bestaatsgronden in m, hoogten in m t.o.v. NAP, land onbesloten.

PROJECT Averbodestraat en In de Pas te Helden Bijlage 04 - Grondwerk / funderingen In de Pas	TEKENING A0 SCHAL 1:200 STATUS 260002 BIJLAGE TEKENINGNUMMER	ONTWERP GECONTROLEERD DATUM
---	--	--