


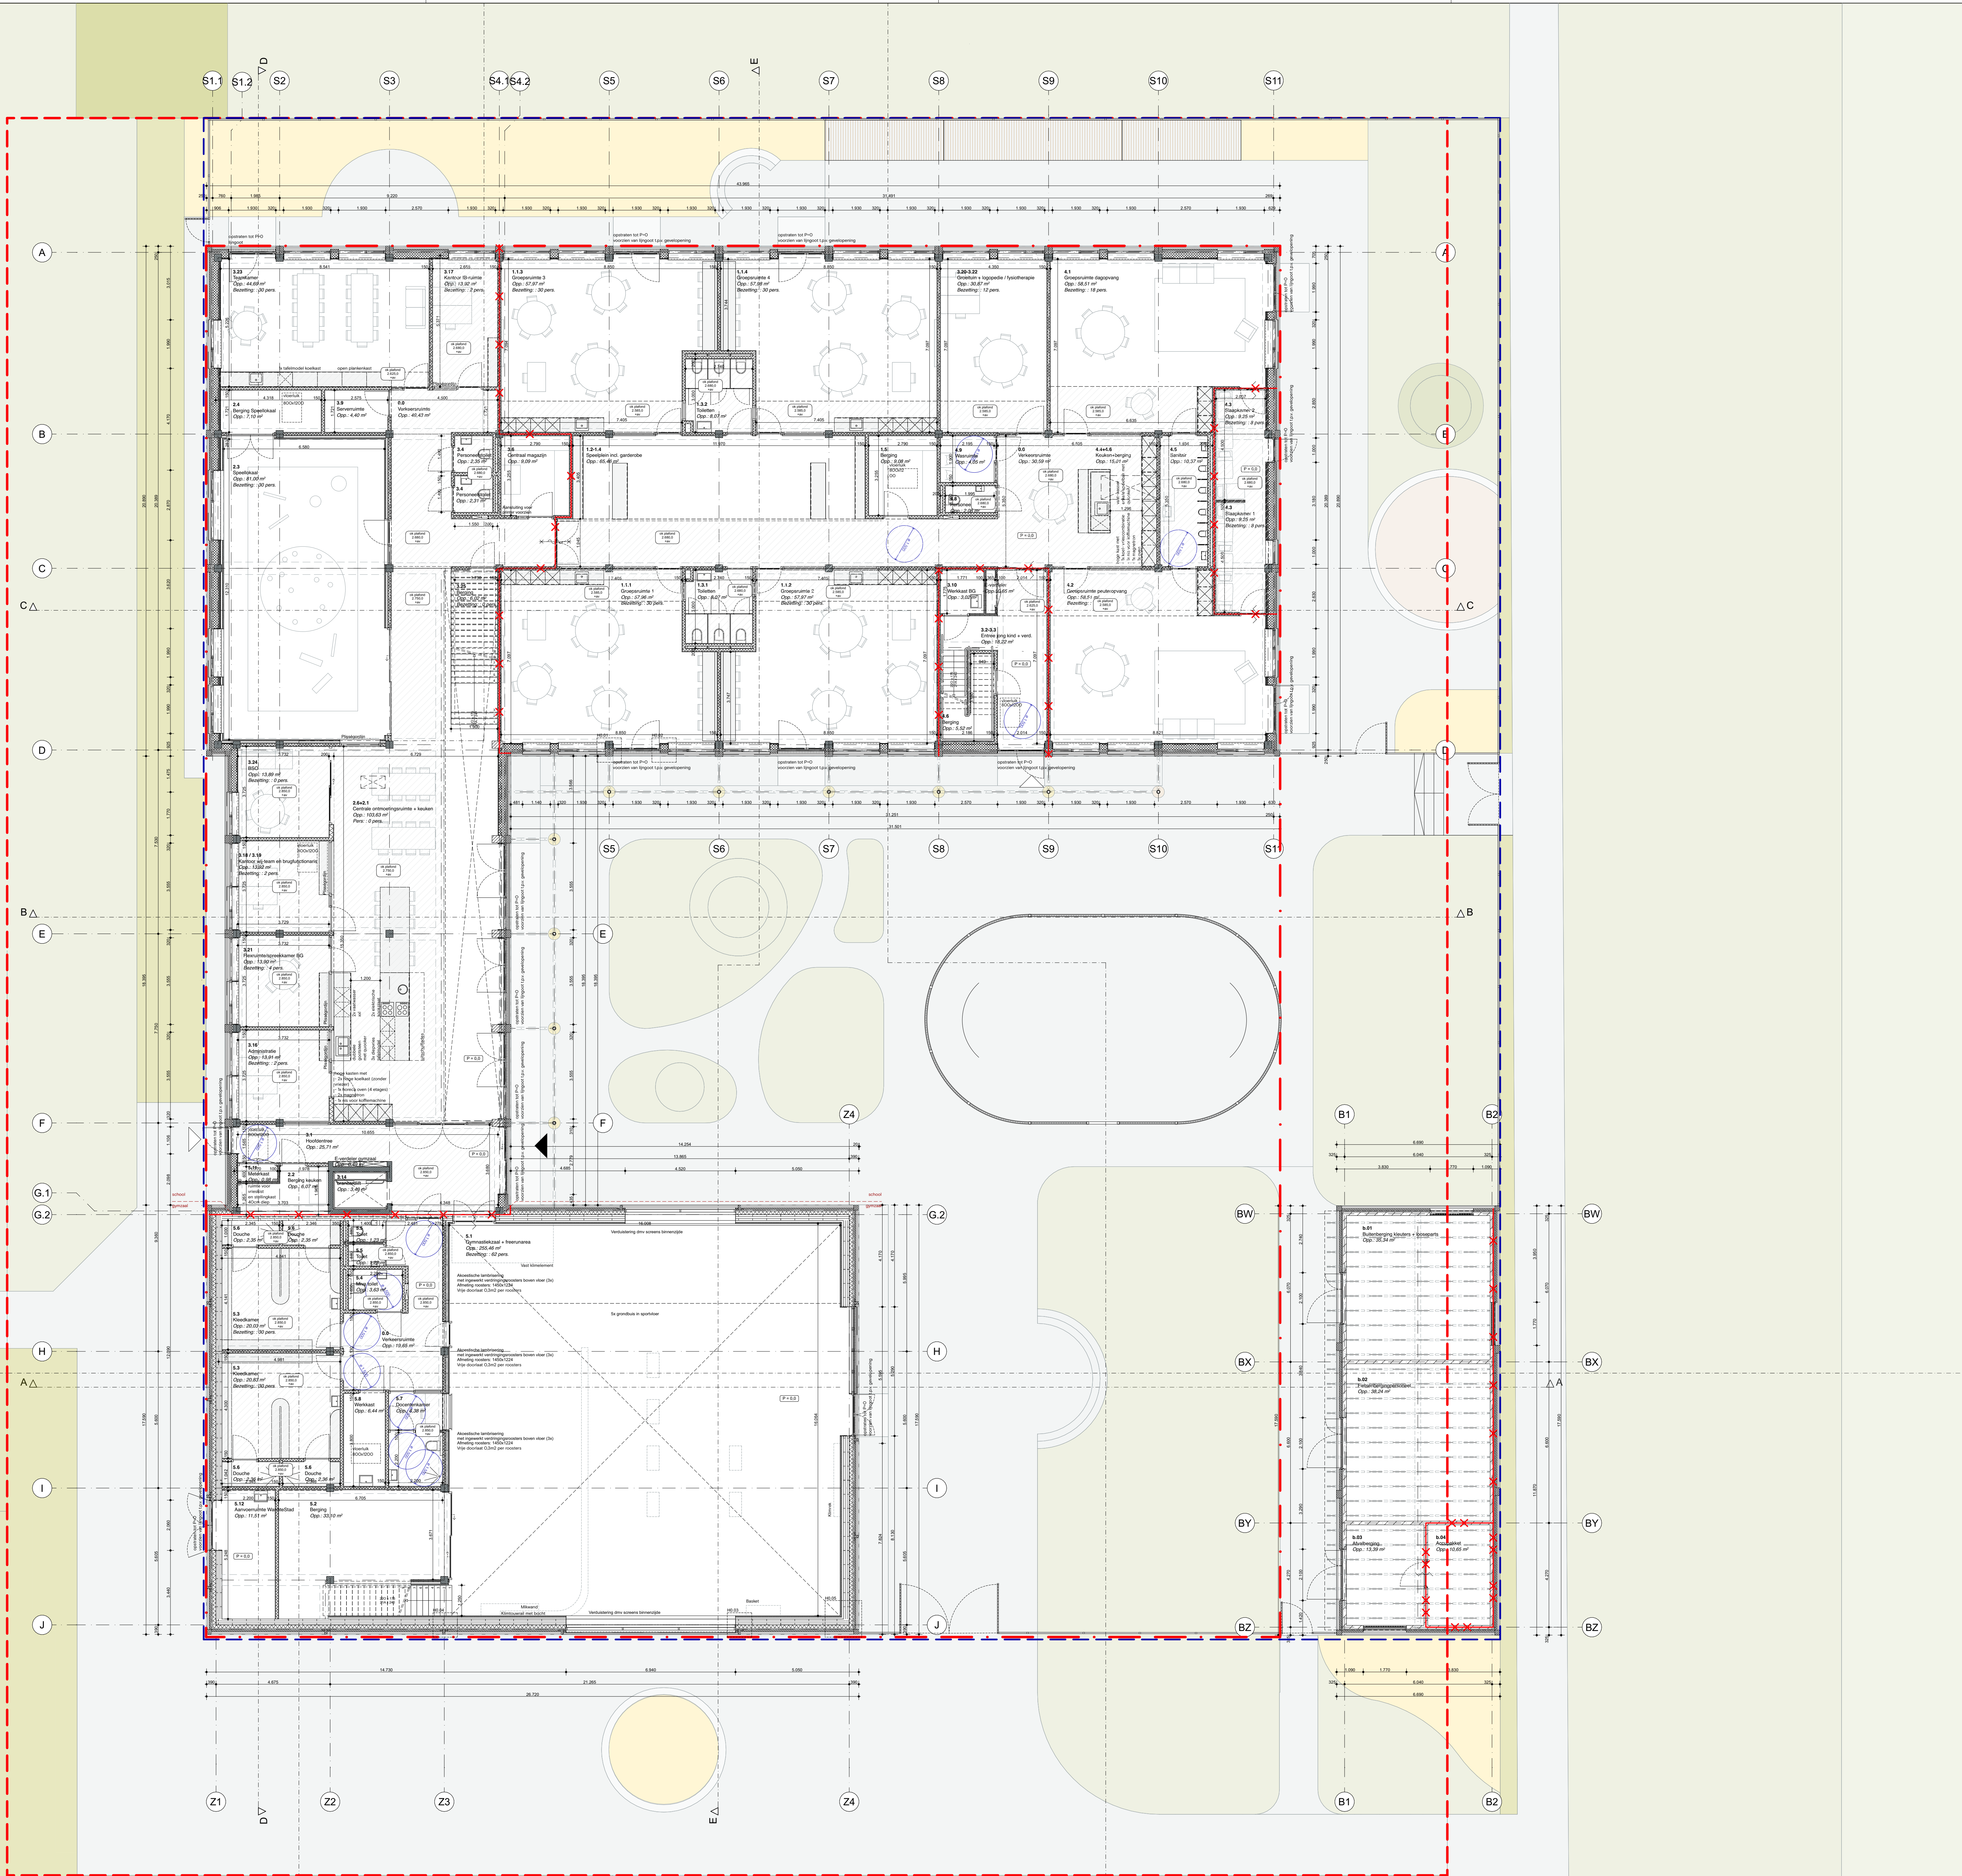

LEGENDE PLANNEN	
	Pelmaat (mm)
	Aanduiding snedes
	Stramienlijnen
	Bouwvlak
	Perceelsgrens (huidig)
	Perceelsgrens (toekomstig)
	Aanduiding hoofdtoegang
	Aanduiding neveningang
	Ruimtenummer / Ruimtenaam
	aantal trapstapen
	aantal optreden x hoogte
	aantal aantreden x breedte
	Brandcompartimentsgrens 30 minuten
	Brandcompartimentsgrens 60 minuten
	Zelfsluitende deur vdbdo 30 min
	Deur met deurdranger vdbdo 30 min
	Deur vrijloopdranger
	Brandslanghaspel 30m
	Deur, incl. draairichting
	Inbouwhangtoilet
	Wasbak
	Beton gewapend prefab, constructief
	Hout, constructief
	CLT, constructief
	HSB-wand
	Isolatie
	Baksteen
	Gipsplaat
	Hout, bekleding
	Verlaagd plafond
	ok verlaagd plafond x = mm boven afwerkvloer
	Draaicirkel diameter 150cm i.v. toegankelijkheid
	Pelmaat

Ruimtestaat begane grond			
Gebruiksfunctie	Ruimtenummer	Ruimtenaam	voorzien m2
Overige gebruiksfunctie	15	Berging	9,05
Overige gebruiksfunctie	22	Berging keuken	6,07
Overige gebruiksfunctie	24	Berging speeltoestel	7,10
Overige gebruiksfunctie	36	Centraal magazijn	9,09
Overige gebruiksfunctie	39	Servierruimte	4,40
Overige gebruiksfunctie	310	Werkruimte BG	3,02
Overige gebruiksfunctie	45	Berging	1,50
Overige gebruiksfunctie	49	Waarmer	4,06
Overige gebruiksfunctie	52	Berging	3,30
Overige gebruiksfunctie	53	Kleedkamer	20,03
Overige gebruiksfunctie	53	Kleedkamer	20,83
Overige gebruiksfunctie	56	Douche	2,36
Overige gebruiksfunctie	56	Douche	2,36
Overige gebruiksfunctie	56	Douche	2,36
Overige gebruiksfunctie	56	Douche	2,36
Overige gebruiksfunctie	511	Meterkast	0,98
Overige gebruiksfunctie	512	Aanvoerruimte WarmteStad	11,01
Overige gebruiksfunctie	x	E-verdelers	0,65
Overige gebruiksfunctie	x	E-verdelers	0,49
Overige gebruiksfunctie	12-14	Speelruimte incl. garderobe	65,46
Overige gebruiksfunctie	26-21	Centrale ontmoetingsruimte + keuken	103,63
Overige gebruiksfunctie	324	BSO	13,89
Overige gebruiksfunctie	41	Groepsruimte dagopvang	58,51
Overige gebruiksfunctie	42	Groepsruimte peuterspeelruimte	58,51
Overige gebruiksfunctie	43	Slaapkamer 1	9,25
Overige gebruiksfunctie	43	Slaapkamer 2	9,25
Overige gebruiksfunctie	44-46	Keuken-berging	15,01
Overige gebruiksfunctie	45	Sanitair	10,37
Overige gebruiksfunctie	48	Personenlift	2,08
Overige gebruiksfunctie	316	Administratie	13,91
Overige gebruiksfunctie	317	Kantoor IB-ruimte	13,92
Overige gebruiksfunctie	318 / 319	Kantoor wijkteam en brugfunctionaris	13,92
Overige gebruiksfunctie	321	Flowruimte/sprekruimte BG	13,90
Overige gebruiksfunctie	323	Teamkamer	44,69
Overige gebruiksfunctie	0,0	Verkeersruimte	30,59
Overige gebruiksfunctie	0,0	Verkeersruimte	48,43
Overige gebruiksfunctie	111	Groepsruimte 1	57,96
Overige gebruiksfunctie	112	Groepsruimte 2	57,97
Overige gebruiksfunctie	113	Groepsruimte 3	57,97
Overige gebruiksfunctie	114	Groepsruimte 4	57,98
Overige gebruiksfunctie	131	Toiletten	8,07
Overige gebruiksfunctie	132	Toiletten	8,07
Overige gebruiksfunctie	23	Speeltoestel	81,00
Overige gebruiksfunctie	31	Hoofdentree	26,71
Overige gebruiksfunctie	32-33	Entree jong kind + verd.	18,22
Overige gebruiksfunctie	34	Personenlift	2,31
Overige gebruiksfunctie	34	Personenlift	2,31
Overige gebruiksfunctie	320-322	Groetruimte + logopedie / fysiotherapie	30,87
Overige gebruiksfunctie	325	Berging	6,02
Overige gebruiksfunctie	0,0	Verkeersruimte	16,65
Overige gebruiksfunctie	51	Gymnastiekzaal + freerunruimte	255,46
Overige gebruiksfunctie	54	Mixtoilet	3,63
Overige gebruiksfunctie	55	Toilet	1,23
Overige gebruiksfunctie	56	Toilet	1,23
Overige gebruiksfunctie	57	Documentenkamer	6,38
Overige gebruiksfunctie	514	Brandkast	3,40
			1.385,53 m²

Ruimtestaat buitenberging			
Gebruiksfunctie	Ruimtenummer	Ruimtenaam	voorzien m2
Overige gebruiksfunctie	b.01	Buitenberging kleuters + loopspoor	35,34
Overige gebruiksfunctie	b.02	Fietserbergingpersoneel	38,24
Overige gebruiksfunctie	b.03	Alv.berging	13,39
Overige gebruiksfunctie	b.04	Accupakket	10,85
			97,63 m²

Alle maten zijn in millimeters (mm).
P-O is gelijk aan 1,20+NAB.
NB: Alle maatvoering dient in het werk te worden gecontroleerd door aannemer.

0 1 2 5 10m

IKC De Wegwijzer

plaats Groningen
opdrachtgever Gemeente Groningen
fase BA

Plan Begane grond

formaat AO+
schaal 1:100
datum 12-06-2026
gewijzigd

Revisie: 277 Hogeveen-vrijsta
geprint: 26/06/2026

Status Definitief

projectno. fase bladno.

277 BA 201

Korteknie Stuhlmecher Architecten BV
Baan 74 | 3011 CD Rotterdam | tel +31 (0)10 425 94 41 | mail@ksa.nl | www.ksa.nl