


VERKLARING

- gemengd stelsel
- DWA riool
- RWA riool
- drukriool
- persleiding
- transportriool
- overstortleiding
- persleiding waterschap
- pomp drukriolerig op gemeentelijk eigendom met adres
- pomp drukriolerig op particulier eigendom met adres
- pomp drukriolerig op particulier eigendom met adres
- riodgemaal met adres
- bergbezinkbassin met adres
- woning voorzien van IBA
- NAM lokale
- woning wel/niet aangesloten
- stroomgebied met lozing op rioalgemaal
- stroomgebied met lozing op persleiding waterschap
- stroomgebied met lozing op rioolstelsel buurgemeente
- stroomgebied particulier met lozing op rioalgemaal
- grens stroomgebied

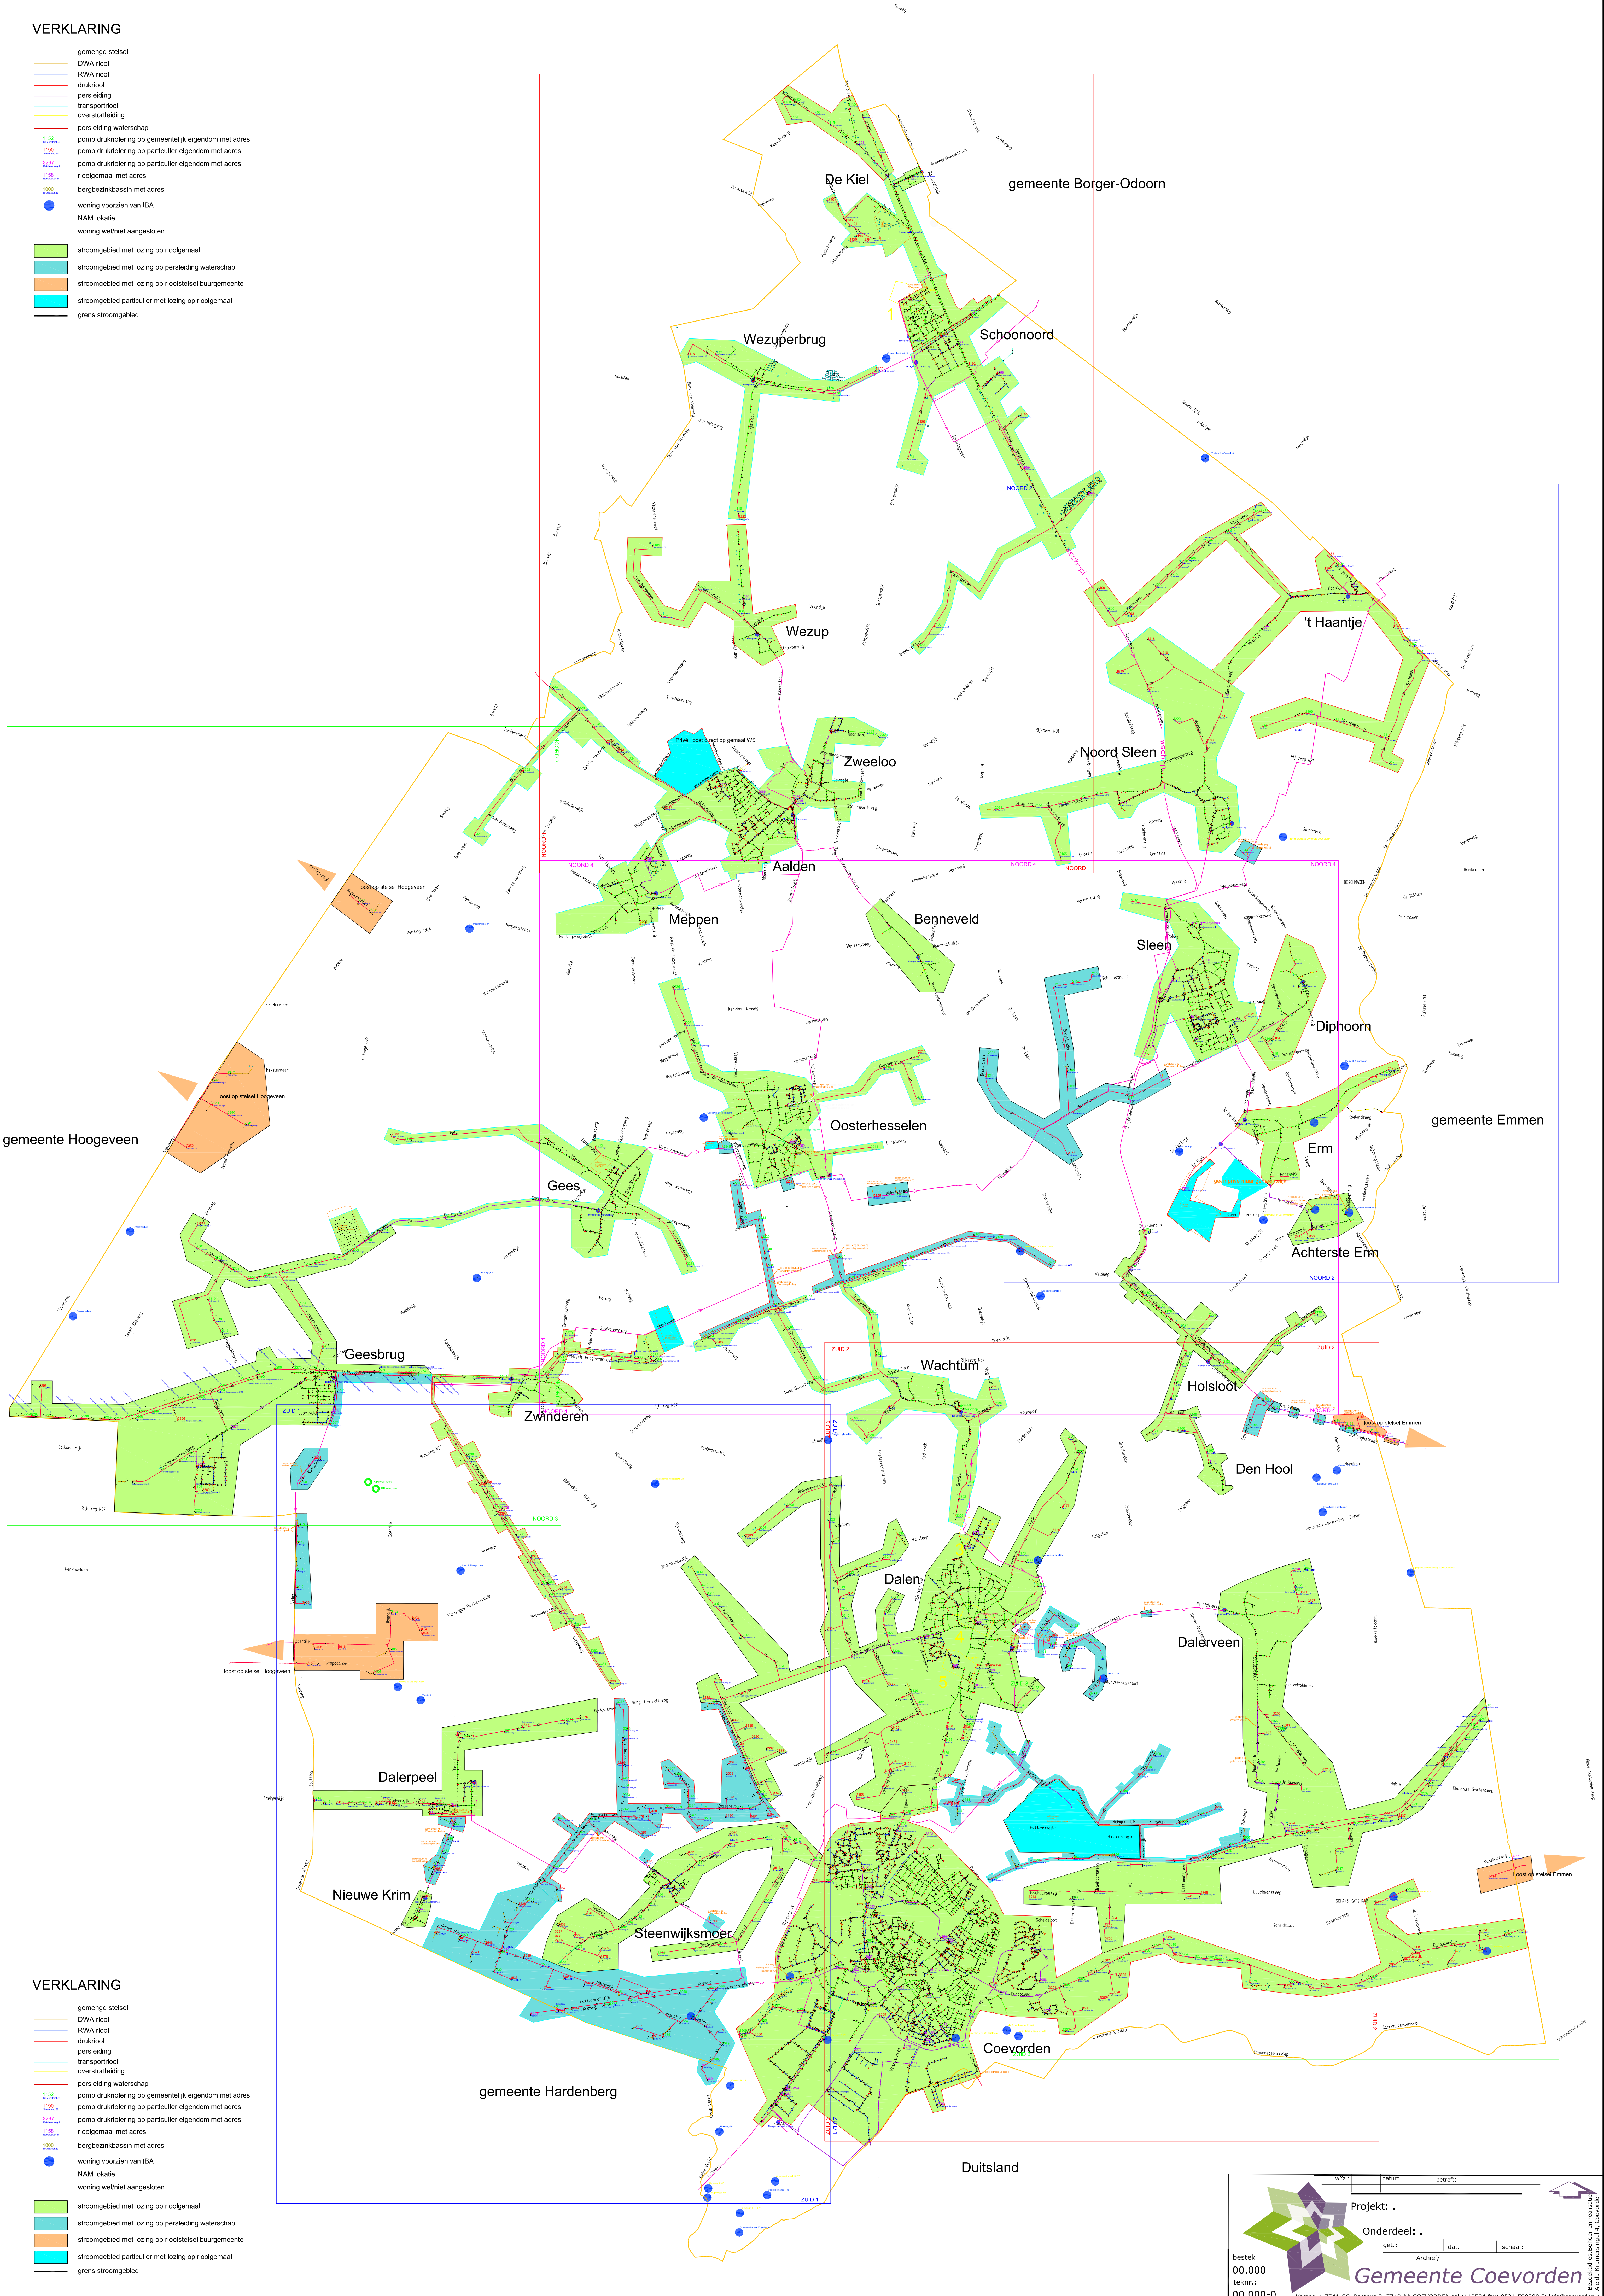

VERKLARING

- gemengd stelsel
- DWA riool
- RWA riool
- drukriool
- persleiding
- transportriool
- overstortleiding
- persleiding waterschap
- pomp drukriolerig op gemeentelijk eigendom met adres
- pomp drukriolerig op particulier eigendom met adres
- pomp drukriolerig op particulier eigendom met adres
- riodgemaal met adres
- bergbezinkbassin met adres
- woning voorzien van IBA
- NAM lokale
- woning wel/niet aangesloten
- stroomgebied met lozing op rioalgemaal
- stroomgebied met lozing op persleiding waterschap
- stroomgebied met lozing op rioolstelsel buurgemeente
- stroomgebied particulier met lozing op rioalgemaal
- grens stroomgebied