



1 2

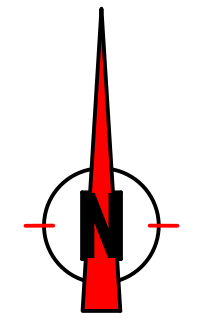

Verklaring

- Aanbrengen gras intensief onderhoud.
Aanbrengen grondverbetering 20cm teelaarde
- Aanbrengen gras extensief onderhoud.
Aanbrengen grondverbetering 20cm teelaarde
- Aanbrengen lage heester beplanting mix.
Aanbrengen grondverbetering 50cm teelaarde
- Aanbrengen Rosa the fairy potmaat C15, 5 per m2
Aanbrengen grondverbetering 50cm teelaarde
- Aanbrengen hypericum hidcote potmaat C15, 3 per m2
Aanbrengen grondverbetering 50cm teelaarde
- Aanbrengen Geranium 'Rozanne' potmaat P9, 7 per m2
Aanbrengen grondverbetering 50cm teelaarde
- Aanbrengen Nepela Faassenii potmaat P9, 7 per m2
Aanbrengen grondverbetering 50cm teelaarde
- Aanbrengen Potentilla Fruticosa 'Sommerflor' potmaat C15, 5 per m2
Aanbrengen grondverbetering 50cm teelaarde
- Aanbrengen Hederia Helix 'Arborescens' potmaat C2, 5 per m2
Aanbrengen grondverbetering 50cm teelaarde
- Aanbrengen Cotoneaster Dammeri potmaat P9, 7 per m2
Aanbrengen grondverbetering 50cm teelaarde
- Aanbrengen Ceanothus Thyrsiflorus var. Repens 20/25cm 5 per m2
Aanbrengen grondverbetering 50cm teelaarde
- Aanbrengen Viburnum Tinus 'Gwenllian' potmaat C2, 3 per m2
Aanbrengen grondverbetering 50cm teelaarde
- Aanbrengen Lavandula Angustifolia hidcote potmaat C15, 3 per m2
Aanbrengen grondverbetering 50cm teelaarde
- Aanbrengen Potentilla Fruticosa 'Pink Queen' potmaat C15, 4 per m2
Aanbrengen grondverbetering 50cm teelaarde
- Aanbrengen Olijfwilg haag maat 40-50, 3 per strekkende meter
Aanbrengen grondverbetering 50cm teelaarde
- Aanbrengen haagbeplanting dubbele ligusterhaag (2 rijen)
Aanbrengen grondverbetering 50cm teelaarde
- Aanbrengen kunststof grastegels Replay RU-107c, dikte 45mm
- Aanbrengen kunststof grastegels Replay RU-107c, dikte 65mm
- Aanbrengen kunstgras valvloer voor valhoogte t.b.v. speeltoestellen
- Groeiplaatsvoorziening bomengrond. Aanbrengen in boomvakken (9m3).
De totale groeiplaatsvoorziening dient 9m3 te zijn.
- Groeiplaatsvoorziening Bomenzand. Aanbrengen onder trottoir en parkeervakken (9m3). De totale groeiplaatsvoorziening dient 9m3 te zijn.
- Groeiplaatsvoorziening Bomengranulaat. Aanbrengen onder de rijbaan (9m3).
De totale groeiplaatsvoorziening dient 9m3 te zijn.
Schanskorf 800x300mm
- Bestaande boom
- Nieuw te plaatsen boom
- Type boom: Platanus Occidentalis
Type boom: Carpinus betulus 'Frans Fontaine'
Type boom: Liquidambar styraciflua 'Worpleston'
Type boom: Betula Nigra meerstammig
Type boom: Celtis Australis
Type boom: Castanea sativa 'Glabra'
- Ondergrondse container restafval
- Ondergrondse container GFT
- Ondergrondse container PMD
- Zitbank met rugleuning
- Afvalbak met beugel (standaard DALI), kleur geel
- Trafo elektrakast
- Dwarsprofiel

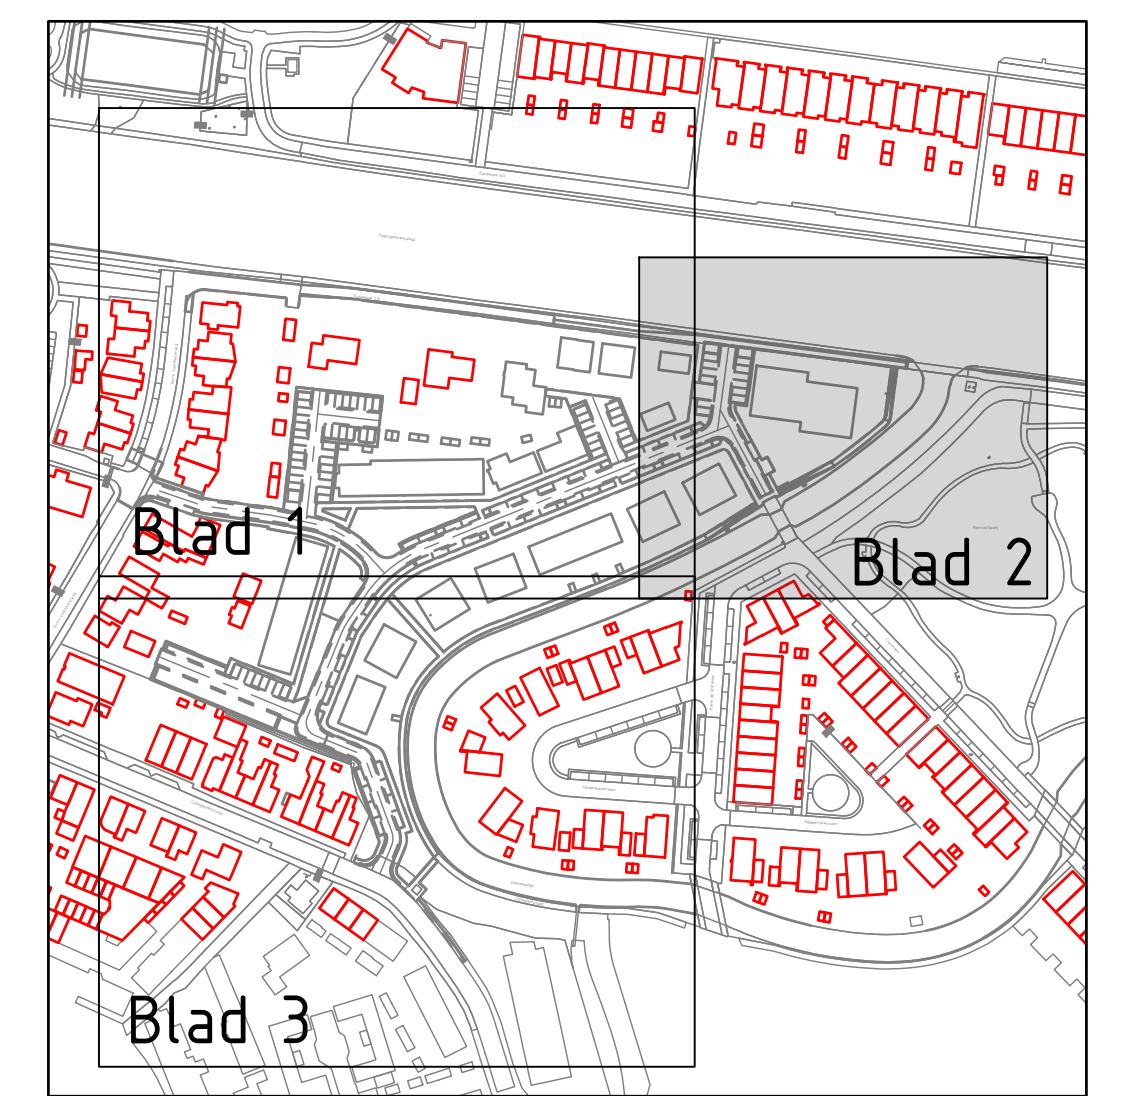


Opmerkingen

- Maatvoering in meters, tenzij anders aangegeven			
- Afmetingen materialen in millimeters, tenzij anders aangegeven			
- Hoogtematen in meters t.o.v. NAP			
- Hoeken in graden			
0	Definitief	CPO	29-06-2026
versie	omschrijving	tekenaar	datum

proinfra

Pre infra | Gildeweg 11 | 2632 BD Nooorderp | [www.proinfra.nl](#)

project WRM Rustig water			
onderwerp Beplantingsplan			
opdrachtgever Gemeente Katwijk		projectnummer 25087	formaat A0
tekenaar C. Pons		projectfase Besteksonderwerp	schaal 1:200
tekeningnummer 25087-GR-3-02		projectleider B.S. Lemkes	blad 2 van 3
vrijge 0		status	Definitief

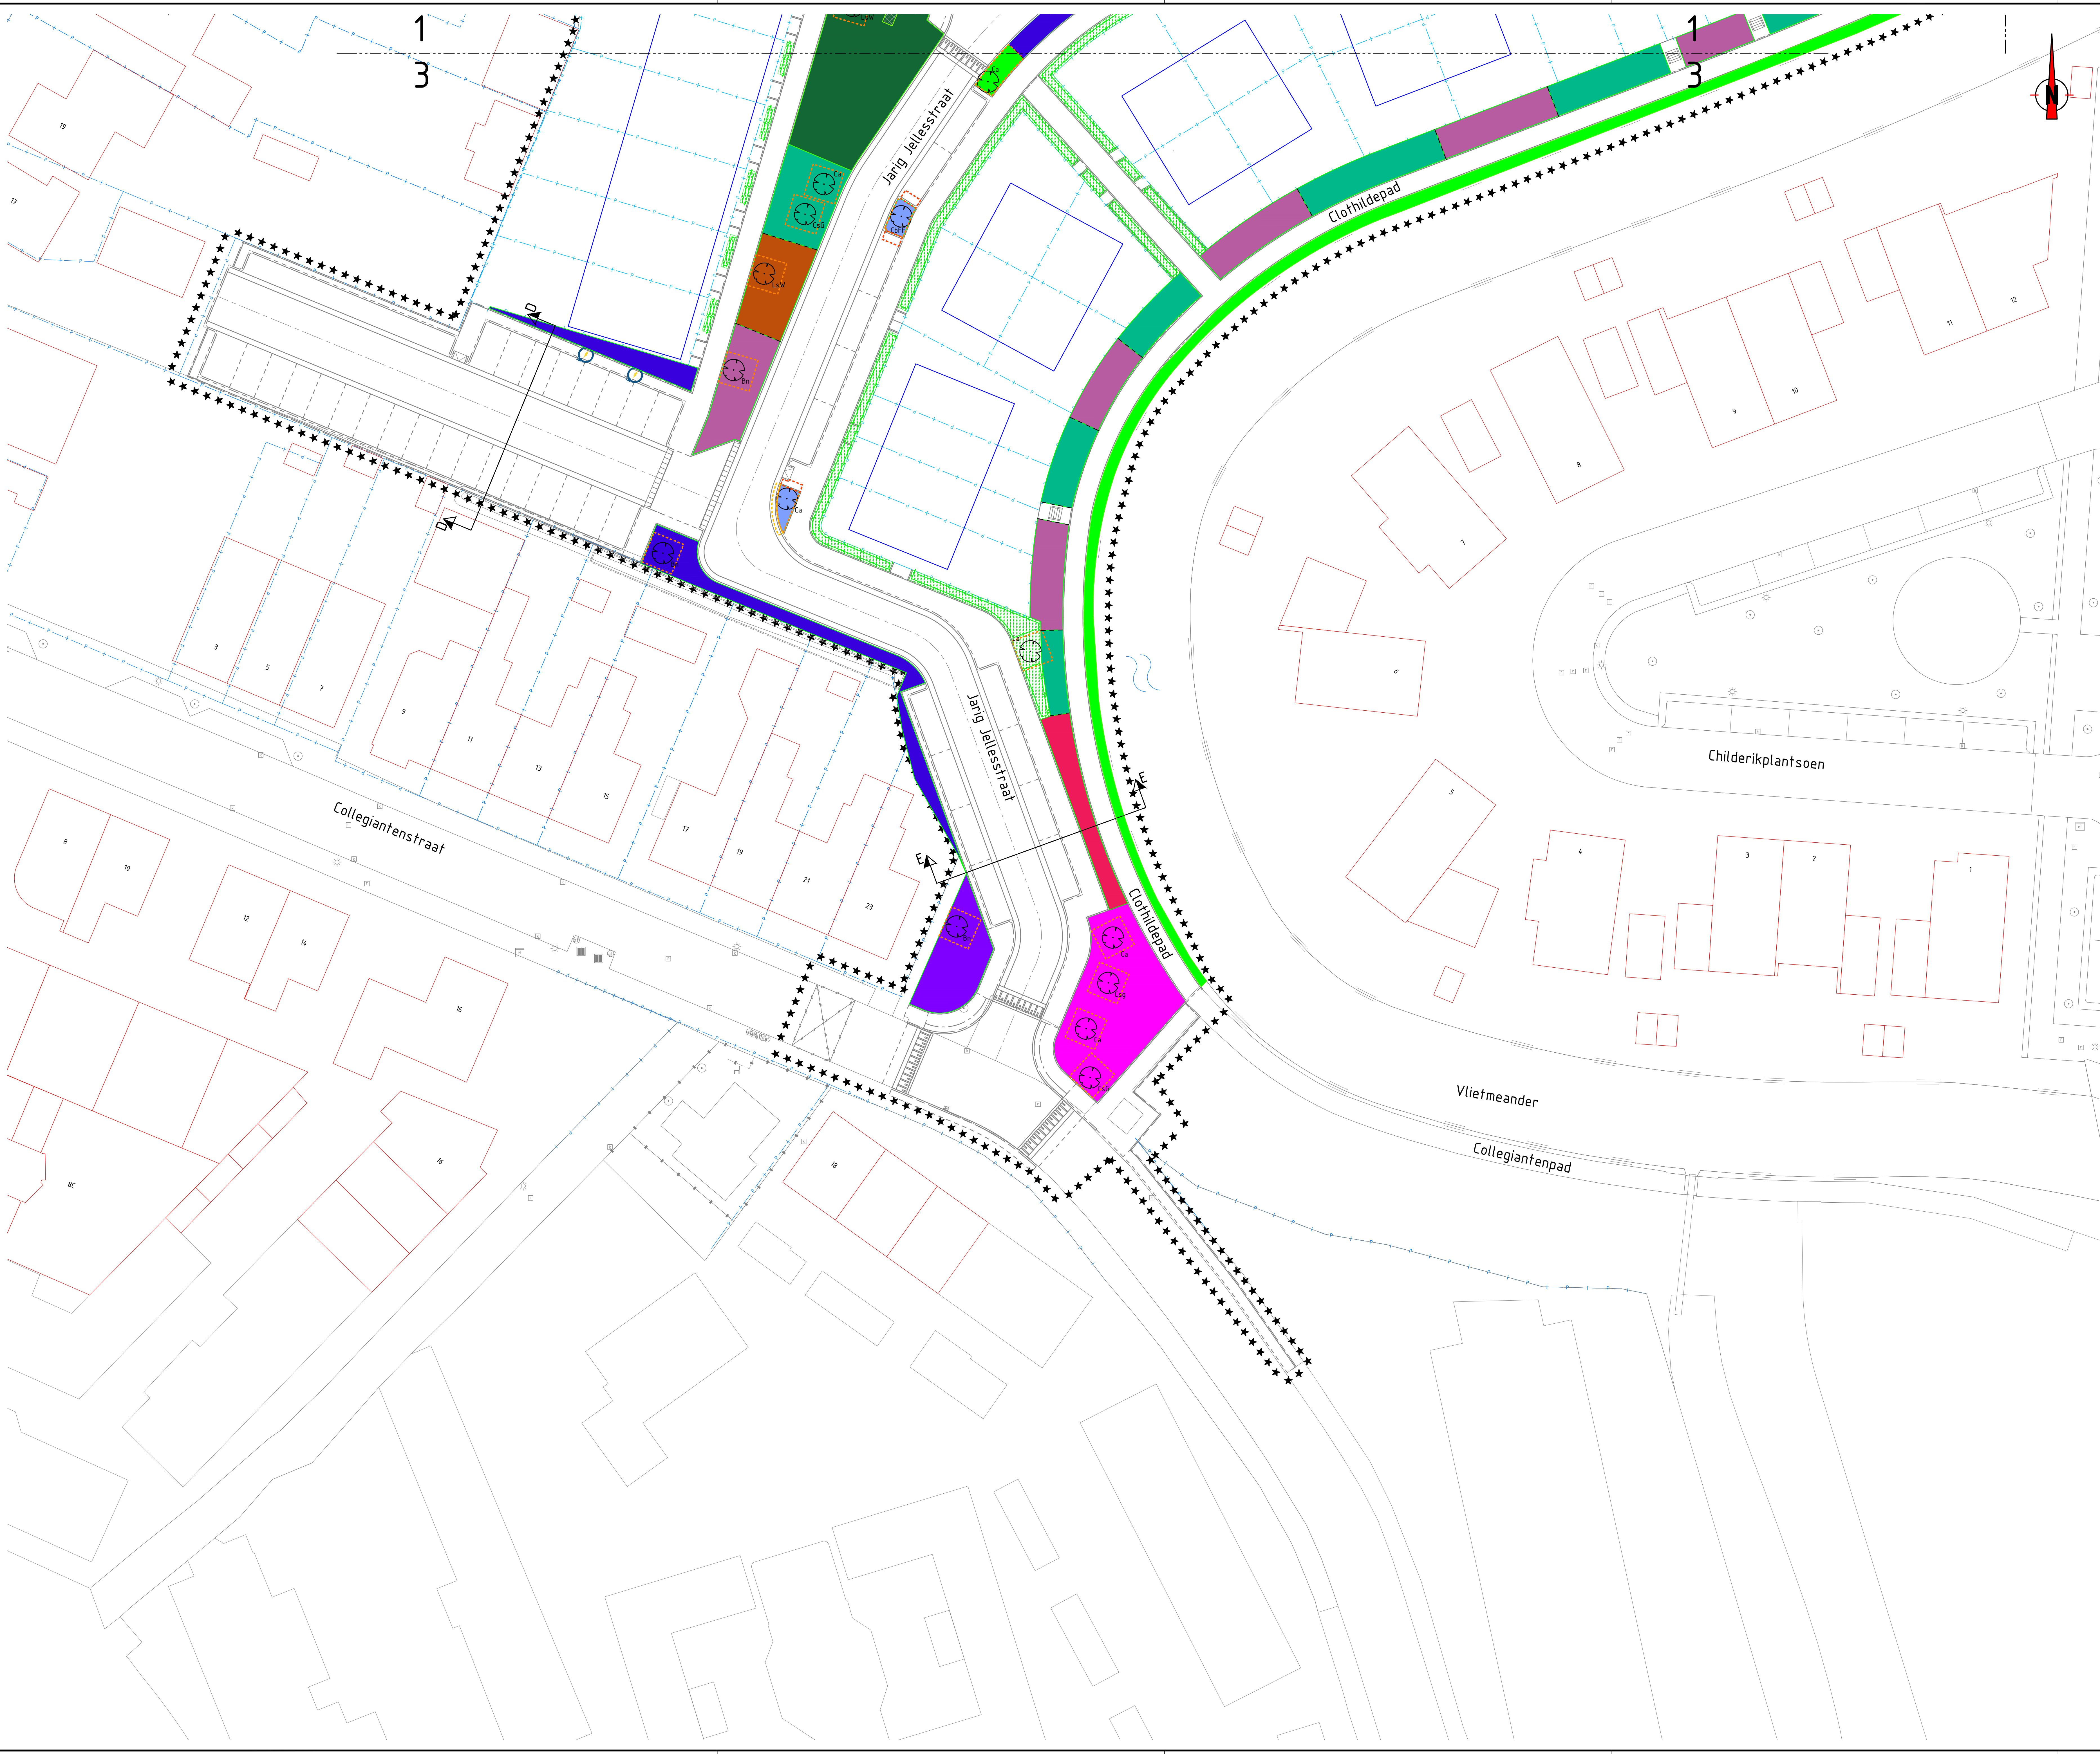

Verklaring

Aanbrengen gras intensief onderhoud.
Aanbrengen grondverbetering 20cm teelaarde

Aanbrengen gras extensief onderhoud.
Aanbrengen grondverbetering 20cm teelaarde

Aanbrengen lage heester beplanting mix.
Aanbrengen grondverbetering 50cm teelaarde

Aanbrengen Rosa the fairy potmaat C15, 5 per m2
Aanbrengen grondverbetering 50cm teelaarde

Aanbrengen hypericum hidote potmaat C15, 3 per m2
Aanbrengen grondverbetering 50cm teelaarde

Aanbrengen Geranium 'Rozanne' potmaat P9, 7 per m2
Aanbrengen grondverbetering 50cm teelaarde

Aanbrengen Nepeta Faasseni potmaat P9, 7 per m2
Aanbrengen grondverbetering 50cm teelaarde

Aanbrengen Potentilla Fruticosa 'Sommerflor' potmaat C15, 5 per m2
Aanbrengen grondverbetering 50cm teelaarde

Aanbrengen Hedera Helix 'Arborescens' potmaat C2, 5 per m2
Aanbrengen grondverbetering 50cm teelaarde

Aanbrengen Cotoneaster Dammeri potmaat P9, 7 per m2
Aanbrengen grondverbetering 50cm teelaarde

Aanbrengen Eranthis Thymiflorus var. Repens 20/25cm 5 per m2
Aanbrengen grondverbetering 50cm teelaarde

Aanbrengen Viburnum Tinus 'Dwellian' potmaat C2, 3 per m2
Aanbrengen grondverbetering 50cm teelaarde

Aanbrengen Lavandula Angustifolia hidote potmaat C15, 3 per m2
Aanbrengen grondverbetering 50cm teelaarde

Aanbrengen Potentilla Fruticosa 'Pink Queen' potmaat C15, 4 per m2
Aanbrengen grondverbetering 50cm teelaarde

Aanbrengen Dijkwilg haag maat 40-50, 3 per strekkende meter
Aanbrengen grondverbetering 50cm teelaarde

Aanbrengen haagbeplanting dubbele ligusterhaag 12 rijen
Aanbrengen grondverbetering 50cm teelaarde

Aanbrengen kunststof gras tegels Replay RU-107c, dikte 45mm

Aanbrengen kunststof gras tegels Replay RU-107c, dikte 65mm

Aanbrengen kunstgras valvloer voor valhoogte t.b.v. speeltoestellen

Groeiplaatsvoorziening boomgrond. Aanbrengen in boomvakken (9m3).
De totale groeiplaatsvoorziening dient 9m3 te zijn.

Groeiplaatsvoorziening Boomrand. Aanbrengen onder trottoir en parkeervakken
(9m3). De totale groeiplaatsvoorziening dient 9m3 te zijn.

Groeiplaatsvoorziening Boomgraslaai. Aanbrengen onder de rijbaan (9m3).
De totale groeiplaatsvoorziening dient 9m3 te zijn.
Schanskorf 800x300mm

Bestaande boom

Nieuw te plaatsen boom

Type boom: Platanus Occidentalis

Type boom: Carpinus betulus 'Frans Fontaine'

Type boom: Liquidambar styraciflua 'Worplesdon'

Type boom: Betula Nigra meerstammig

Type boom: Celtis Australis

Type boom: Castanea sativa 'Glabra'

Ondergrondse container restafval

Ondergrondse container GFT


Ondergrondse container PMD

Zitbank met rugleuning

Afvalbak met beugel (standaard DALI), kleur geel

Trafo elektrakast

Dwarsprofiel

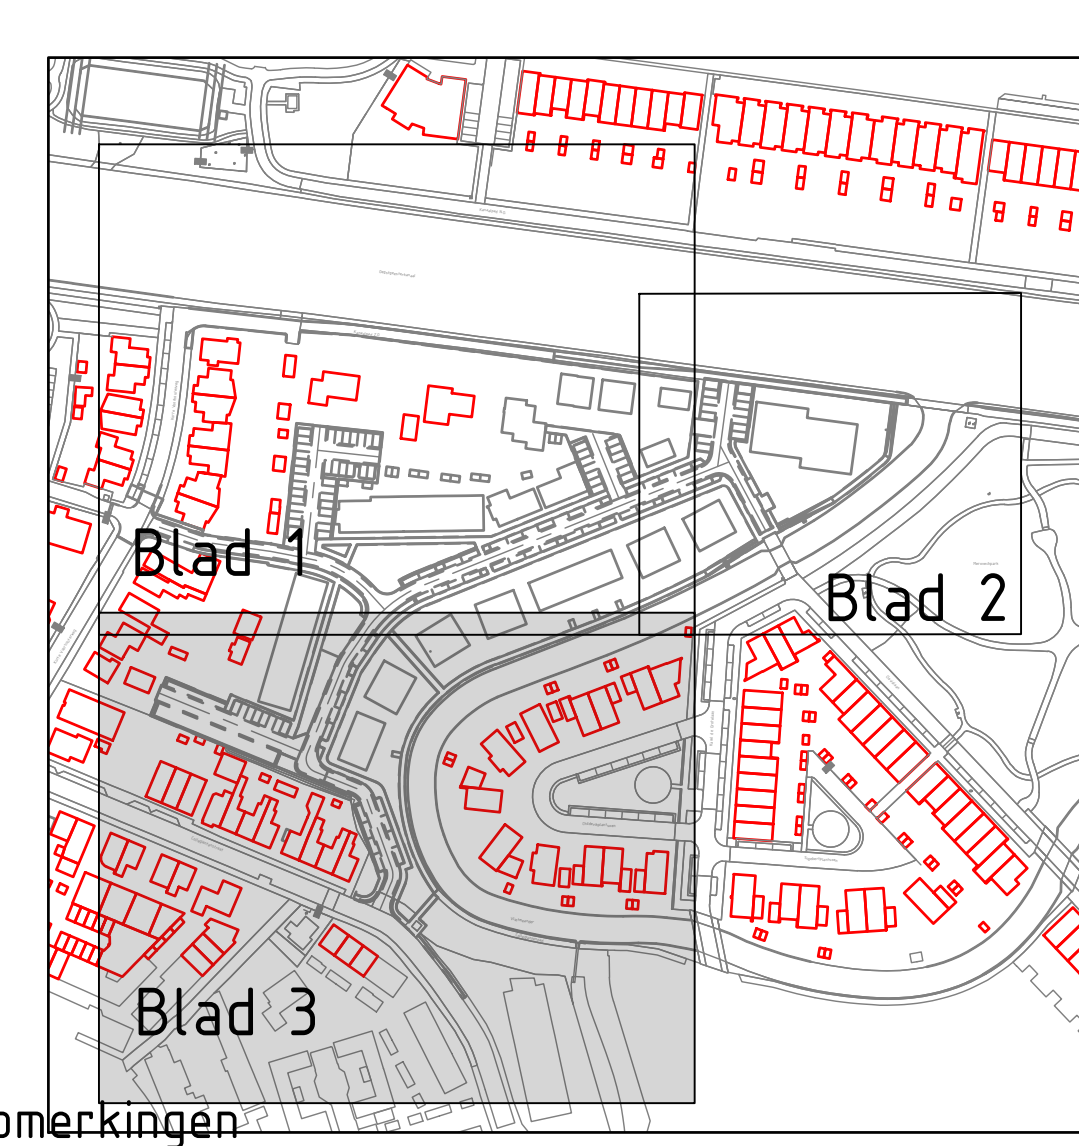

Opmerkingen

- Meetvoering in meters, tenzij anders aangegeven

- Afmetingen materialen in millimeters, tenzij anders aangegeven

- Hoogtematen in meters t.o.v. NAP

- Hoeken in graden

0 2 4 6m

0	Definitief	CPD	29-06-2026
versie	aanwijzing		tekenaar

pro8infra

Pro Infra | Gildeweg 11 | 2632 BD Noorderp | www.pro8infra.nl

project: WRM Rustig water			
onderwerp: Beplantingsplan			
opdrachtgever: Gemeente Katwijk	projectnummer: 25087	versie: A0	
tekenaar: C. Pons	projectfase: Bestekontwerp	schaal: 1200	
	projectleider: B.S. Lemkes	blad: 3 van 3	
tekeningnummer: 25087-GR-3-03	status: Definitief	versie: 0	