
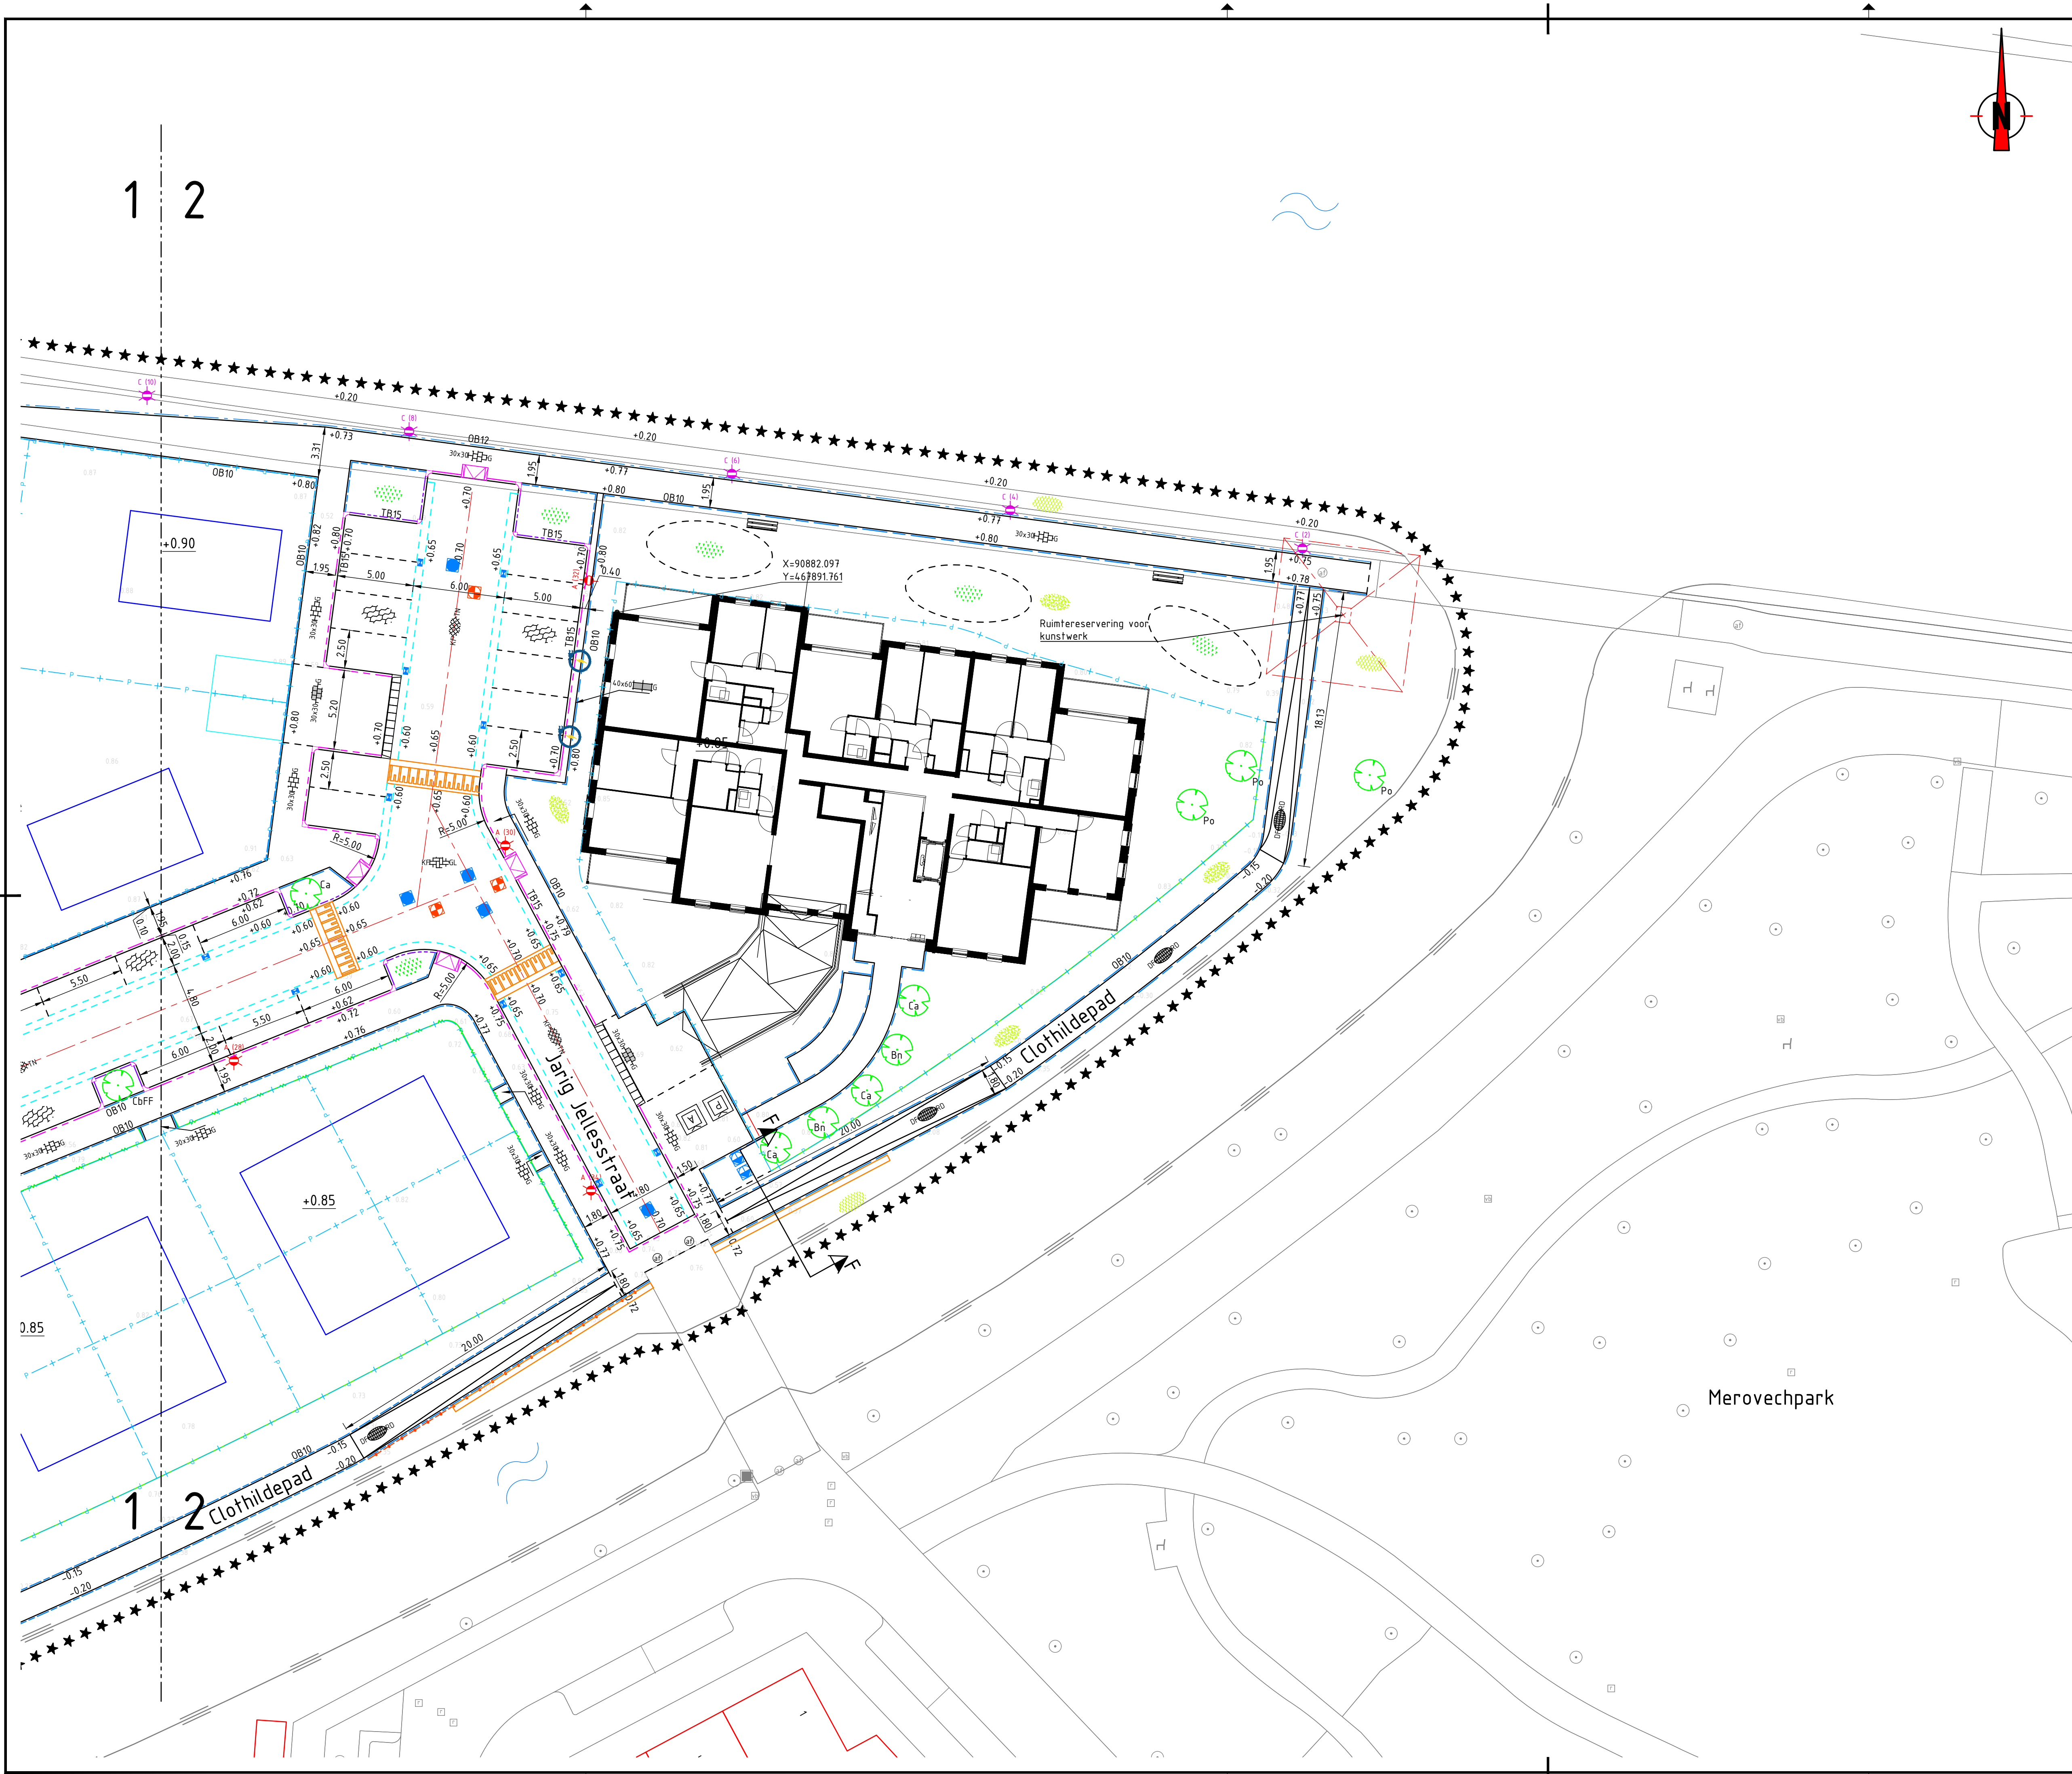


Verklaring


- Bestaande situatie
- Aanbrengen trottoirband 130/150x250mm
- Aanbrengen trottoirband 130/150x250mm in stelspecie
- Aanbrengen inritverloopbanden 150x170mm
- Aanbrengen opsluitband 150x250mm
- Aanbrengen opsluitband 120x250mm
- Aanbrengen opsluitband 100x200mm
- Aanbrengen 5 streklagen betonstraatstenen, keiformaat, halfsteensverband, kleur grijs langs plateau
- As rijbaan
- Bestaande schutting met hederla beplanting
- Schanskorf, 800x300mm
- Veiligheidszone rond speeltuustellen
- Materiaalgrrens
- Nieuwe bebouwing
- Aanbrengen molgoot, 7 streklagen straatbakstenen dikformaat halfsteensverband, kleur Terra Nova
- Aanbrengen L wand, door derden
- Aanbrengen drempel, volgens detail tekening 19-DALI-0719
- Werkgrrens
- Bestaande perceelgrrens
- Nieuwe perceelgrrens
- Aanbrengen hoekblok 130/150x250, R=300, uitwendig
- Aanbrengen hoekblok 130/150x250, R=300, inwendig
- Inritverloopband, 150x170mm, links
- Inritverloopband, 150x170mm, rechts
- Aanbrengen Inritbanden 600x200x500mm
- Aanbrengen mindervalde oprit betontegels 300x300x80mm
- Aanbrengen Betonstraatstenen keiformaat, elleboogverband, kleur geel
- Aanbrengen straatbakstenen keiformaat, keperverband, kleur Terra Nova
- Aanbrengen straatbakstenen dikformaat, halfsteensverband, kleur rood
- Aanbrengen grastegel Gradient 166x166x80, kleur grijs, zie detail parkeervakk
- Aanbrengen betontegels 300x300x45, halfsteensverband, kleur grijs
- Aanbrengen betontegels 300x300x80, halfsteensverband, kleur grijs
- Aanbrengen betontegels 300x300x80, lintverband, kleur grijs
- Aanbrengen betontegels 300x300x45, lintverband, kleur grijs
- Aanbrengen betontegels 400x600x80, kleur grijs
- Aanbrengen betontegels 150x300x80, elleboogverband, kleur grijs
- Aanbrengen gras intensief onderhoud
- Aanbrengen gras extensief onderhoud
- Aanbrengen lage heester beplanting mix, soort zie groenplan
- Aanbrengen onderbelanting laurier 'Otto Luyken'
- Aanbrengen boom, type:
- Castanea sativa 'Glabra'
- Liquidambar styraciflua 'Worpleston'
- Betula Nigra meerstammig
- Platanus Occidentalis
- Celtis Australis
- Carpinus betulus 'Frans Fontaine'
- Aanbrengen ligusterhaag
- Aanbrengen afsluitpaal
- Putdeksel rioolput op hoogte maiveld stellen
- Stellen putdeksel van bestaande VWA rioolput, aangebracht in BRM-Fase
- Stellen putdeksel van bestaande HWA rioolput, aangebracht in BRM-Fase
- Bestaande HWA overstort put
- Aanbrengen straatkolk 300x450x640mm
- Aanbrengen trottoirkolk 300x450x640mm
- Verplaatsen trottoirkolk 300x450mm
- Stellen straatkolk 300x450mm
- Aanbrengen ondergrondse container restafval
- Aanbrengen ondergrondse container PMD
- Aanbrengen ondergrondse container GFT

- Trafo elektrakas
- Oplaadpunt- (Elektrisch laden)
- Contouren bouwvlak
- Aanbrengen Kunststof grastegels Replay RU-107c, dikte 45mm
- Aanbrengen kunststof grastegels Replay RU-107c, dikte 65mm
- Aanbrengen kunstgras valvloer voor valhoogte t.b.v. speeltuustellen
- Aanbrengen zitbank met rugleuning
- Aanbrengen afvalbak met beugel (standaard DALI), kleur geel
- Door derden aan te brengen trap
- Bestaande regelkast
- Bestaande hoogtes
- Nieuwe hoogtes
- Bouwpel
- Bestaande verlichtingsobject handhaven
- Nieuwe lichtmast: Aluminium, Conisch, blank geschuurd, LMH 6.00m, EU 750mm/5gr, Ø60mm, grondstukbeschermer en maiveldbeschermer (PP) zwart
- Nieuw armatuur: Lighttronics Brisa, PRO LED, LC-A2, 16LED, 3000K, 1800LM, RAL9007, dimregime 3A
- Nieuwe lichtmast: Aluminium, Conisch, blank geschuurd, LMH 4.00m, PT Ø60mm, grondstukbeschermer en maiveldbeschermer (PP) zwart
- Nieuw armatuur: Lighttronics KFK ismotief, code 7, 16LED, 3000K, 1600LM, RAL9007, dimregime 3A
- Nieuwe lichtmast: Aluminium, Conisch, blank geschuurd, LMH 4.00m, PT Ø60mm, grondstukbeschermer en maiveldbeschermer (PP) zwart
- Nieuw armatuur: Innolumis, Mini Victoria BI-Color, LED, 1804, 495LM, 10W, RAL7035, dimregime 3A
- Nieuwe lichtmast: Aluminium, Conisch, blank geschuurd, LMH 4.00m, PT Ø60mm, grondstukbeschermer en maiveldbeschermer (PP) zwart
- Nieuw armatuur: Innolumis, Mini Victoria BI-Color, LED, 1495, 950LM, 16W, RAL9005, dimregime 3A
- Nieuwe lichtmast: Aluminium, Conisch, blank geschuurd, LMH 4.00m, PT Ø60mm, grondstukbeschermer en maiveldbeschermer (PP) zwart
- Nieuw armatuur: Lighttronics Brisa, code 7, 16LED, 3000K, 1600LM, RAL9005, dimregime 3A

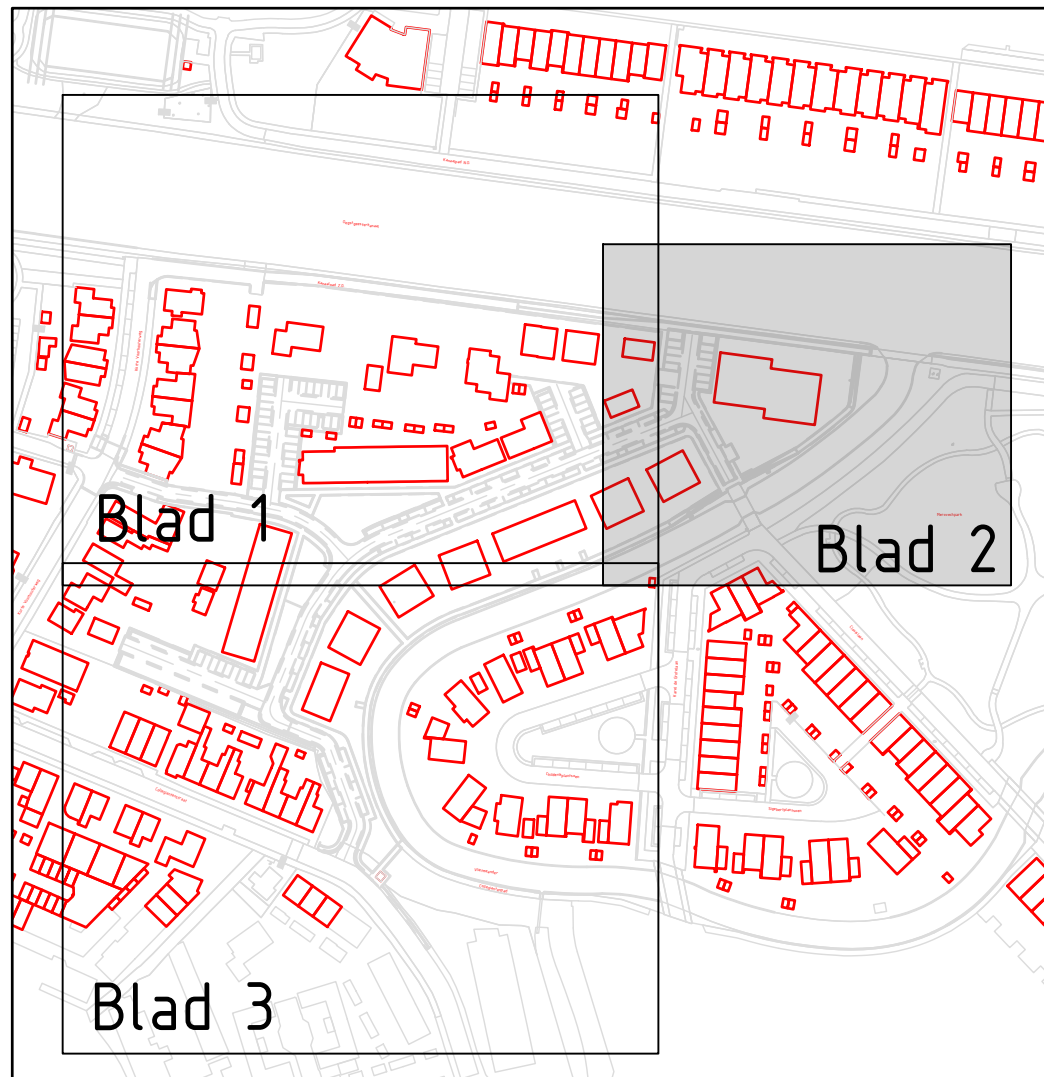

Opmerkingen

- Maatvoering in meters, tenzij anders aangegeven
- Afmetingen materialen in millimeters, tenzij anders aangegeven
- Hoogtematen in meters t.o.v. NAP
- Hoeken in graden


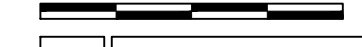


|        |              |          |            |
|--------|--------------|----------|------------|
| -      | -            | -        | -          |
| -      | -            | -        | -          |
| -      | -            | -        | -          |
| 0      | Definitief   | CPO      | 29-06-2026 |
| versie | omschrijving | tekenaar | datum      |

pro8infra


Pre infra | Gldeweg 11 | 2632 BD Nootdorp | [www.printfranl](#)

|                                |  |                              |                     |
|--------------------------------|--|------------------------------|---------------------|
| project WRM Rustig water       |  |                              |                     |
| onderwerp Nieuwe situatie      |  |                              |                     |
| opdrachtgever Gemeente Katwijk |  | projectnummer 25087          | formaat A1-594x1050 |
| tekenaar C. Pons               |  | projectfase Besteksonderwerp | schaal 1:200        |
| tekeningnummer 25087-NS-3-02   |  | projectleider B.S. Lemkes    | blad 2 van 3        |
| versie 0                       |  | status Definitief            |                     |

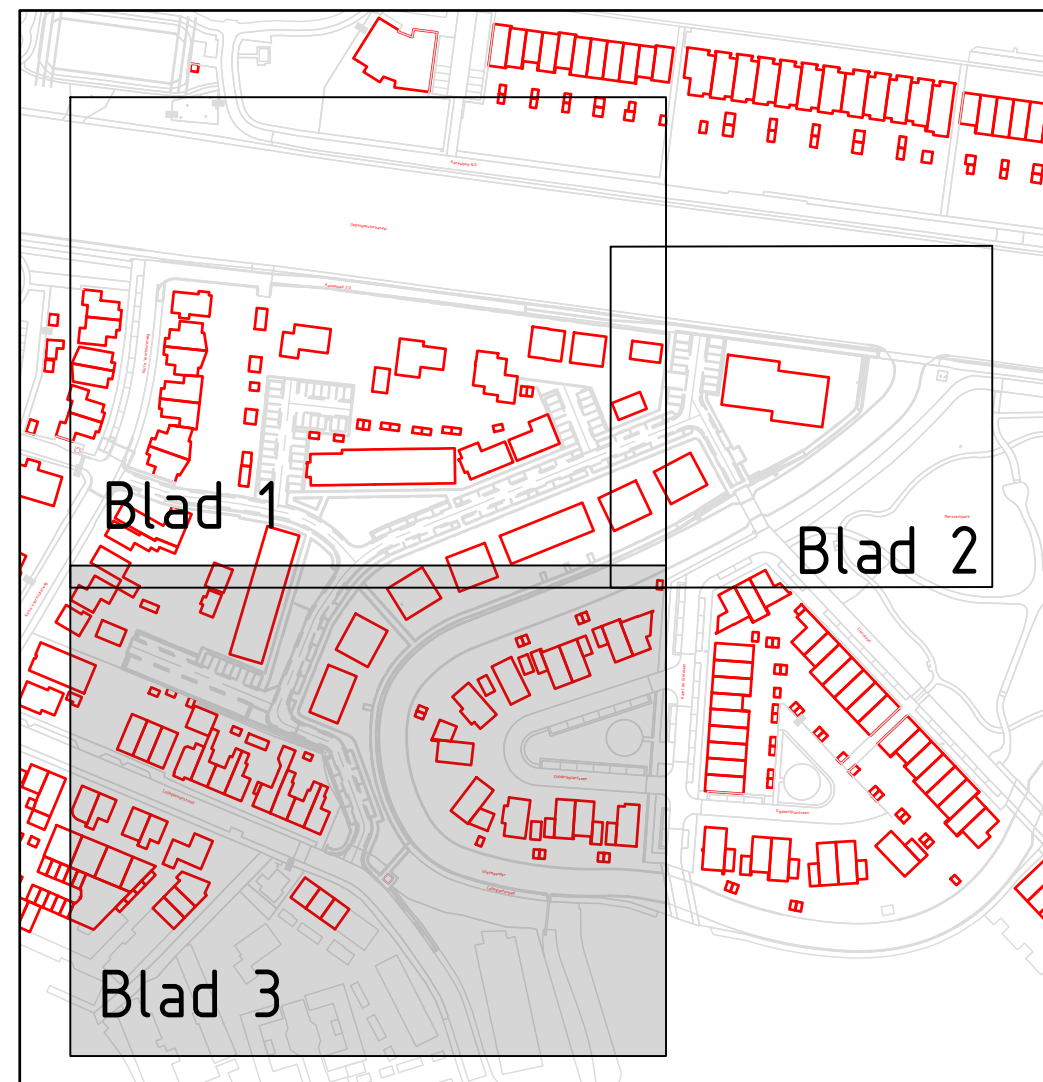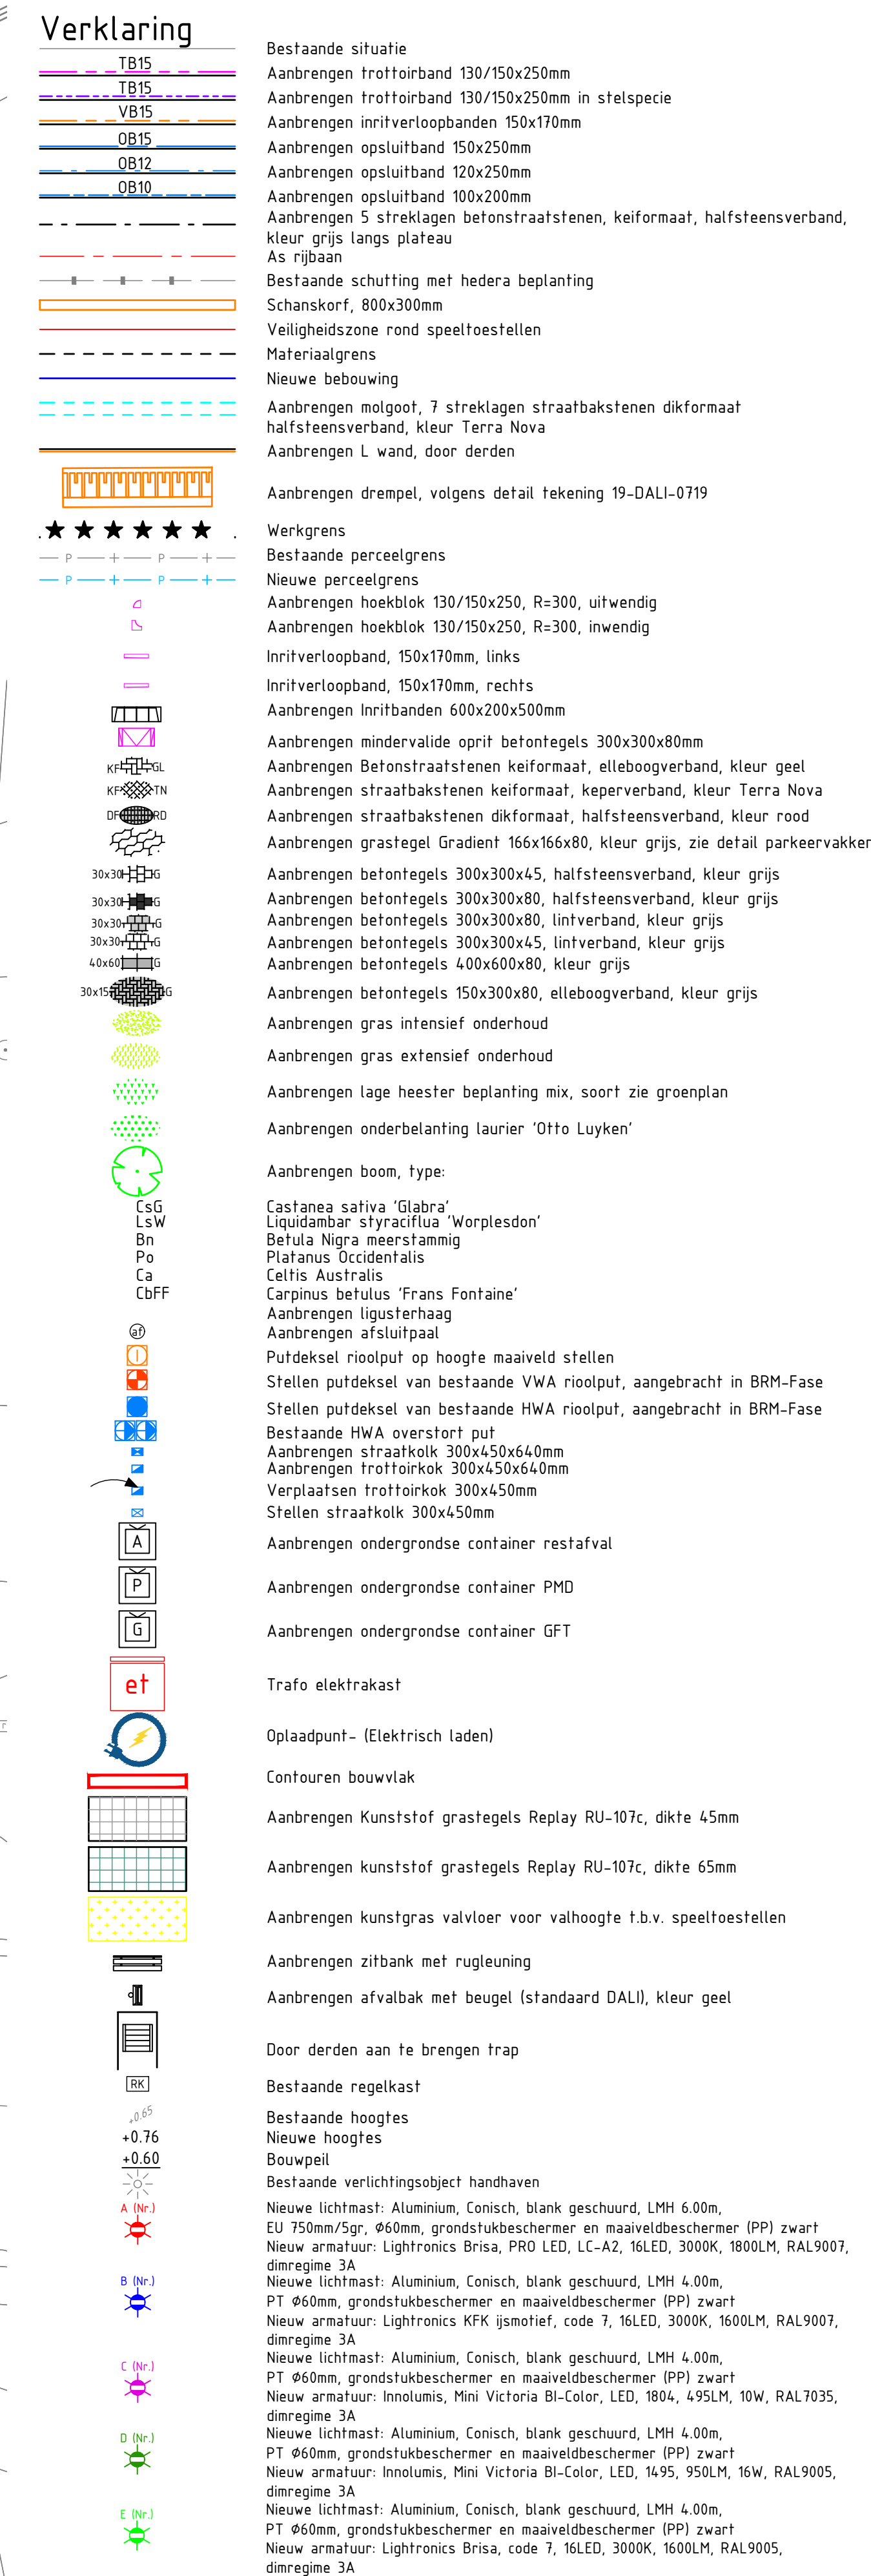

- Maatvoering in meters, tenzij anders aangegeven
- Afmetingen materialen in millimeters, tenzij anders aangegeven
- Hoogtematen in meters t.o.v. NAP
- Hoeken in graden

0 2 4 6 8m

 

|        |              |          |            |
|--------|--------------|----------|------------|
| --     | --           | --       | --         |
| --     | --           | --       | --         |
| --     | --           | --       | --         |
| 0      | Definitief   | EPD      | 29-06-2026 |
| versie | omschrijving | tekenaar | datum      |

Pro Infra | Gildeweg 11 | 2632 BD Nootdorp | [www.proinfra.nl](http://www.proinfra.nl)

project WRM Rustig water

|                                       |  |                             |                           |
|---------------------------------------|--|-----------------------------|---------------------------|
| onderwerp: <b>Nieuwe situatie</b>     |  |                             |                           |
| Gemeente Katwijk                      |  | projectnummer: 25087        | formaat: A0               |
| opdrachtgever:                        |  | projectfase: Beslektontwerp | schaal: 1:200             |
| tekenaar: C. Pons                     |  | projectleider: B.S. Lemkes  | blad: 3 van 3             |
| tekeningsnummer: <b>25087-NS-3-03</b> |  | status: <del>RS</del> 0     | status: <b>Definitief</b> |