



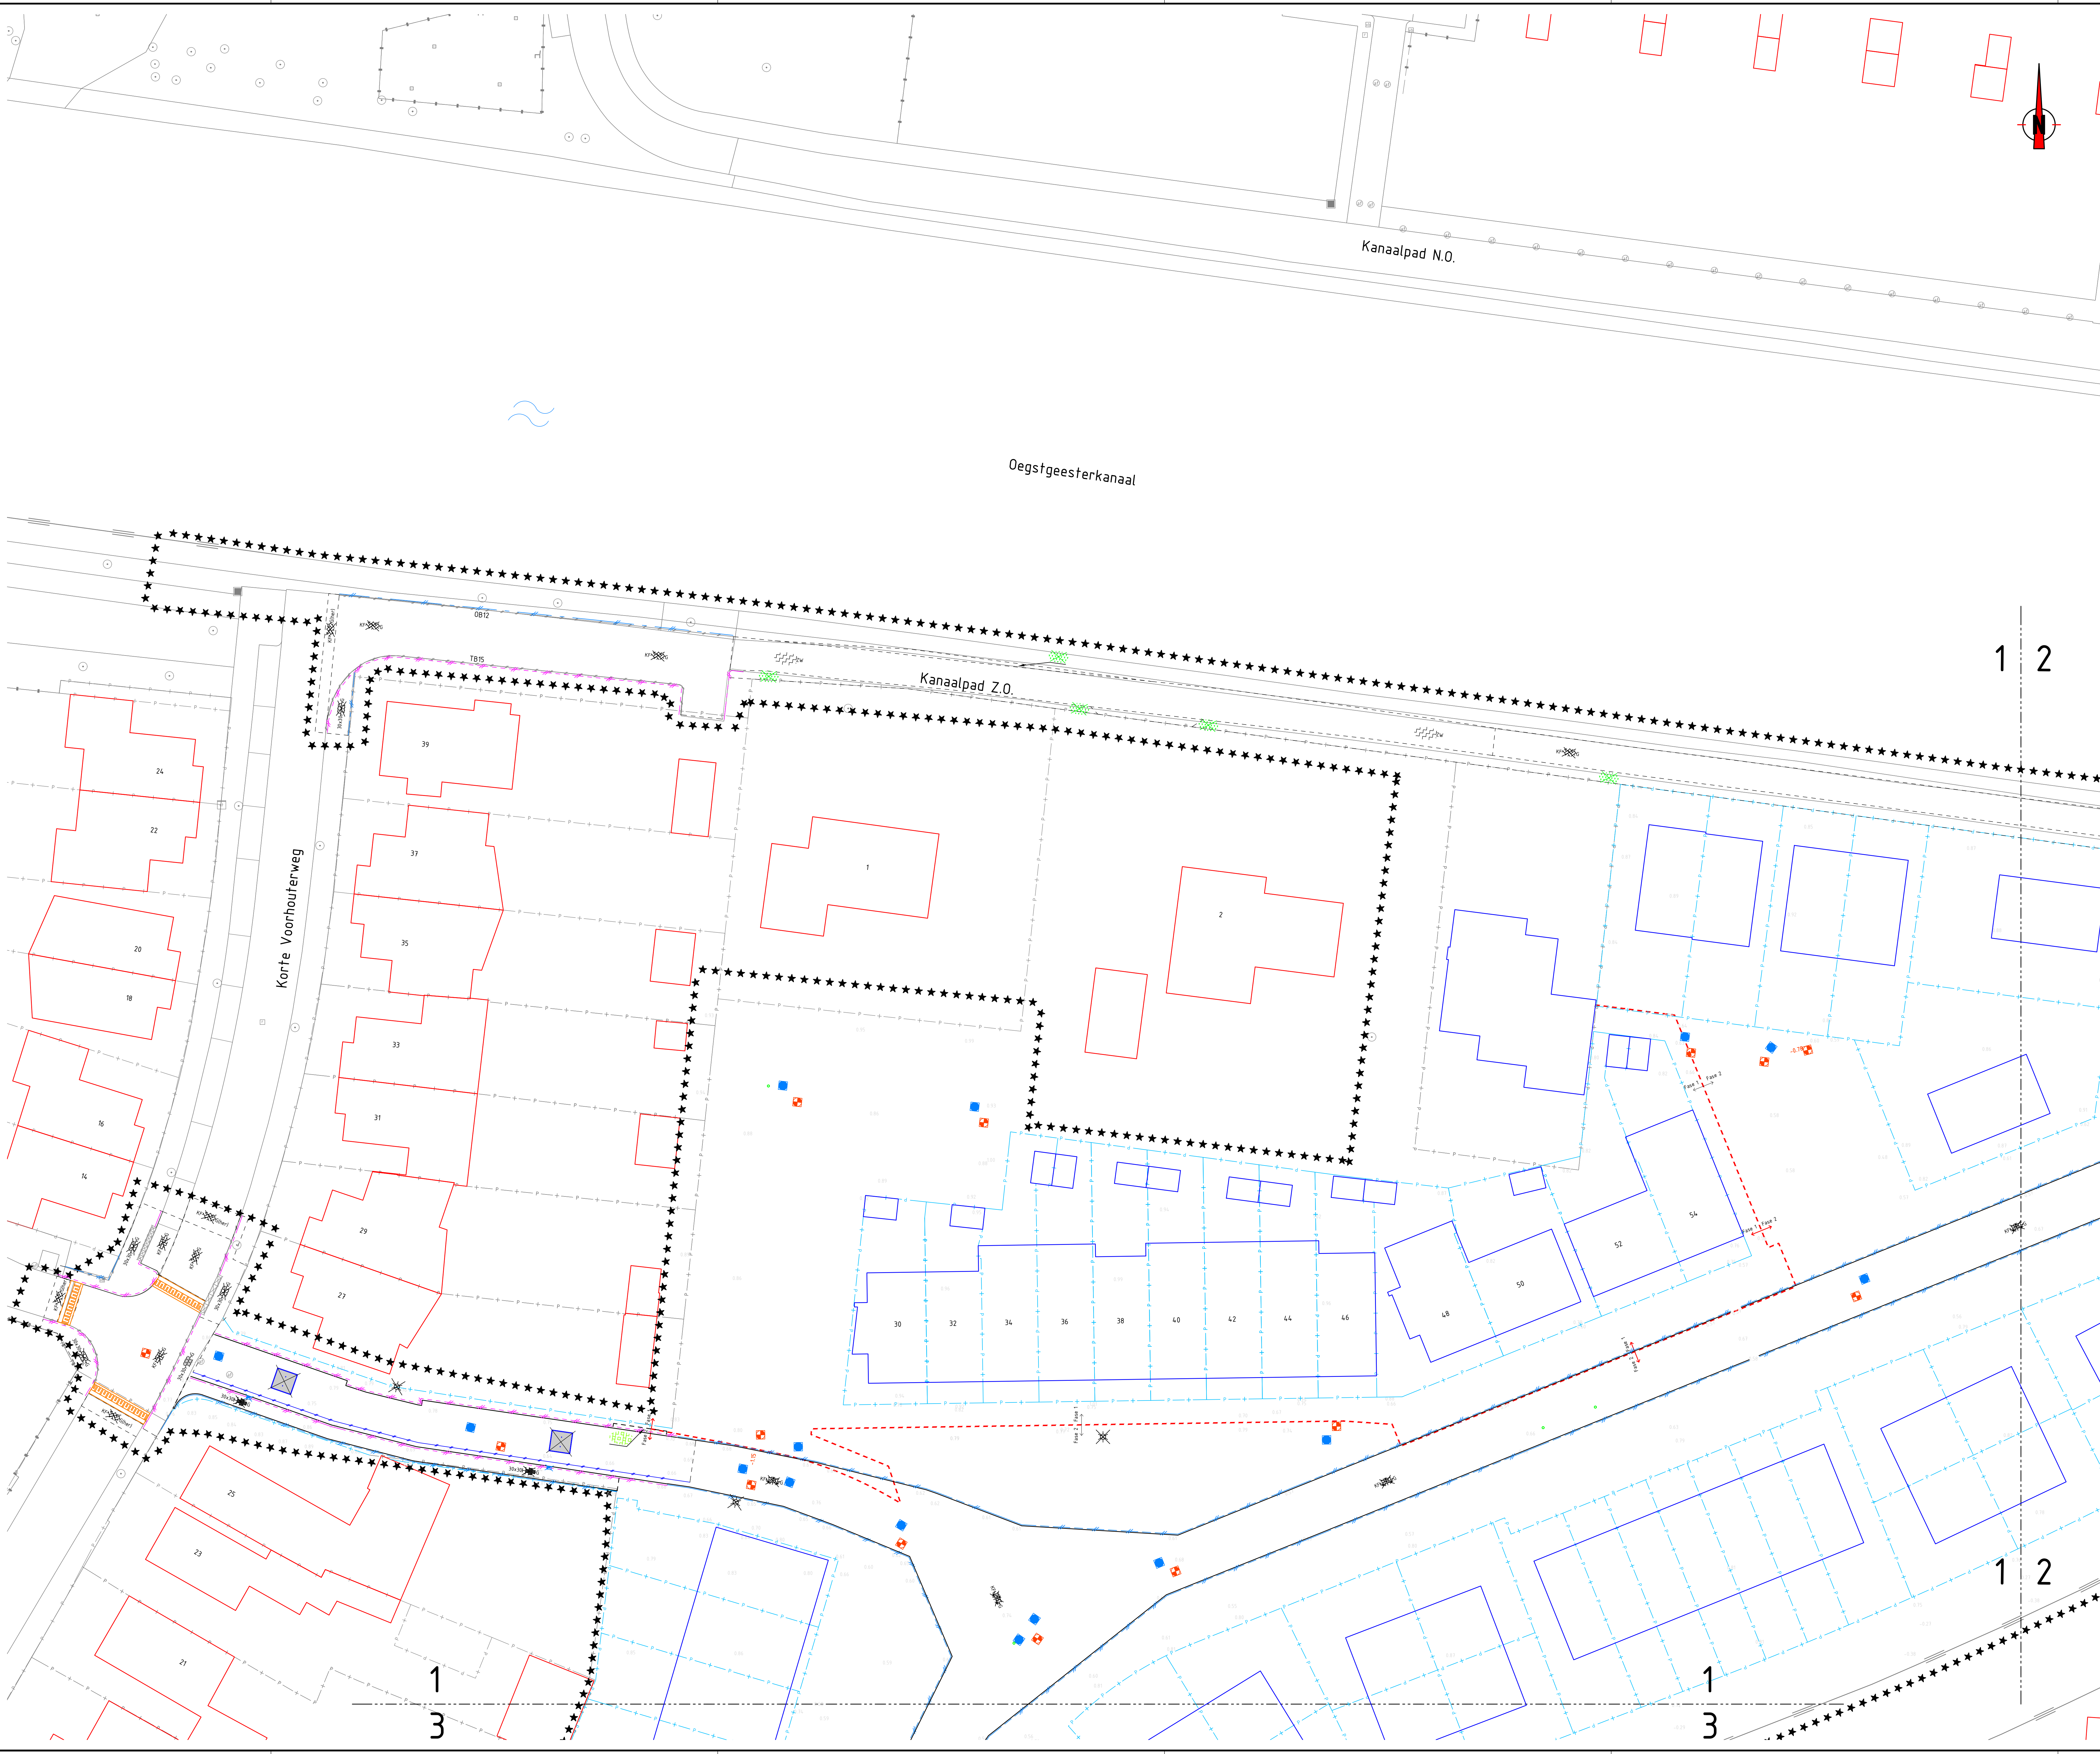

Verklaring

- ***** Werkgrens
- Perceelsgrens
- Bestaande situatie
- TB15
- OB12
- OB10
- OB06
- Opbreken trottoirband 130/150x250mm
- Opbreken opsluifband 120x200mm
- Opbreken opsluifband 100x200mm
- Opbreken opsluifband 60x150mm
- Opbreken molgoot, betonstraatstenen, 4 strekken
- Opbreken opsluifband 100x200mm
- Opbreken, betonstraatstenen, keiformaat, keperverband, grijs
- Opbreken, betonstraatstenen, keiformaat, blokverband, grijs
- Herstraten, betonstraatstenen, keiformaat, keperverband, grijs
- Opbreken, betonregel, 300x300x80mm, halfsteensverband, grijs
- Herstraten, betonregel, 300x300x45mm, halfsteensverband, grijs
- Frezen asfalt
- Opbreken begroeiing
- Opbreken, drempelmarkering, betonstraatstenen, zwart en wit
- Opbreken inrittelement, 180x450x1000mm
- Opbreken inrittelement, 180x450x500mm
- VWA putdeksel opnemen
- HWA putdeksel opnemen
- HWA overstortput, putdeksel opnemen
- Opbreken tijdelijke lichtmast

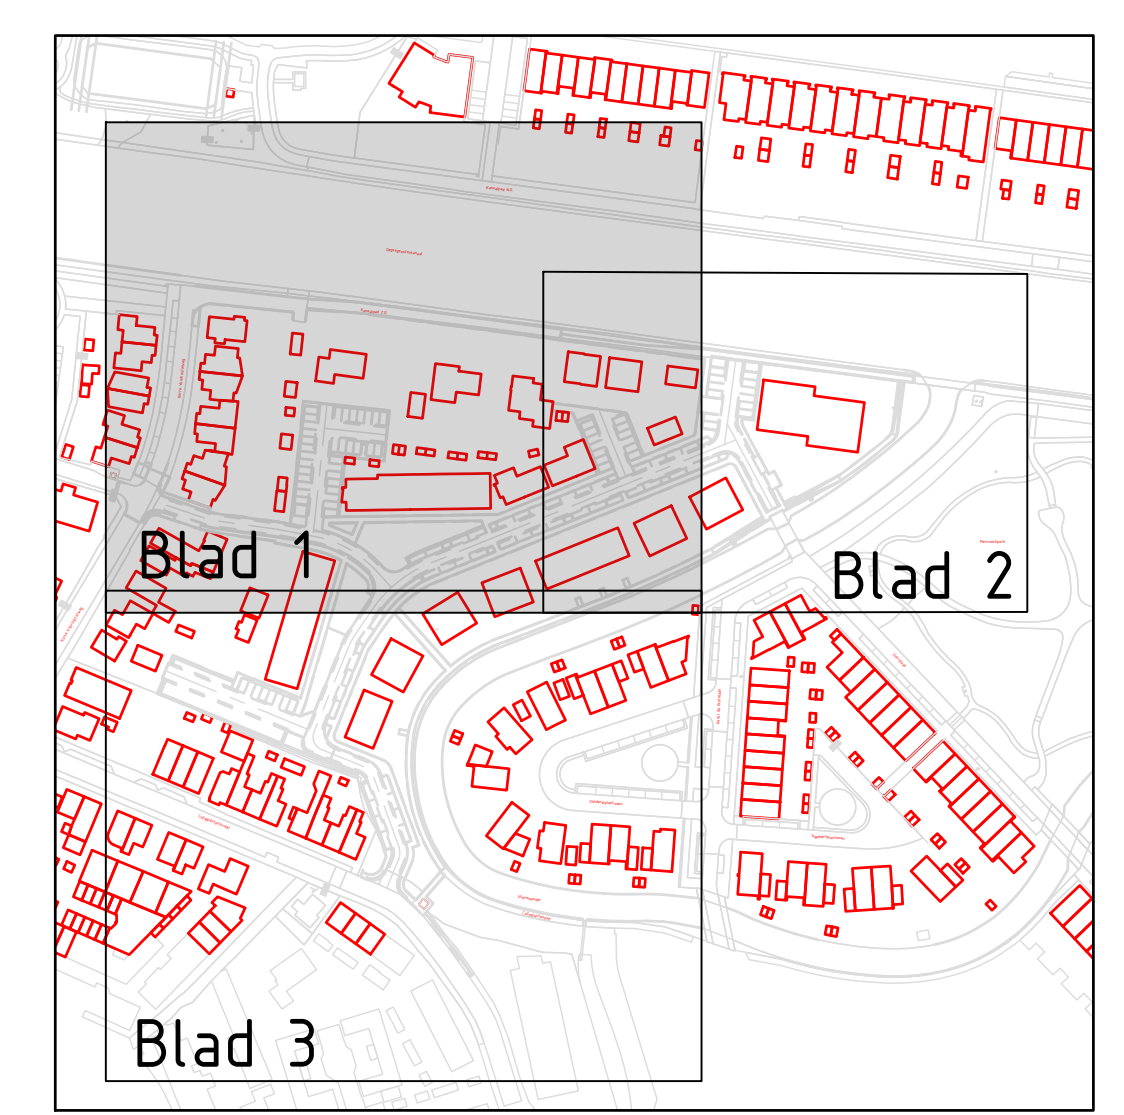

Opmerkingen

- Meetvoering in meters, tenzij anders aangegeven
- Afmetingen materialen in millimeters, tenzij anders aangegeven
- Hoogtematen in meters t.o.v. NAP
- Hoeken in graden

0 2 4 6 8m


0	Definitief	CPD	29-06-2026
1	Definitief	CPD	29-06-2026

pro8infra

Pro Infra | Gldeweg 11 | 2632 BD Noordep | www.pro8infra.nl

WRM Rustig water

ontwerp	Opbreketekening	projectnummer	25087	versie	A1
opdrachtgever	Gemeente Katwijk	projectfase	Bestekontwerp	schaal	1:200
tekenaar	C. Pons	projectleider	B.S. Lemkes	blad	1 van 3
tekeningnummer	25087-OB-3-01	versie	0	status	Definitief

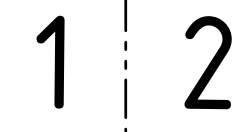

-

Opmerkingen

- Maatvoering in meters, tenzij anders aangegeven
 - Afmetingen materialen in millimeters, tenzij anders aangegeven
 - Hoogtematen in meters t.o.v. NAP
 - Hoeken in graden
- 0 2 4 6 8m

– Hoeken in graden


0 2 4 6 8m

–	–	–	–
–	–	–	–
–	–	–	–
0	Definitief	CP0	29-06-2026



Pro Infra | Gildeweg 11 | 2632 BD Nootdorp | www.proinfra.nl

project				WRM Rustig water			
onderwerp							
Opbreektekening							
opdrachtgever		Gemeente Katwijk		projectnummer		25087	
				projectfase		Befeksontwerp	
						formaat	
						A1	
tekenaar		C. Pons		projectleider		B.S. Lemkes	
						schaal	
						1:200	
						blad	
						2 van 3	
tekeningnummer		25087-OB-3-02		vrijga		0	
				versie		status	
						Definitief	

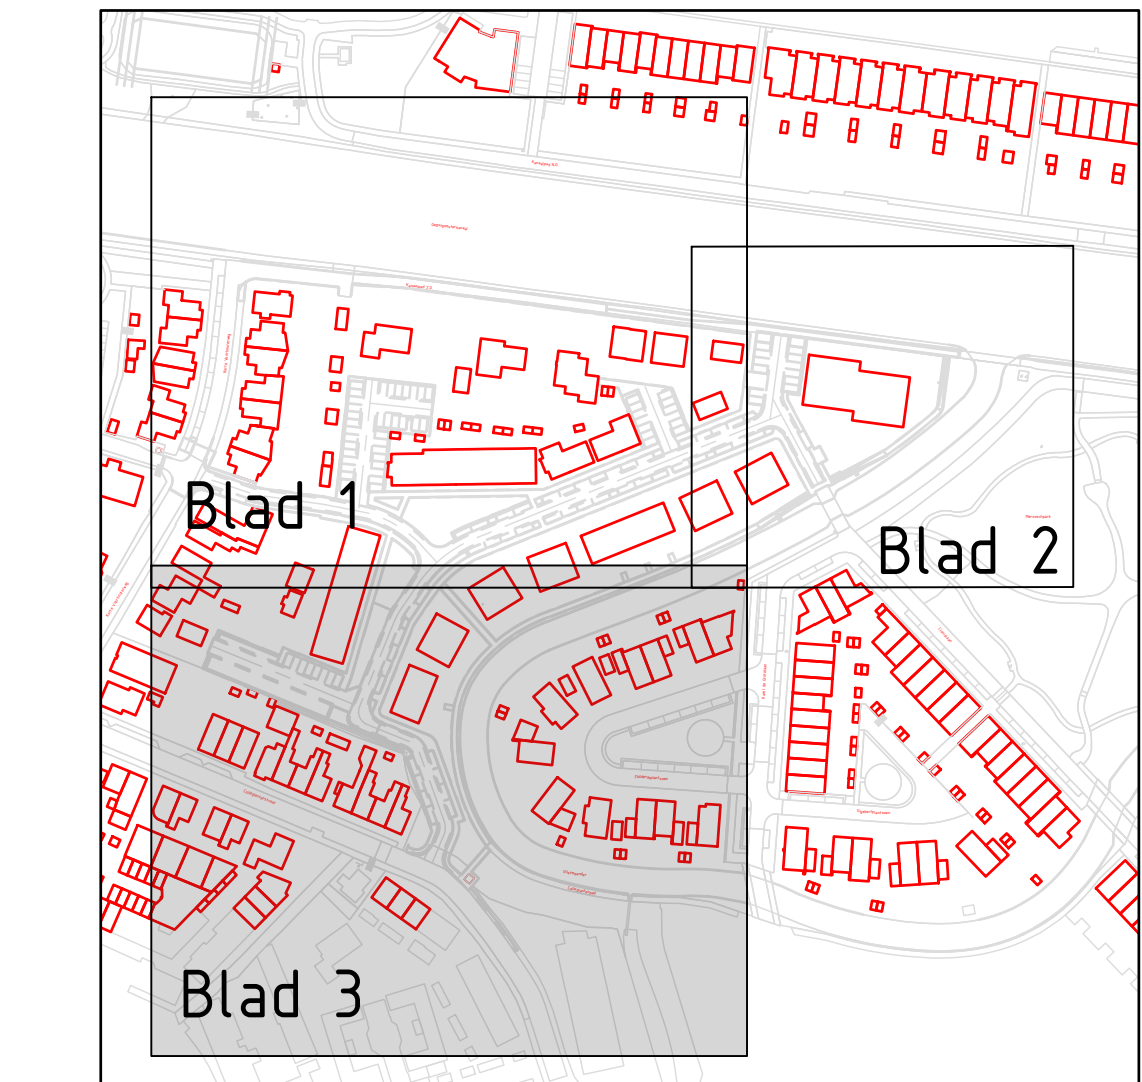

- Maatvoering in meters, tenzij anders aangegeven
- Afmetingen materialen in millimeters, tenzij anders aangegeven
- Hoogtematen in meters t.o.v. NAP
- Hoeken in graden

[illegible]Pro Infra | Gildeweg 11 | 2632 BD Noorderdorp | www.proinfra.nl

project WRM Rustig water

Opbrektekening			
endwerp	projectnummer: 25087	formaat: A1	
opdrachtgever	Gemeente Katwijk	projectafz.	Bestekontwerp
tekenaar	C. Pons	projectleider	B.S. Lemkes
		blad	3 van 3
tekeningnummer	25087-OB-3-03	versie	0
		status	Definitief