



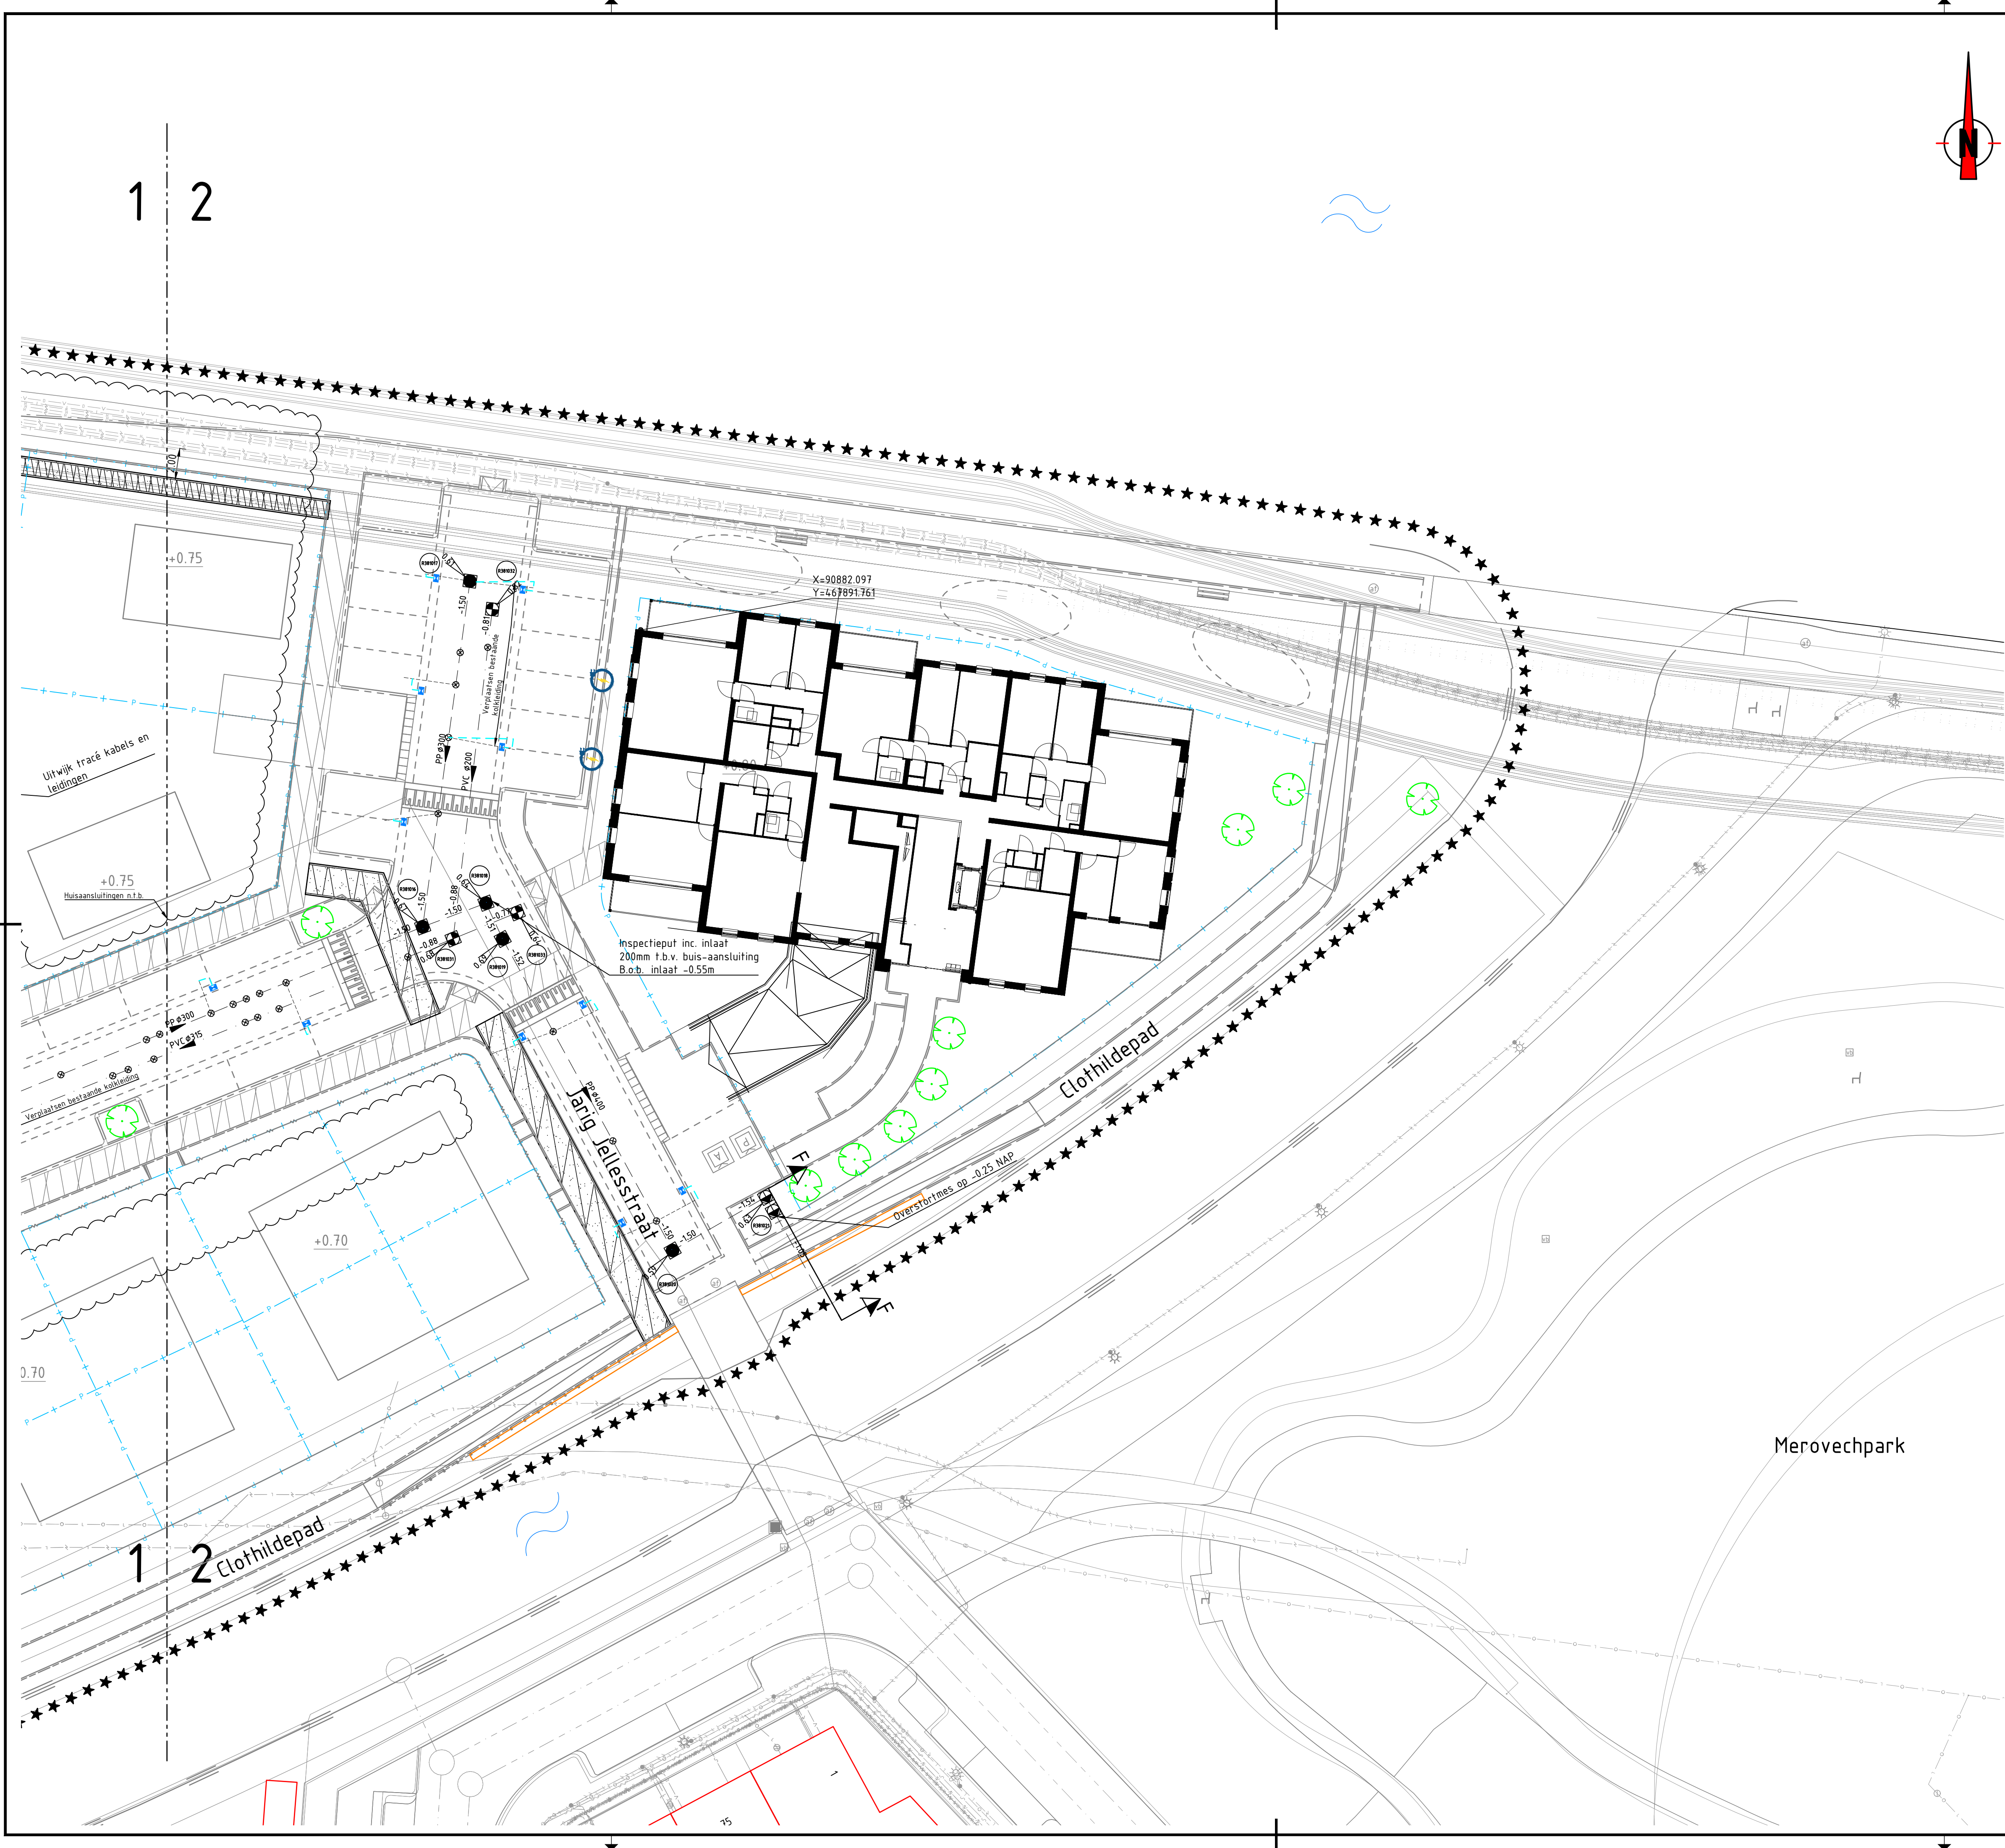

Verklaring

- Bestaande situatie (BGT)
- Nieuwe situatie
- Bestaande bebouwing (BGT)
- Werkgrens
- Bestaande perceelgrens
- Nieuwe perceelgrens
- Tuinmuur aangebracht door derden
- Materiaalgrens
- Nutstracé, aanbrengen 1.25 m diepte zand
- Bestaand nutstracé, 1.25 m diepte zand
- Contouren bouwvlak
- Nieuwe bebouwing
- Bestaande VWA leiding met materiaal, diameter en diepteligging B.O.B.
- Bestaande HWA leiding met materiaal, diameter en diepteligging B.O.B.
- Aanbrengen kolkaansluiting PVC Ø125mm
- Aanbrengen kolkaansluiting PVC Ø125mm
- Aanbrengen kolkaansluiting PVC Ø160mm
- Bestaande kolkaansluiting PVC Ø125mm
- Aanbrengen huisaansluiting VWA PVC Ø125mm
- Aanbrengen huisaansluiting HWA PVC Ø125mm
- Mantelbuis HDPE rood ribbel Ø50mm, voor OV kabel
- Bestaande kolkaansluiting achterpaden PVC Ø160mm incl. eindkap Ø160mm
- Bestaande zinker PP Ø300mm dichte buis
- Stellen putdeksel van bestaande VWA inspectieput beton, afm. 800x800mm, incl. putdekselhoogte zoals aangebracht in BRM-fase
- Stellen putdeksel van bestaande HWA inspectieput beton, afm. 800x800mm, incl. putdekselhoogte zoals aangebracht in BRM-fase
- Bestaande overstortput, aangebracht volgens: detail P222039-DT-3-02
- Aanbrengen straatkolk 300x450
- Aanbrengen trottoirkolk 300x450
- Aanbrengen kolkaansluiting dubbel, op bestaande inlaat
- Aanbrengen kolkaansluiting enkel, op bestaande inlaat
- Bestaande inlaat
- Bestaande HWA eindkap PVC Ø125mm - kolkleiding
- Bestaande HWA eindkap PVC Ø200mm
- Bestaande HWA eindkap PVC Ø200mm - transportleiding
- Bestaande VWA eindkap PVC Ø200mm - transportleiding
- Aansluiting HWA huisaansluiting op bestaande inlaat Ø125mm
- Aansluiting VWA huisaansluiting op bestaande inlaat Ø125mm
- Aanbrengen VWA inlaat Ø125mm
- Aanbrengen HWA ontsoppingsput, Ø315mm
- Aanbrengen VWA ontsoppingsput, Ø315mm
- Waterpeil. ZP = zomerpeil, WP = winterpeil
- Oplaadpunt- (Elektrisch laden)

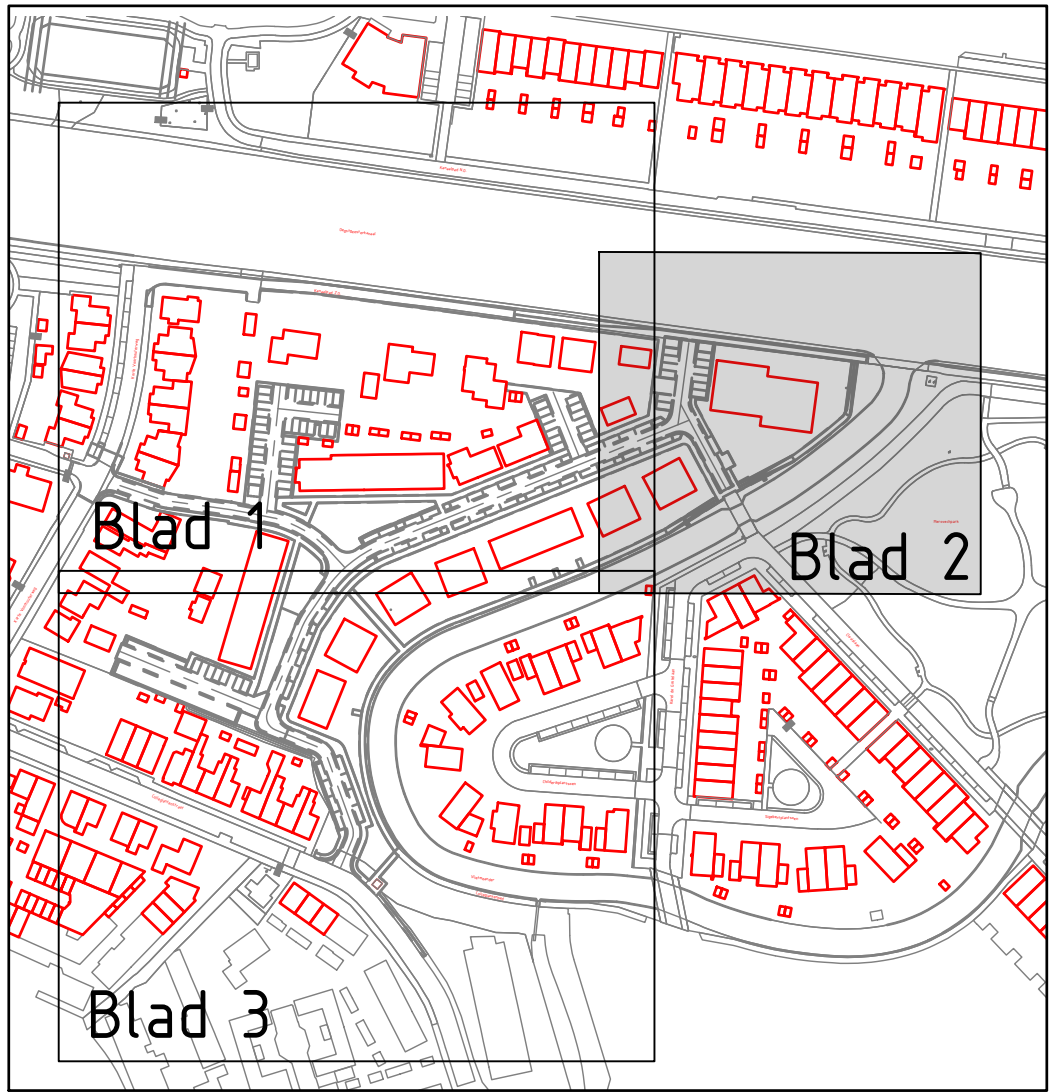

Opmerkingen

- Maatvoering in meters, tenzij anders aangegeven
- Afmetingen materialen in millimeters, tenzij anders aangegeven
- Hoogtematen in meters t.o.v. NAP
- Hoeken in graden

0 2 4 6 8m

-	-	-	-
-	-	-	-
-	-	-	-
0	Definitief	CPO	29-06-2026
versie	omschrijving	tekenaar	datum

proinfra

Pro Infra | Gildeweg 11 | 2632 BD Noordorp | www.proinfra.nl

project	WRM de Horn		
onderwerp	Rioleringstekening WRM fase		
opdrachtgever	Gemeente Katwijk	projectnummer	25087
projectfase	Bestekontwerp	formaat	A1
tekenaar	C. Pons	projectleider	B.S. Lemkes
blad	2	van	3
tekeningsnummer	25087-RI-3-02	versie	0
status	Definitief		

