



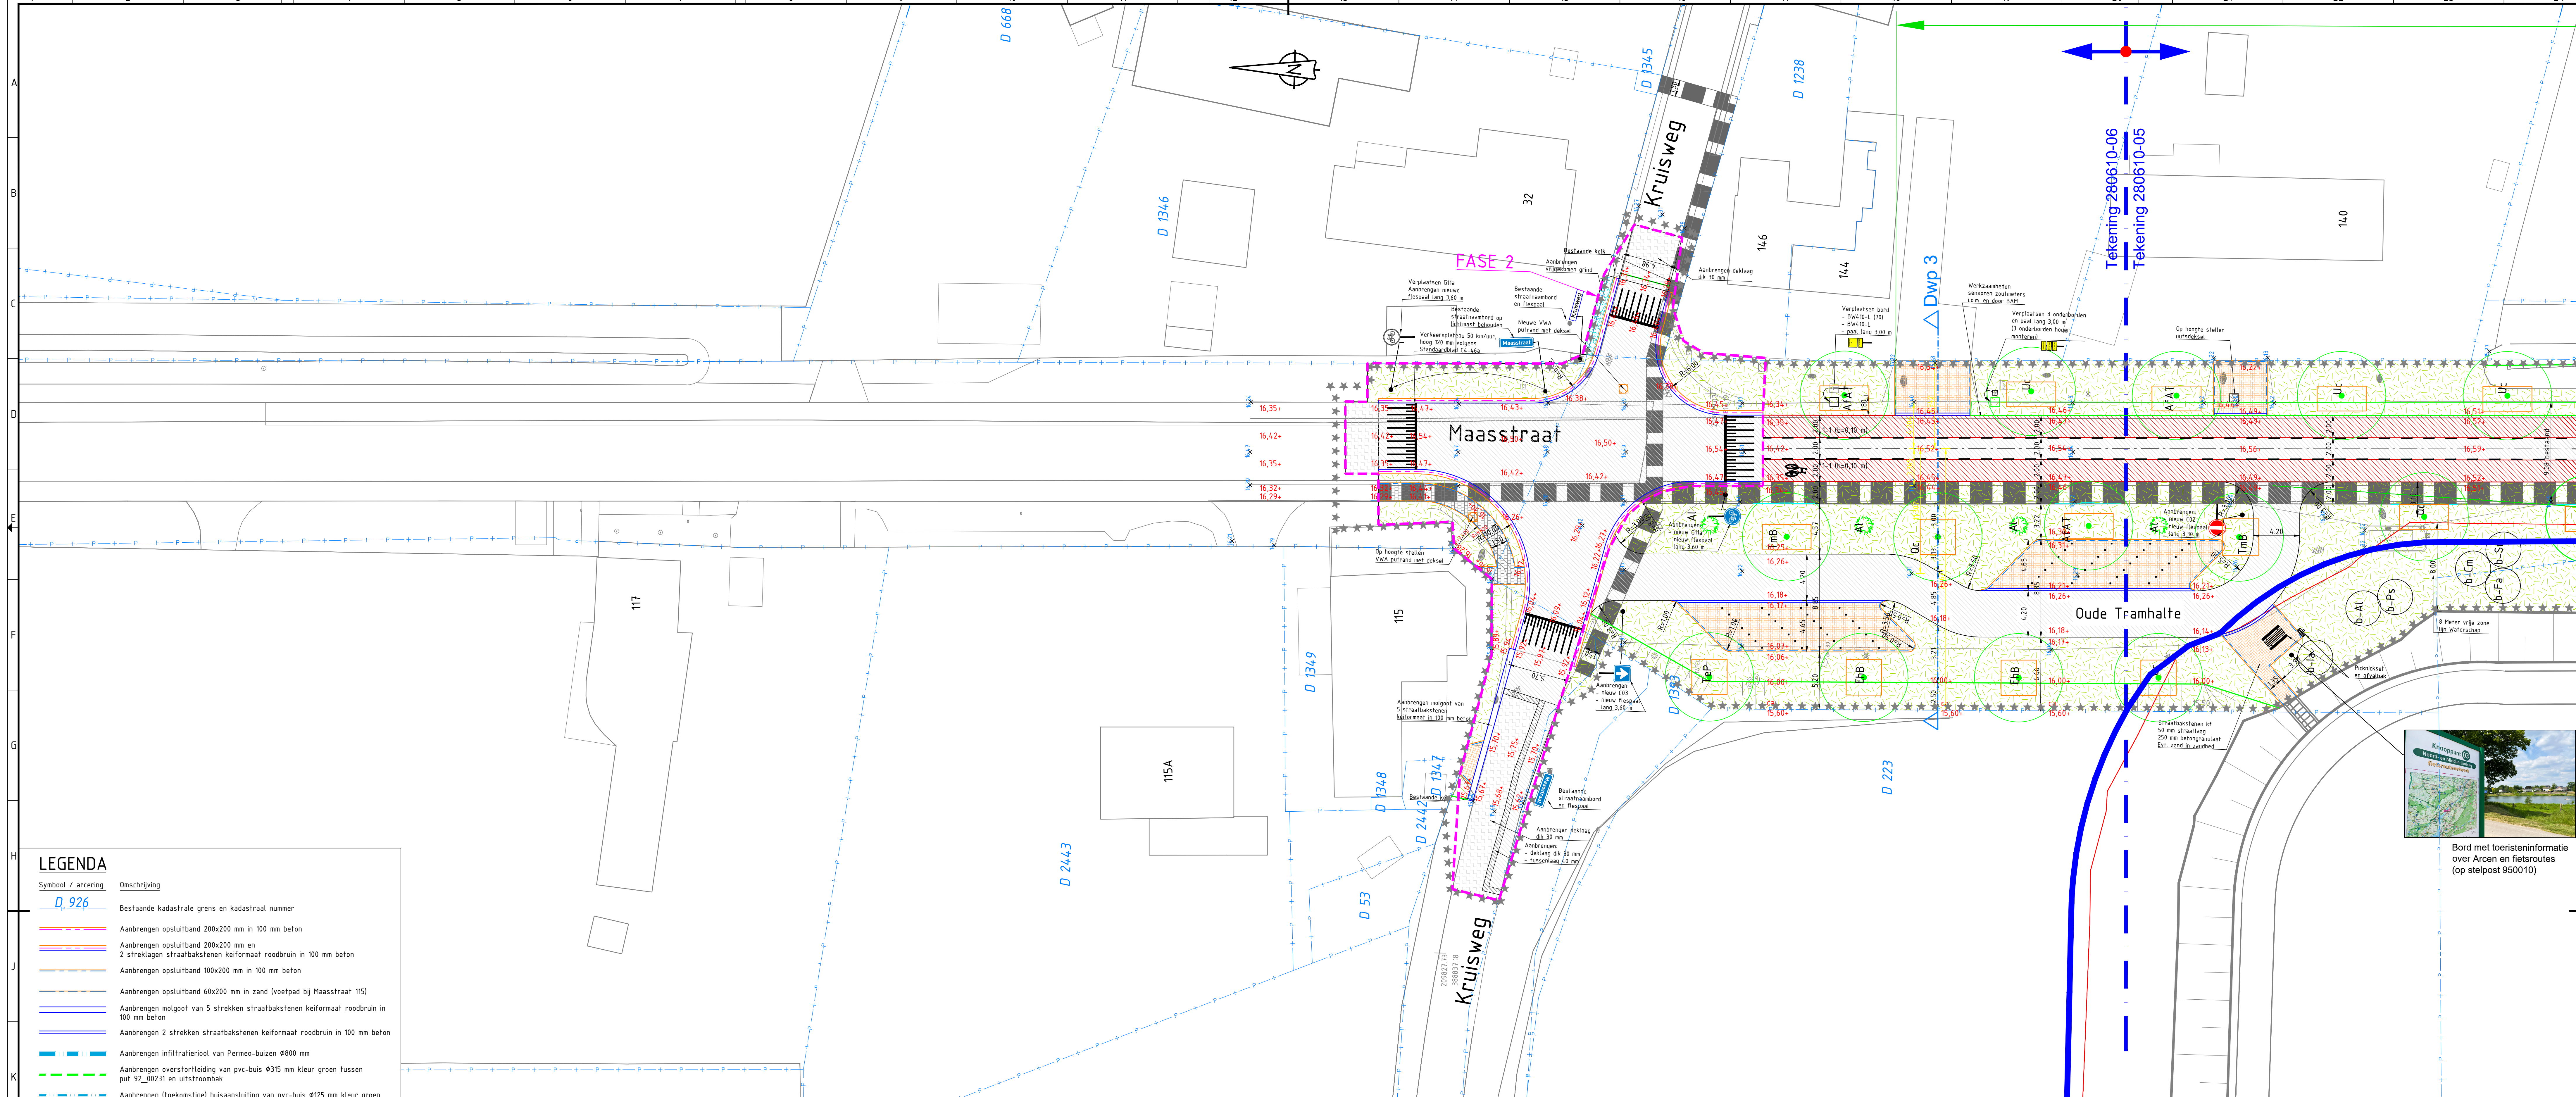

LEGENDA

- Symbool / arcering**
- D 926** Bestaande kadastrale grens en kadastraal nummer
 - Aanbrengen opsluitband 200x200 mm in 100 mm beton
 - Aanbrengen opsluitband 200x200 mm en 2 streklagen straatbakstenen keijmaat roodbruin in 100 mm beton
 - Aanbrengen opsluitband 100x200 mm in 100 mm beton
 - Aanbrengen opsluitband 60x200 mm in zand (voetpad bij Maasstraat 115)
 - Aanbrengen molgoot van 5 strekken straatbakstenen keijmaat roodbruin in 100 mm beton
 - Aanbrengen 2 strekken straatbakstenen keijmaat roodbruin in 100 mm beton
 - Aanbrengen infiltratieriool van Perno-buizen Ø480 mm
 - Aanbrengen overstortleiding van pvc-buis Ø315 mm kleur groen tussen put 92.00031 en uitstroombak
 - Aanbrengen (roekonstige) huisaansluiting van pvc-buis Ø125 mm kleur groen
 - Aanbrengen 18090 (Tree Root Guiding van Greenmax), 6 m per boom, bovenzijde 0,05 m minus maaiveld
 - Reeds door derden aangebrachte TRG90 (Tree Root Guiding van Greenmax), 6 m per boom, bovenzijde 0,05 m minus maaiveld
 - Aanbrengen tegels 300x300x50x45 mm in halfsteensverband (voetpad bij Maasstraat 115)
 - Aanbrengen straatbakstenen keijmaat roodbruin in elleboogverband
 - Aanbrengen grasbetontegels 400x600x70 mm op 50 mm brekerzand en 250 mm beleggrandaaf
 - Aanbrengen 60 mm onderlaag, 40 mm tussenlaag en 30 mm deklaag f.p.v. rijweg (Aanbrengen zwarte coating tussen 2 fietsstroken door derden. Tip: plateau Kruisweg en rijweg Oude Tramhalte geen zwarte coating)
 - Aanbrengen 60 mm onderlaag, 40 mm tussenlaag, 30 mm deklaag f.p.v. 2 fietsstroken (Aanbrengen rode coating door derden)
 - Aanbrengen 30 mm deklaag en 40 mm tussenlaag in freesvak
 - Aanbrengen 30 mm deklaag in freesvak
 - Inzaaien bemengingsel B3, hoeveelheid 2,5 kg/are
 - Nieuwe nutsstrook
 - Aanbrengen fietssymbool van coating door derden
 - Aanbrengen markering van thermoplastisch materiaal
 - Aanbrengen inspectieput inwendig 1250x1250 mm met putruimer, bob-hoogte en hoogte putdeksel, voorzien van 0,50 m zandvang
 - Aanbrengen boom (zie legenda groen) in 10 m3 bomengrond tot 1,00 m minus maaiveld
 - Aanbrengen solifair (zie legenda groen) in 1 m3 bomengrond (Bomengrond niet getekend)
 - Aanbrengen bosplantsoen (zie legenda groen) in 1 m3 bomengrond (Bomengrond niet getekend)
 - Bestaande hoogte t.o.v. NAP
 - Overige bestaande hoogten staan op tekeningen 280610-01 t/m 280610-03
 - Nieuwe hoogte t.o.v. NAP
 - Grens werk

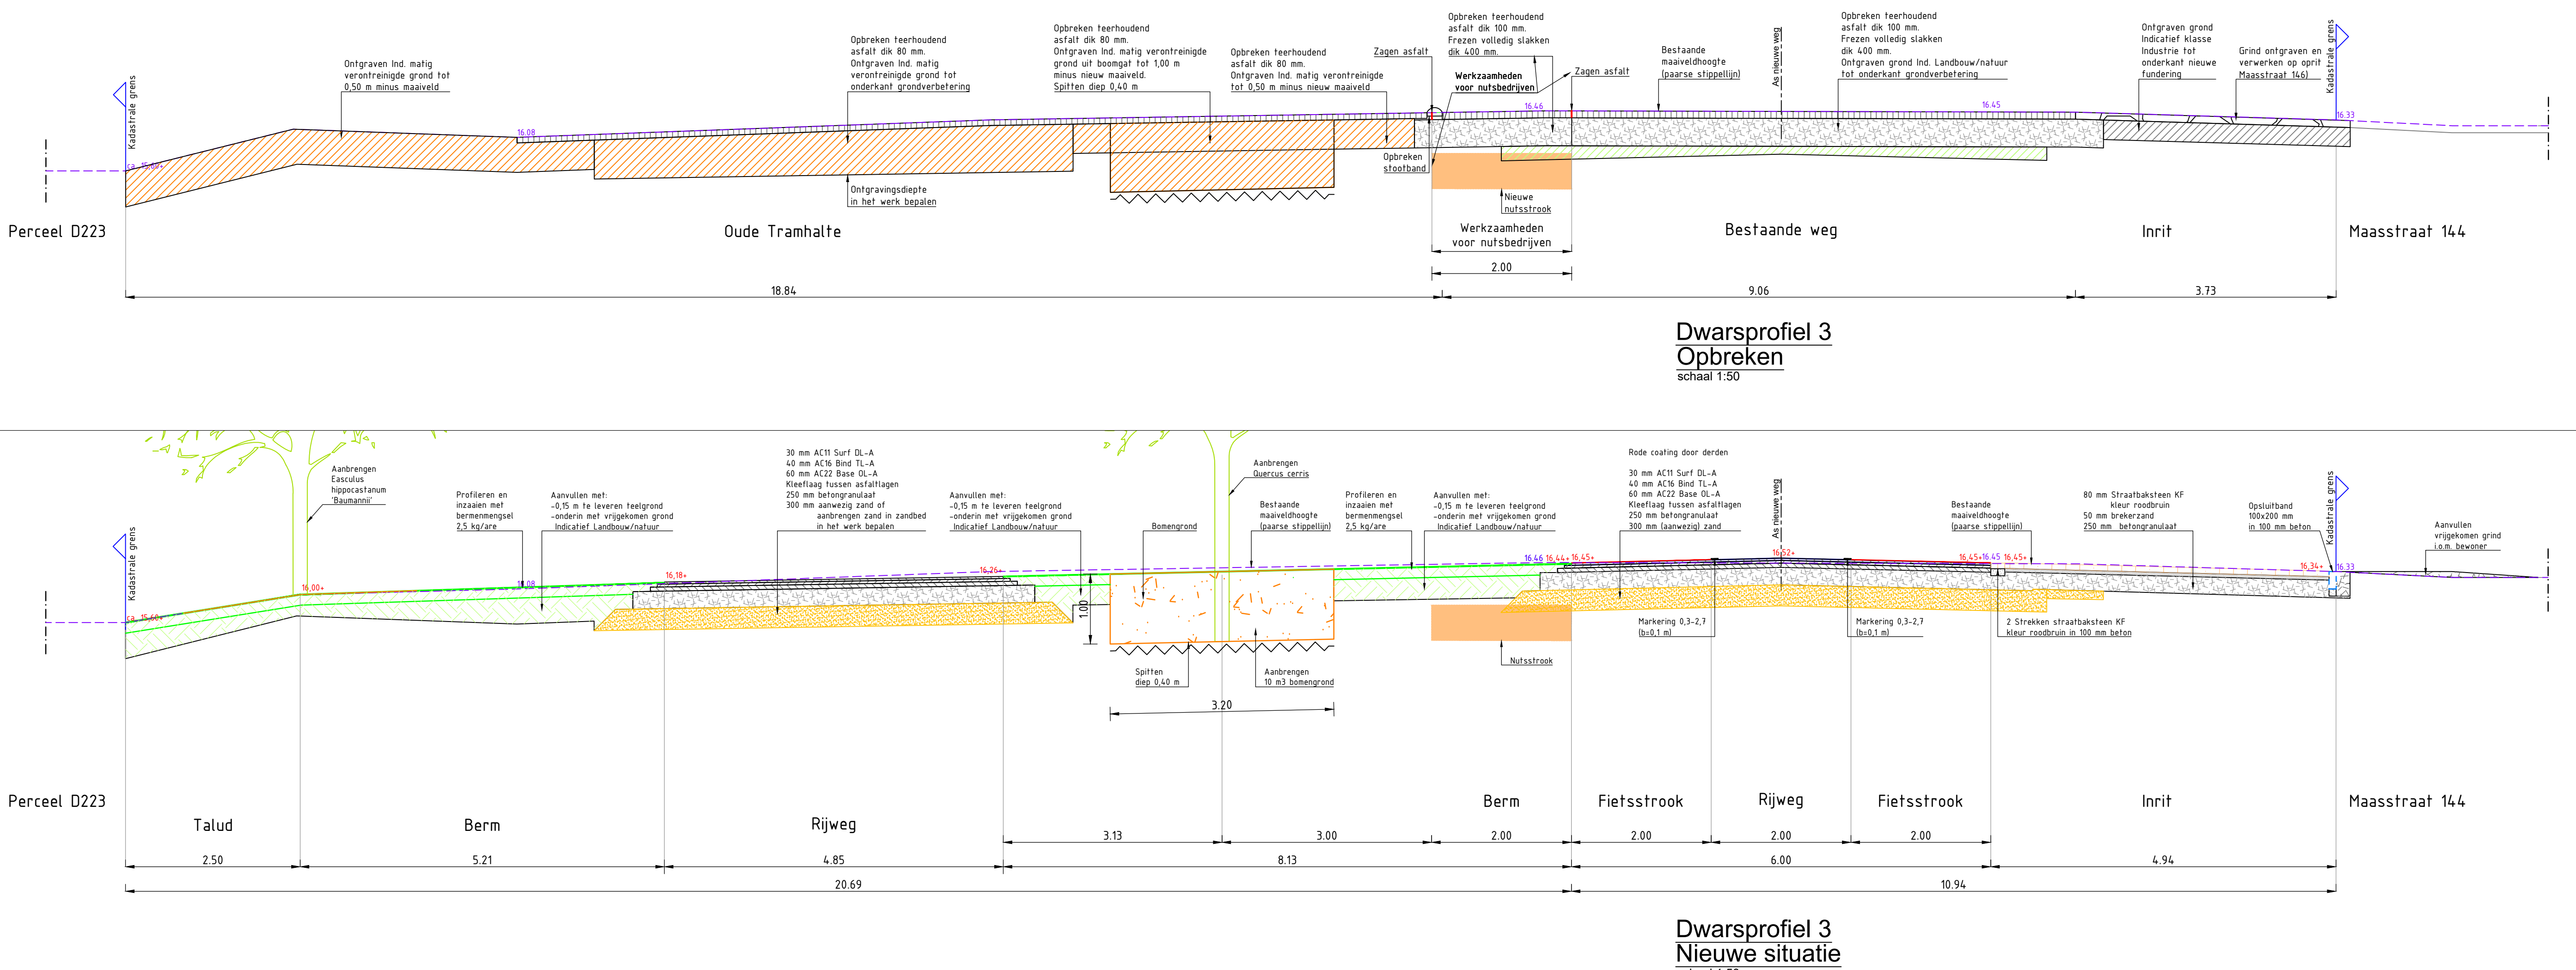

LEGENDA GROEN

Bomen			
1 st PhT	=	Platanus hispanica 'Tremonia'	30-35 Hs. dr.kl. 3xv.
1 st QdF	=	Quercus hispanica 'Fulhamensis'	30-35 Hs. dr.kl. 3xv.
2 st TmB	=	Tilia mongolica 'Buda'	30-35 Hs. dr.kl. 3xv.
1 st QF	=	Quercus frainetto	30-35 Hs. dr.kl. 3xv.
13 st AFAT	=	Acer freemanii 'Armstrong Two'	30-35 Hs. dr.kl. 3xv.
15 st Uq	=	Ulmus columella	30-35 Hs. dr.kl. 3xv.
11 st TeP	=	Tilia europaea 'Palidia'	30-35 Hs. dr.kl. 3xv.
6 st Ehb	=	Esculus hippocastanum 'Baumannii'	30-35 Hs. dr.kl. 3xv.
13 st Qc	=	Quercus cerris	30-35 Hs. dr.kl. 3xv.
Solitaire heester			
4 st Al	=	Amelanchier lamarckii	200/250 meest. m.kl.
Bosplantsoen			
11 st b-Ca	=	Corylus avellana	150/175 struik m.kl.
11 st b-Cm	=	Cornus mas	150/175 struik m.kl.
11 st b-Al	=	Amelanchier lamarckii	150/175 struik m.kl.
10 st b-la	=	Ilex aquifolium	150/175 struik m.kl.
10 st b-Fa	=	Frangula alnus	150/175 struik m.kl.
10 st b-Ps	=	Prunus spinosa	150/175 struik m.kl.
10 st b-Sn	=	Sambucus nigra	150/175 struik m.kl.
10 st b-Cl	=	Craegula laevigata	150/175 struik m.kl.

