


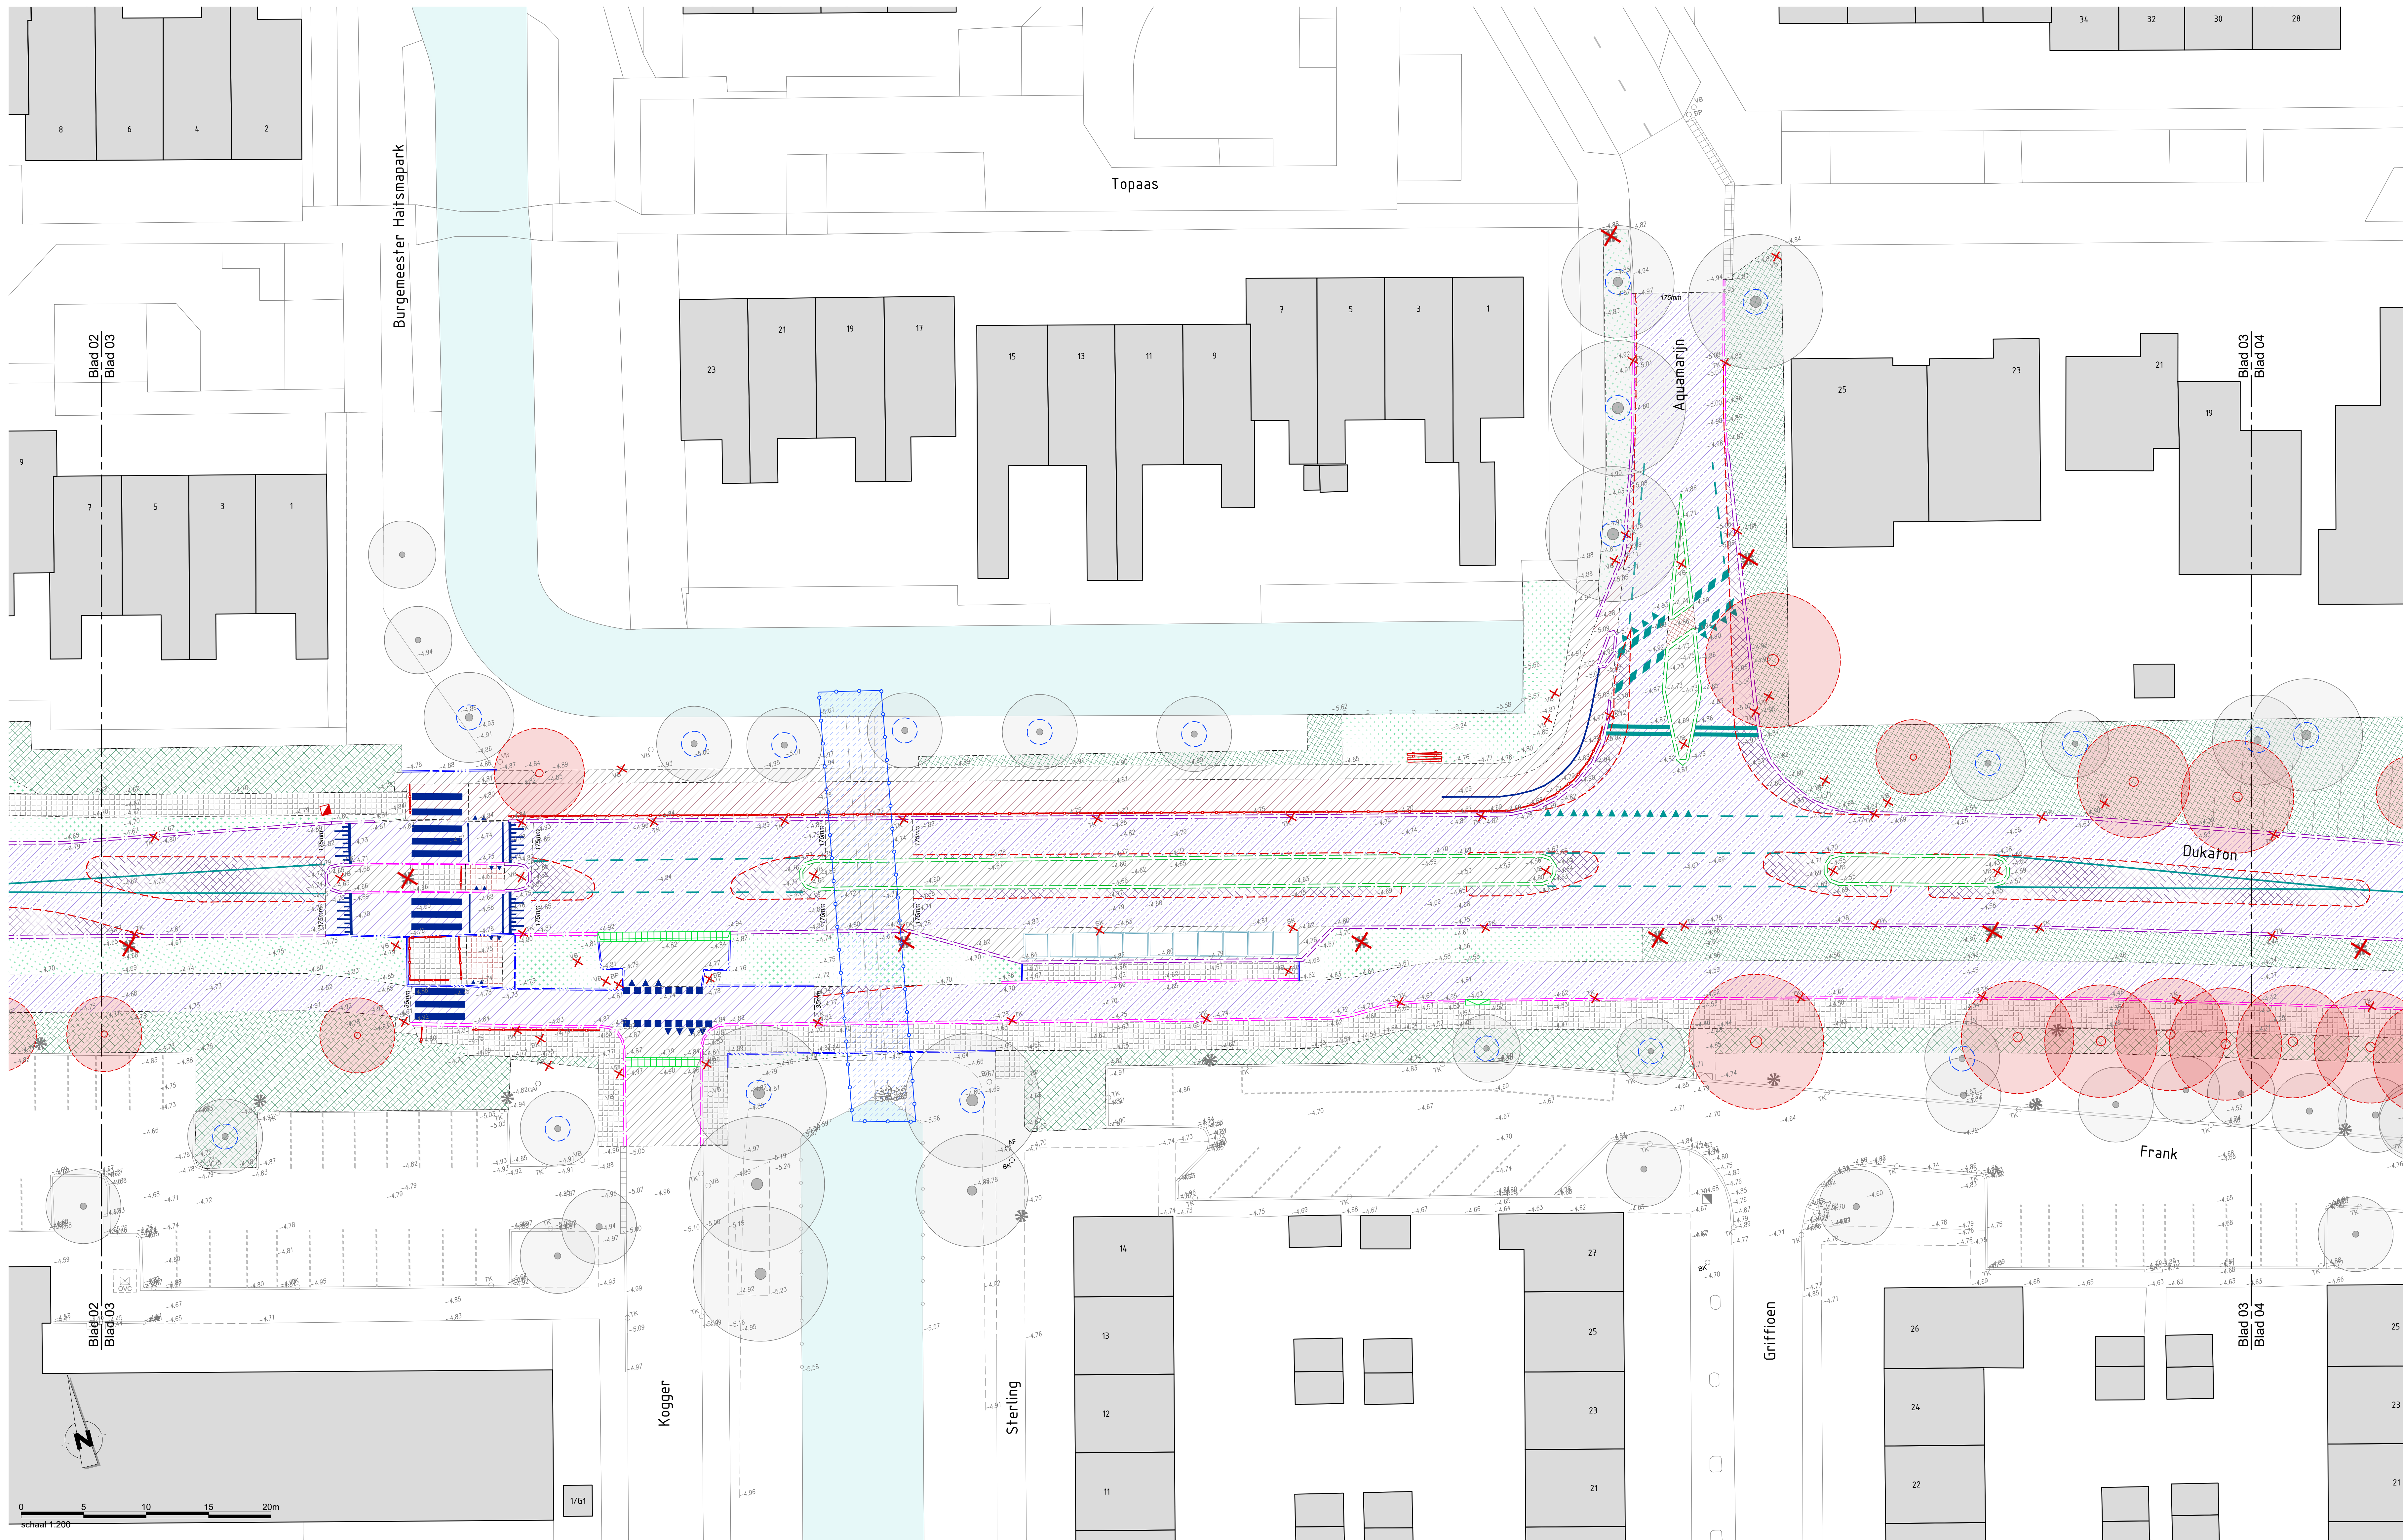

Algemeen

Bestaande bebouwing
Ind. huisnummeromschrijving (niet bekend)

Bestaande hoogte
In meters L.v.V. N.A.P.

Banden en verhardingen

Opsluitband
Afm. 100x200 mm

Trottoirband
Afm. 130/100x250 mm

RWS-band
Afm. 110/250x250 mm

Leicon blokken
Diverse soorten en afmetingen

Inritblokken
Diverse soorten en afmetingen

Mindervaldeinopgrit
Van betonstraatstenen, KF, kleur: grijs en betongrijs 300x300mm, kleur: grijs Ind. symbooltegel

Overgangslijn
Tussen materialen of bewerkingen

Betonstraatstenen KF
Diverse verbanden, kleur: grijs

Betonstraatstenen KF
Diverse verbanden, kleur: heide

Betontegels
Afm. 300x300mm, kleur: grijs

Verbandtegels
Afm. 300x300mm, kleur: grijs
Afm. 300x300mm, kleur: rood

Betonnen keien
Diverse formaten, kleur: antraciet

Prefab vloerplaat
Afm. 2000x2000mm, Ind. stalen rand

Grasbetontegels

Asfalt

Zagen asfalt
Kleur: zwart

Frozen asfalt
(conform bestek)
Kleur: zwart

Frozen coating
(conform bestek)
Kleur: rood

Verwijderen asfalt
(conform bestek)
Kleur: zwart

Grasvoorzieningen

Begroeiing

Gras

Bestaande boom
Handhaven en voorsien van stamommeting (conform bestek)

Verwijderen stobbe
(conform bestek)

Overige werkzaamheden

Werkzaamheden duiker
Handhaven bestaande duiker
Werkzaamheden conform bestek

Straatmeubilair

Putrand en deksel
Handhaven
Op hoogte stellen

Straatkolk
Handhaven
Verwijderen

Trottoirkolk
Handhaven
Verwijderen

Verkeersbord
Handhaven
Verwijderen

Afvalbak
Handhaven
Verwijderen

Zitbank
Handhaven
Verwijderen

Afzetpaal
Handhaven

Betonnen afzetpaal
Opmerken (nietgebruik in nieuwe situatie)

Informatiebord
Handhaven
Opmerken (nietgebruik in nieuwe situatie)

Reclamezuil
Handhaven
Opmerken (nietgebruik in nieuwe situatie)

Lichtmast
Handhaven
Verwijderen (door derden)

Verwijderen hekwerk
Type: conform bestek

Afsluiters
Handhaven

Brandkraan
Handhaven
Op hoogte stellen

Belijning en markering

Figuratemarkering
Van betonstraatstenen, KF, kleur: wit
Type: driehoeksmarkering

Figuratemarkering
Van betonstraatstenen, 500x500mm
Type: blokmarkering

Figuratemarkering
Van verkenningsschijf, 500x500mm
Type: haarschermmarkering

Figuratemarkering
Van betonstraatstenen, KF, kleur: wit

Langtemarkering
Van betonstraatstenen, KF, kleur: wit
Type: doorgaand

Figuratemarkering
Van betonstraatstenen, kleur: wit
Type: driehoeksmarkering


Figuratemarkering
(conform bestek)
Type: blokmarkering, 500x500 mm

Figuratemarkering
Van betonstraatstenen, 500x500 mm
Type: blokmarkering

Figuratemarkering
Van betonstraatstenen, kleur: wit
Type: doorgaand

Langtemarkering
Van betonstraatstenen, kleur: wit
Type: doorgaand

Langtemarkering
Van betonstraatstenen, kleur: wit
Type: 1 - 1 streep

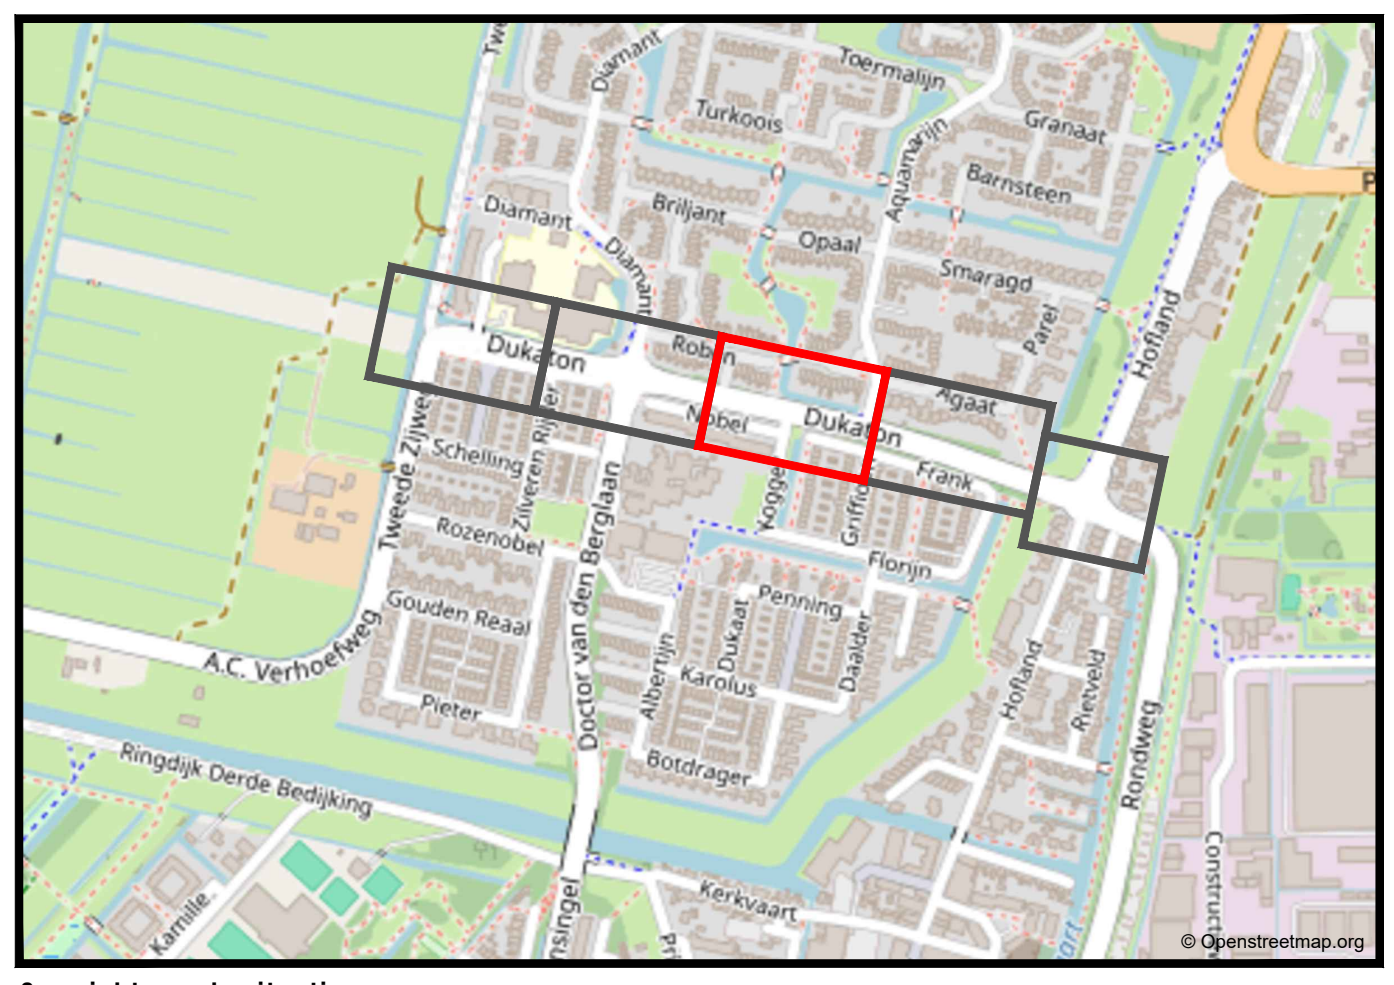

Overzicht van de situatie

Algemeen

- Alle hoogten in meters L.v.V. N.A.P.
- Alle maten in meters en materialen in mm, tenzij anders aangegeven.
- De ligging van de kabels en leidingen is indicatief. Exakte lokatie bepalen d.m.v. profileuven.
- De ligging van de huisaansluitingen is indicatief. Exakte lokatie in het werk te bepalen.
- Deze tekening is gebaseerd op de BGT (d.d. 25-10-2024) en aangevuld met meetgegevens van d.d. 06-10-2024 en 22-09-2025

A	25-07-2026	Diverse kleine aanpassingen op verzoek van de opdrachtgever	MVE	MdR	EIE
WU	Bodem	Omschrijving	Dat.	Doc.	AUX.

Opdrachtgever :
Gemeente De Ronde Venen

Project :
Herinrichting Dukaton te Mijdrecht

Omschrijving :
**Bestektekening
Op te breken materialen, Blad 03/05**

Status :
DEFINITIEF

Projectnummer :
25NW70102

Besteknummer :
2026-01

Tekeningnummer :
B01-D-03

Getekend :
M. Verklemp

Gecontroleerd :
M. van Renswoude

Datum :
09-01-2026

Schaal :
1:200

Papierformaat :
1189 x 841 (A4)

Akkoord :
E. Eliaander





