


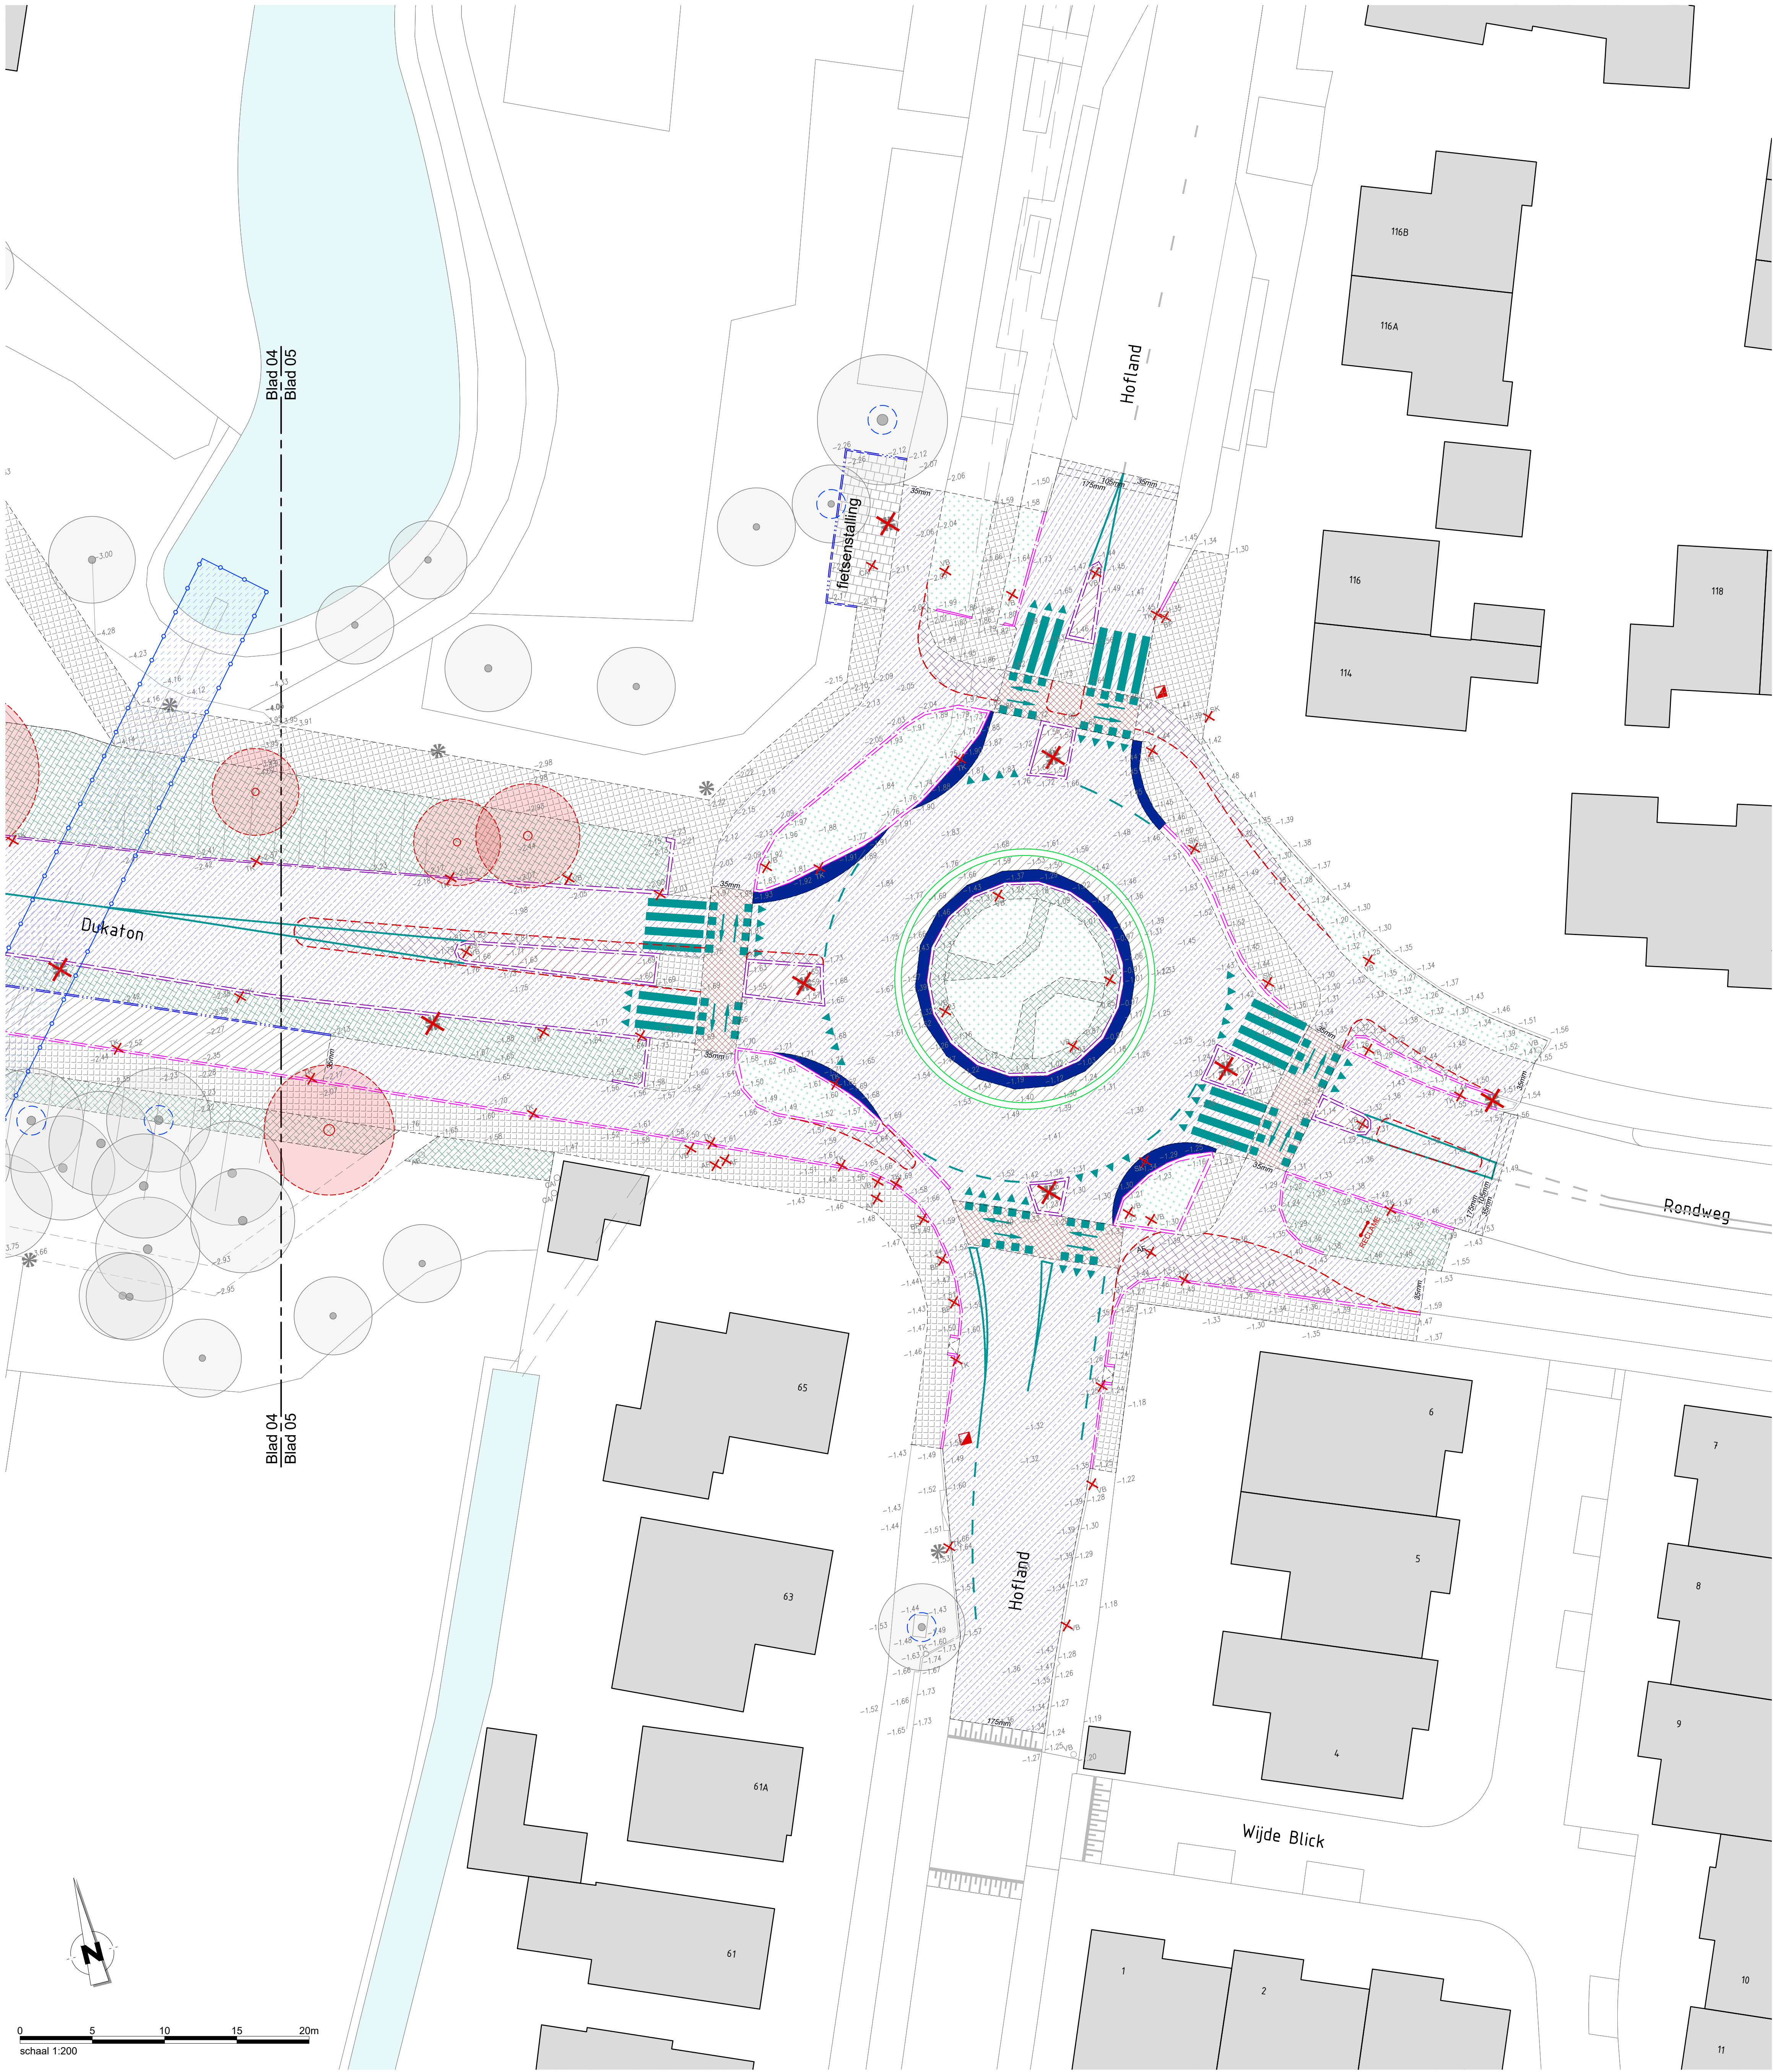

Algemeen

	Bestaande bebouwing Incl. huisnummer/omschrijving (indien bekend)
	Bestaande hoogte In meters t.o.v. N.A.P.

Banden en verhardingen

	Opsluitband Afm. 100x200 mm
	Trottoirband Afm. 130/150x250 mm
	RWS-band Afm. 110/220x250 mm
	Leicon blokken Diverse soorten en afmetingen
	Inritblokken Diverse soorten en afmetingen
	Mindervalidenoprit Van betonstraatstenen, KF, kleur: grijs en betontegels 300x300mm, kleur: geel incl. symbooltegel
	Overgangslijn Tussen materialen of bewerkingen
	Betonstraatstenen KF Diverse verbanden, kleur: grijs
	Betonstraatstenen KF Diverse verbanden, kleur: heide
	Betontegels Afm. 300x300mm, kleur: grijs
	Verbandtegels Afm. 300x300mm, kleur: grijs Afm. 300x300mm, kleur: rood
	Betonnen keien Diverse formaten, kleur: antraciet
	Prefab vloerplaat Afm. 200x2000mm, incl. stalen rand
	Grasbetontegels

Asfalt

	Zagen asfalt kleur: zwart
	Frezen asfalt (conform bestek) kleur: zwart
	Frezen coating (conform bestek)
	Verwijderen asfalt (conform bestek) kleur: zwart

Groenvoorzieningen

	Begroeiing
	Gras
	Bestaande boom Handhaven en voorzien van stamomanteling (conform bestek)
	Verwijderen stobbe (conform bestek)

Straatmeubilair


	Putrand en deksel Handhaven Op hoogte stellen
	Straatkolk Handhaven Verwijderen
	Trottoirkolk Handhaven Verwijderen
	Verkeersbord Handhaven Verwijderen
	Afvalbak Handhaven Verwijderen
	Zitbank Handhaven Verwijderen
	Afzetpaal Handhaven Verwijderen
	Betonnen afzetpaal Handhaven Opheffen (hergebruik in nieuwe situatie)
	Informatiebord Handhaven Opheffen (hergebruik in nieuwe situatie)
	Reclamezuil Opheffen (hergebruik in nieuwe situatie)
	Lichtmast Handhaven Verwijderen (door derden)
	Verwijderen hekwerk Type: conform bestek
	Afsluiter Handhaven Op hoogte stellen
	Brandkraan Handhaven Op hoogte stellen

Belijning en markering

	Figuratemarkering Van betonstraatstenen, KF, kleur: wit Type: doorgaandmarkering
	Figuratemarkering Van verkeersveiligheidtegels, 500x500mm Type: blokmarkering
	Figuratemarkering Van verkeersveiligheidtegels, 500x500mm Type: haaielandmarkering
	Figuratemarkering Van betonstraatstenen, KF, kleur: wit
	Lengtemarkering Van thermoplast, kleur: wit Type: doorgaand
	Figuratemarkering Van thermoplast, kleur: wit Type: doorgaandmarkering
	Figuratemarkering Van thermoplast, kleur: wit Type: blokmarkering, 500x500 mm
	Figuratemarkering Van thermoplast, kleur: wit Type: haaielandmarkering, 500x500 mm
	Figuratemarkering Van thermoplast, kleur: wit
	Figuratemarkering Van thermoplast, kleur: wit Type: zone-markering
	Lengtemarkering Van thermoplast, kleur: wit Type: doorgaand
	Lengtemarkering Van thermoplast, kleur: wit Type: 1-1 streep

Overige werkzaamheden

	Werkzaamheden duiker Herstellen bestaande duikers Werkzaamheden conform bestek
--	---

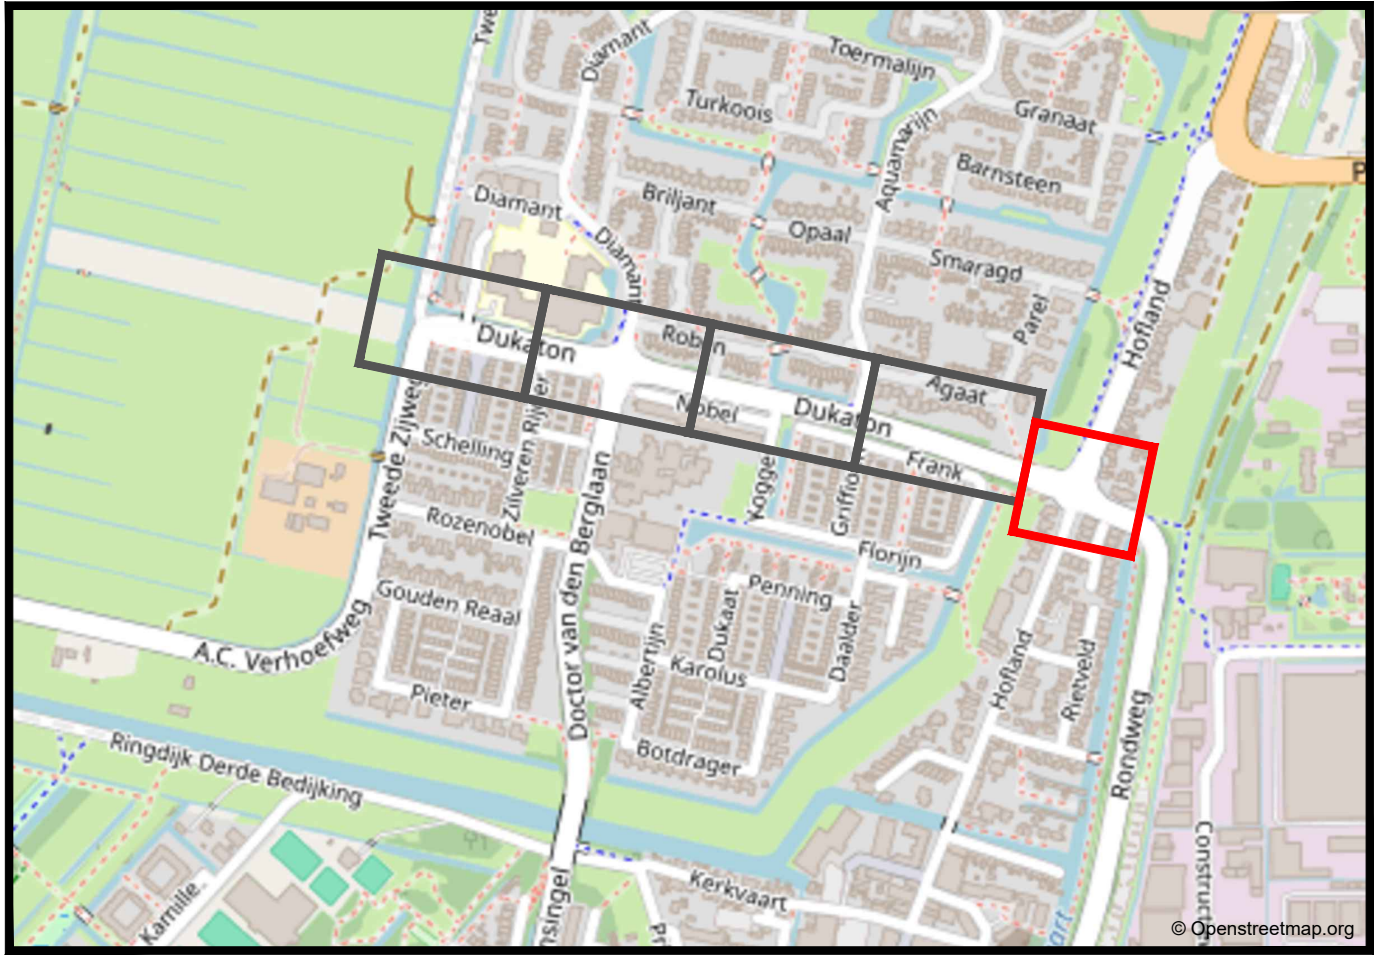

Overzicht van de situatie



Algemeen

- Alle hoogtematen in meters t.o.v. N.A.P.
- Alle maten in meters en materialen in mm, tenzij anders aangegeven.
- De ligging van de kabels en leidingen is indicatief. Exacte lokatie bepalen d.m.v. proefleunen.
- De ligging van de huissansluitingen is indicatief. Exacte lokatie in het werk te bepalen.
- Deze tekening is gebaseerd op de BGT (d.d. 25-10-2024) en aangevuld met meetgegevens van d.d. 06-10-2024 en 22-09-2025

A	Wijz.	Datum	Omschrijving	MVE	MvR	EE
23-07-2026			Diverse kleine aanpassingen op verzoek van de opdrachtgever	Est.	Sec.	Akk.

Opdrachtgever : Gemeente De Ronde Venen	Status: DEFINITIEF	Tekeningnummer: B01-D-05
Project: Herinrichting Dukaton te Mijdrecht	Projectnummer: ZSNW78102	Datum: 09-01-2026
Beleidsnummer: 2026-01	Schaal: 1:200	Geleend: M. Veltkamp
Omschrijving: Bestektekening Op te breken materialen, Blad 05/05	Papierformaat: 841 x 841 mm	Gecontroleerd: M. van Renswoude
	Akkoord: E. Ellander	