
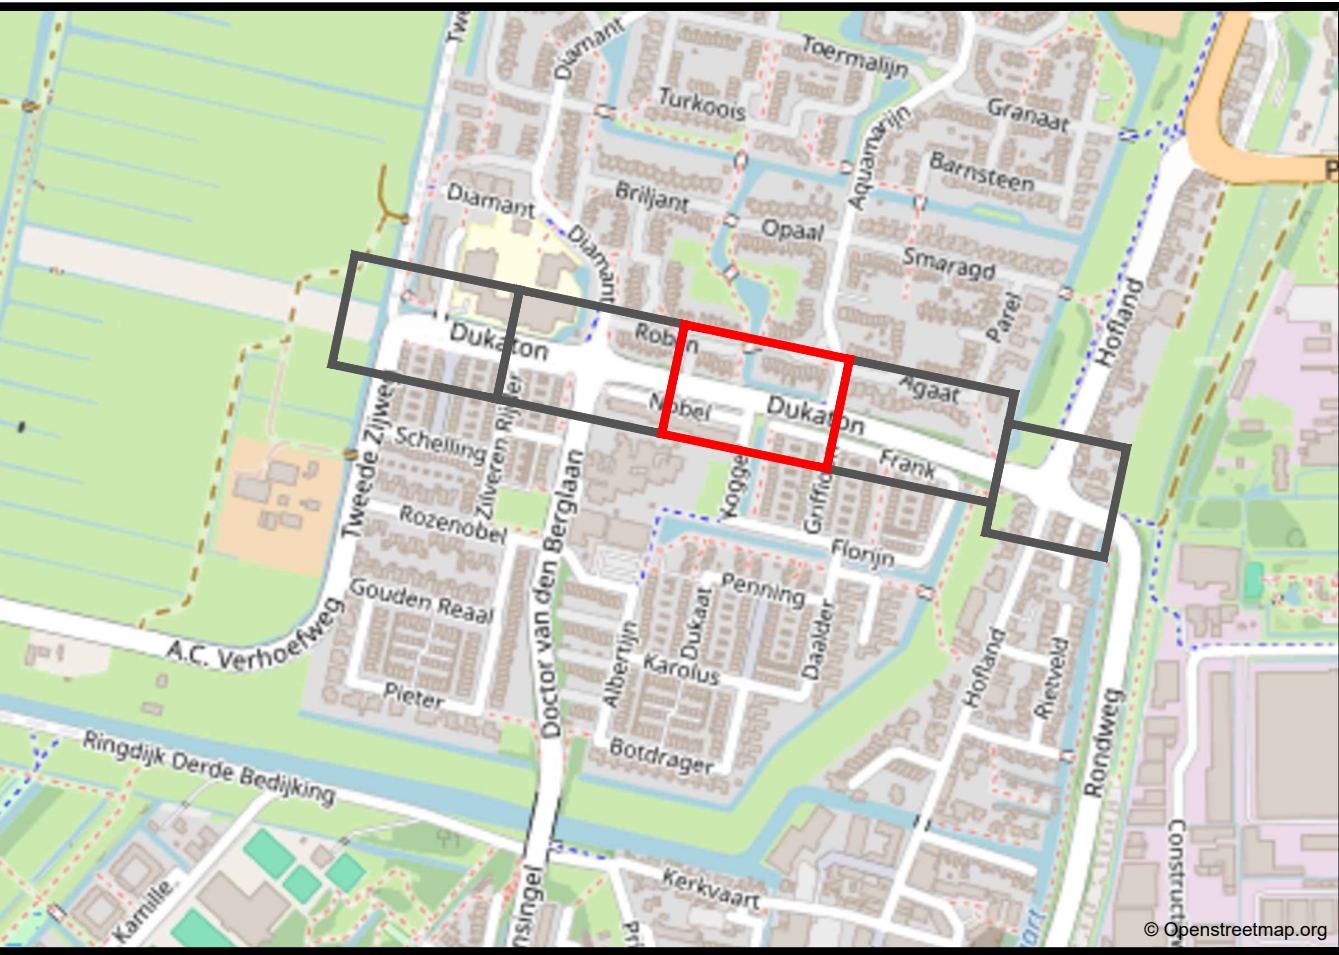


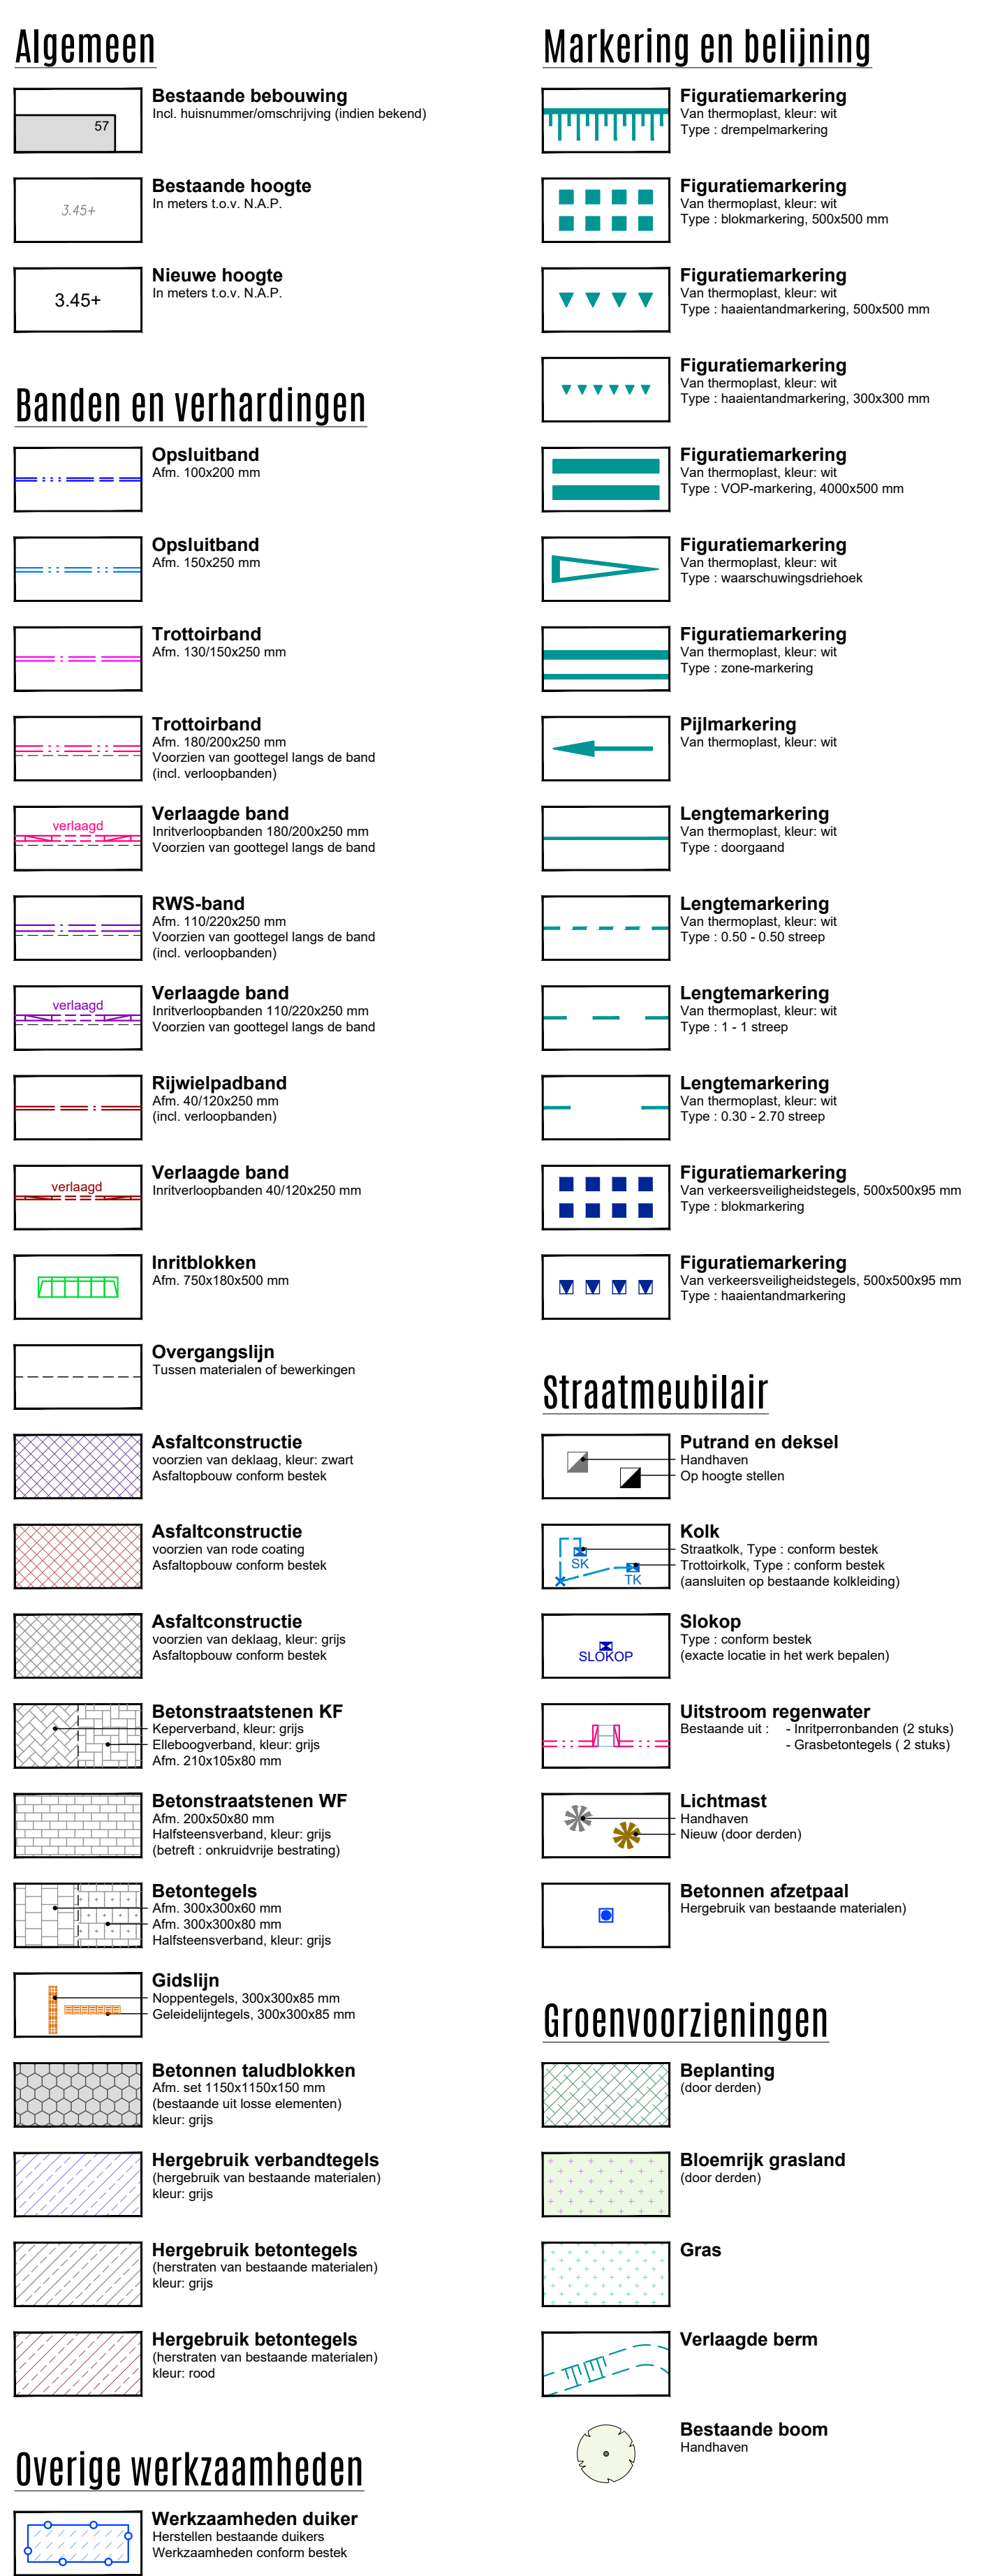

overzicht van de situatie

Algemeen

- Alle maten in meters en materialen in mm, tenzij anders aangegeven.

De ligging van de huisaansluitingen is indicatief. Exacte lokatie in het werk te bepalen.

Deze tekening is gebaseerd op de BGT (d.d. 25-10-2024) en aangevuld met meetgegevens.

Wijz	Datum	Omschrijving
A	23-07-2026	Diverse kleine aanpassingen op verzoek van de opdrachtgever

Opdrachtgever :	Status:	Tekeningnummer:
Gemeente De Ronde Venen	DEFINITIEF	B02-D-03
Project :	Projectnummer:	Getekend:
Herinrichting Dukaton te Mijdrecht	FSW07102	M. Veltkamp
	Datum :	
	09-01-2026	
	Besteknummer :	Gecontroleerd:
	1-200	M. van Renswoude
Omschrijving :	Schaal :	
Rechtsaankomende	1:800	
	Papierformaat:	Akkoord:
	A4 (210 x 297 mm)	E. Eilander

Nieuwe inrichting, Blad 03/05
