



Algemeen

	Bestaande bebouwing Incl. huurnumeromschrijving (niet bekend)
	Bestaande hoogte In meters t.o.v. N.A.P.
	Nieuwe hoogte In meters t.o.v. N.A.P.

Markering en belijning

	Figuratemarkering Van Remtoplat, kleur: wit Type: driehoeksmarkering
	Figuratemarkering Van Remtoplat, kleur: wit Type: blokmarkering, 500x500 mm
	Figuratemarkering Van Remtoplat, kleur: wit Type: haarschaarmarkering, 500x200 mm
	Figuratemarkering Van Remtoplat, kleur: wit Type: haarschaarmarkering, 300x300 mm
	Figuratemarkering Van Remtoplat, kleur: wit Type: VCP-markering, 400x500 mm
	Figuratemarkering Van Remtoplat, kleur: wit Type: waarschuwingsdriehoek
	Figuratemarkering Van Remtoplat, kleur: wit Type: zwaartekrachtmarkering
	Pijlmarkering Van Remtoplat, kleur: wit
	Lengtemarkering Van Remtoplat, kleur: wit Type: - doorgaand
	Lengtemarkering Van Remtoplat, kleur: wit Type: - 1:1 - 1:1 steep
	Lengtemarkering Van Remtoplat, kleur: wit Type: - 0:30 - 2:70 afweg
	Figuratemarkering Van verkeerwielgidsstrook, 500x500x45 mm Type: - blokmarkering
	Figuratemarkering Van verkeerwielgidsstrook, 500x500x45 mm Type: - haarschaarmarkering

Banden en verhardingen

	Opeluitband Afm. 100x200 mm
	Opeluitband Afm. 150x250 mm
	Trottoirband Afm. 130x150x250 mm
	Trottoirband Afm. 180x200x250 mm Voorzien van gootgat langs de band (incl. verloopbanden)
	Verlaagde band Inritverloopbanden 180x200x250 mm Voorzien van gootgat langs de band (incl. verloopbanden)
	RWS-band Inritverloopbanden 110x200x250 mm Voorzien van gootgat langs de band (incl. verloopbanden)
	Verlaagde band Inritverloopbanden 110x200x250 mm Voorzien van gootgat langs de band (incl. verloopbanden)
	Rijwielpadband Afm. 60x150x250 mm (incl. verloopbanden)
	Verlaagde band Inritverloopbanden 40x120x250 mm
	Inritblokken Afm. 750x100x500 mm
	Overgangslijn Tussen realisatie of bewerkingen
	Asfaltconstructie Voorzien van dekking, kleur: zwart Asfaltbouw conform bestek
	Asfaltconstructie Voorzien van dekking, kleur: grijs Asfaltbouw conform bestek
	Betonstraatstenen KF Kopervormband, kleur: grijs Gootvormband, kleur: grijs Afm. 210x105x48 mm
	Betonstraatstenen WF Afm. 200x100 mm Hafstelselverband, kleur: grijs Afm. 210x105x48 mm
	Betontegels Afm. 300x300x45 mm Afm. 300x300x45 mm Hafstelselverband, kleur: grijs
	Gidslijn Nagelverband, 300x300x45 mm Gootvormband, 300x300x45 mm
	Betonnen taludblokken Afm. incl. 150x150x150 mm (Bestaande uit twee elementen)
	Hergebruik verbandtegels (Hergebruik van bestaande materialen) Kleur: grijs
	Hergebruik betontegels (Hergebruik van bestaande materialen) Kleur: grijs
	Hergebruik betontegels (Hergebruik van bestaande materialen) Kleur: rood

Overige werkzaamheden


	Werkzaamheden duiker Houten bestaande duikers Werkzaamheden conform bestek
--	---

Straatmeubilair

	Putrand en deksel Handhaven
	Koik Standaard, Type: - conform bestek Fotobank, Type: - conform bestek (aansturen op bestaande bekleding)
	Slokop Type: - conform bestek (exacte locatie in het werk bepalen)
	Uitstroom regenwater Bestaande uit: - Inrijpanden (2 stuks) - Gootvormbanden (1 stuk)
	Lichtmast Handhaven Nieuw (door derden)
	Betonnen afzetpaal Hergebruik van bestaande materialen

Groenvoorzieningen

	Beplanting (door derden)
	Bloemrijk grasland (door derden)
	Gras (door derden)
	Verlaagde berm (door derden)
	Bestaande boom Handhaven

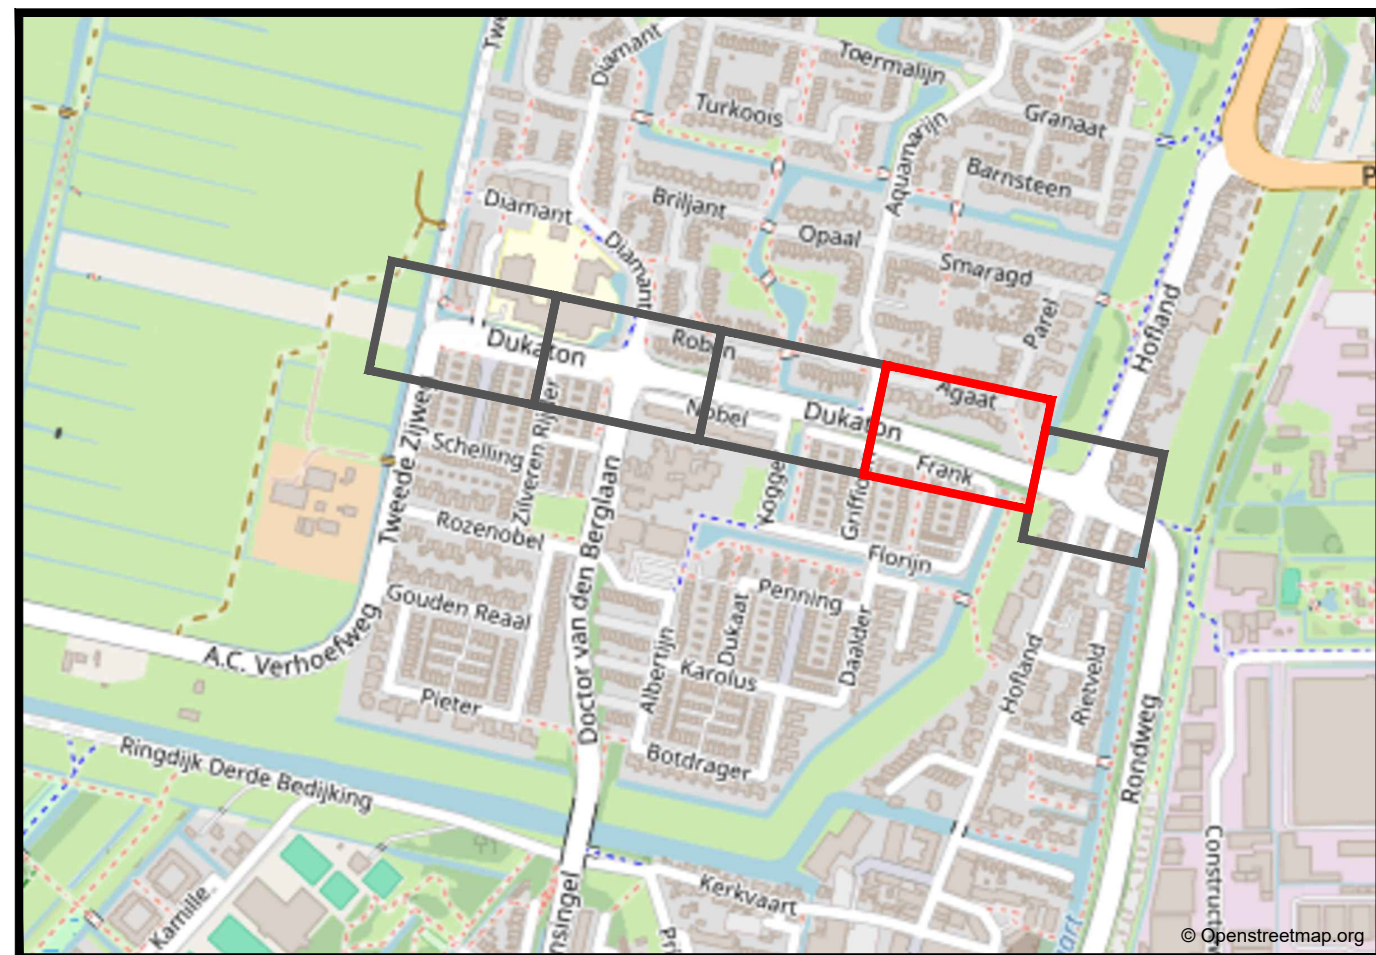

Overzicht van de situatie

Algemeen

- Alle hoogten in meters t.o.v. N.A.P.

- Alle maten in meters en materialen in mm, tenzij anders aangegeven.

- De ligging van de kabels en leidingen is indicatief. Exacte locatie bepalen d.m.v. profielbeelden.

- De ligging van de huisaansluitingen is indicatief. Exacte locatie in het werk te bepalen.

- Deze tekening is gebaseerd op de BGT (d.d. 25-10-2024) en aangevuld met meetgegevens van d.d. 06-10-2024 en 22-09-2025

A	25-07-2026	Diverse kleine aanpassingen op verzoek van de opdrachtgever	MVE	MdR	EIE
WU	Bodem	Ontoetsing	Det.	Det.	AUX

Opdrachtgever :	Status :	Tekeningnummer :
Gemeente De Ronde Venen	DEFINITIEF	B02-D-04
Project :	Datum :	Getekend :
Herinrichting Dukaton te Mijdrecht	25/07/2026	M. Verikamp
Besteknummer :	Schaal :	Gecontroleerd :
2026-01	1:200	M. van Renswoude
Onschrifling :	Papierformaat :	Akkoord :
Bestektekening	1189 x 841 (A4)	E. Eliaander
Nieuwe inrichting, Blad 04/05		

Nieuw	Bestaand	Verwijderd	Werkzaamheden
1:1	1:1	1:1	1:1