


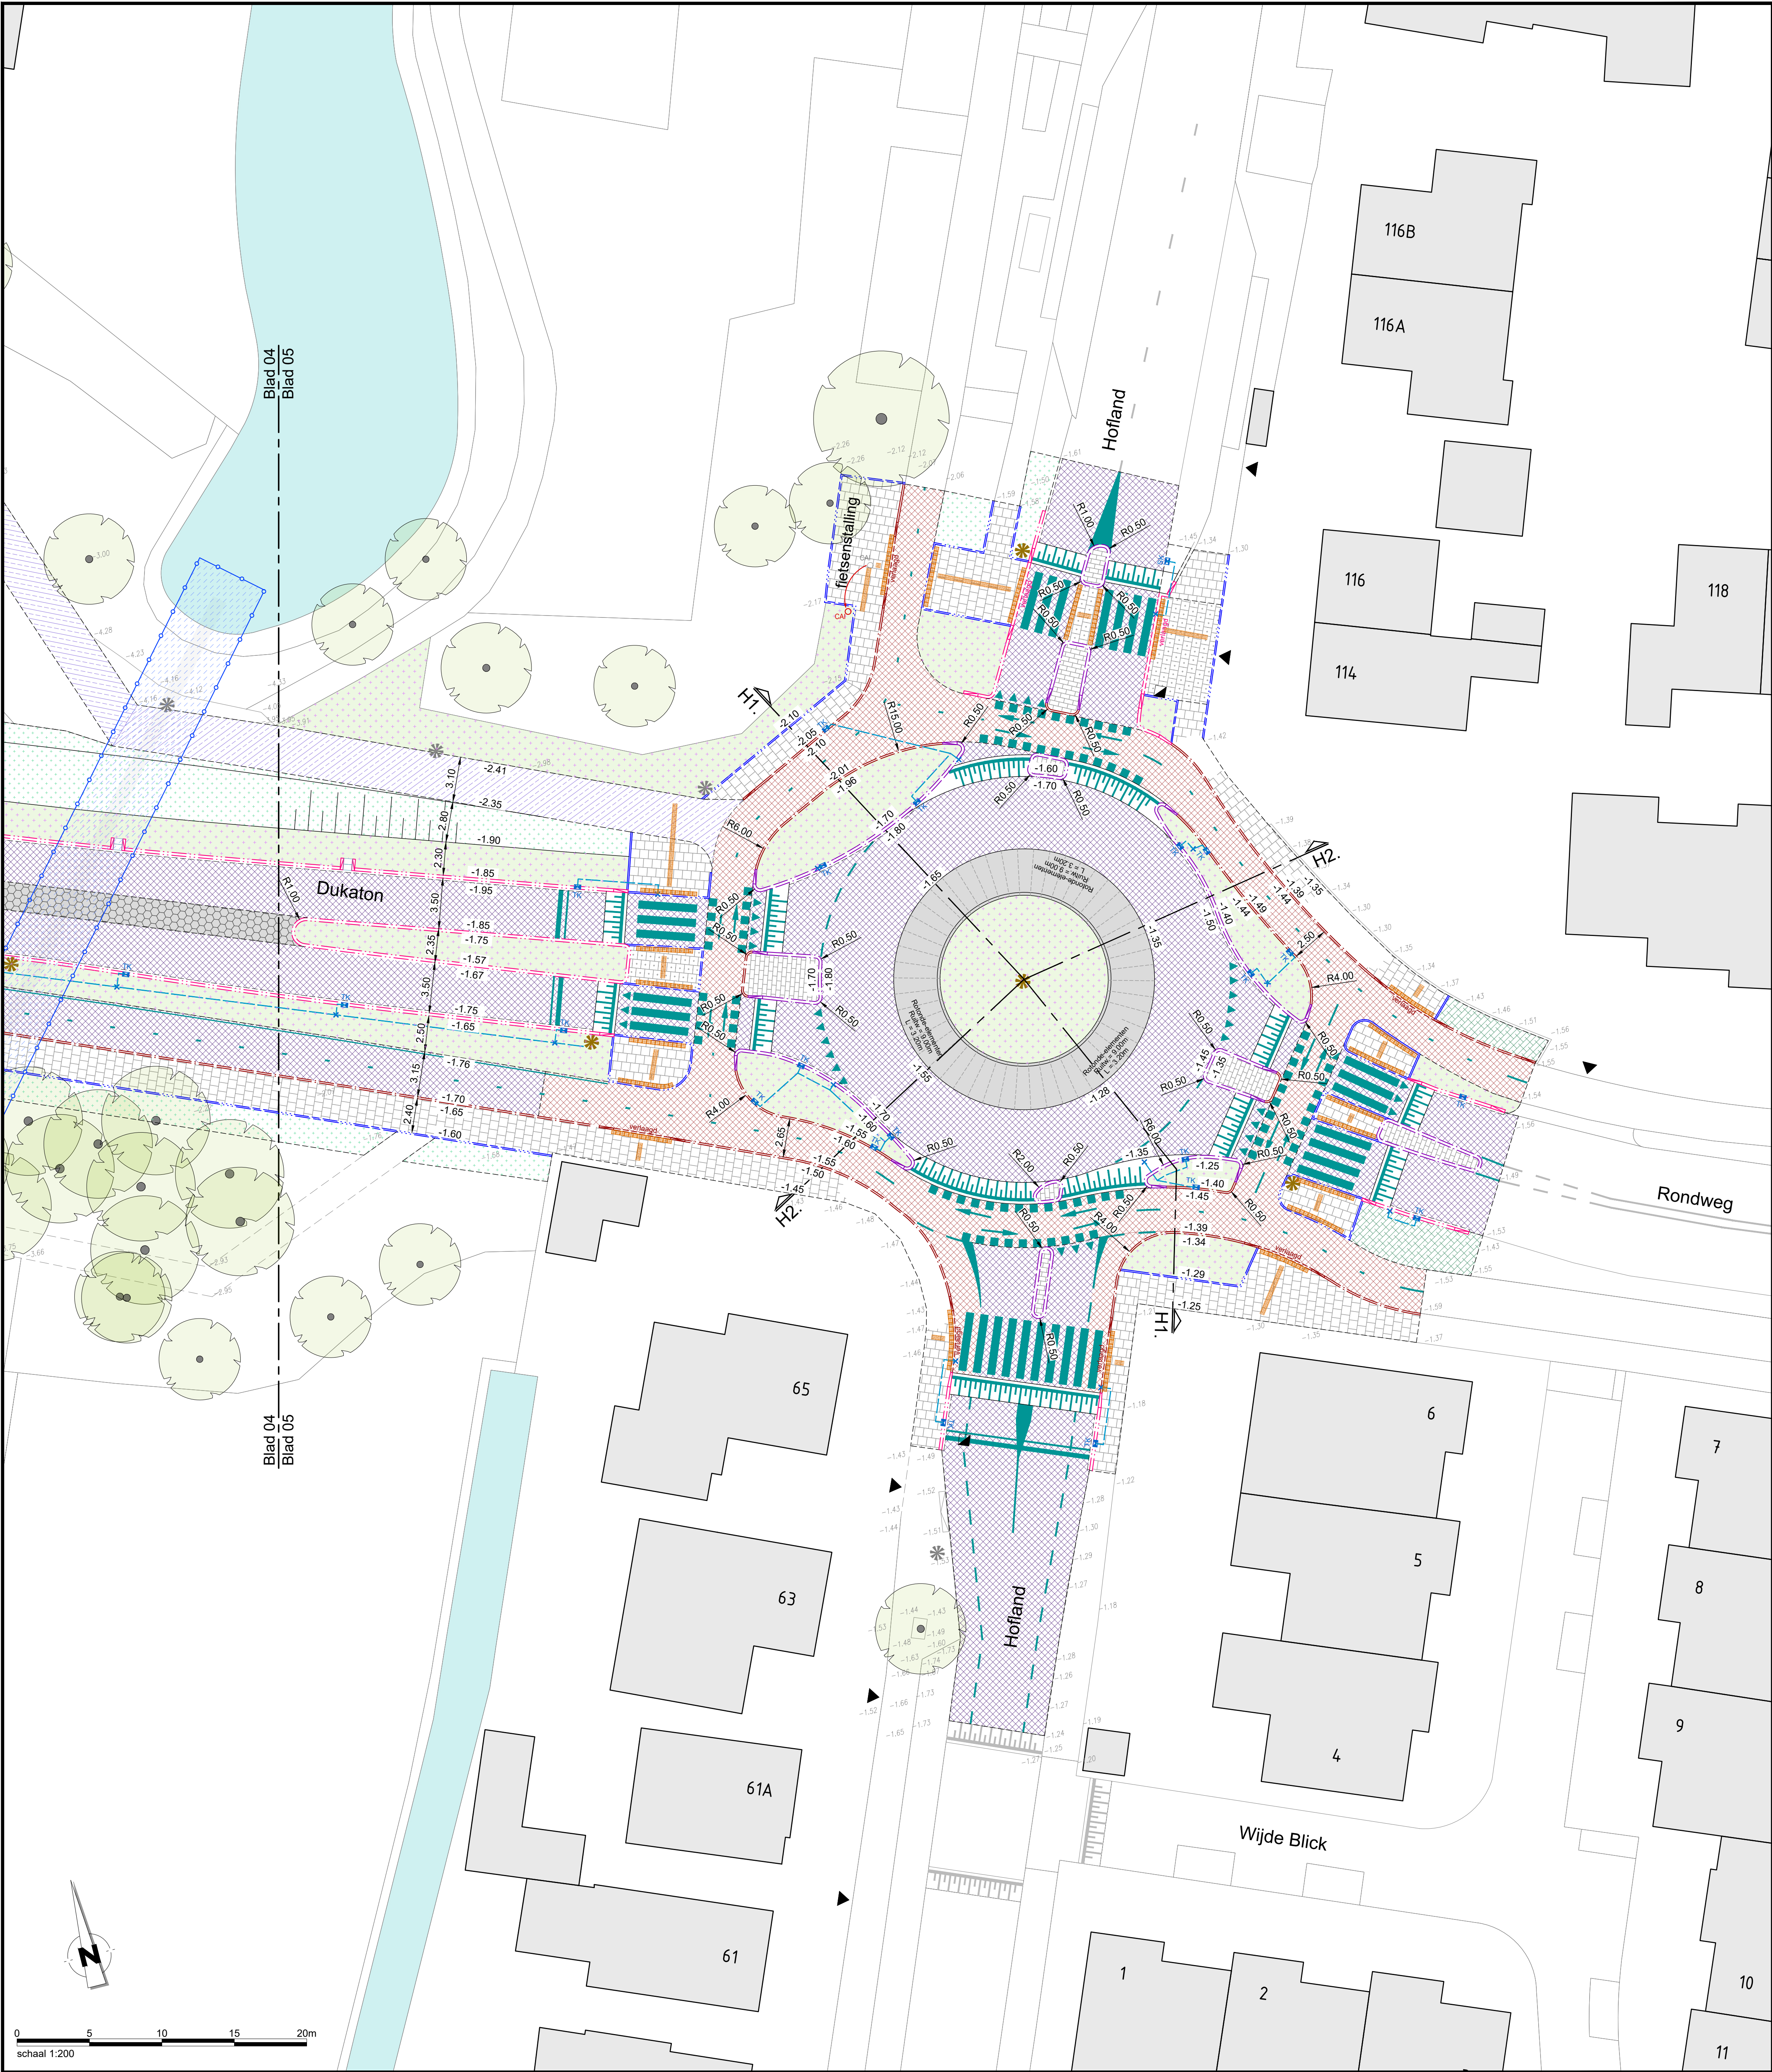

Algemeen

	Bestaande bebouwing Incl. huisnummer/omschrijving (indien bekend)
	Bestaande hoogte In meters t.o.v. N.A.P.
	Nieuwe hoogte In meters t.o.v. N.A.P.

Banden en verhardingen

	Opsluitband Afm. 100x200 mm
	Opsluitband Afm. 150x250 mm
	Trottoirband Afm. 130/150x250 mm
	Trottoirband Afm. 180/200x250 mm Voorzien van gootegel langs de band (ind. verkoopbanden)
	Verlaagde band Inverloopbanden 160/200x250 mm Voorzien van gootegel langs de band
	RWS-band Inverloopbanden 160/200x250 mm Voorzien van gootegel langs de band (ind. verkoopbanden)
	Verlaagde band Inverloopbanden 110/220x250 mm Voorzien van gootegel langs de band
	Rijwielpadband Afm. 40/120x250 mm (ind. verkoopbanden)
	Verlaagde band Inverloopbanden 40/120x250 mm
	Inritblokken Afm. 750x150x500 mm
	Overgangslijn Tussen materialen of bewerkingen
	Asfaltconstructie voorzien van deklaag, kleur: zwart Asfaltbouw conform bestek
	Asfaltconstructie voorzien van rode coating Asfaltbouw conform bestek
	Asfaltconstructie voorzien van deklaag, kleur: grijs Asfaltbouw conform bestek
	Betonstraatstenen KF Keperverband, kleur: grijs Elkboogverband, kleur: grijs Afm. 210x110x50 mm
	Betonstraatstenen WF Halftoensverband, kleur: grijs (betreft: onruddr. bestrijding)
	Betontegels Afm. 300x300x60 mm Afm. 300x300x80 mm Halftoensverband, kleur: grijs
	Gidslijn Noppetegels, 300x300x45 mm Gidslijn (tegels, 300x300x65 mm)
	Betonnen taludblokken Afm. set 1150x1150x150 mm Bestaande uit losse elementen kleur: grijs
	Hergebruik verbandtegels (hergebruik van bestaande materialen) kleur: grijs
	Hergebruik betontegels (hergebruik van bestaande materialen) kleur: grijs
	Hergebruik betontegels (hergebruik van bestaande materialen) kleur: rood

Overige werkzaamheden

	Werkzaamheden duiker Herstellen bestaande duikers Werkzaamheden conform bestek
--	---

Markering en belijning


	Figuratiemarkering Van thermoplaat, kleur: wit Type: -dempmarkering
	Figuratiemarkering Van thermoplaat, kleur: wit Type: -bodemmarkering, 500x500 mm
	Figuratiemarkering Van thermoplaat, kleur: wit Type: -haaielandmarkering, 500x500 mm
	Figuratiemarkering Van thermoplaat, kleur: wit Type: -haaielandmarkering, 300x300 mm
	Figuratiemarkering Van thermoplaat, kleur: wit Type: -VOP-markering, 400x500 mm
	Figuratiemarkering Van thermoplaat, kleur: wit Type: -waarschuwingstoeleek
	Figuratiemarkering Van thermoplaat, kleur: wit Type: -zone-markering
	Pijlmarkering Van thermoplaat, kleur: wit
	Langtemarkering Van thermoplaat, kleur: wit Type: -doorgaand
	Langtemarkering Van thermoplaat, kleur: wit Type: -0.50 - 0.50 streep
	Langtemarkering Van thermoplaat, kleur: wit Type: -1 - 1 streep
	Langtemarkering Van thermoplaat, kleur: wit Type: -0.30 - 2.70 streep
	Figuratiemarkering Van verkeersveiligheidsteegel, 500x500x66 mm Type: -bodemmarkering
	Figuratiemarkering Van verkeersveiligheidsteegel, 500x500x66 mm Type: -haaielandmarkering

Straatmeubilair

	Putrand en deksel Handhaven Op hoogte stellen
	Kolk Straatkolk, Type: conform bestek Trottoirkolk, Type: conform bestek (aansluiten op bestaande kolkleiding)
	Slokop Type: conform bestek (exacte locatie in het werk bepalen)
	Uitstroom regenwater Bestaande uit: - Infiltratiebanden (2 stuks) - Grastbetontegels (2 stuks)
	Lichtmast Handhaven Nieuw (door derden)
	Betonnen afzetpaal Hergebruik van bestaande materialen

Groenvoorzieningen

	Beplanting (door derden)
	Blommrijk grasland (door derden)
	Gras
	Verlaagde berm
	Bestaande boom Handhaven

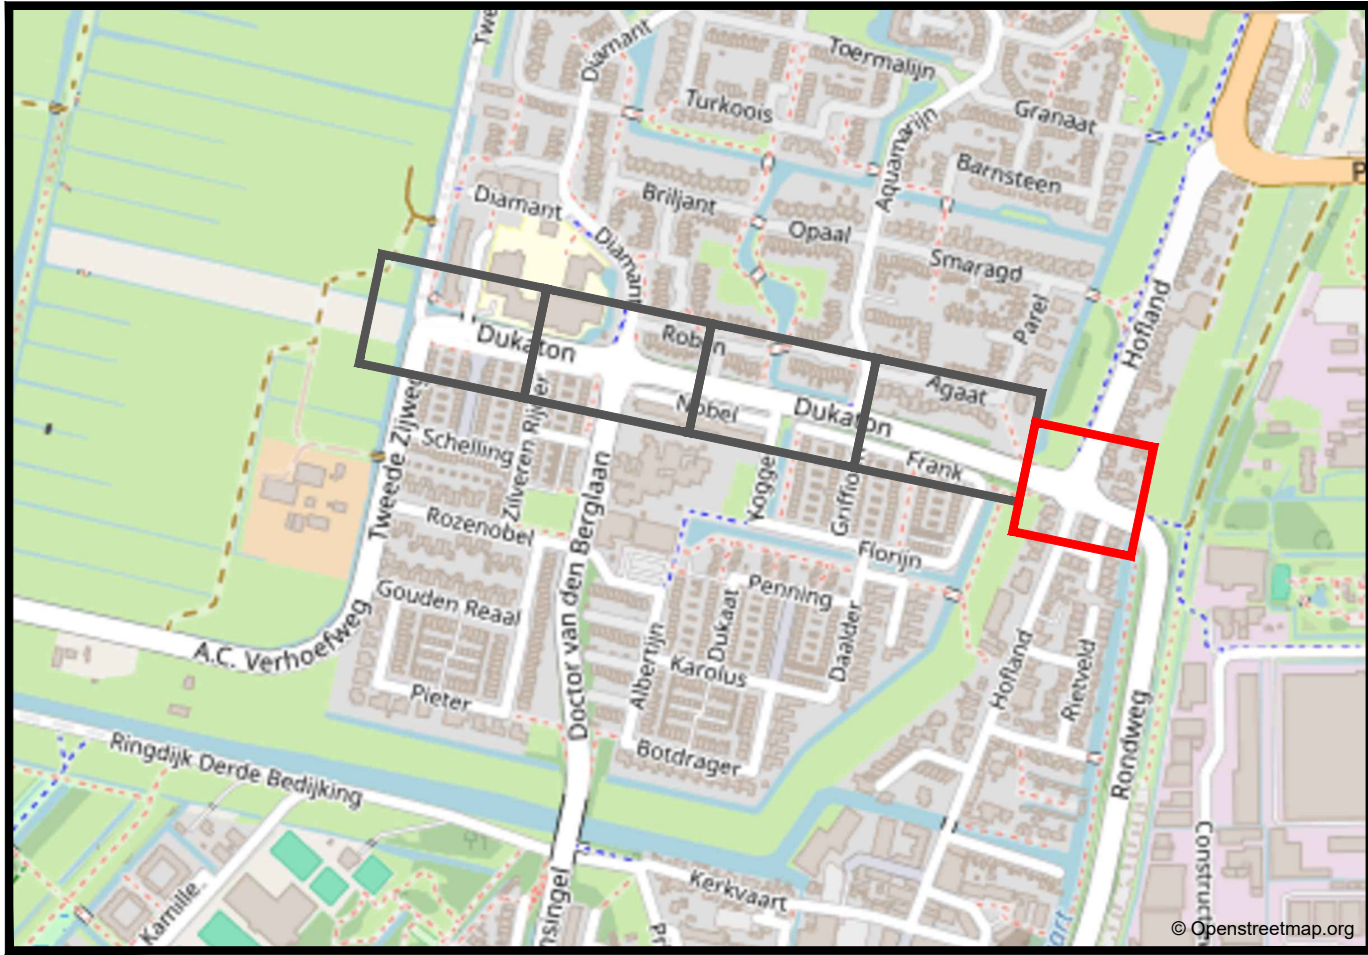

Overzicht van de situatie



Algemeen

- Alle hoogtematen in meters t.o.v. N.A.P.
- Alle maten in meters en materialen in mm, tenzij anders aangegeven.
- De ligging van de kabels en leidingen is indicatief. Exacte locatie bepalen d.m.v. proefleunen.
- De ligging van de huissansluitingen is indicatief. Exacte locatie in het werk te bepalen.
- Deze tekening is gebaseerd op de BGT (d.d. 25-10-2024) en aangevuld met meetgegevens van d.d. 06-10-2024 en 22-09-2025

A	Wijz.	Datum	Omschrijving	MVE	MvR	EE
				Est.	Sec.	Acc.

Opdrachtgever : Gemeente De Ronde Venen	Status: D E F I N I T I E F	Tekeningnummer: B02-D-05
Project : Herinrichting Dukaton te Mijdrecht	Projectnummer : 25NW78102	Datum : 09-01-2026
Beleidsnummer : 2026-01	Schaal : 1:200	Getekend: M. Veltkamp
Omschrijving: Bestektekening Nieuwe inrichting, Blad 05/05	Papierformaat : 841 x 841 mm	Gecontroleerd: M. van Reinswoude
	Akkoord: E. Ellander	