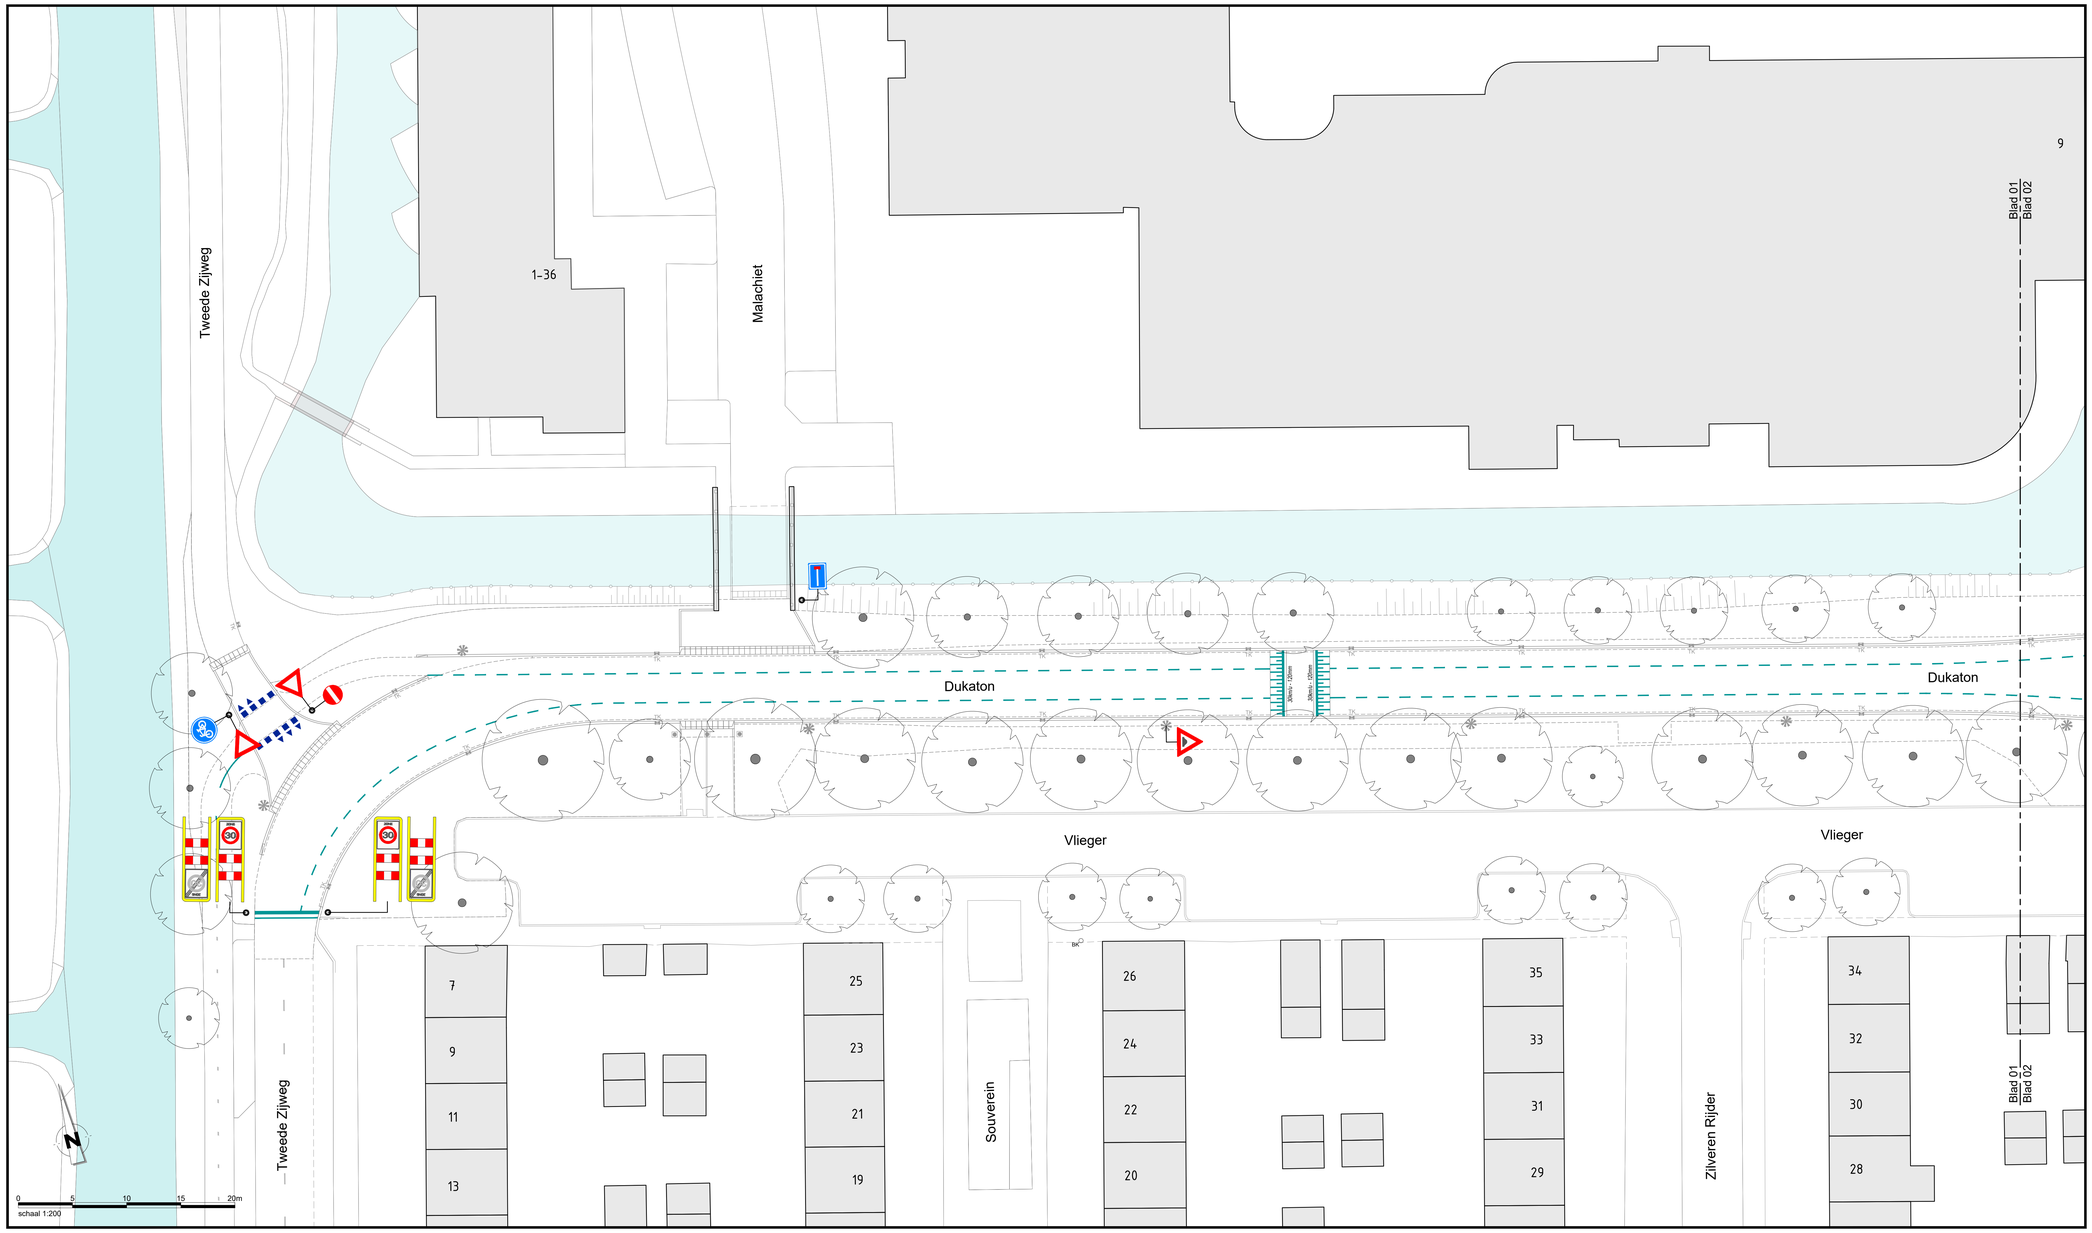

Markering en belijning

Figuratiemarkering
Van thermoplast, kleur: wit
Type : drempelmarkering

Figuratiemarkering
Van thermoplast, kleur: wit
Type : blokmarkering, 500x500 mm

Figuratiemarkering
Van thermoplast, kleur: wit
Type : haaientandmarkering, 500x500 mm

Figuratiemarkering
Van thermoplast, kleur: wit
Type : haaientandmarkering, 300x300 mm

Figuratiemarkering
Van thermoplast, kleur: wit
Type : VOP-markering, 4000x500 mm

Figuratiemarkering
Van thermoplast, kleur: wit
Type : waarschuwingsdriehoek

Figuratiemarkering
Van thermoplast, kleur: wit
Type : zone-markering

Pijlmarkering
Van thermoplast, kleur: wit

Lengtemarkering
Van thermoplast, kleur: wit
Type : doorgaand

Lengtemarkering
Van thermoplast, kleur: wit
Type : 0.50 - 0.50 streep

Lengtemarkering
Van thermoplast, kleur: wit
Type : 1 - 1 streep

Lengtemarkering
Van thermoplast, kleur: wit
Type : 0.30 - 2.70 streep

Figuratiemarkering
Van verkeersveiligheidsstegels, 500x500x95 mm
Type : blokmarkering

Figuratiemarkering
Van verkeersveiligheidsstegels, 500x500x95 mm
Type : haaientandmarkering

Gidslijnen

Gidslijn
Noppenlegels, 300x300x85 mm
Geleidelijnegels, 300x300x85 mm

Snelheid

A01-30zb

A02-30ze

Gesloten verklaring

C02

Voorrang

B06

Rijrichting

D01

BB22+D02ro

Parkeren en stilstaan

E01

Verkeersregels

G11

Waarschuwingen

J21

J38

Informatie

L02

L02f

L08

Onderborden

OB503

Snelheid, portaal

A01-30zb_BB15-2

A02-30ze_BB15-2

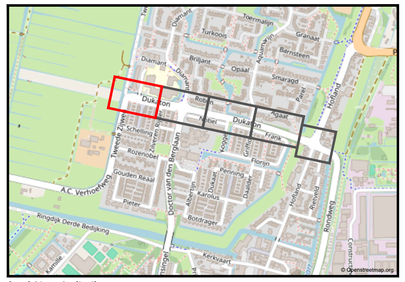
Dukaton
Rondweg
Dukaton
Frans
Jaar
Jaar
Noord
Noord
Tweede Zijweg
A.C. Schelling
Zilverenrijder
Malachiet
Bozenjoer
Gouden Balk
Pieter
Doctor van den Berghlaan
Vlieger
Vlieger
Peper
Peper
Zilverenrijder
Noord
Noord
Rondweg
Rondweg
Rondweg