


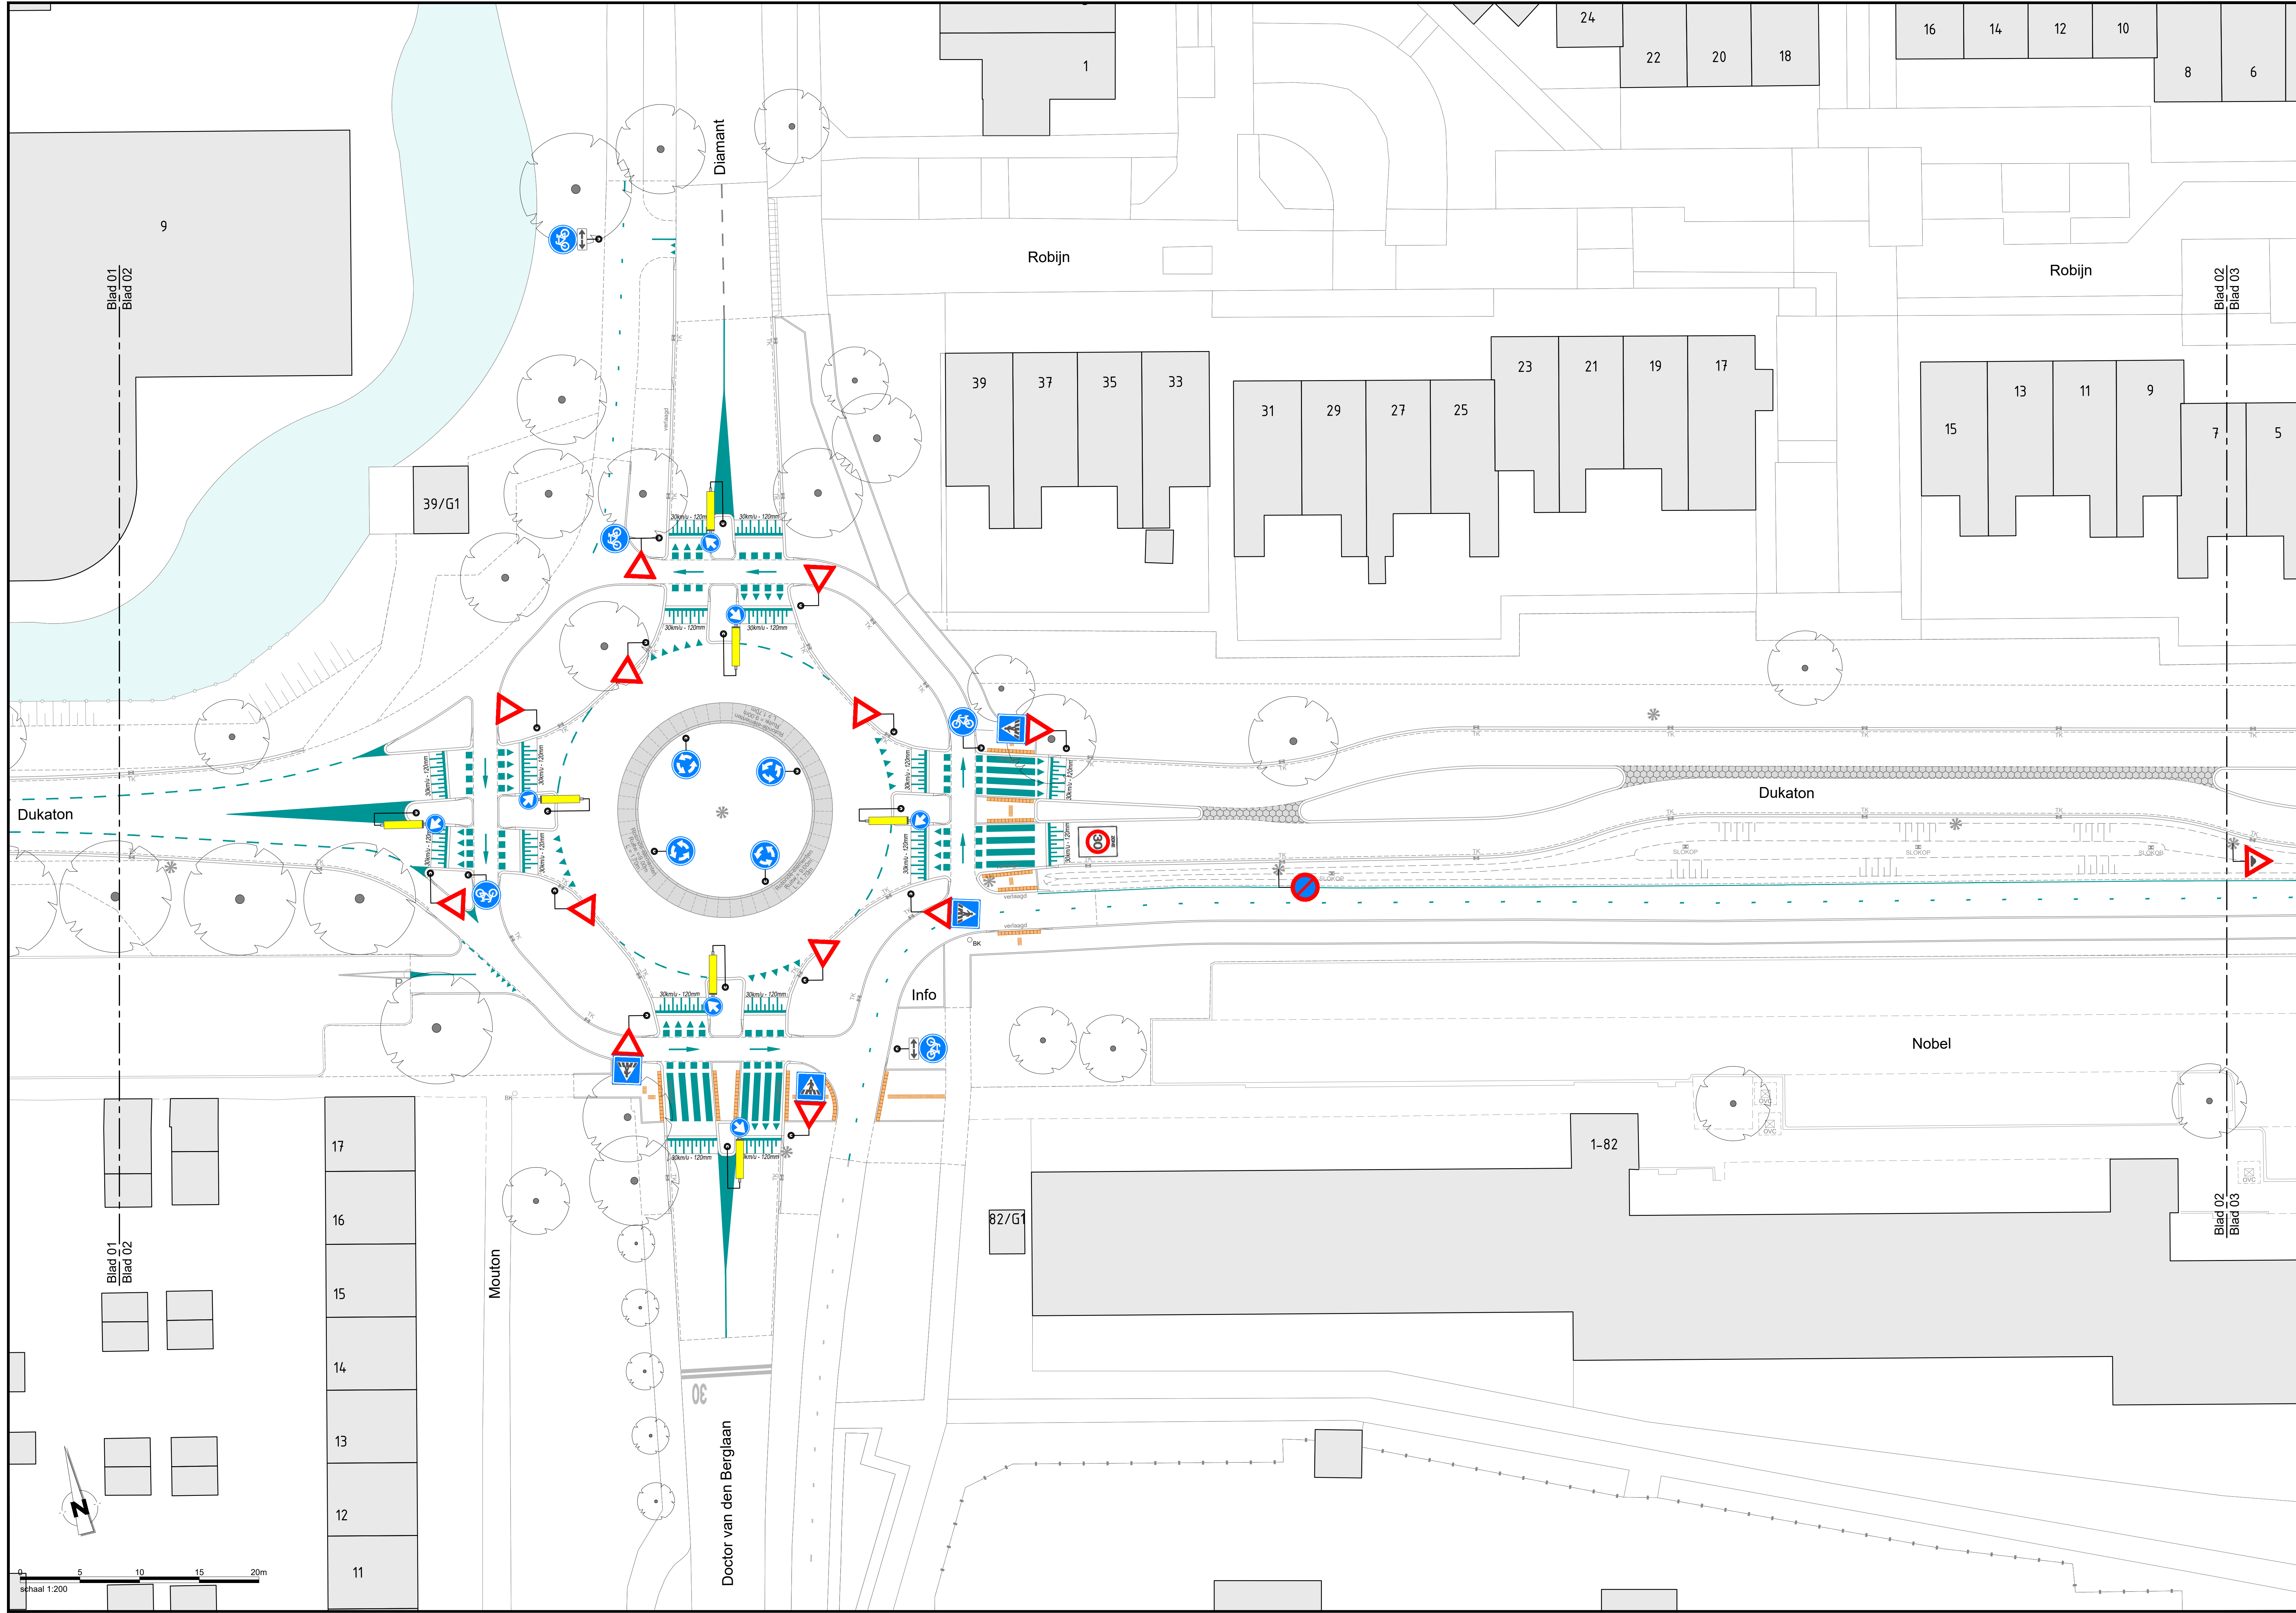

Markering en belijning

- Figuratemarkering**
Van thermoplast, kleur: wit
Type: drempelmarkering
- Figuratemarkering**
Van thermoplast, kleur: wit
Type: haasrandmarkering, 500x500 mm
- Figuratemarkering**
Van thermoplast, kleur: wit
Type: haasrandmarkering, 500x500 mm
- Figuratemarkering**
Van thermoplast, kleur: wit
Type: haasrandmarkering, 300x300 mm
- Figuratemarkering**
Van thermoplast, kleur: wit
Type: VOF-markering, 400x500 mm
- Figuratemarkering**
Van thermoplast, kleur: wit
Type: waarschuwingsdriehoek
- Figuratemarkering**
Van thermoplast, kleur: wit
Type: zone-markering
- Pijlmarkering**
Van thermoplast, kleur: wit
- Lengtemarkering**
Van thermoplast, kleur: wit
Type: doorgaand
- Lengtemarkering**
Van thermoplast, kleur: wit
Type: 0,50 - 0,50 streep
- Lengtemarkering**
Van thermoplast, kleur: wit
Type: 1 - 1 streep
- Lengtemarkering**
Van thermoplast, kleur: wit
Type: 0,30 - 2,70 streep
- Figuratemarkering**
Van verkeersveiligheidspleg, 500x500x85 mm
Type: bodemarkering
- Figuratemarkering**
Van verkeersveiligheidspleg, 200x500x85 mm
Type: haasrandmarkering

Gidslijnen

- Gidslijn**
Kegelspleg, 300x300x85 mm
Geschildtepleg, 300x300x85 mm

Snelheid

- A01-30zb
- A02-30ze

Gesloten verklaring

- C02

Voorrang

- B06

Rijrichting

- D01
- BB22+D02zo

Parkeren en stilstaan

- E01

Verkeersregels

- G11

Waarschuwingen

- J21
- J38

Informatie


- L02
- L02f
- L08

Onderborden

- OB503

Snelheid, portaal

- A01-30zb_BB15-2
- A02-30ze_BB15-2

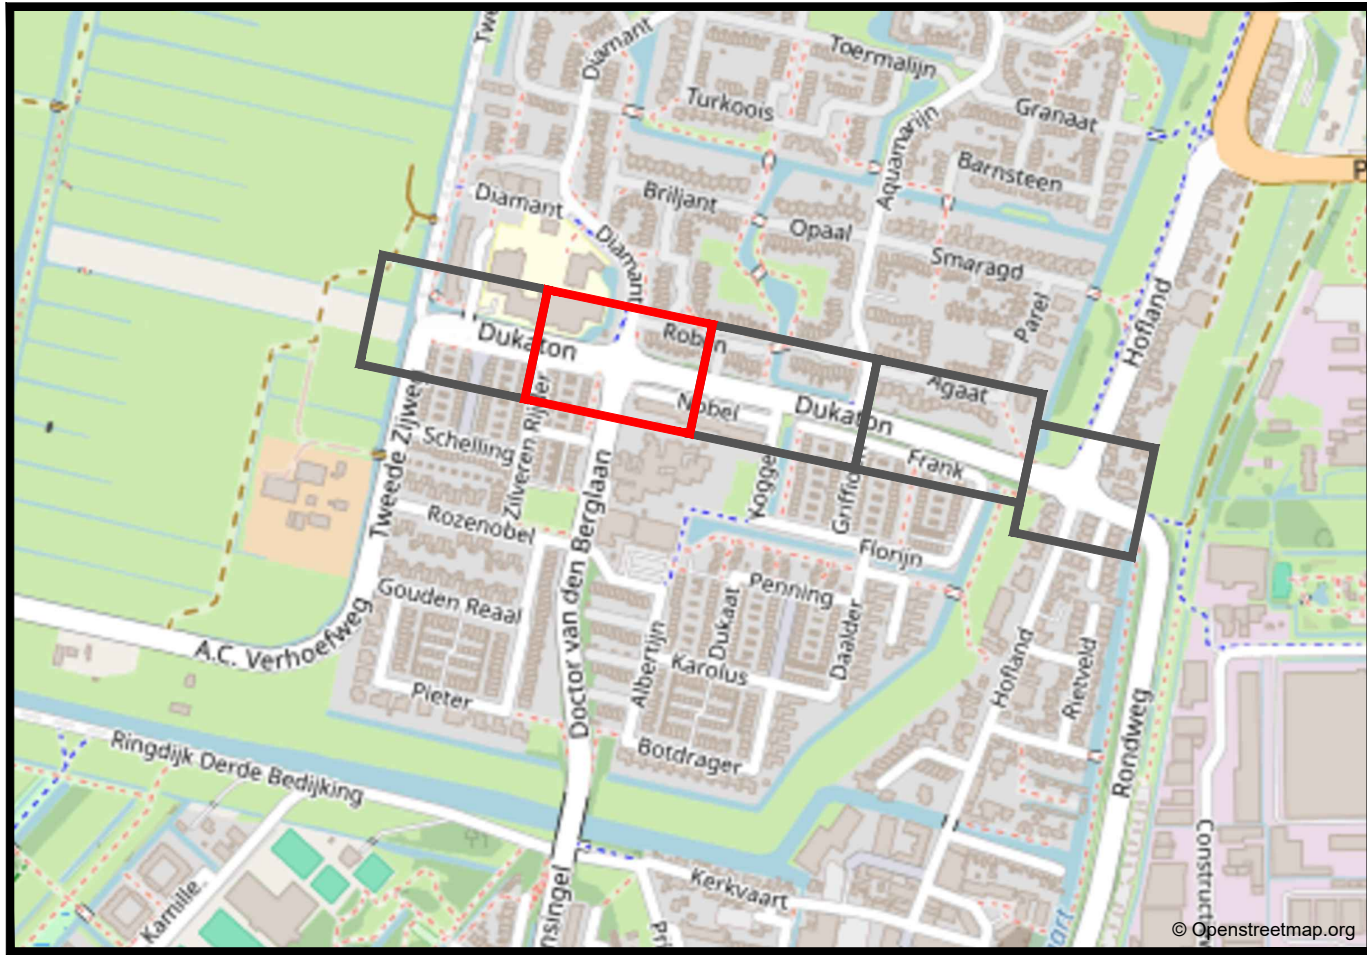

Overzicht van de situatie

Algemeen

- Alle hoogtematen in meters t.o.v. N.A.P.
- Alle maten in meters en materialen in mm, tenzij anders aangegeven.
- De ligging van de kabels en leidingen is indicatief. Exacte lokatie bepalen d.m.v. profielseuven.
- De ligging van de huisaansluitingen is indicatief. Exacte lokatie in het werk te bepalen.
- Deze tekening is gebaseerd op de BGT (d.d. 25-10-2024) en aangevuld met meetgegevens van d.d. 06-10-2024 en 22-09-2025

A	25-07-2026	Diverse kleine aanpassingen op verzoek van de opdrachtgever	MVE	MuR	EIE
WU:	Belen	Ontwerping	Det	Det	AUX

Opdrachtgever : Gemeente De Ronde Venen	Status : DEFINITIEF	Tekeningnummer : B04-D-02
Project : Herinrichting Dukaton te Mijdrecht	Datum : 09-01-2026	Getekend : M. Veltkamp
Besteknummer : 2926-01	Schaal : 1:200	Gecontroleerd : M. van Renswoude
Omschrijving : Bestektekening Nieuwe verkeersborden, Blad 02/05	Papierformaat : 1189 x 841 (A4)	Akkoord : E. Eliaander