


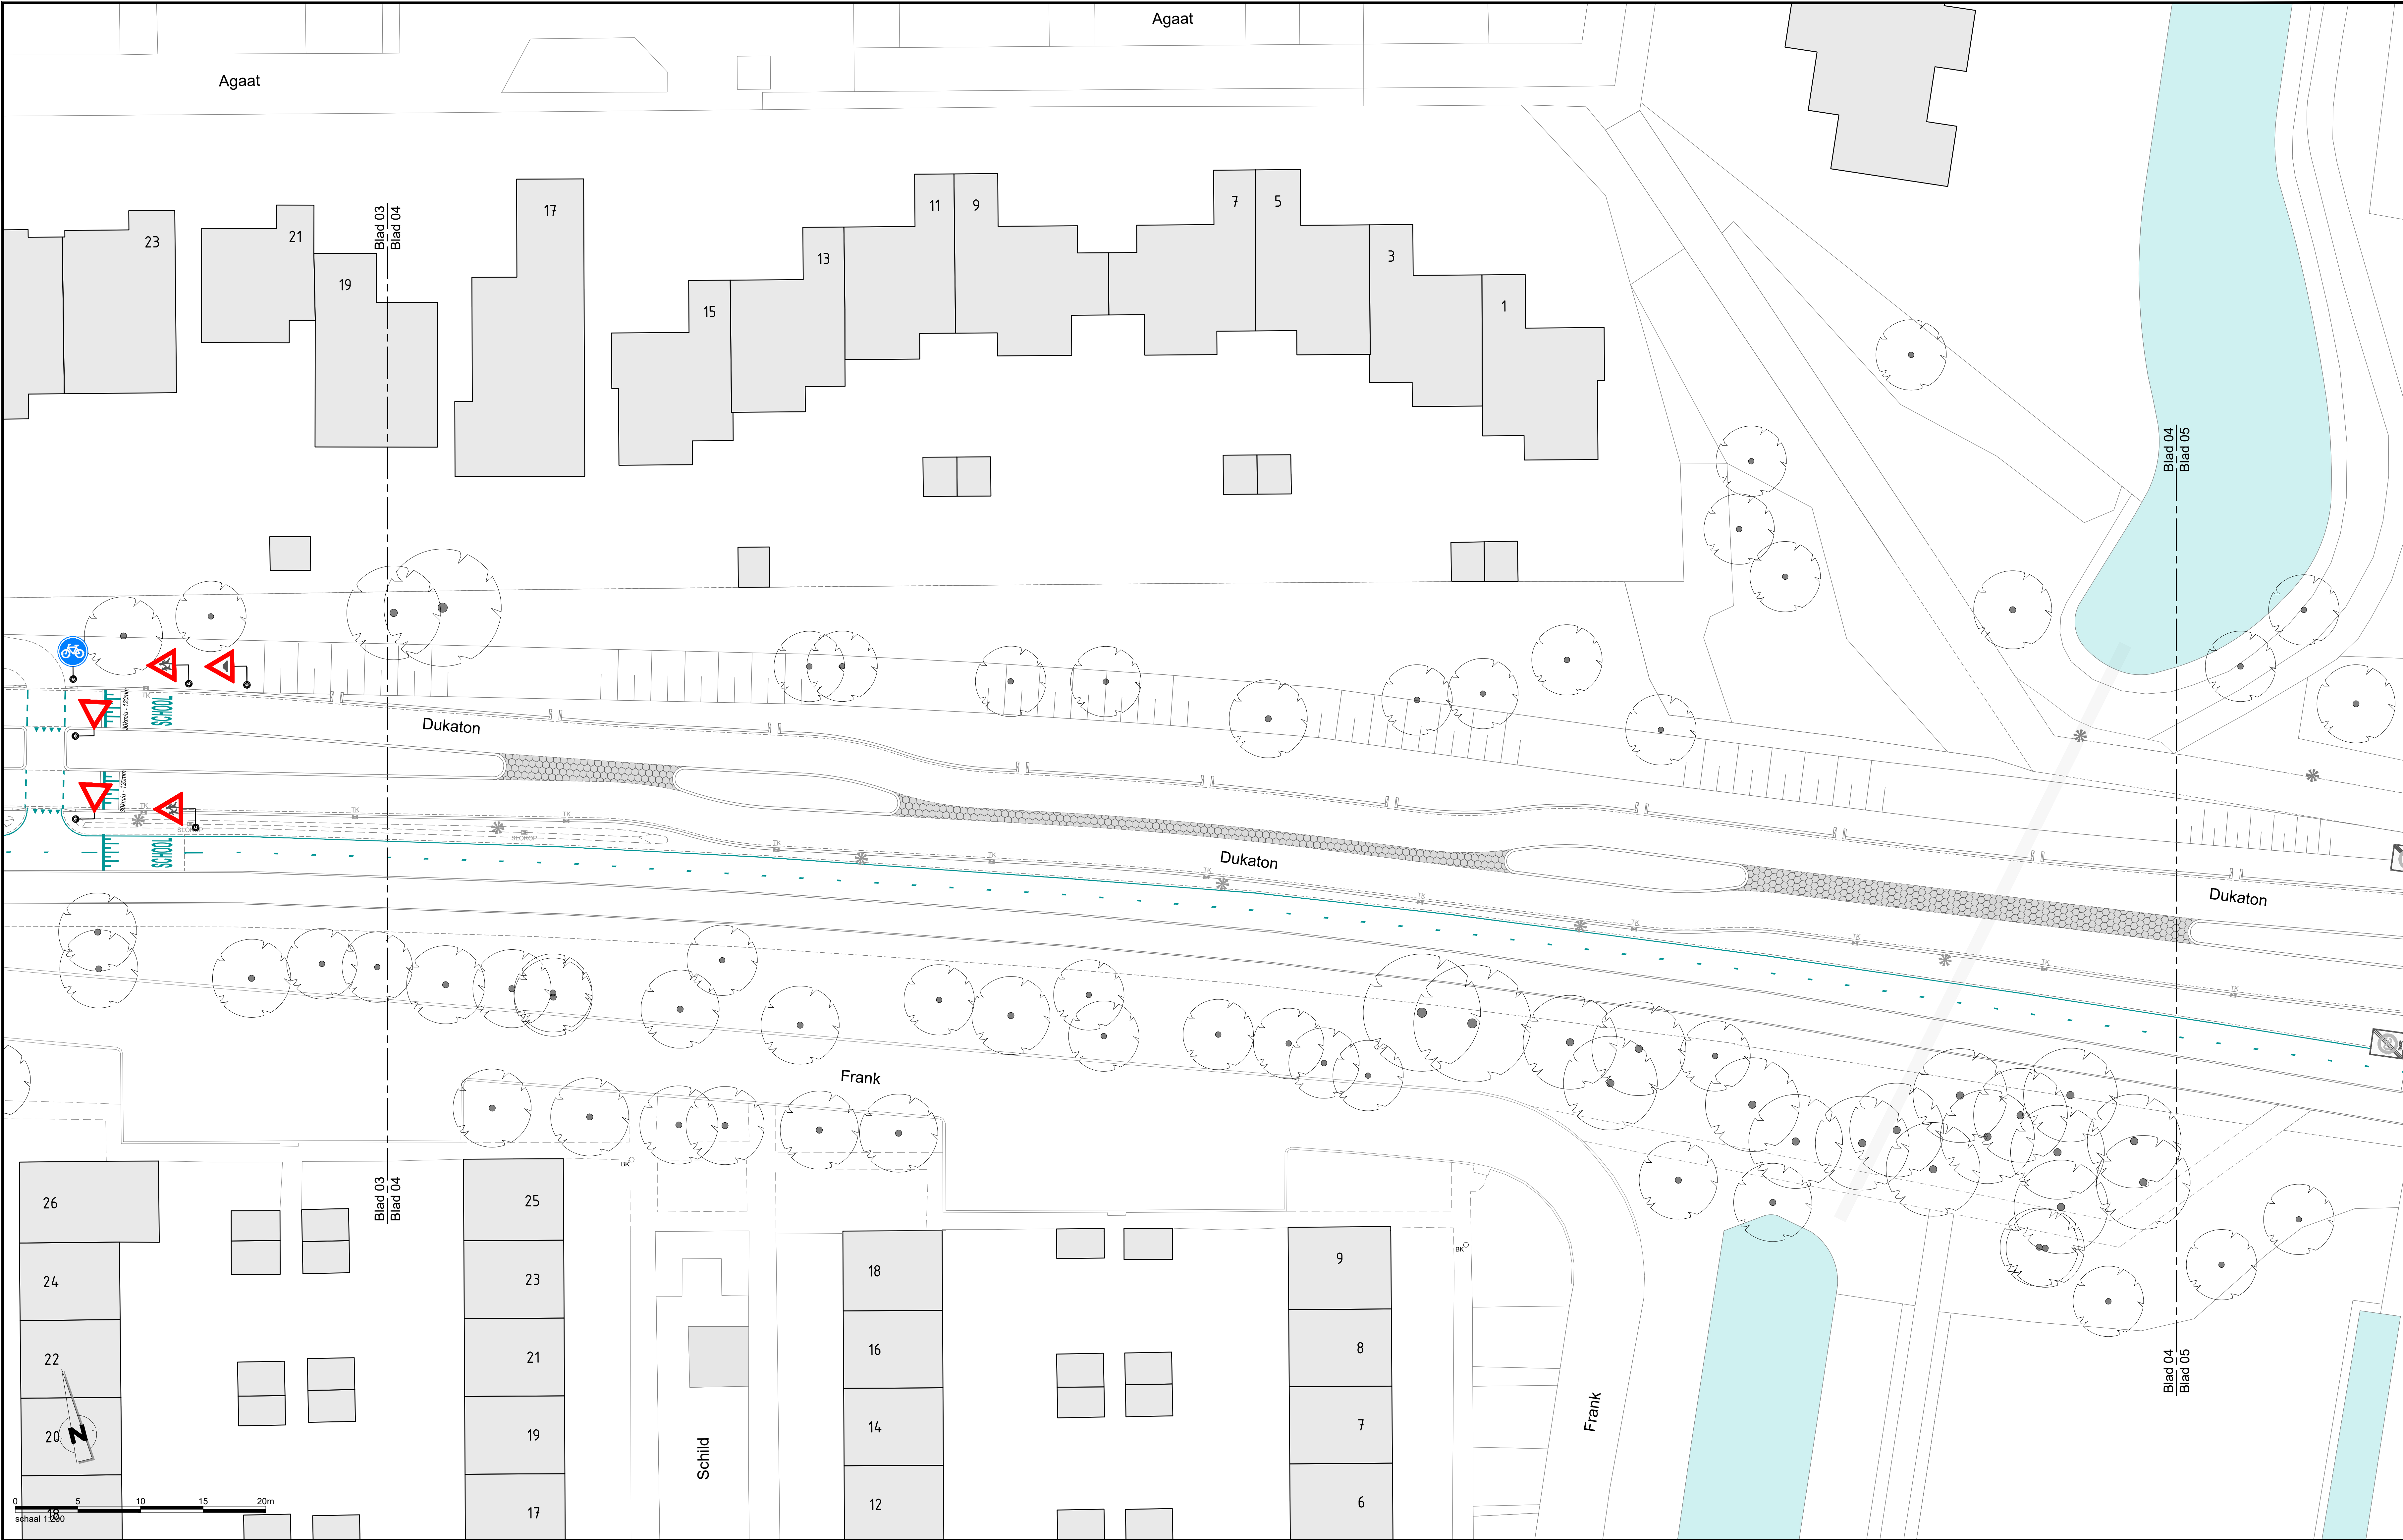

Markering en belijning

- Figuratemarkering**
Van thermoplast, kleur: wit
Type: drempelmarkering
- Figuratemarkering**
Van thermoplast, kleur: wit
Type: haasrandmarkering, 500x500 mm
- Figuratemarkering**
Van thermoplast, kleur: wit
Type: haasrandmarkering, 500x500 mm
- Figuratemarkering**
Van thermoplast, kleur: wit
Type: haasrandmarkering, 300x300 mm
- Figuratemarkering**
Van thermoplast, kleur: wit
Type: VQR-markering, 400x500 mm
- Figuratemarkering**
Van thermoplast, kleur: wit
Type: waarschuwingsdriehoek
- Figuratemarkering**
Van thermoplast, kleur: wit
Type: zone-markering
- Pijlmarkering**
Van thermoplast, kleur: wit
- Lengtemarkering**
Van thermoplast, kleur: wit
Type: doorgaand
- Lengtemarkering**
Van thermoplast, kleur: wit
Type: 0.50 - 0.50 streep
- Lengtemarkering**
Van thermoplast, kleur: wit
Type: 1 - 1 streep
- Lengtemarkering**
Van thermoplast, kleur: wit
Type: 0.30 - 2.70 streep
- Figuratemarkering**
Van verkeersveiligheidsgele, 500x500x95 mm
Type: blokmarkering
- Figuratemarkering**
Van verkeersveiligheidsgele, 500x500x95 mm
Type: blokmarkering

Gidslijnen

- Gidslijn**
Nepersigheids, 300x300x85 mm
Gidslijstegels, 300x300x85 mm

Snelheid

- A01-30zb
- A02-30ze

Gesloten verklaring

- C02

Voorrang

- B06

Rijrichting

- D01
- BB22+D02zo

Parkeren en stilstaan

- E01

Verkeersregels

- G11

Waarschuwingen

- J21
- J38

Informatie


- L02
- L02f
- L08

Onderborden

- OB503

Snelheid, portaal

- A01-30zb_BB15-2
- A02-30ze_BB15-2

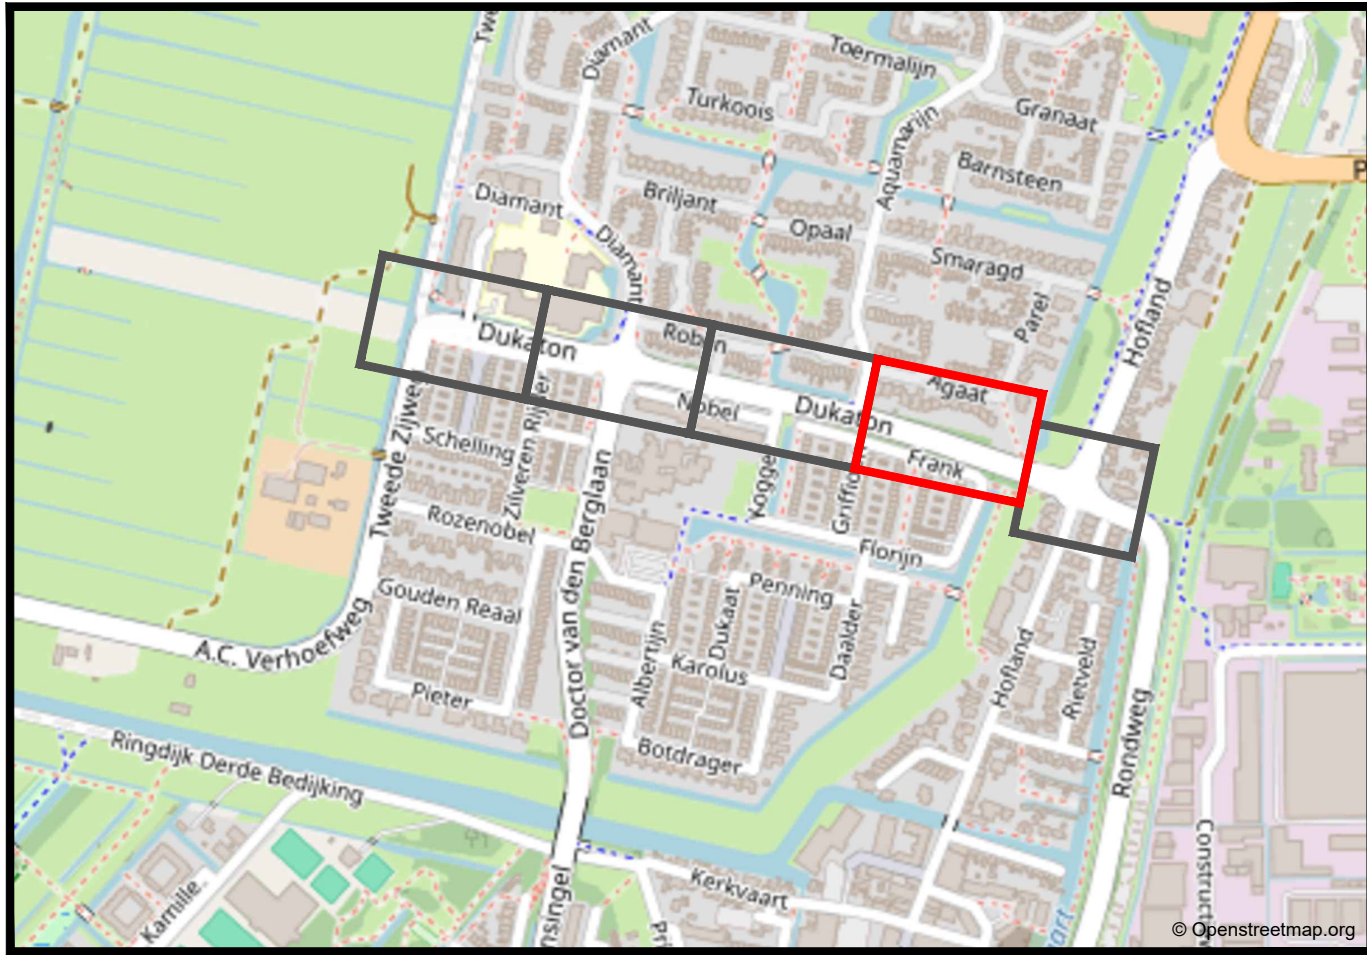

Overzicht van de situatie

Algemeen
- Alle hoogtes in meters t.o.v. N.A.P.
- Alle maten in meters en millimeters in mm, tenzij anders aangegeven.
- De ligging van de kabels en leidingen is indicatief. Exakte lokale bepalen d.m.v. profielseuven.
- De ligging van de huisaansluitingen is indicatief. Exakte lokale in het werk te bepalen.
- Deze tekening is gebaseerd op de BGT (d.d. 25-10-2024) en aangevuld met meetgegevens van d.d. 06-10-2024 en 22-09-2025

Opdrachtgever : Gemeente De Ronde Venen	Status : DEFINITIEF	Tekeningnummer : B04-D-04
Project : Herinrichting Dukaton te Mijdrecht	Datum : 09-01-2026	Getekend : M. Veltkamp
Besteknummer : 2926-01	Schaal : 1:200	Gecontroleerd : M. van Renswoude
Omschrijving : Bestektekening Nieuwe verkeersborden, Blad 04/05	Papierformaat : 1189 x 841 (A4)	Akkoord : E. Eliaender