


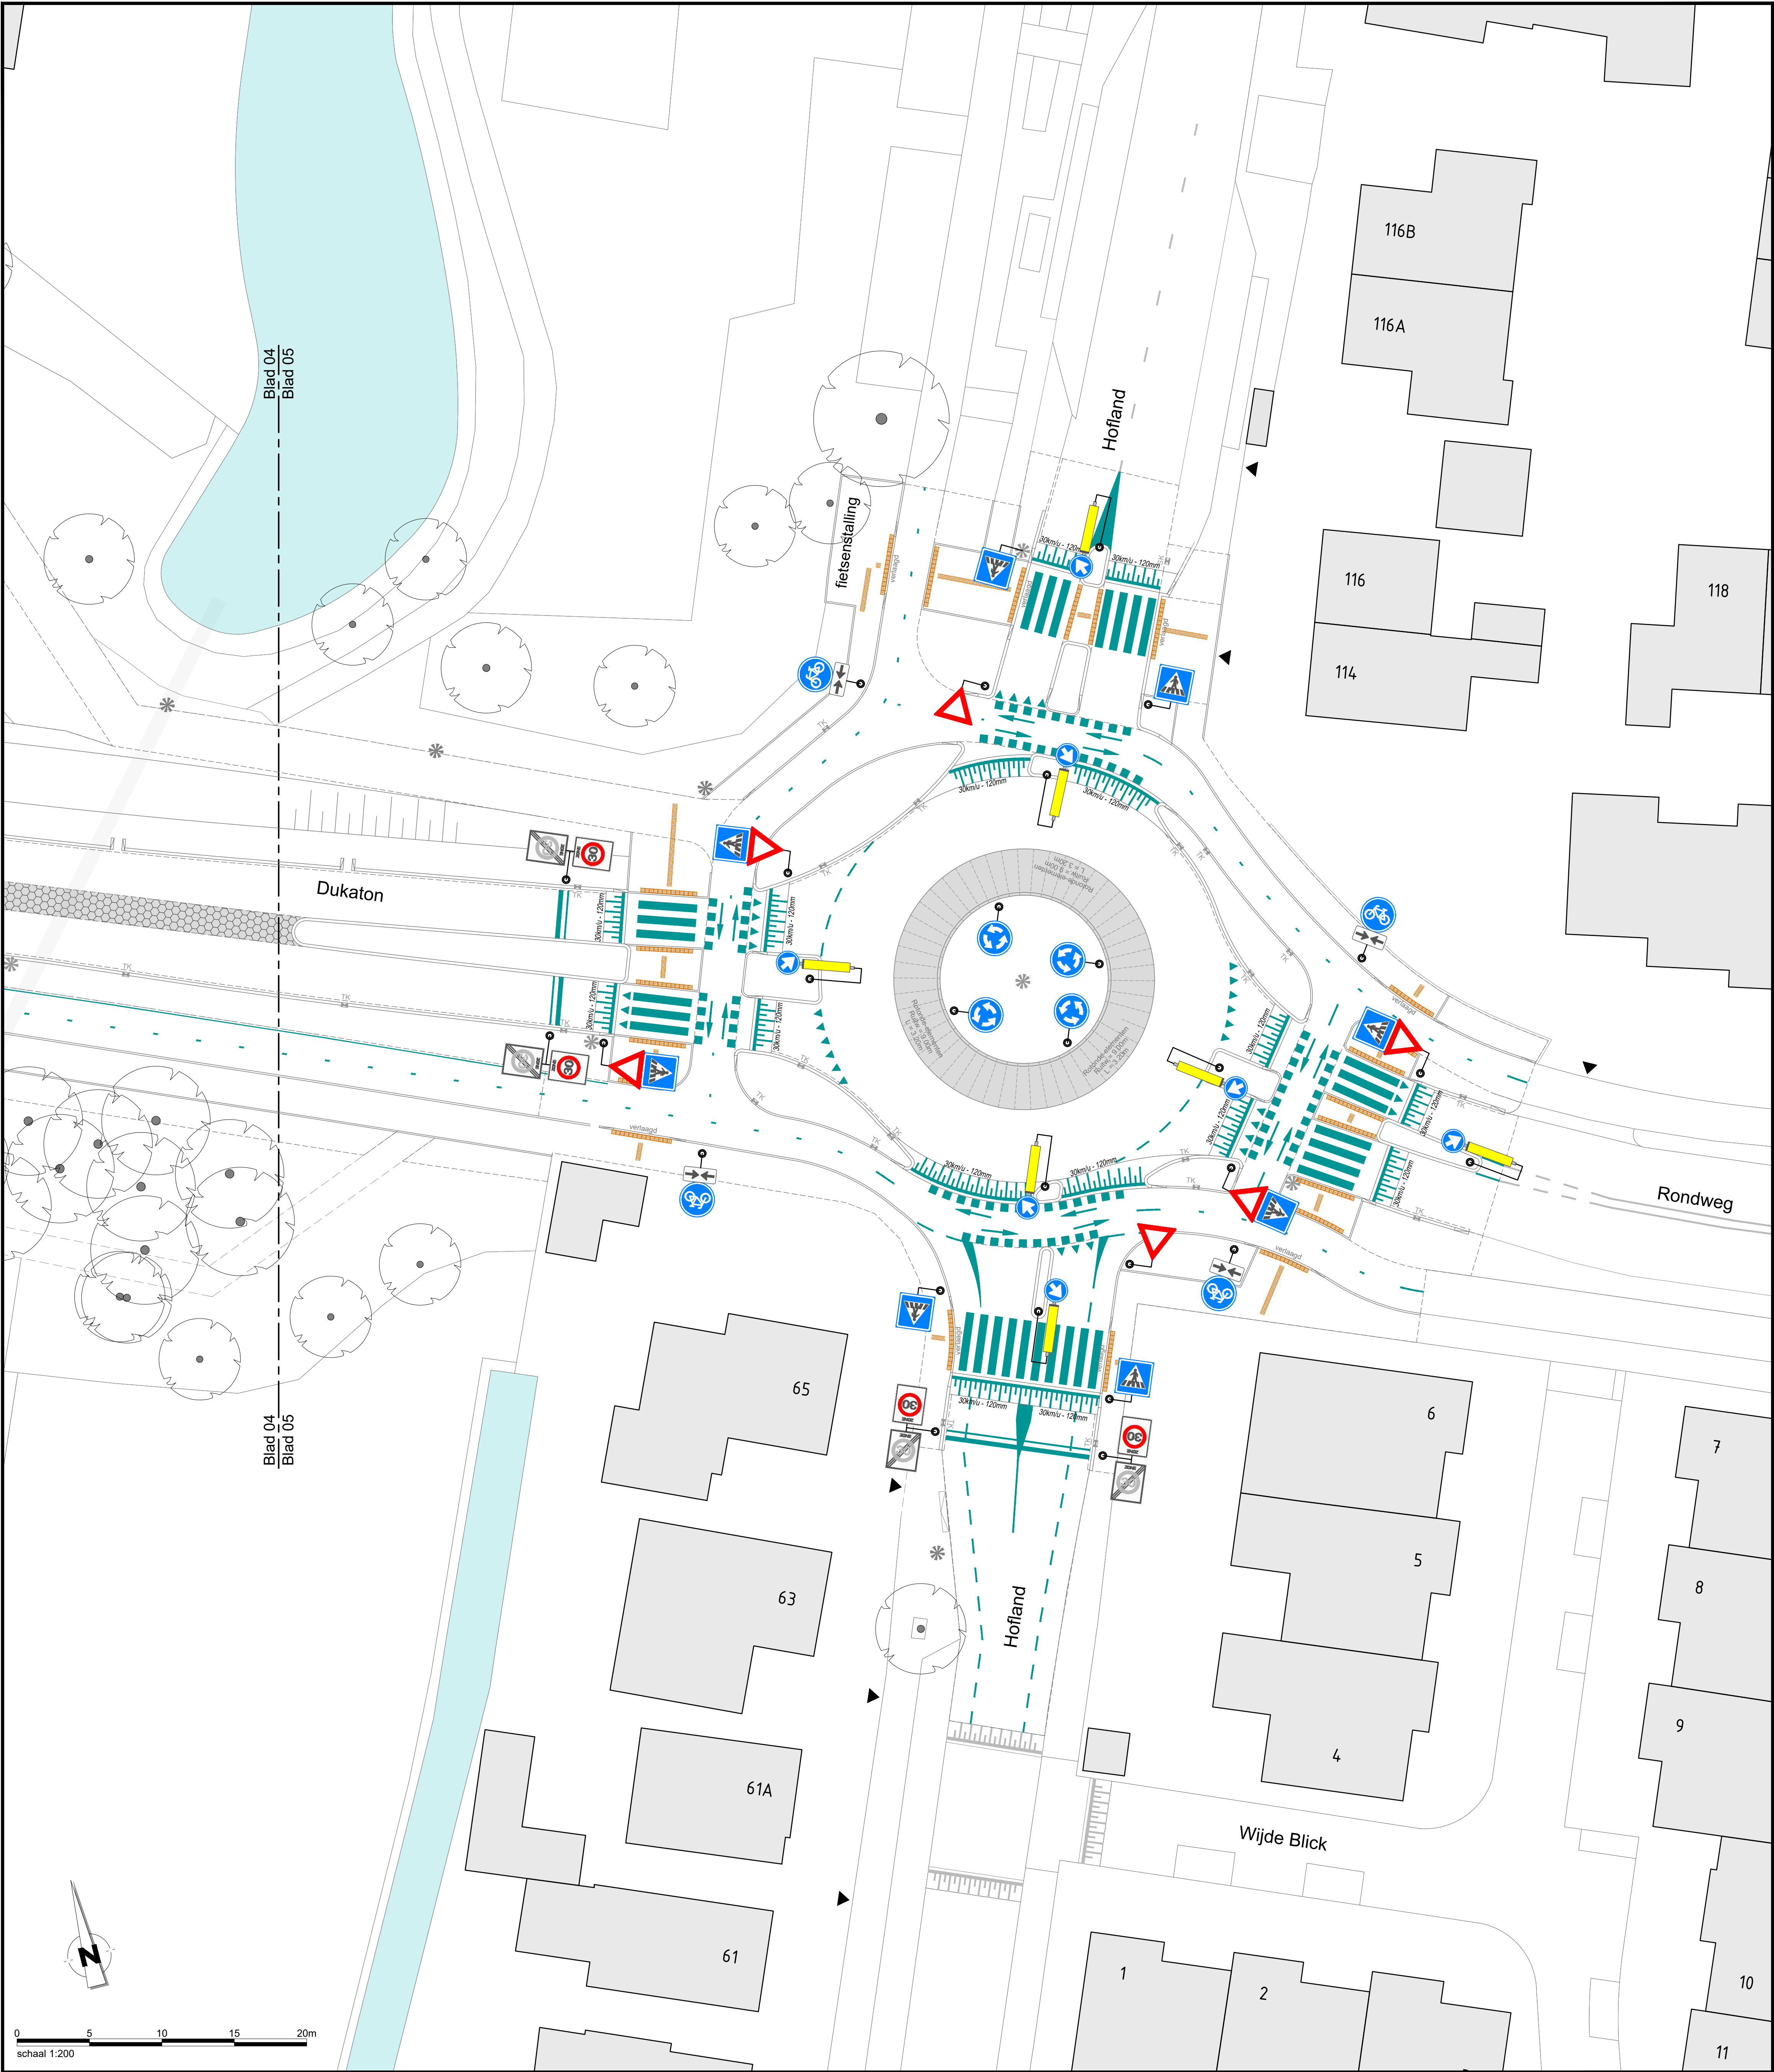

### Markering en belijning

- Figuratiemarkering**  
Van thermoplast, kleur: wit  
Type - drempelmarkering
- Figuratiemarkering**  
Van thermoplast, kleur: wit  
Type - blokmarkering, 500x500 mm
- Figuratiemarkering**  
Van thermoplast, kleur: wit  
Type - haaielandmarkering, 500x500 mm
- Figuratiemarkering**  
Van thermoplast, kleur: wit  
Type - haaielandmarkering, 300x300 mm
- Figuratiemarkering**  
Van thermoplast, kleur: wit  
Type - VOP-markering, 400x500 mm
- Figuratiemarkering**  
Van thermoplast, kleur: wit  
Type - waarschuwingdriehoek
- Figuratiemarkering**  
Van thermoplast, kleur: wit  
Type - zone-markering
- Pijlmarkering**  
Van thermoplast, kleur: wit
- Lengtemarkering**  
Van thermoplast, kleur: wit  
Type - doorgaand
- Lengtemarkering**  
Van thermoplast, kleur: wit  
Type - 0.30 - 0.50 streep
- Lengtemarkering**  
Van thermoplast, kleur: wit  
Type - 1 - 1 streep
- Lengtemarkering**  
Van thermoplast, kleur: wit  
Type - 0.30 - 2.70 streep
- Figuratiemarkering**  
Van verkeersveiligheidsgevels, 500x500x95 mm  
Type - blokmarkering
- Figuratiemarkering**  
Van verkeersveiligheidsgevels, 500x500x95 mm  
Type - haaielandmarkering

### Gidslijnen

- Gidslijn**  
Noppentegels, 300x300x85 mm  
Geleidelijntegels, 300x300x85 mm

### Snelheid

- A01-30zb
- A02-30ze

### Gesloten verklaring

- C02

### Voorrang

- B06

### Rijrichting

- D01

### Parkeren en stilstaan

- E01

### Verkeersregels

- G11

### Waarschuwingen

- J21
- J38

### Informatie


- L02
- L02f
- L08

### Onderborden

- OB503

### Snelheid, portaal

- A01-30zb\_BB15-2
- A02-30ze\_BB15-2

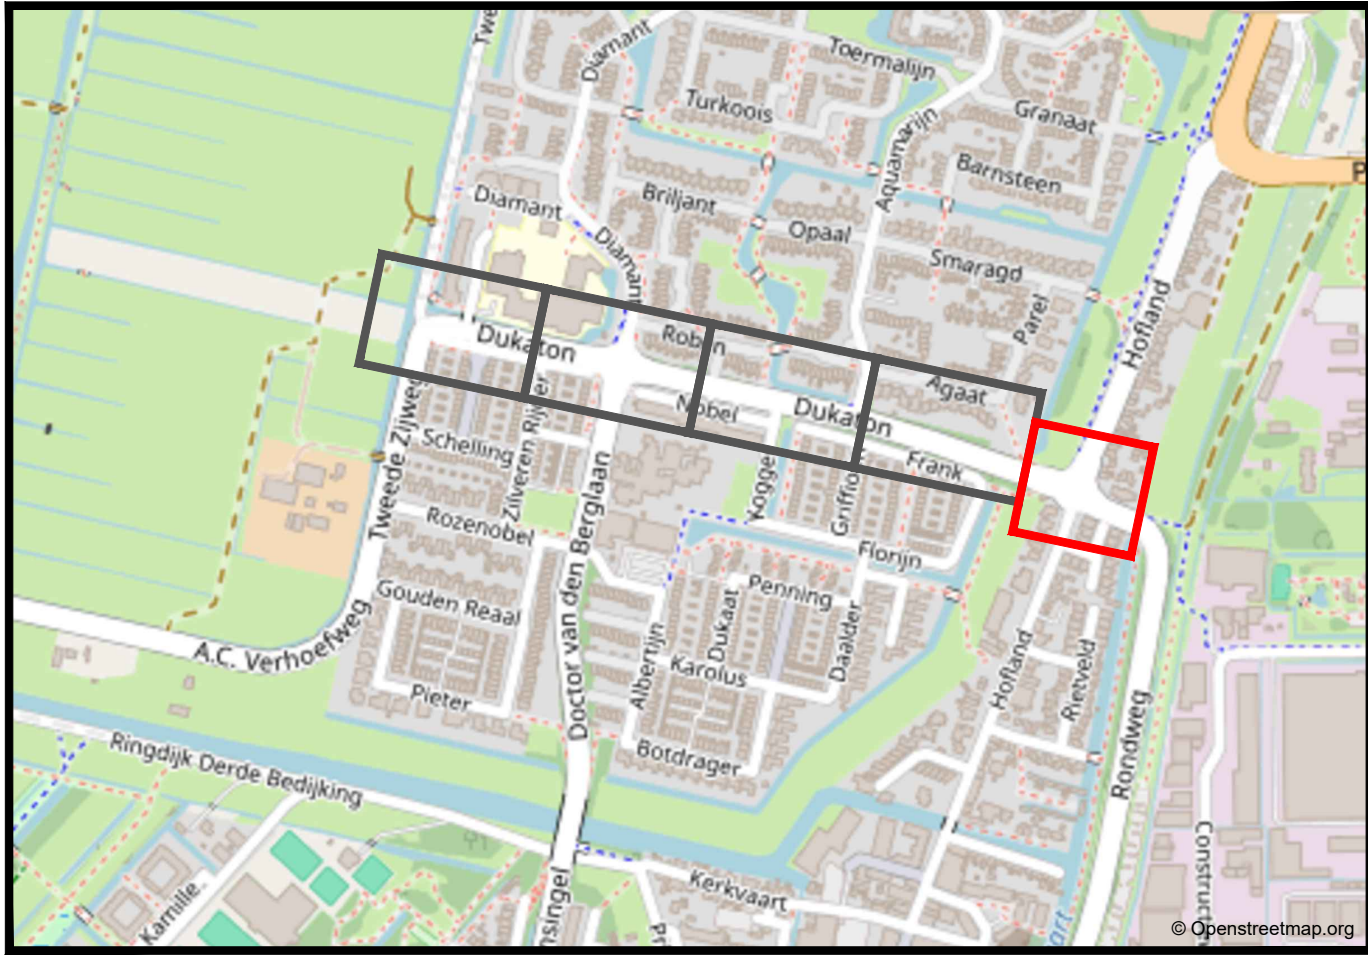

Overzicht van de situatie

Gemeente De Ronde Venen

Algemeen  
- Alle hoogtematen in meters t.o.v. N.A.P.  
- Alle maten in meters en materialen in mm, tenzij anders aangegeven.  
- De ligging van de kabels en leidingen is indicatief. Exacte lokatie bepalen d.m.v. proefsterven.  
- De ligging van de huissluitingen is indicatief. Exacte lokatie in het werk te bepalen.  
- Deze tekening is gebaseerd op de BGT (d.d. 25-10-2024) en aangevuld met meetgegevens van d.d. 06-10-2024 en 22-09-2025

| A     | 23-07-2026 | Diverse kleine aanpassingen op verzoek van de opdrachtgever | MVE  | MvR  | EE   |
|-------|------------|-------------------------------------------------------------|------|------|------|
| Wijz. | Datum      | Omschrijving                                                | Est. | Sec. | Akk. |

|                                                                           |                                       |                                    |
|---------------------------------------------------------------------------|---------------------------------------|------------------------------------|
| Opdrachtgever :<br><b>Gemeente De Ronde Venen</b>                         | Status:<br><b>D E F I N I T I E F</b> | Tekeningnummer:<br><b>B04-D-05</b> |
| Project :<br><b>Herinrichting Dukaton te Mijdrecht</b>                    | Projectnummer :<br>25NW78102          | Datum :<br>09-01-2026              |
| Beestekeningnummer :<br>2026-01                                           | Schaal :<br>1:200                     | Geleend :<br>M. Veltkamp           |
| Omschrijving :<br><b>Bestektekening Nieuwe verkeersborden, Blad 05/05</b> | Papierformaat :<br>841 x 841 mm       | Akkoord :<br>E. Ellander           |