



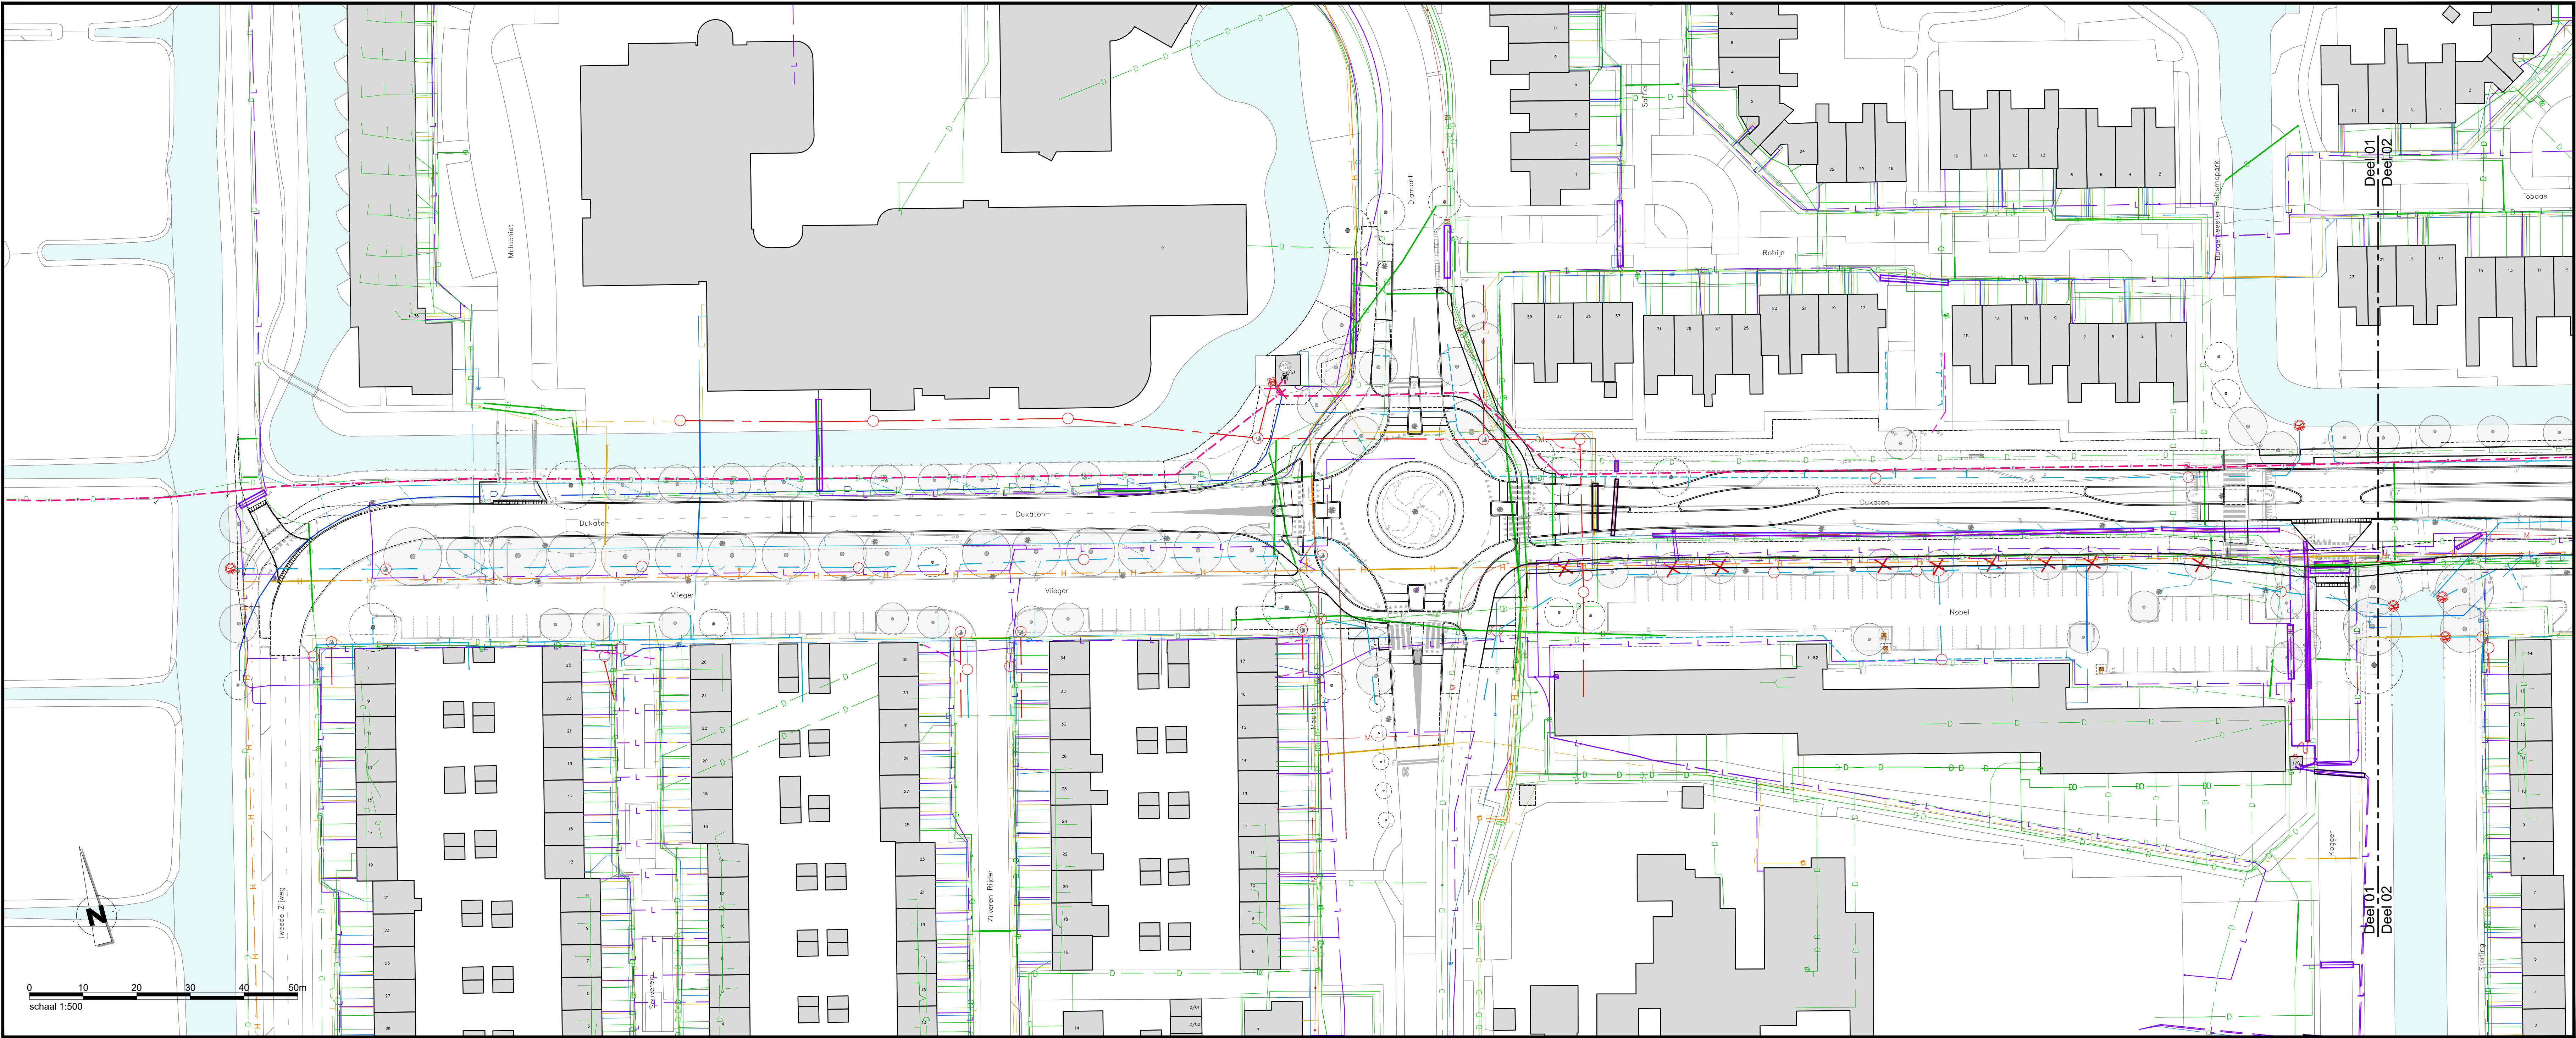

Deel 01: Tweede Zijweg - Kogger

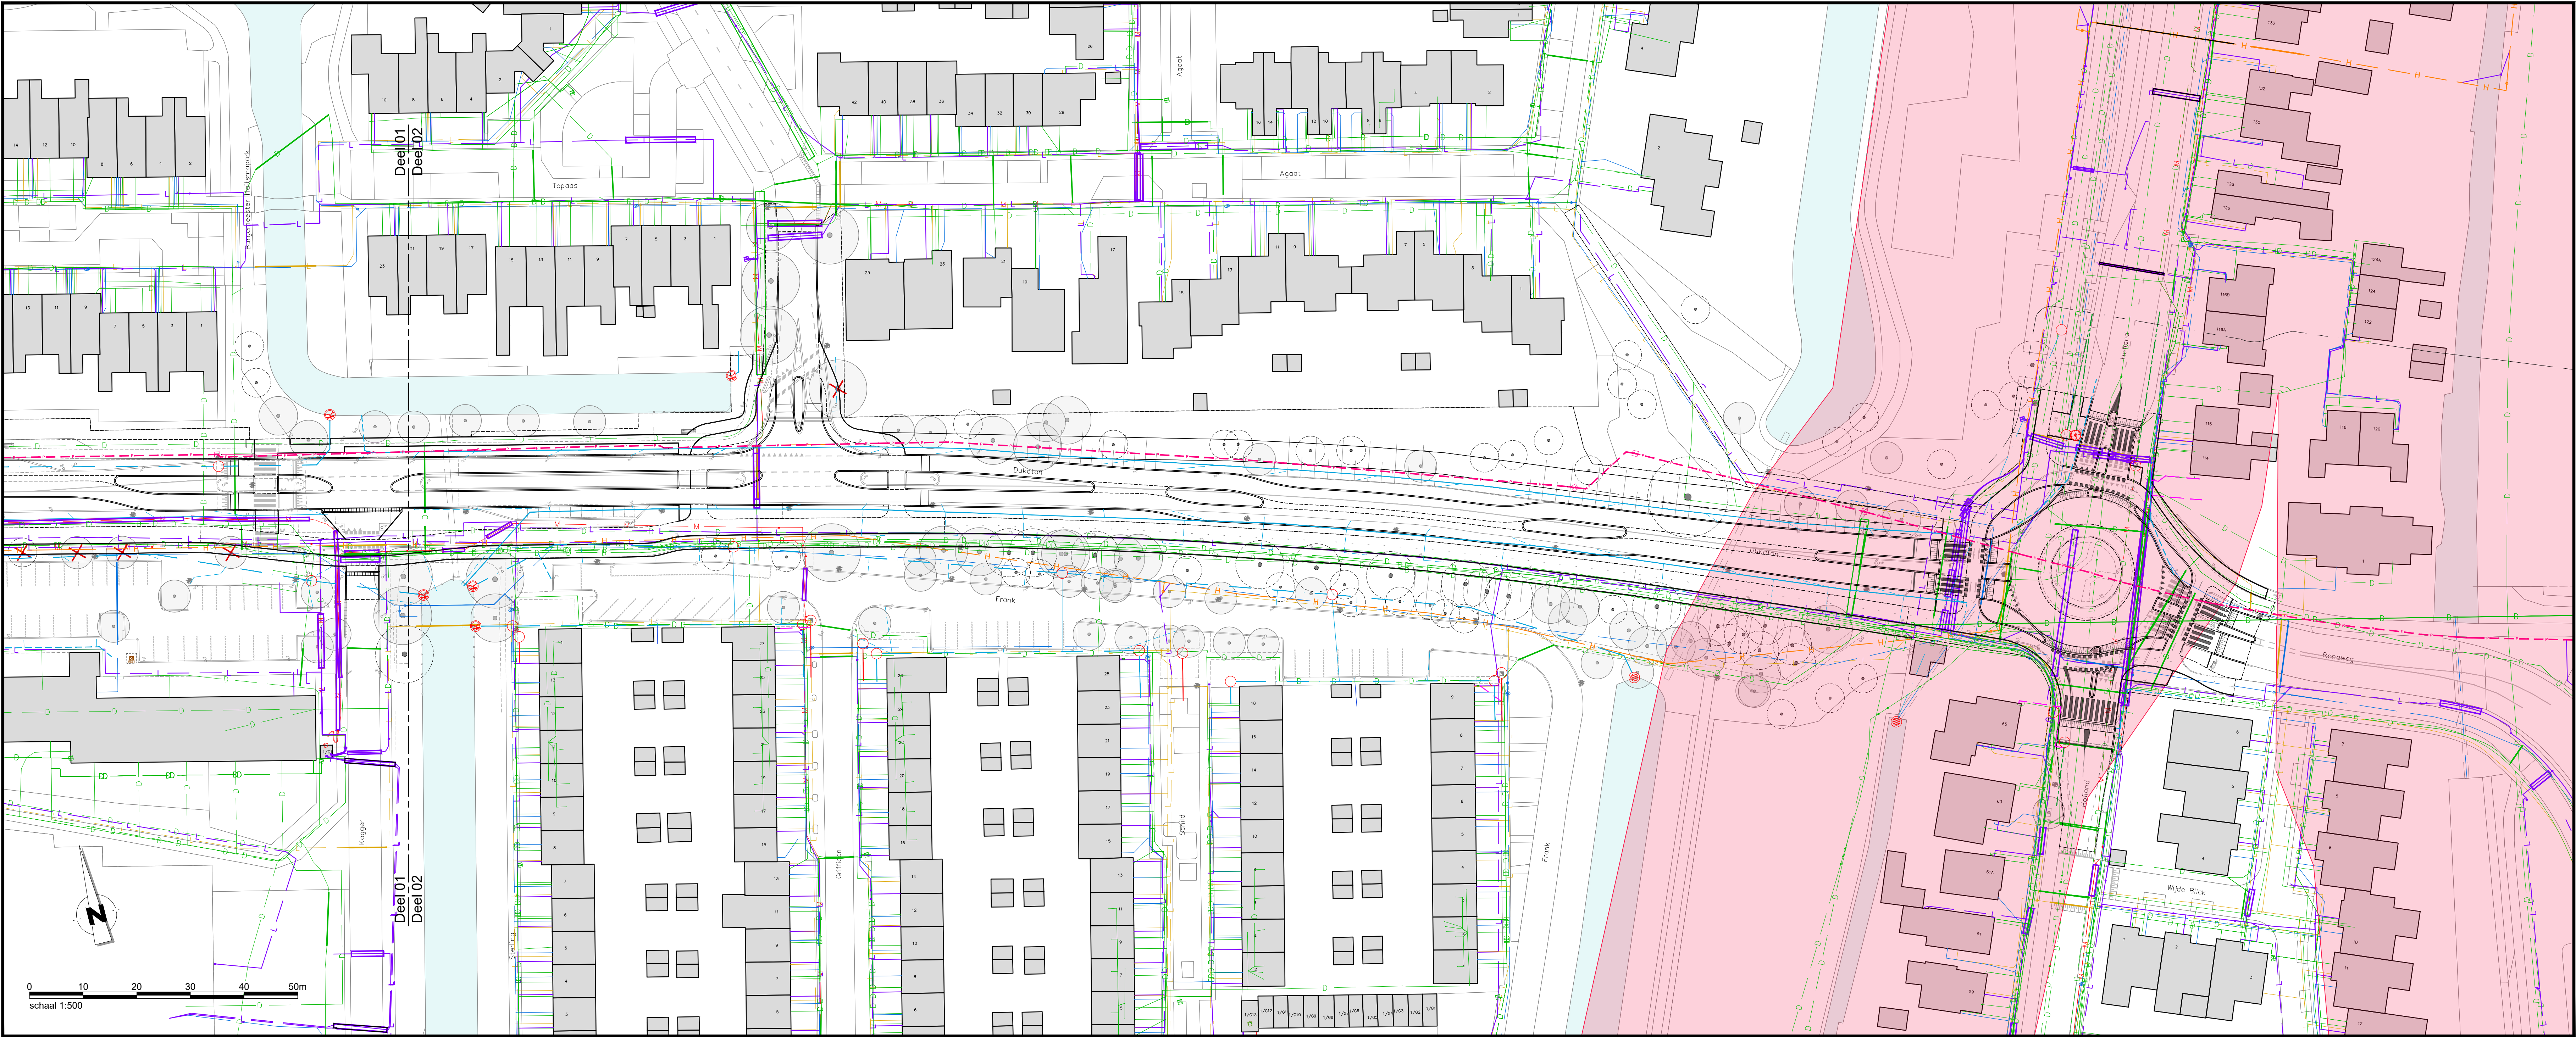


Deel 02: KOGger - rotonde Holland

Kabels en leidingen

- Waterleiding(en)**
Behaarder: Wier
Incl. mantelbuis
(ligging conform meting: 2500140381_1)
- Hogedruk gasleiding(en)**
Behaarder: Stien
Incl. mantelbuis
(ligging conform meting: 2500140381_1)
- Lagedruk gasleiding(en)**
Behaarder: Stien
Incl. mantelbuis
(ligging conform meting: 2500140381_1)
- Laagspanningskabel(s)**
Behaarder: Stien
Incl. mantelbuis
(ligging conform meting: 2500140381_1)
- Middenspanningskabel(s)**
Behaarder: Stien
Incl. mantelbuis
(ligging conform meting: 2500140381_1)
- Data kabel(s)**
Behaarder: Wier
Incl. mantelbuis
(ligging conform meting: 2500140381_1)
- Eis- en voorzorgsmaatregel**
Behaarder: Wier
Inclusief eis en voorzorgsmaatregel
(ligging conform meting: 2500140381_1)

Riolering

- VWA riool**
Behaarder: Gemeente De Ronde Venen
- DWA riool**
Behaarder: Gemeente De Ronde Venen
- HWA riool**
Behaarder: Gemeente De Ronde Venen
- Persrioel**
Behaarder: Gemeente De Ronde Venen
- Persrioel AGV**
Behaarder: Wier

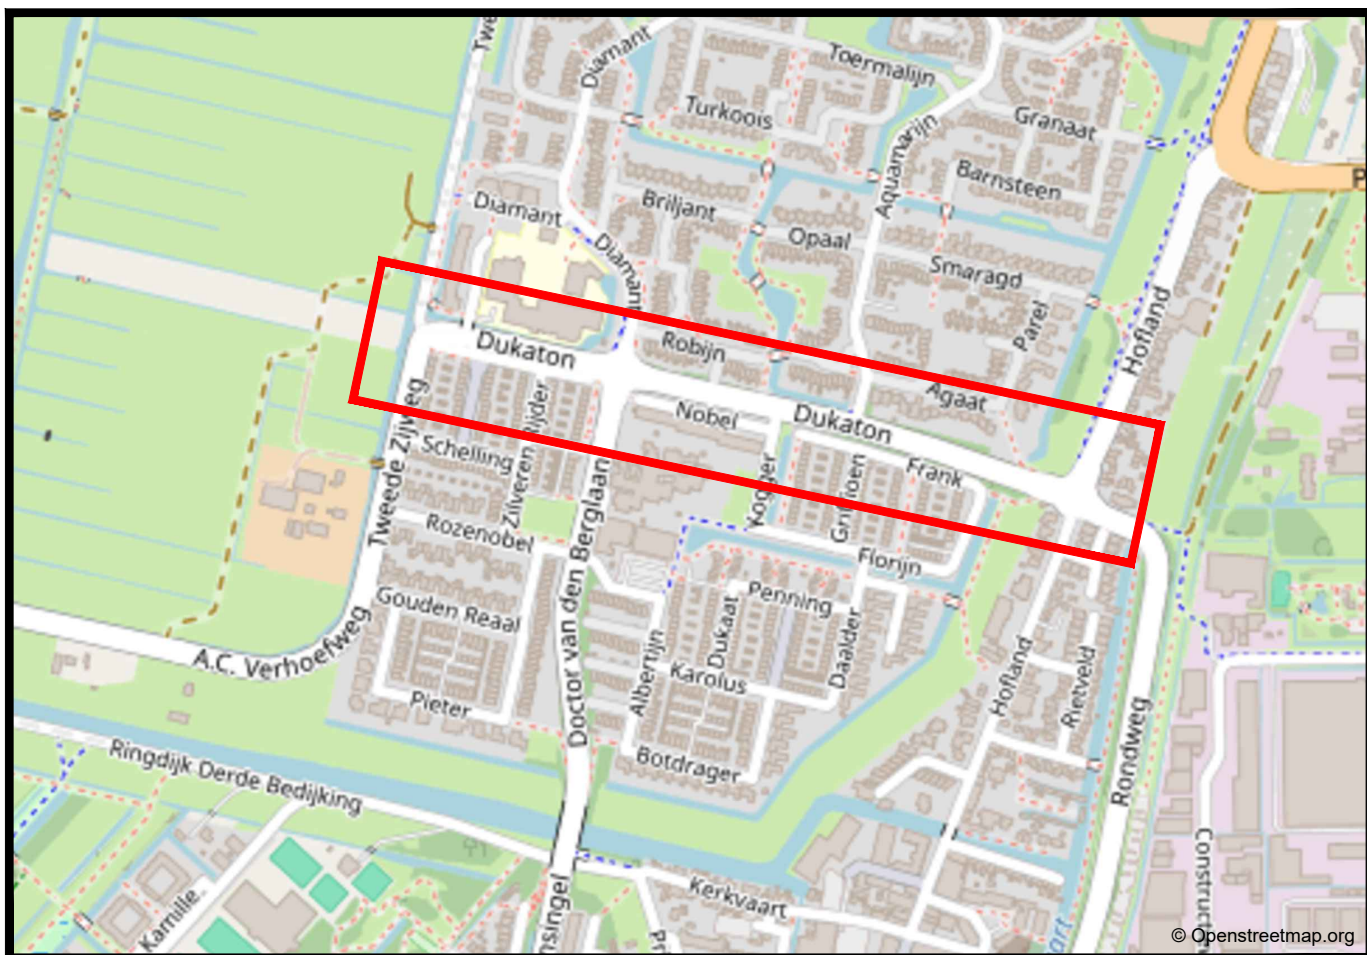

Overzicht van de situatie

Algemeen

- Alle hoogtenoden in meters t.o.v. N.A.P.
- Alle maten in meters en materialen in mm, tenzij anders aangegeven.
- De ligging van de kabels en leidingen is indicatief. Exacte locatie bepalen d.m.v. profielcavens.
- De ligging van de huiskantelingen is indicatief. Exacte locatie in het werk te bepalen.
- Deze tekening is gebaseerd op de BGT (d.d. 25-10-2024) en aangevuld met meetgegevens van d.d. 06-10-2024 en 22-09-2025

Overzicht

Herinrichting Dukaton te Mijdrrecht

Overzichtstekening

KLIC gegevens incl. nieuw ontwerp

Gemeente De Ronde Venen

TER INFO

KL01-T

Project: Herinrichting Dukaton te Mijdrrecht

Projectnummer: 24NW7102

Datum: 01-10-2025

Schaal: 1:500

Beleidsnummer: AD

Gecontroleerd: M. van Renswoude

Alkoord: E. Elander

Opdrachtgever: Gemeente De Ronde Venen

Status: TER INFO

Tekeningnummer: KL01-T

Beleidsnummer: AD

Gecontroleerd: M. van Renswoude

Alkoord: E. Elander

Overzichtstekening

KLIC gegevens incl. nieuw ontwerp