

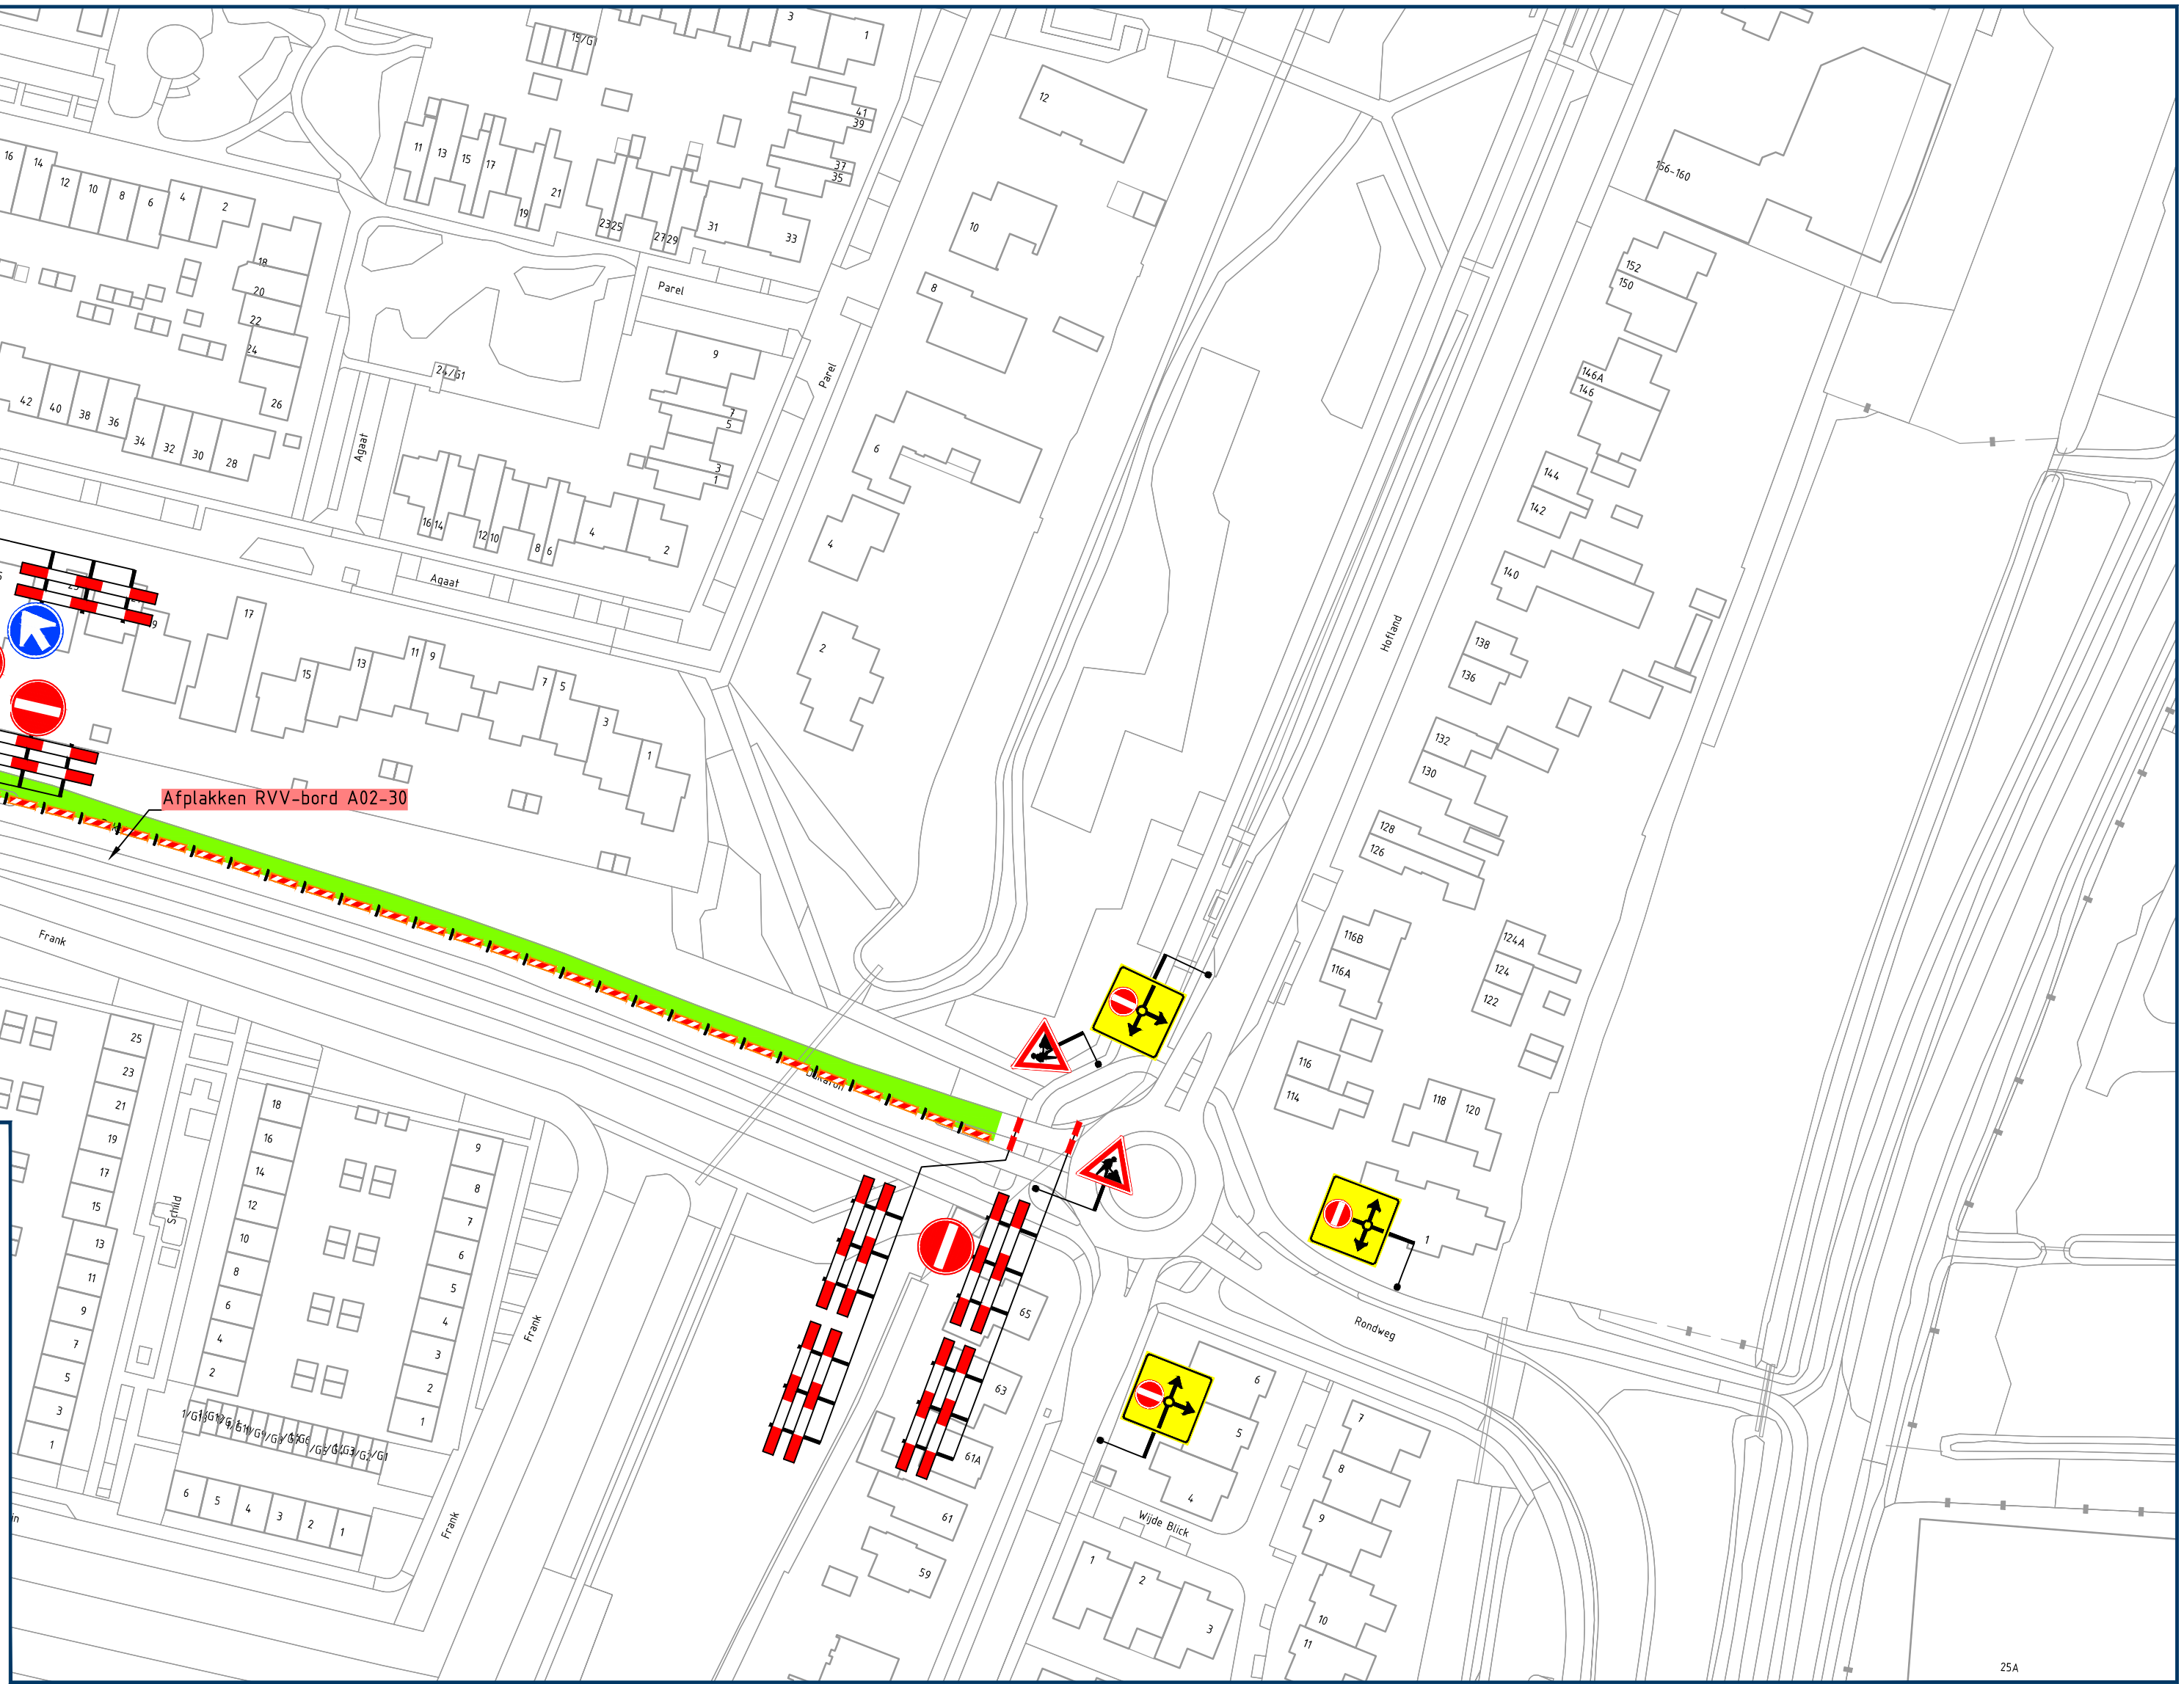


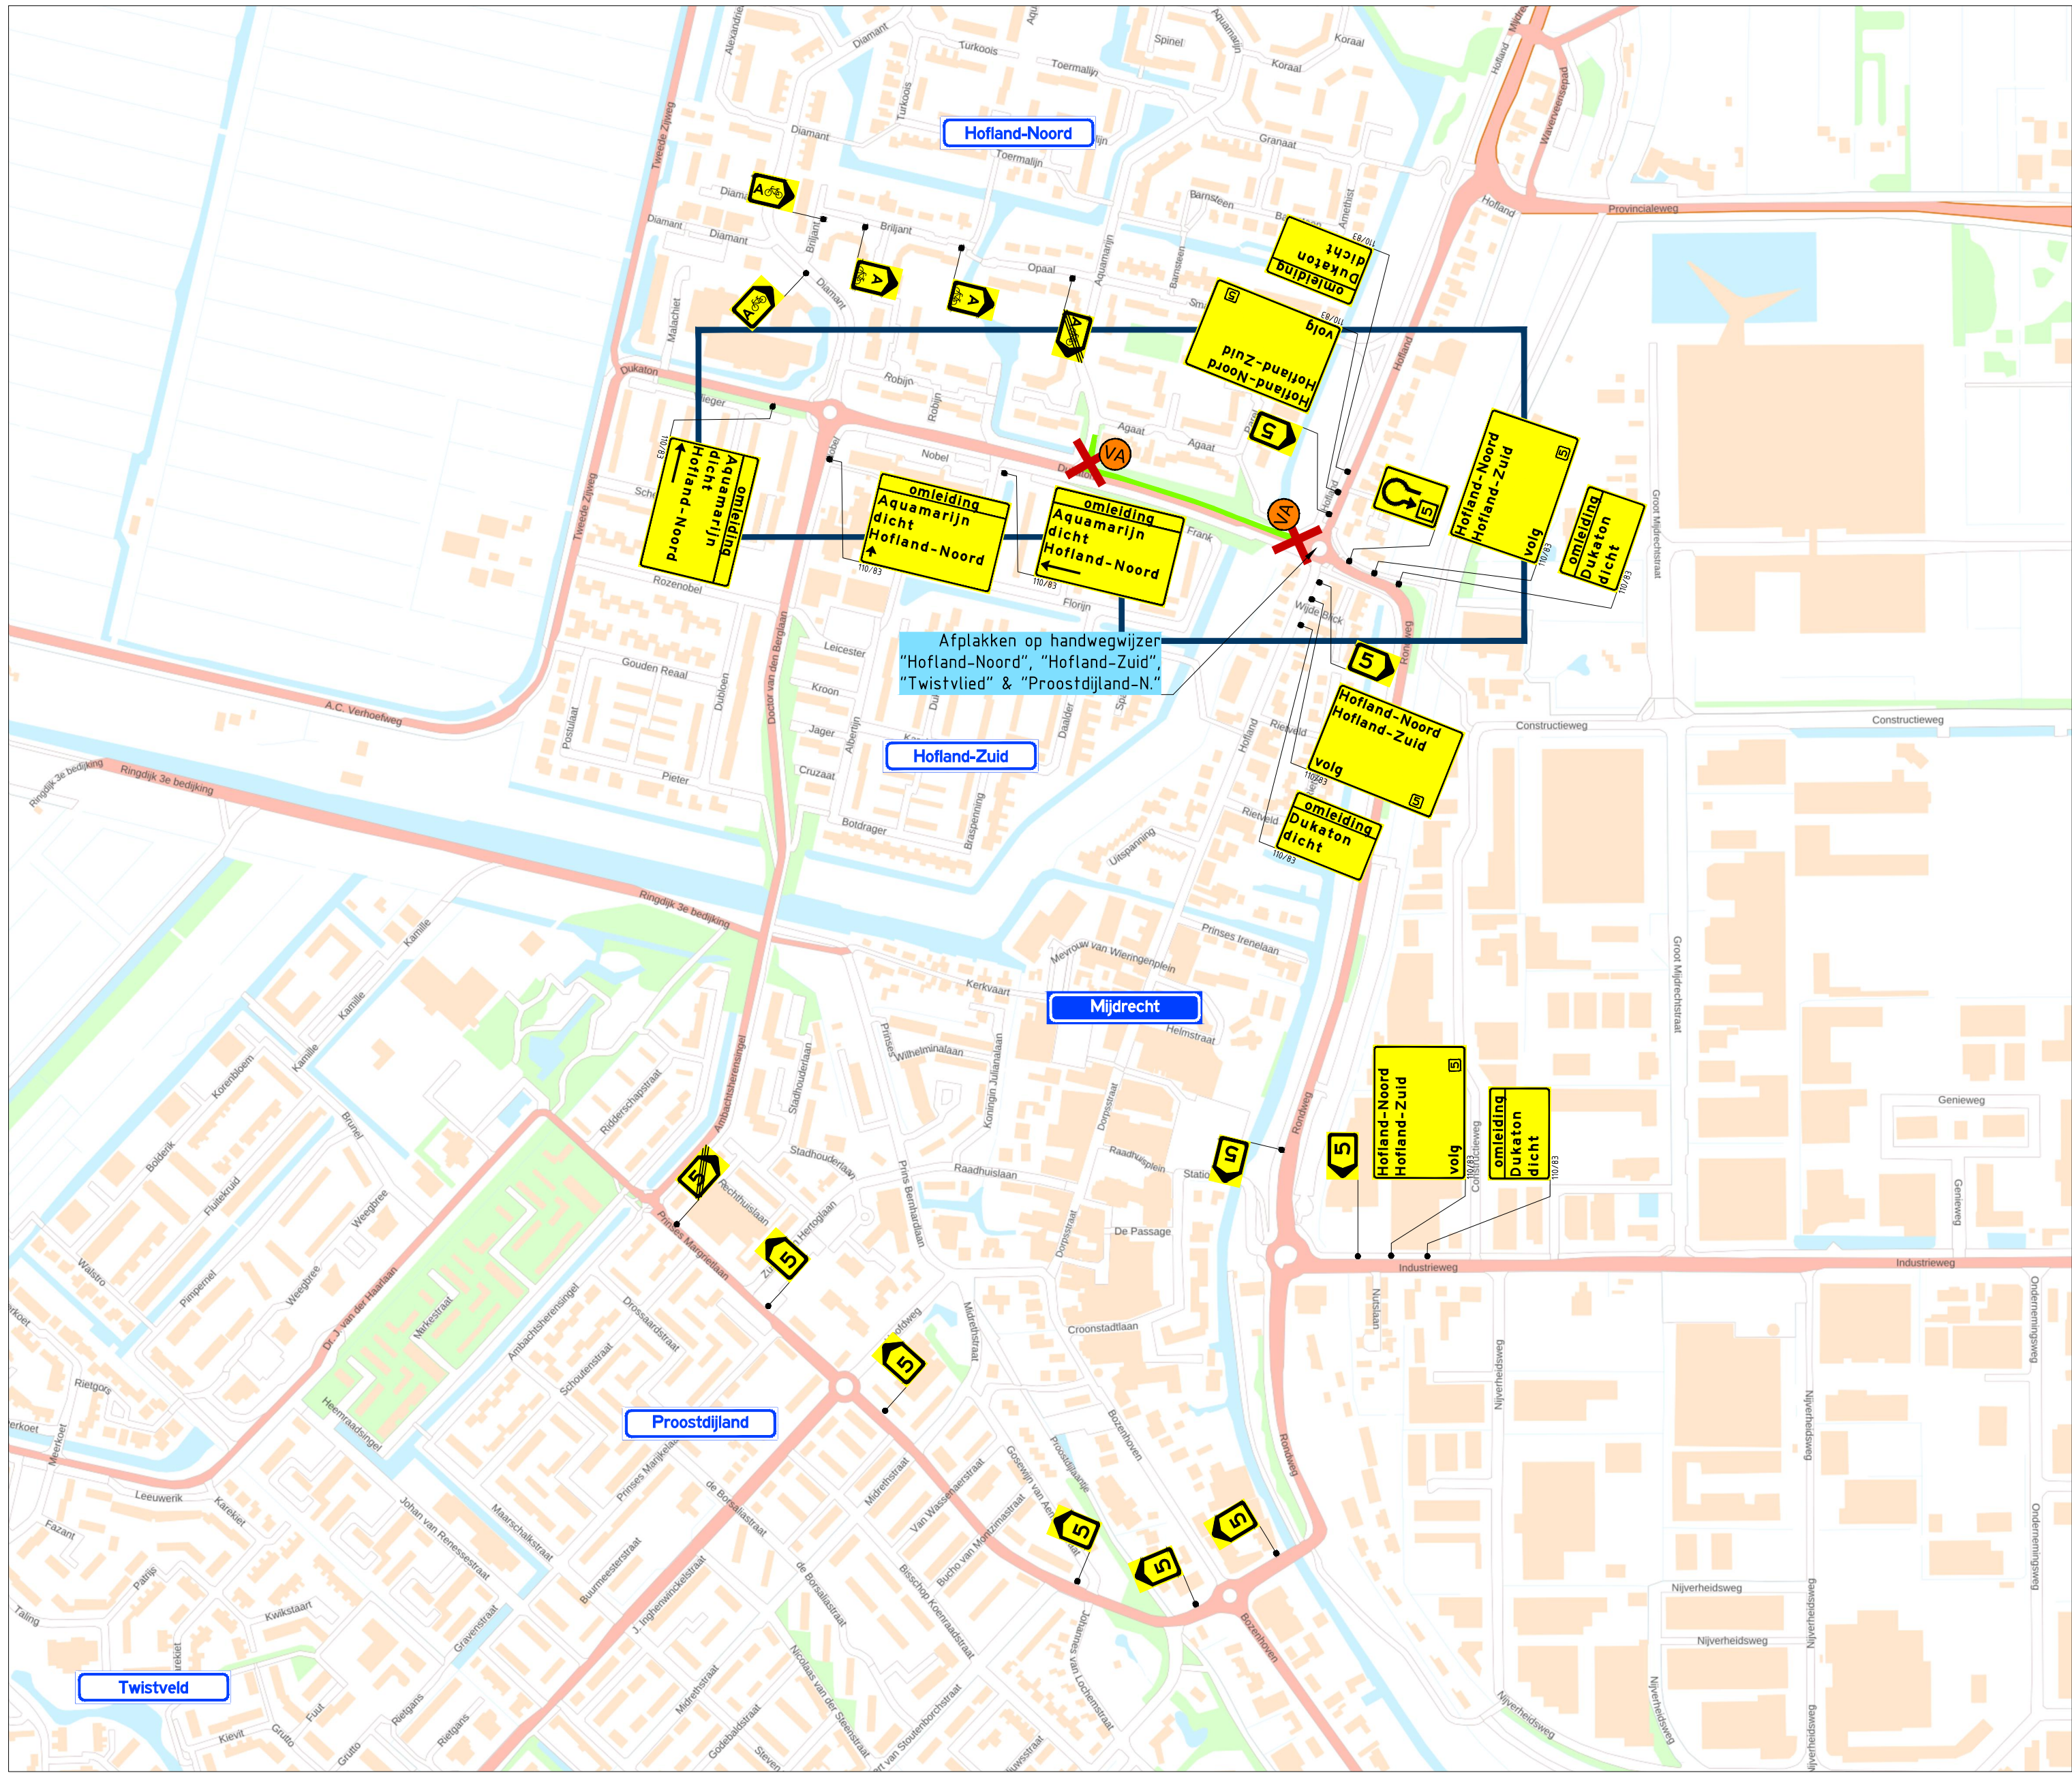

Locatie

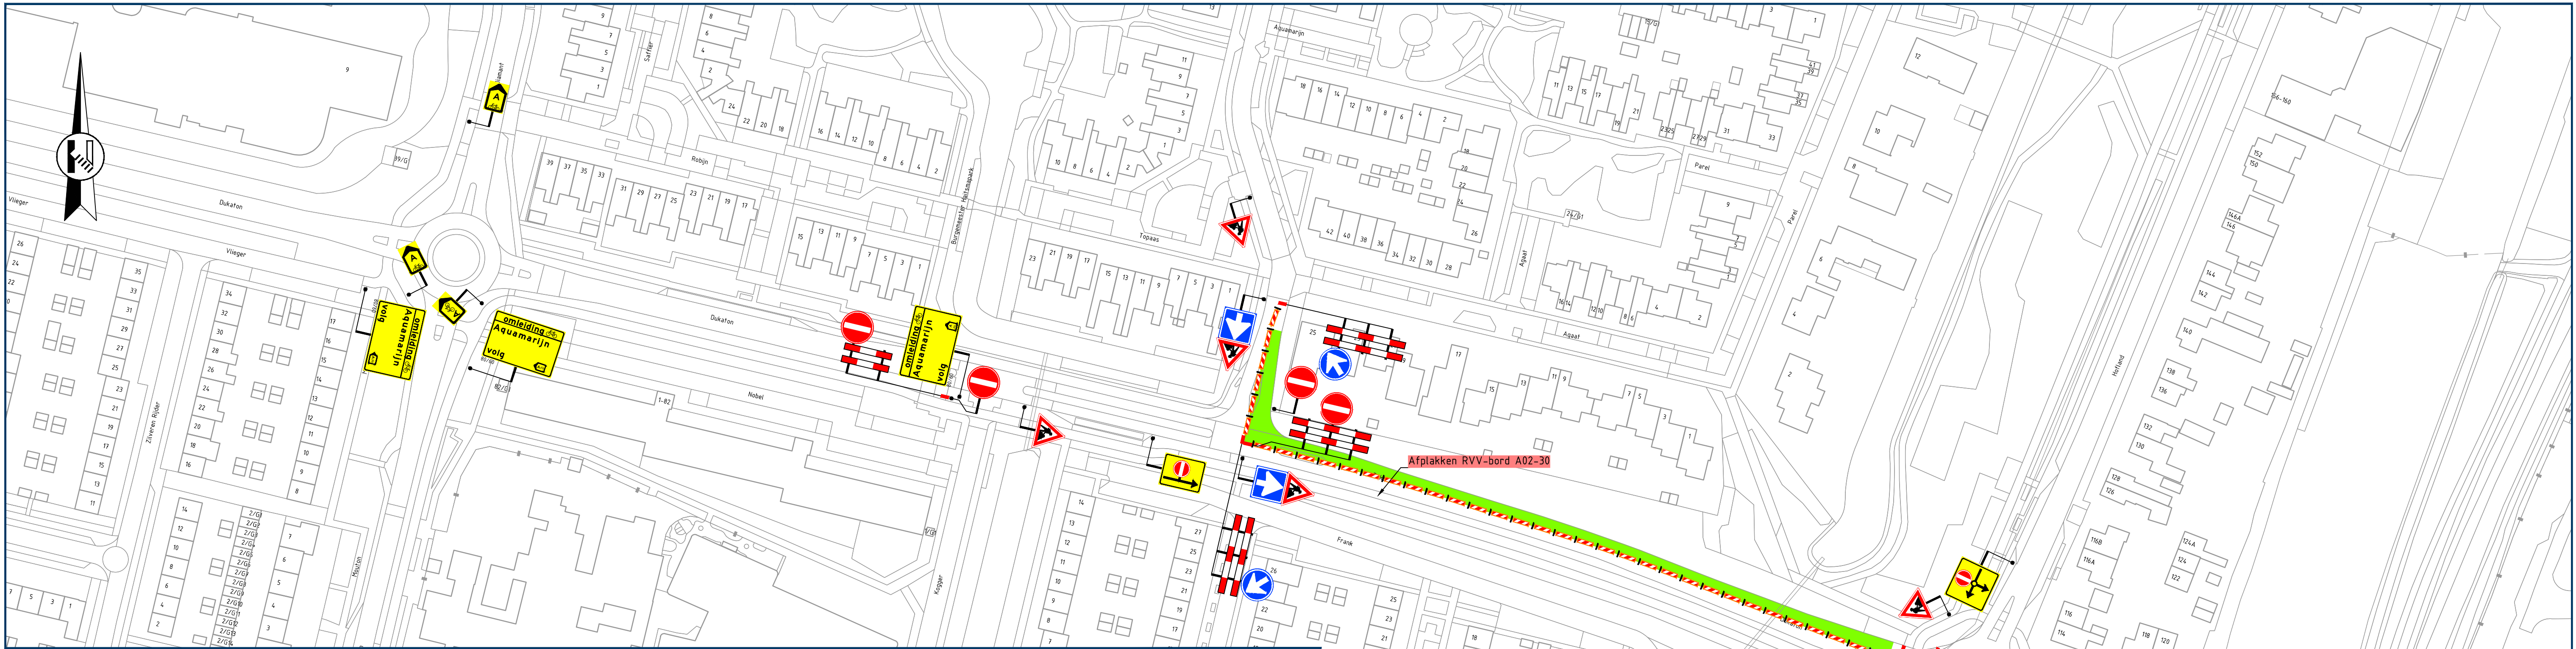

Opmerkingen

- publicatieborden minimaal twee weken voor aanvang werkzaamheden plaatsen
- afplakken/afkruisen conflicterende bewegwijzering
- afplakken/afdraaien conflicterende (RVV) bebording

Legenda

- aan te brengen verkeersmaatregelen
- werkruimte
- afsluiting/afgesloten wegvak
- letterafmeting tekstbord
- routebord
- plaatsen vooraankondiging

deze weg is
dicht
van 44 mm. OOH
tot 44 mm. OOH
(110/83)



Rayon Zuid
Vestiging Horst
Expeditiestraat 23, Horst
Postbus 4, 5008 GC Helvoert
T +31 (0)88 03 30 900
www.vanrensbv.nl
info@vanrensbv.nl
wegmarkering | verkeersmaatregelen
ontwerp & advies | bewegwijzering

in opdracht van:



project: Herinrichting Dukaton
te Mijdrecht
onderwerp: Tijdelijke verkeersmaatregelen
afzetting & omleiding
Fase A

getekend: L. van de Laar	datum: 04-05-2026	schaal: 1:1.000
controle: N. de Jong	datum: 04-05-2026	formaat: A1
vrijgave: M. Koerts	datum: 04-05-2026	versie: 2

tekeningnummer: 07299-T-VKM-001