



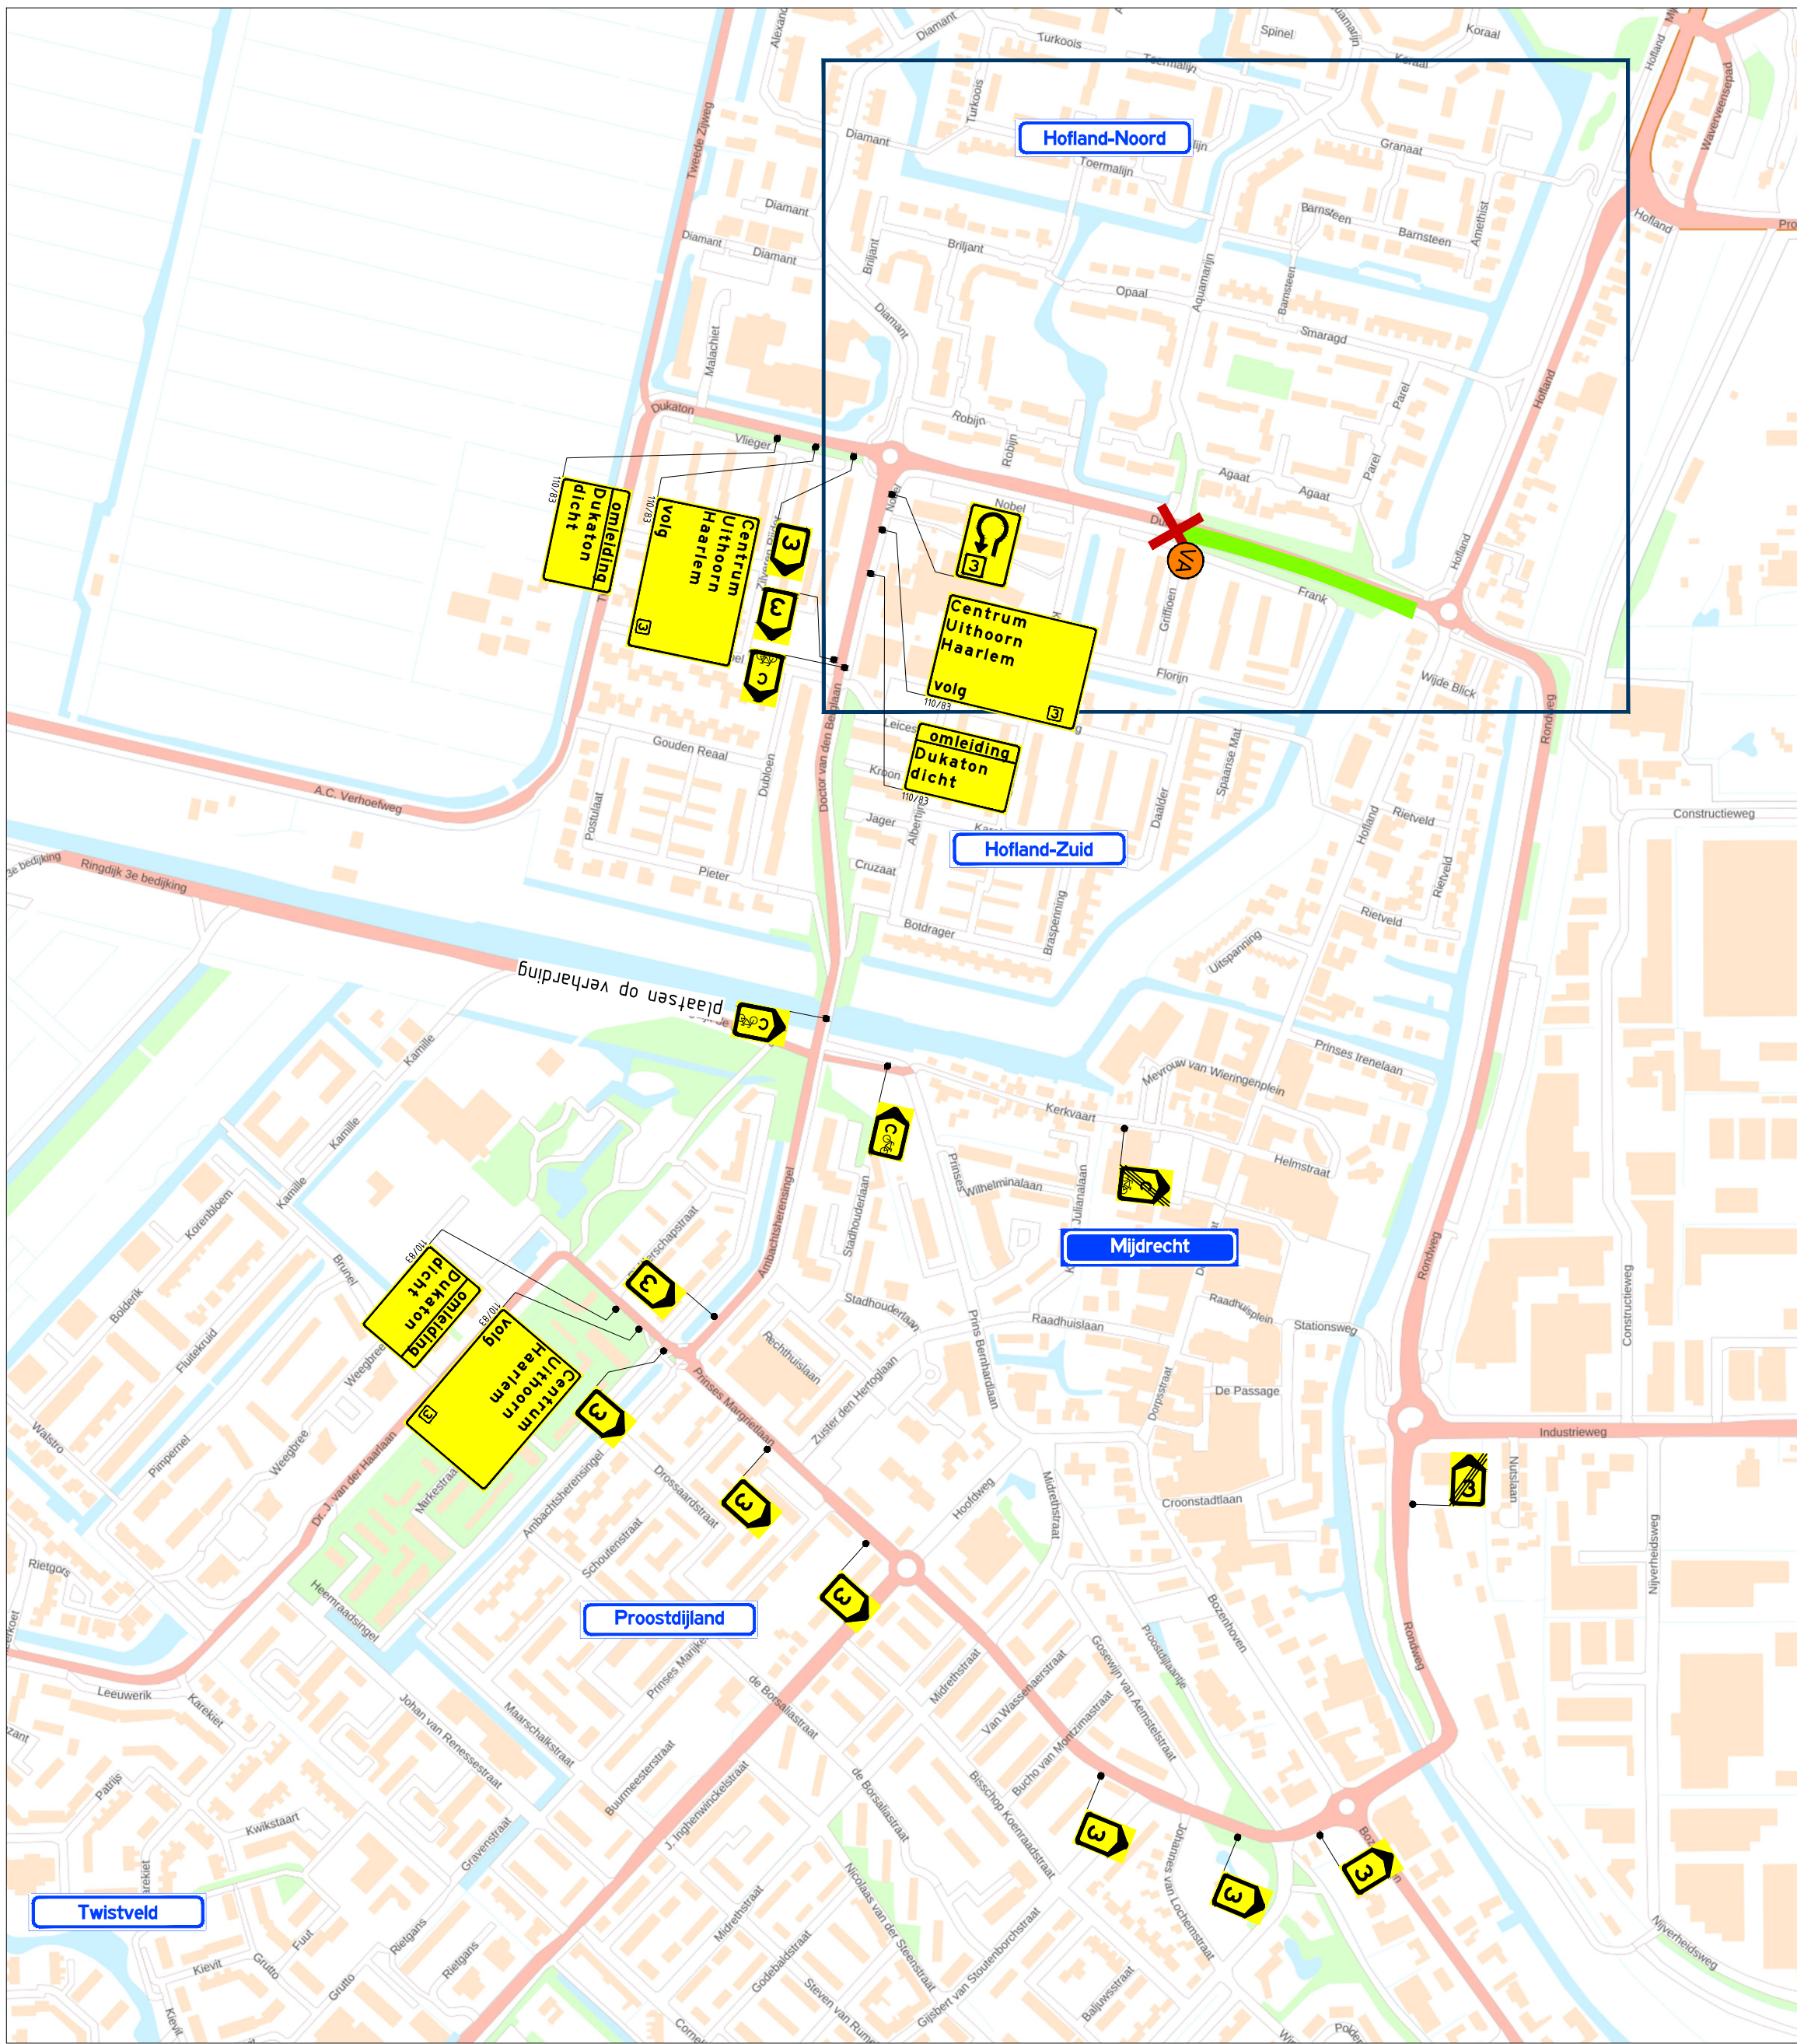

Locatie

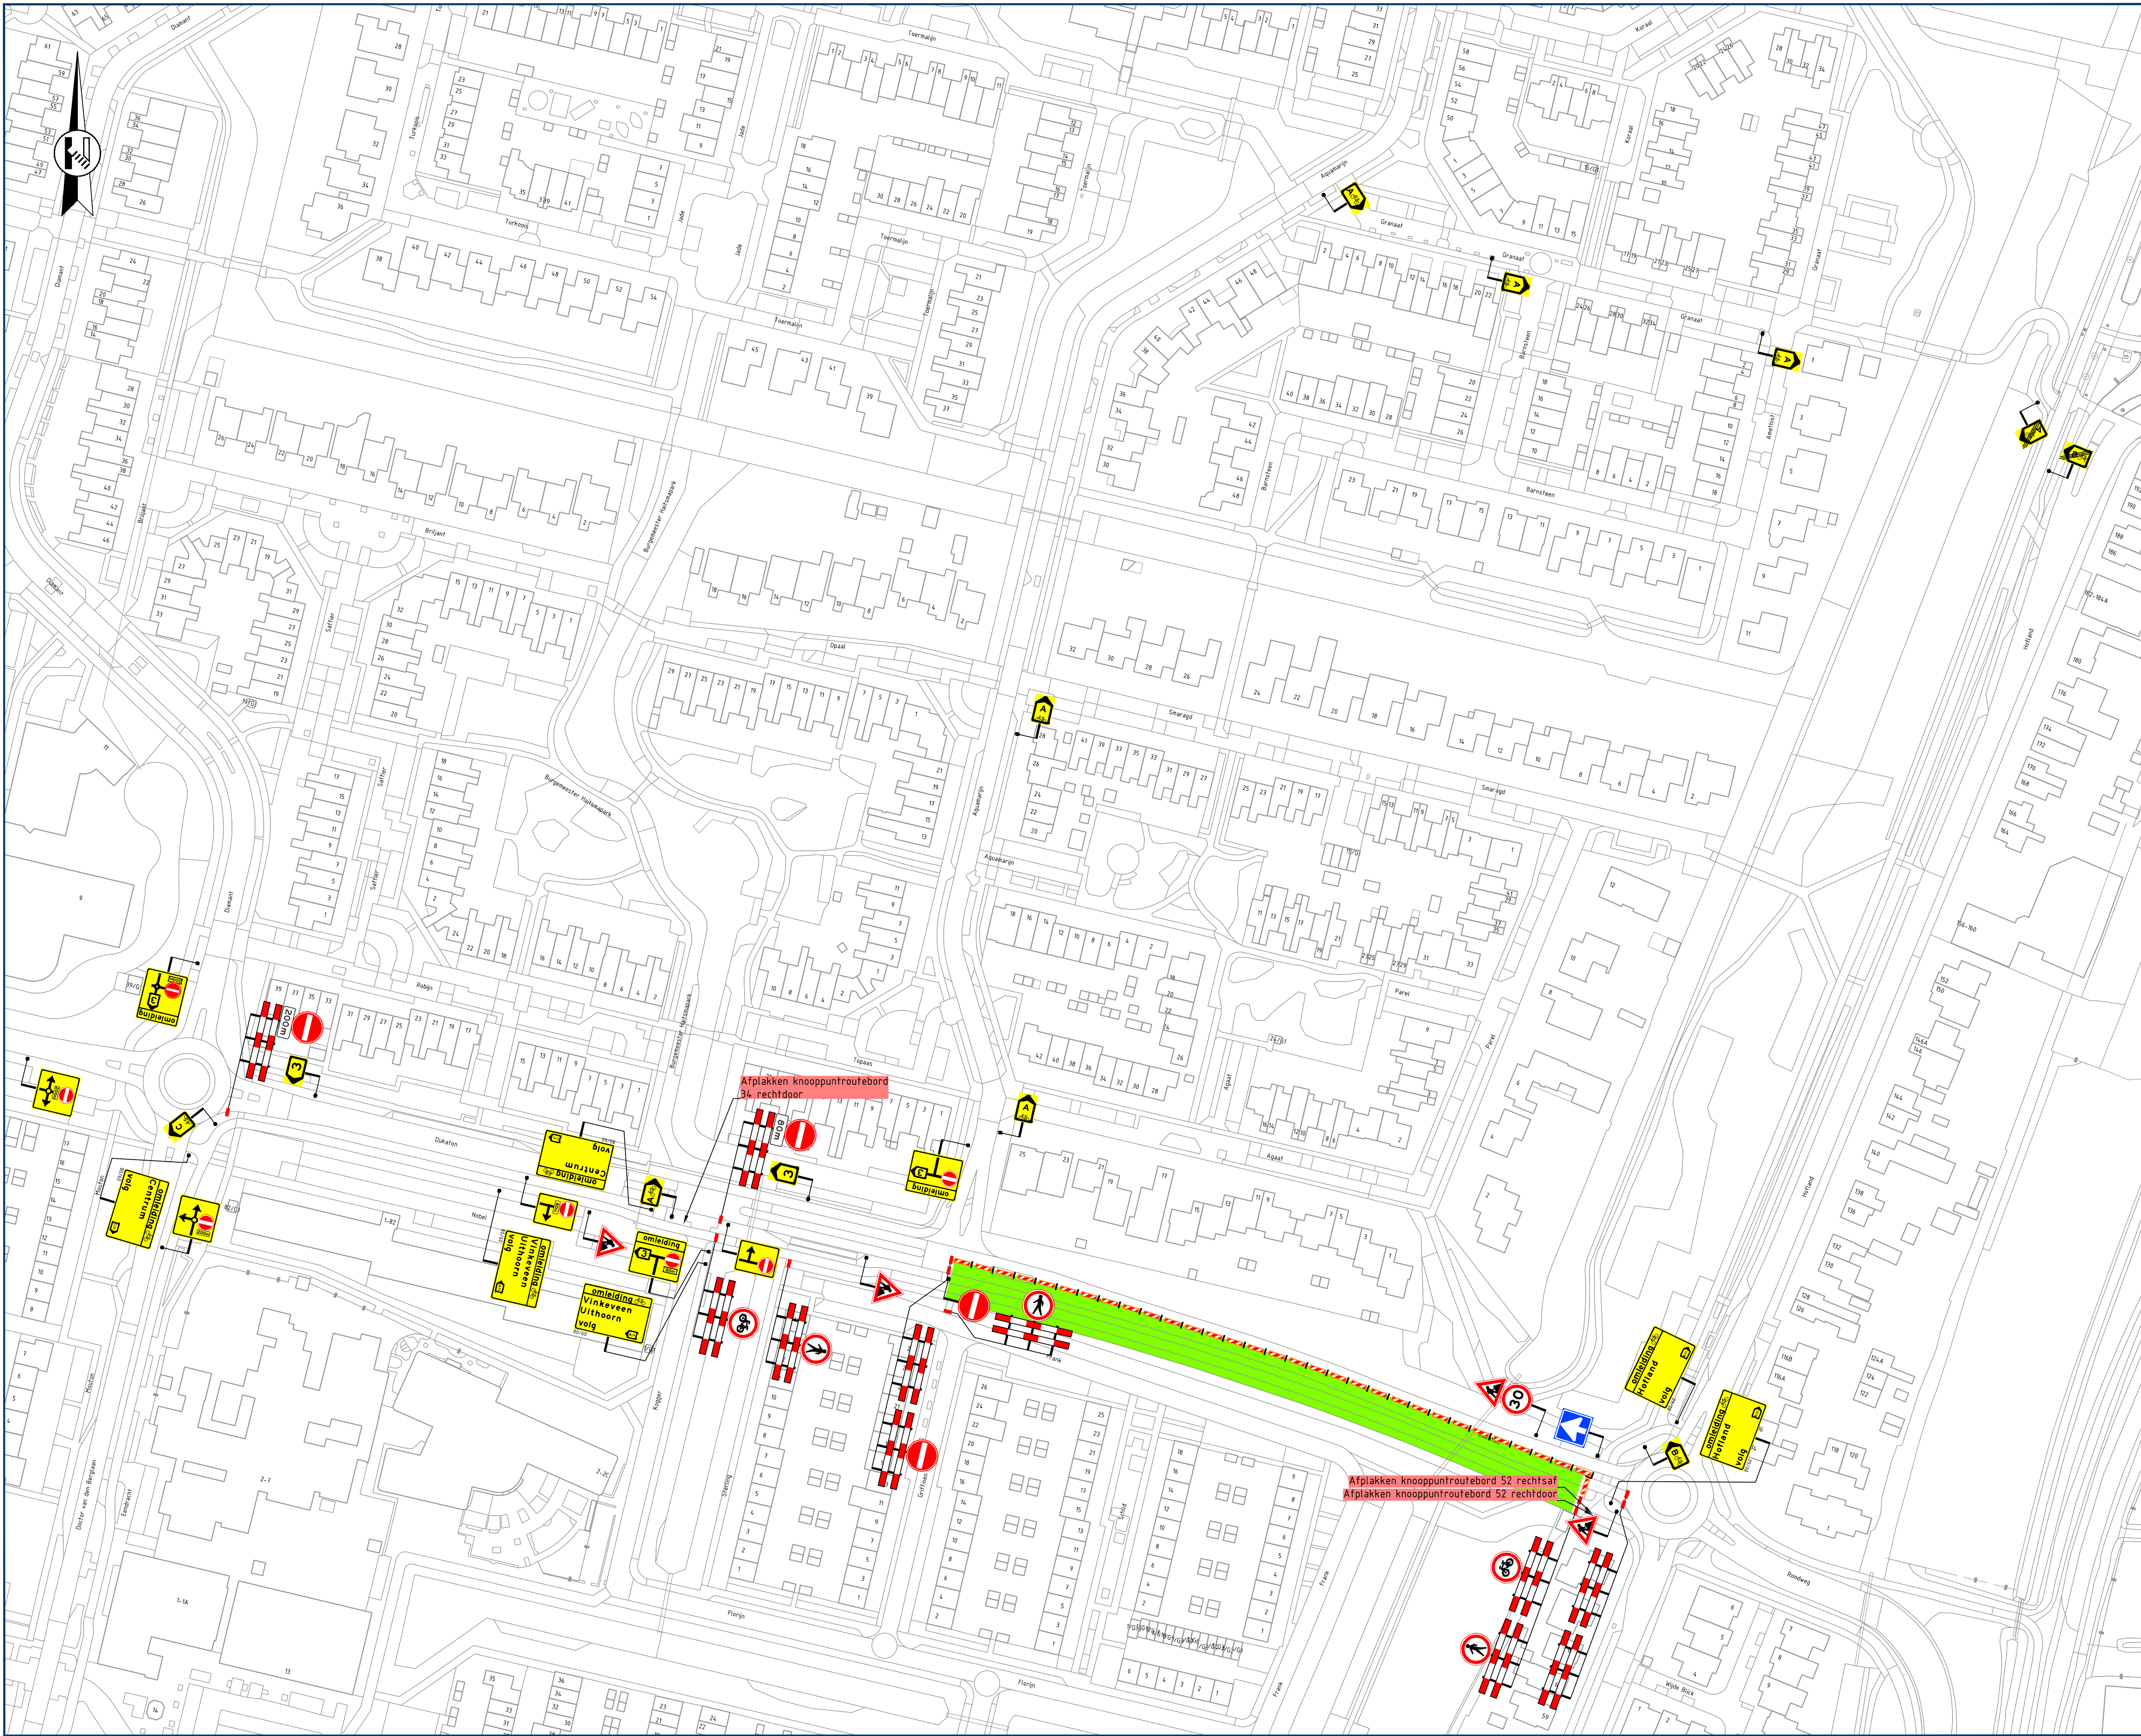

Opmerkingen

- publicatieborden minimaal twee weken voor aanvang werkzaamheden plaatsen
- afplakken/afdraaien conflicterende (RVV) bebording

Legenda

- aan te brengen verkeersmaatregelen
- werkruimte
- afsluiting/afgesloten wegvak
- letterafmeting tekstbord
- routebord
- plaatsen vooraankondiging

deze weg is
dicht
van 44 mm. OOH
tot 44 mm. OOH
(110/83)



Rayon Zuid
Verbinding Hout
Expeditieweg 25, Hout
Postbus 4, 5268 ZG Hout
T +31 (0)161 03 10 100
www.vanrensbv.nl
info@vanrensbv.nl



project: Herinrichting Dukaton
te Mijdsrecht
onderwerp: Tijdelijke verkeersmaatregelen
afzetting & omleiding
Fase B

getekend: L. van de Laar	datum: 04-05-2026	schaal: 1:1.000
controle: N. de Jong	datum: 04-05-2026	formaat: A0xA1
vergeven: M. Koerts	datum: 04-05-2026	versie: 2

tekeningsnummer: 07299-T-VKM-003