



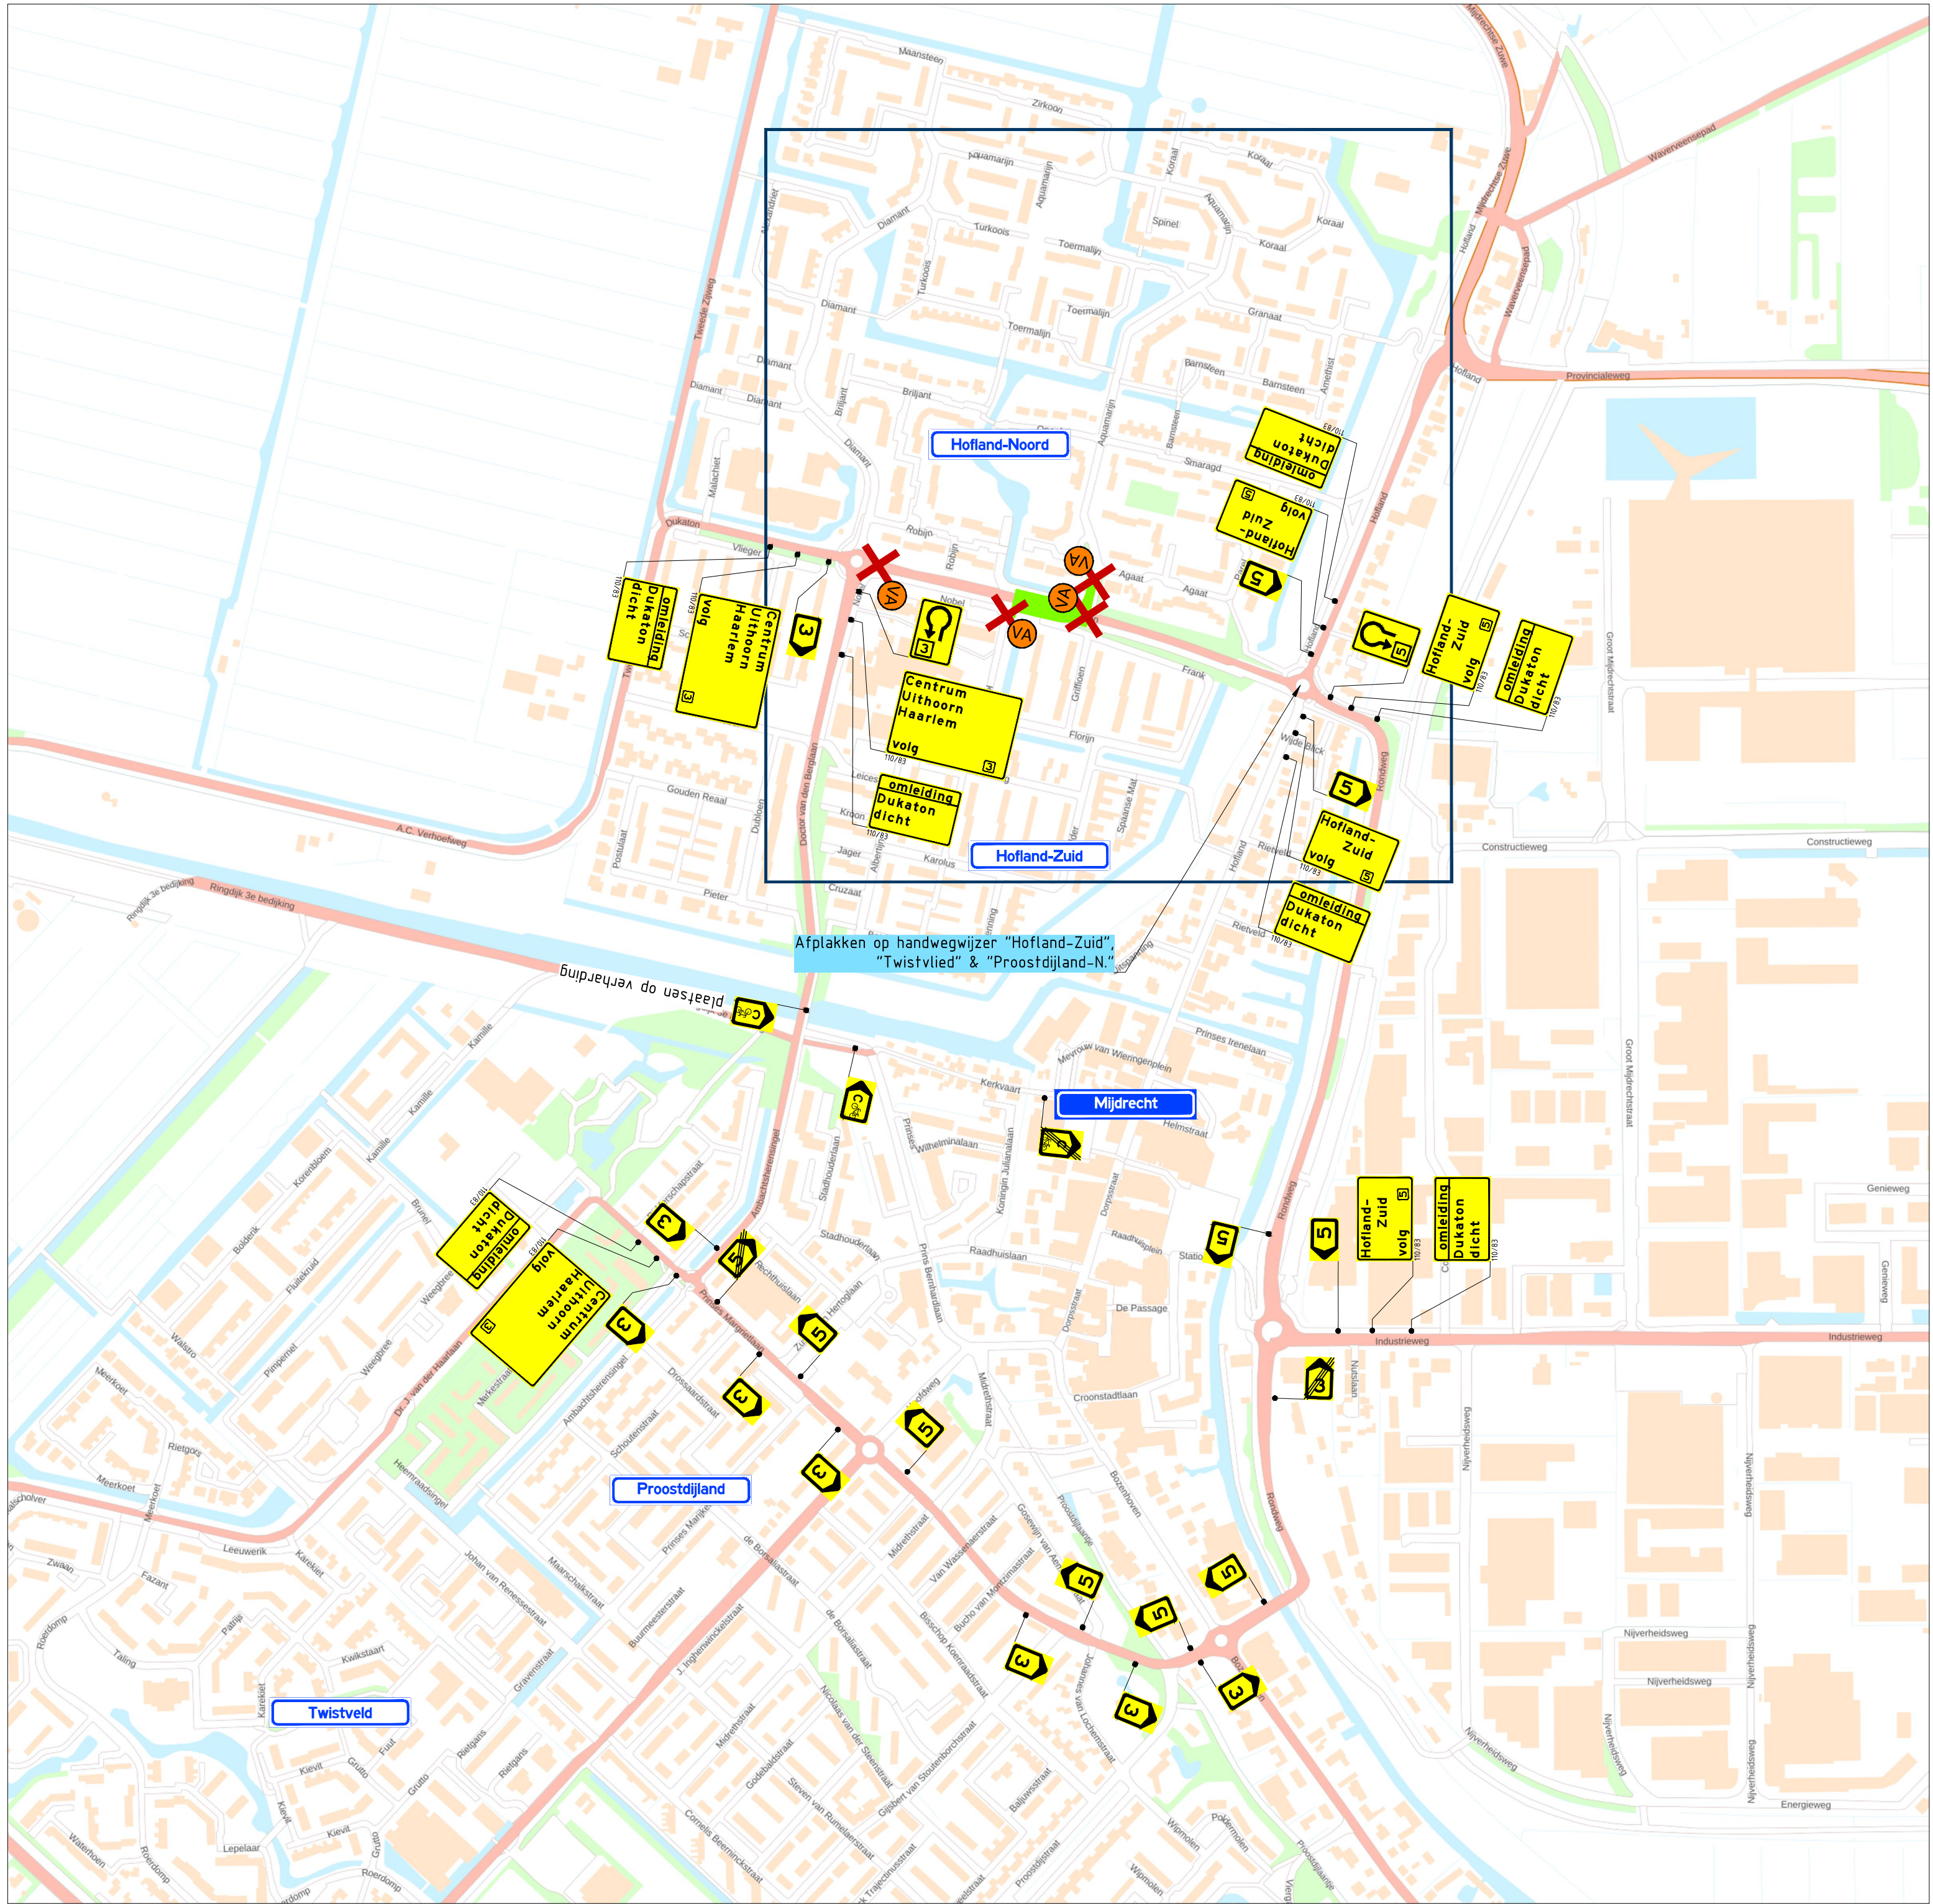

Locatie

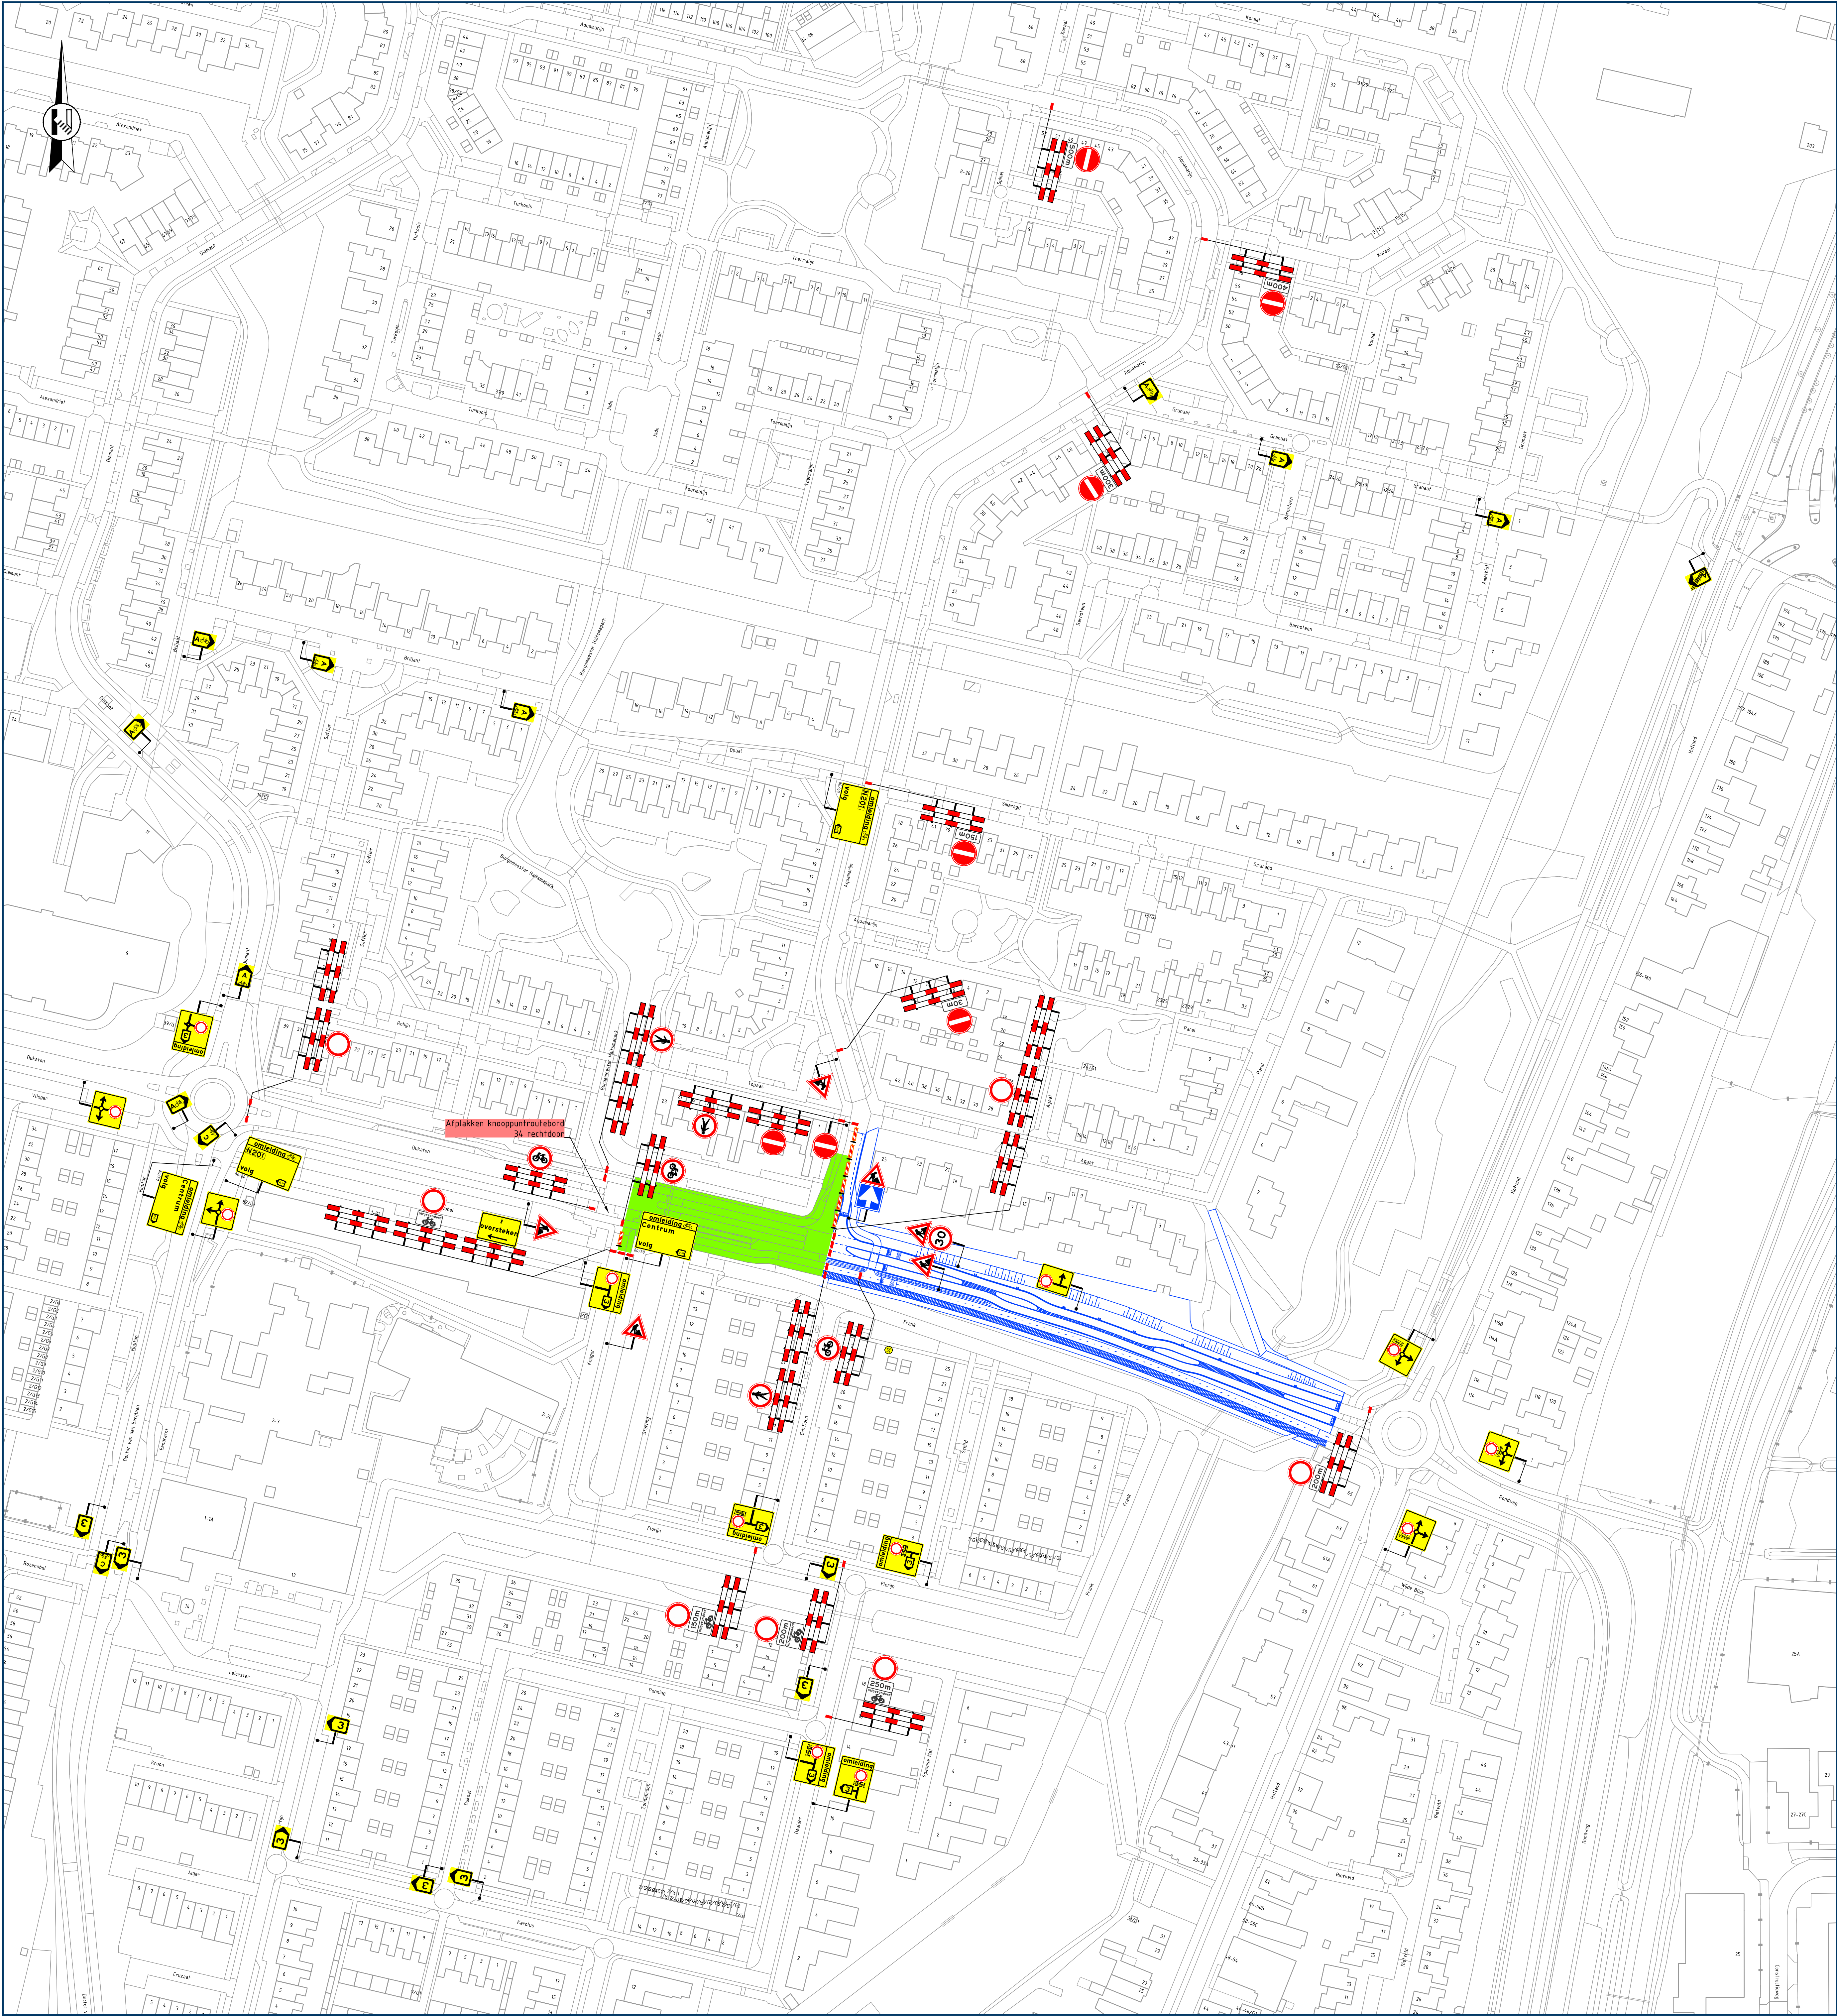


Opmerkingen

- publicatieborden minimaal twee weken voor aanvang werkzaamheden plaatsen
- afplakken/afkruisen conflicterende bewegwijzering
- afplakken/afdraaien conflicterende (RVV) bebording

Legenda

aan te brengen verkeersmaatregelen

werkruimte

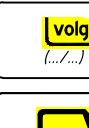afsluiting/afgesloten wegvak

letterafmeting tekstbord

routebord

plaatsen vooraankondiging



Rayon Zuid
Verkeersmaatregelen
Projectleider: J. de Jong
Telefoon: 06-1234 5678
E-mail: j.dejong@vanrens.nl
www.vanrens.nl



in opdracht van:
AVC & CO

project: Herinrichting Dukaton
te Mijdrecht

onderwerp: Tijdelijke verkeersmaatregelen
afzetting & omleiding
Fase C

ontwerper: L. van de Laar
controle: N. de Jong
wijziging: M. Koerts

datum: 04-05-2026
datum: 04-05-2026
datum: 04-05-2026

schaal: 1:1.000
format: A0
versie: 2

tekeningsnummer: 07299-T-VKM-004

C:\Users\l.vandeLaar\VanRens\VanRens - Operatie - 02 Verkeersmaatregelen - 02 Verkeersmaatregelen\02 Just-Duk- Herinrichting\020507026-07299-T-VKM-004\07299-T-VKM-004-V02.dwg