

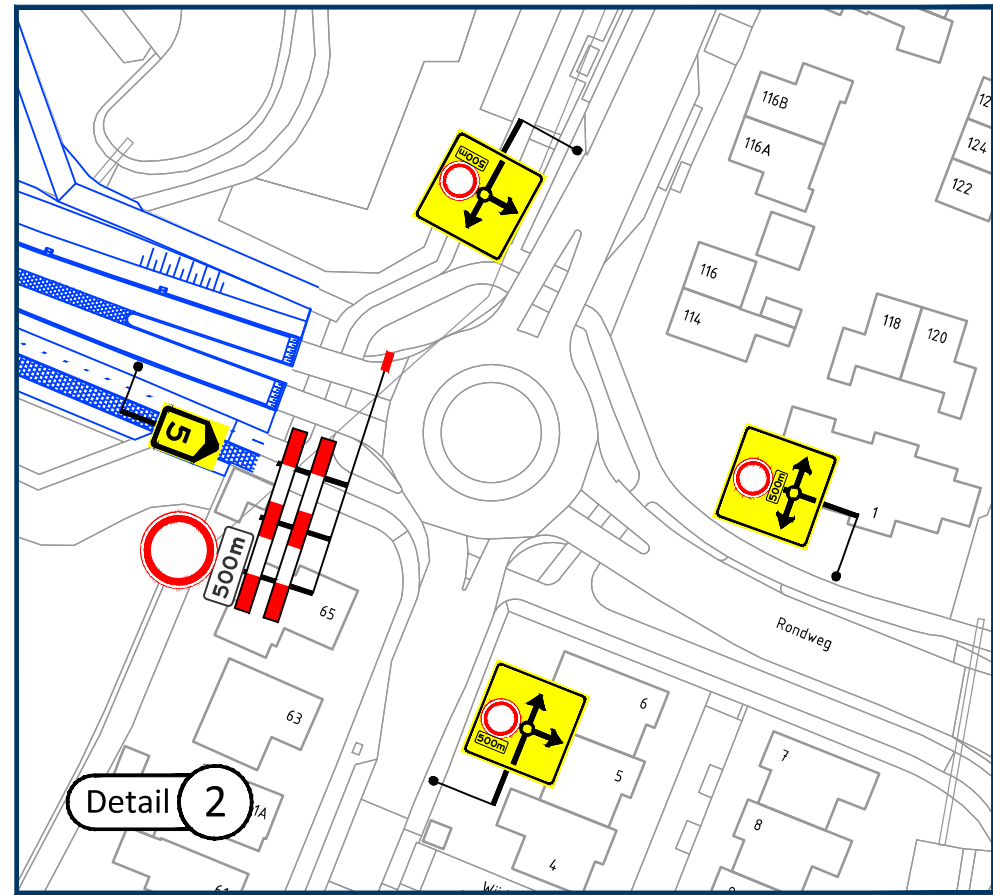


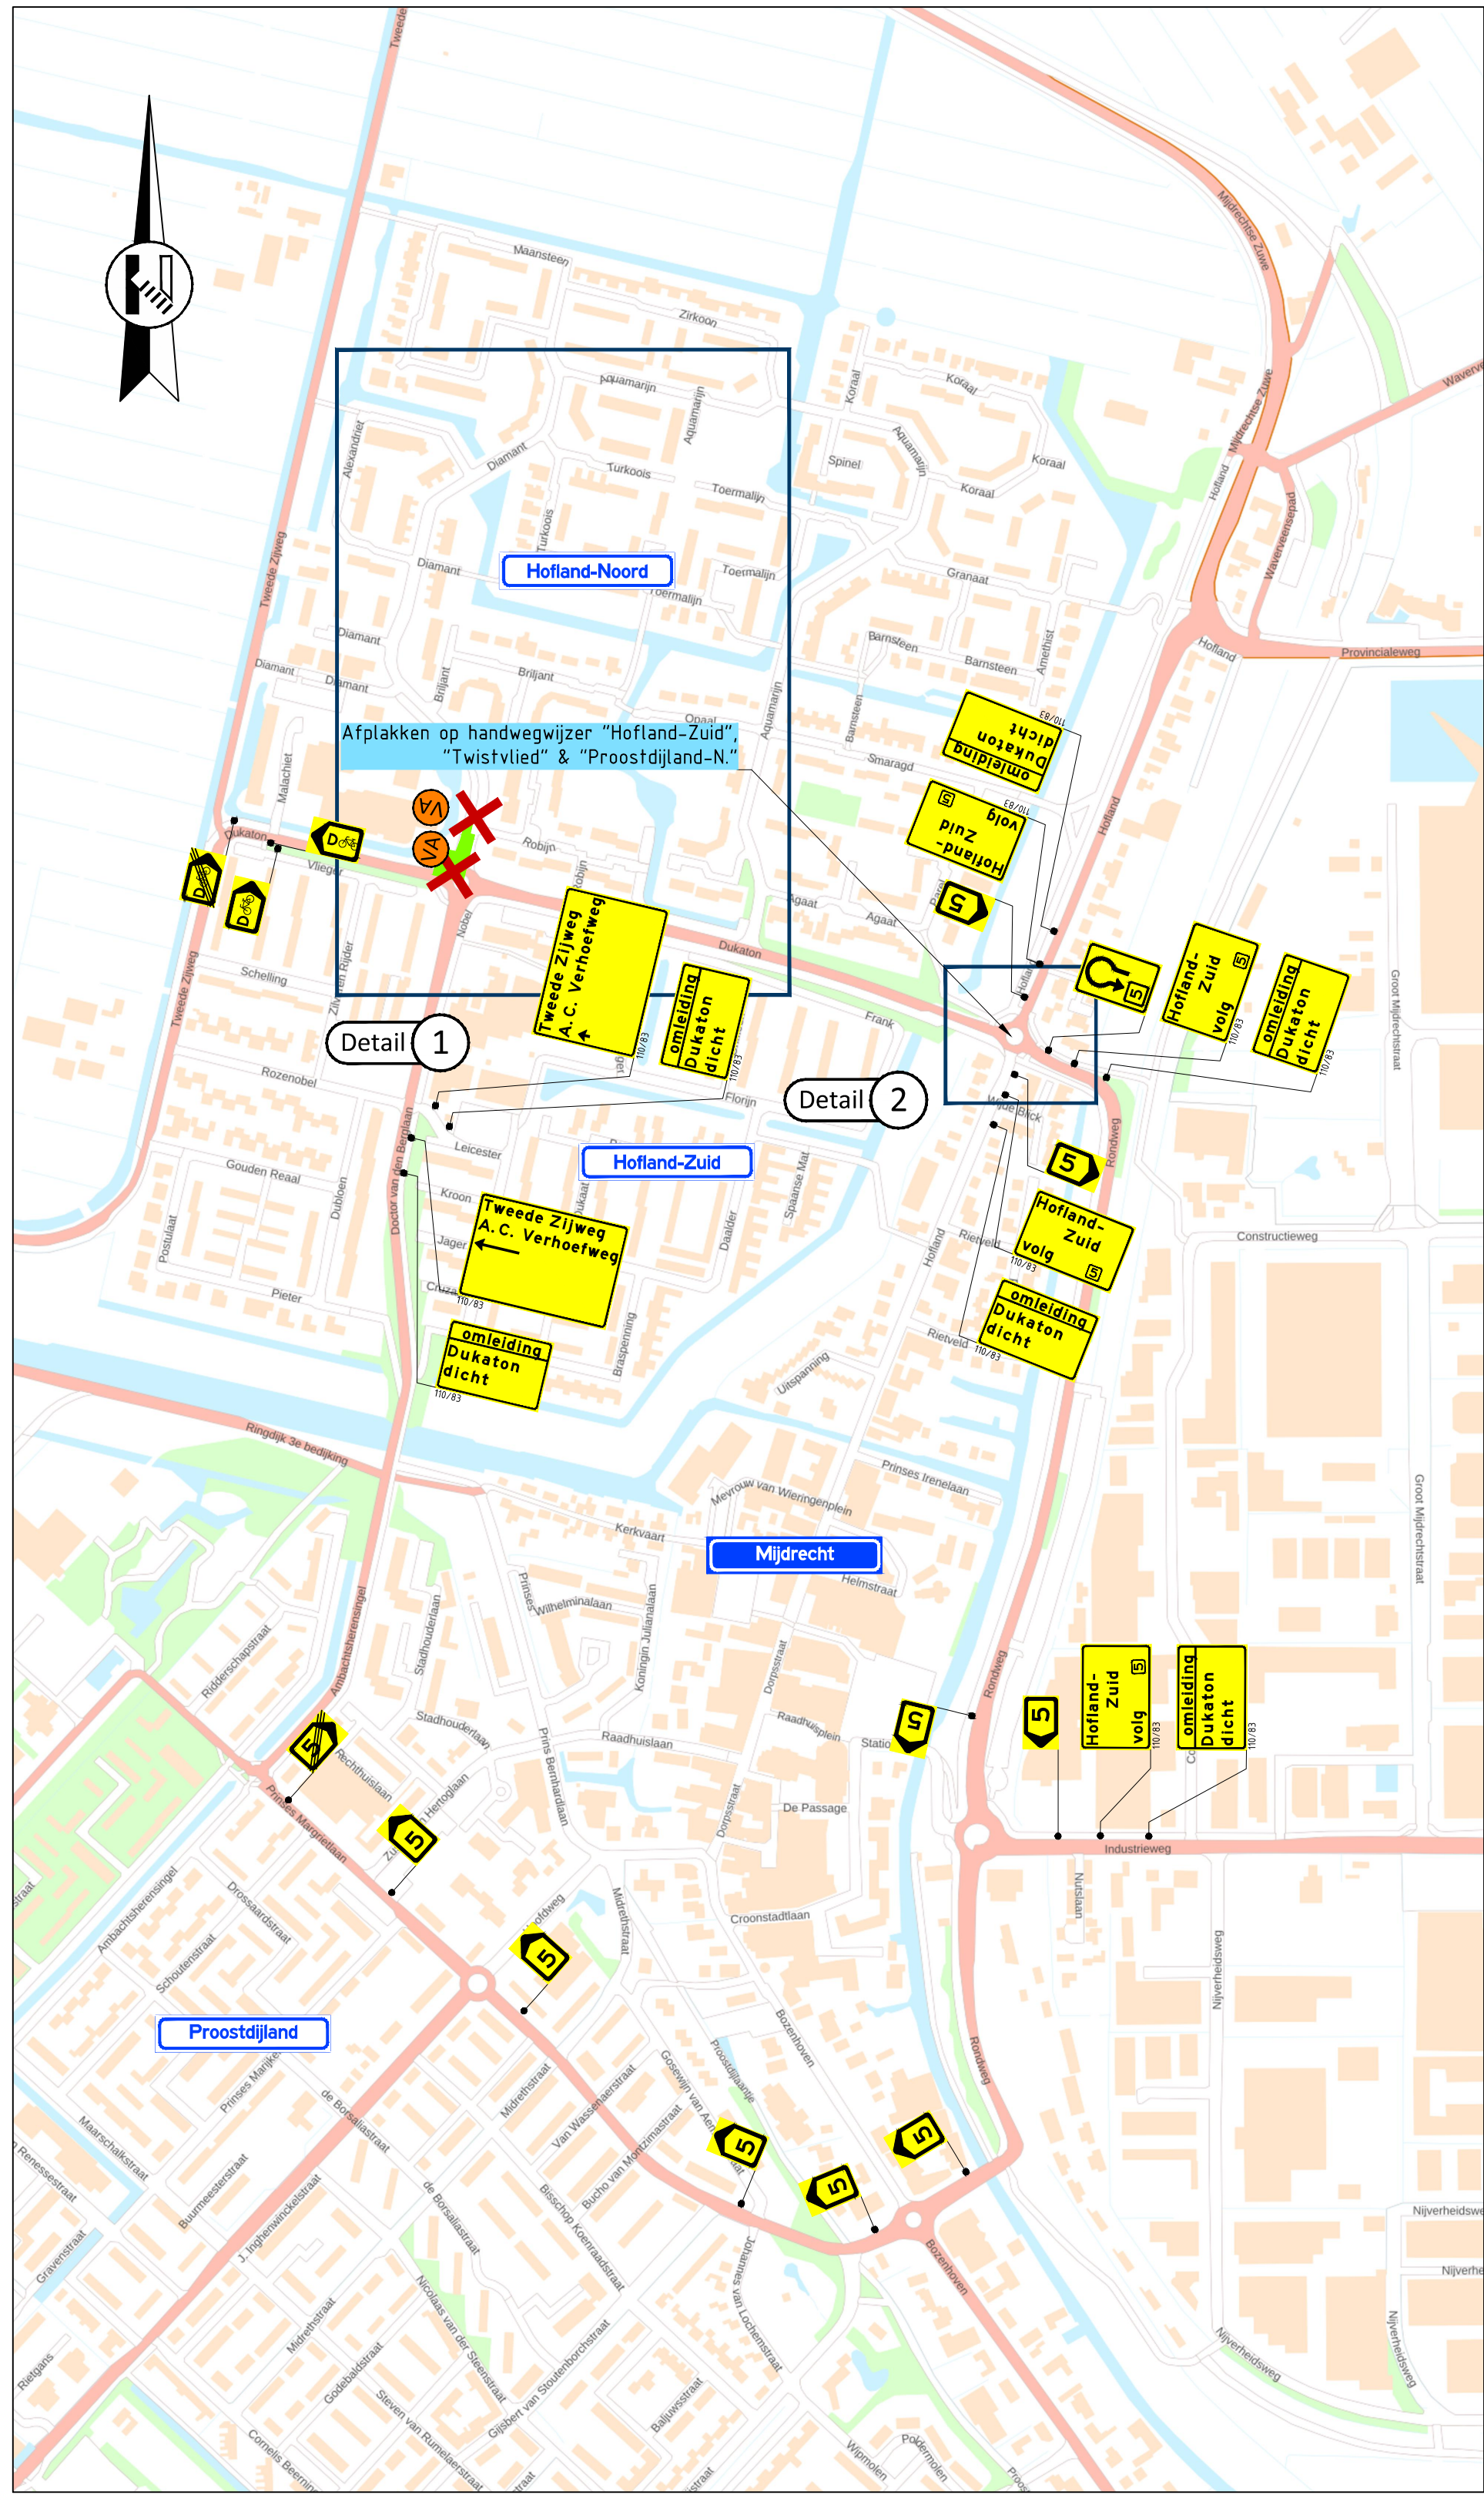

Locatie

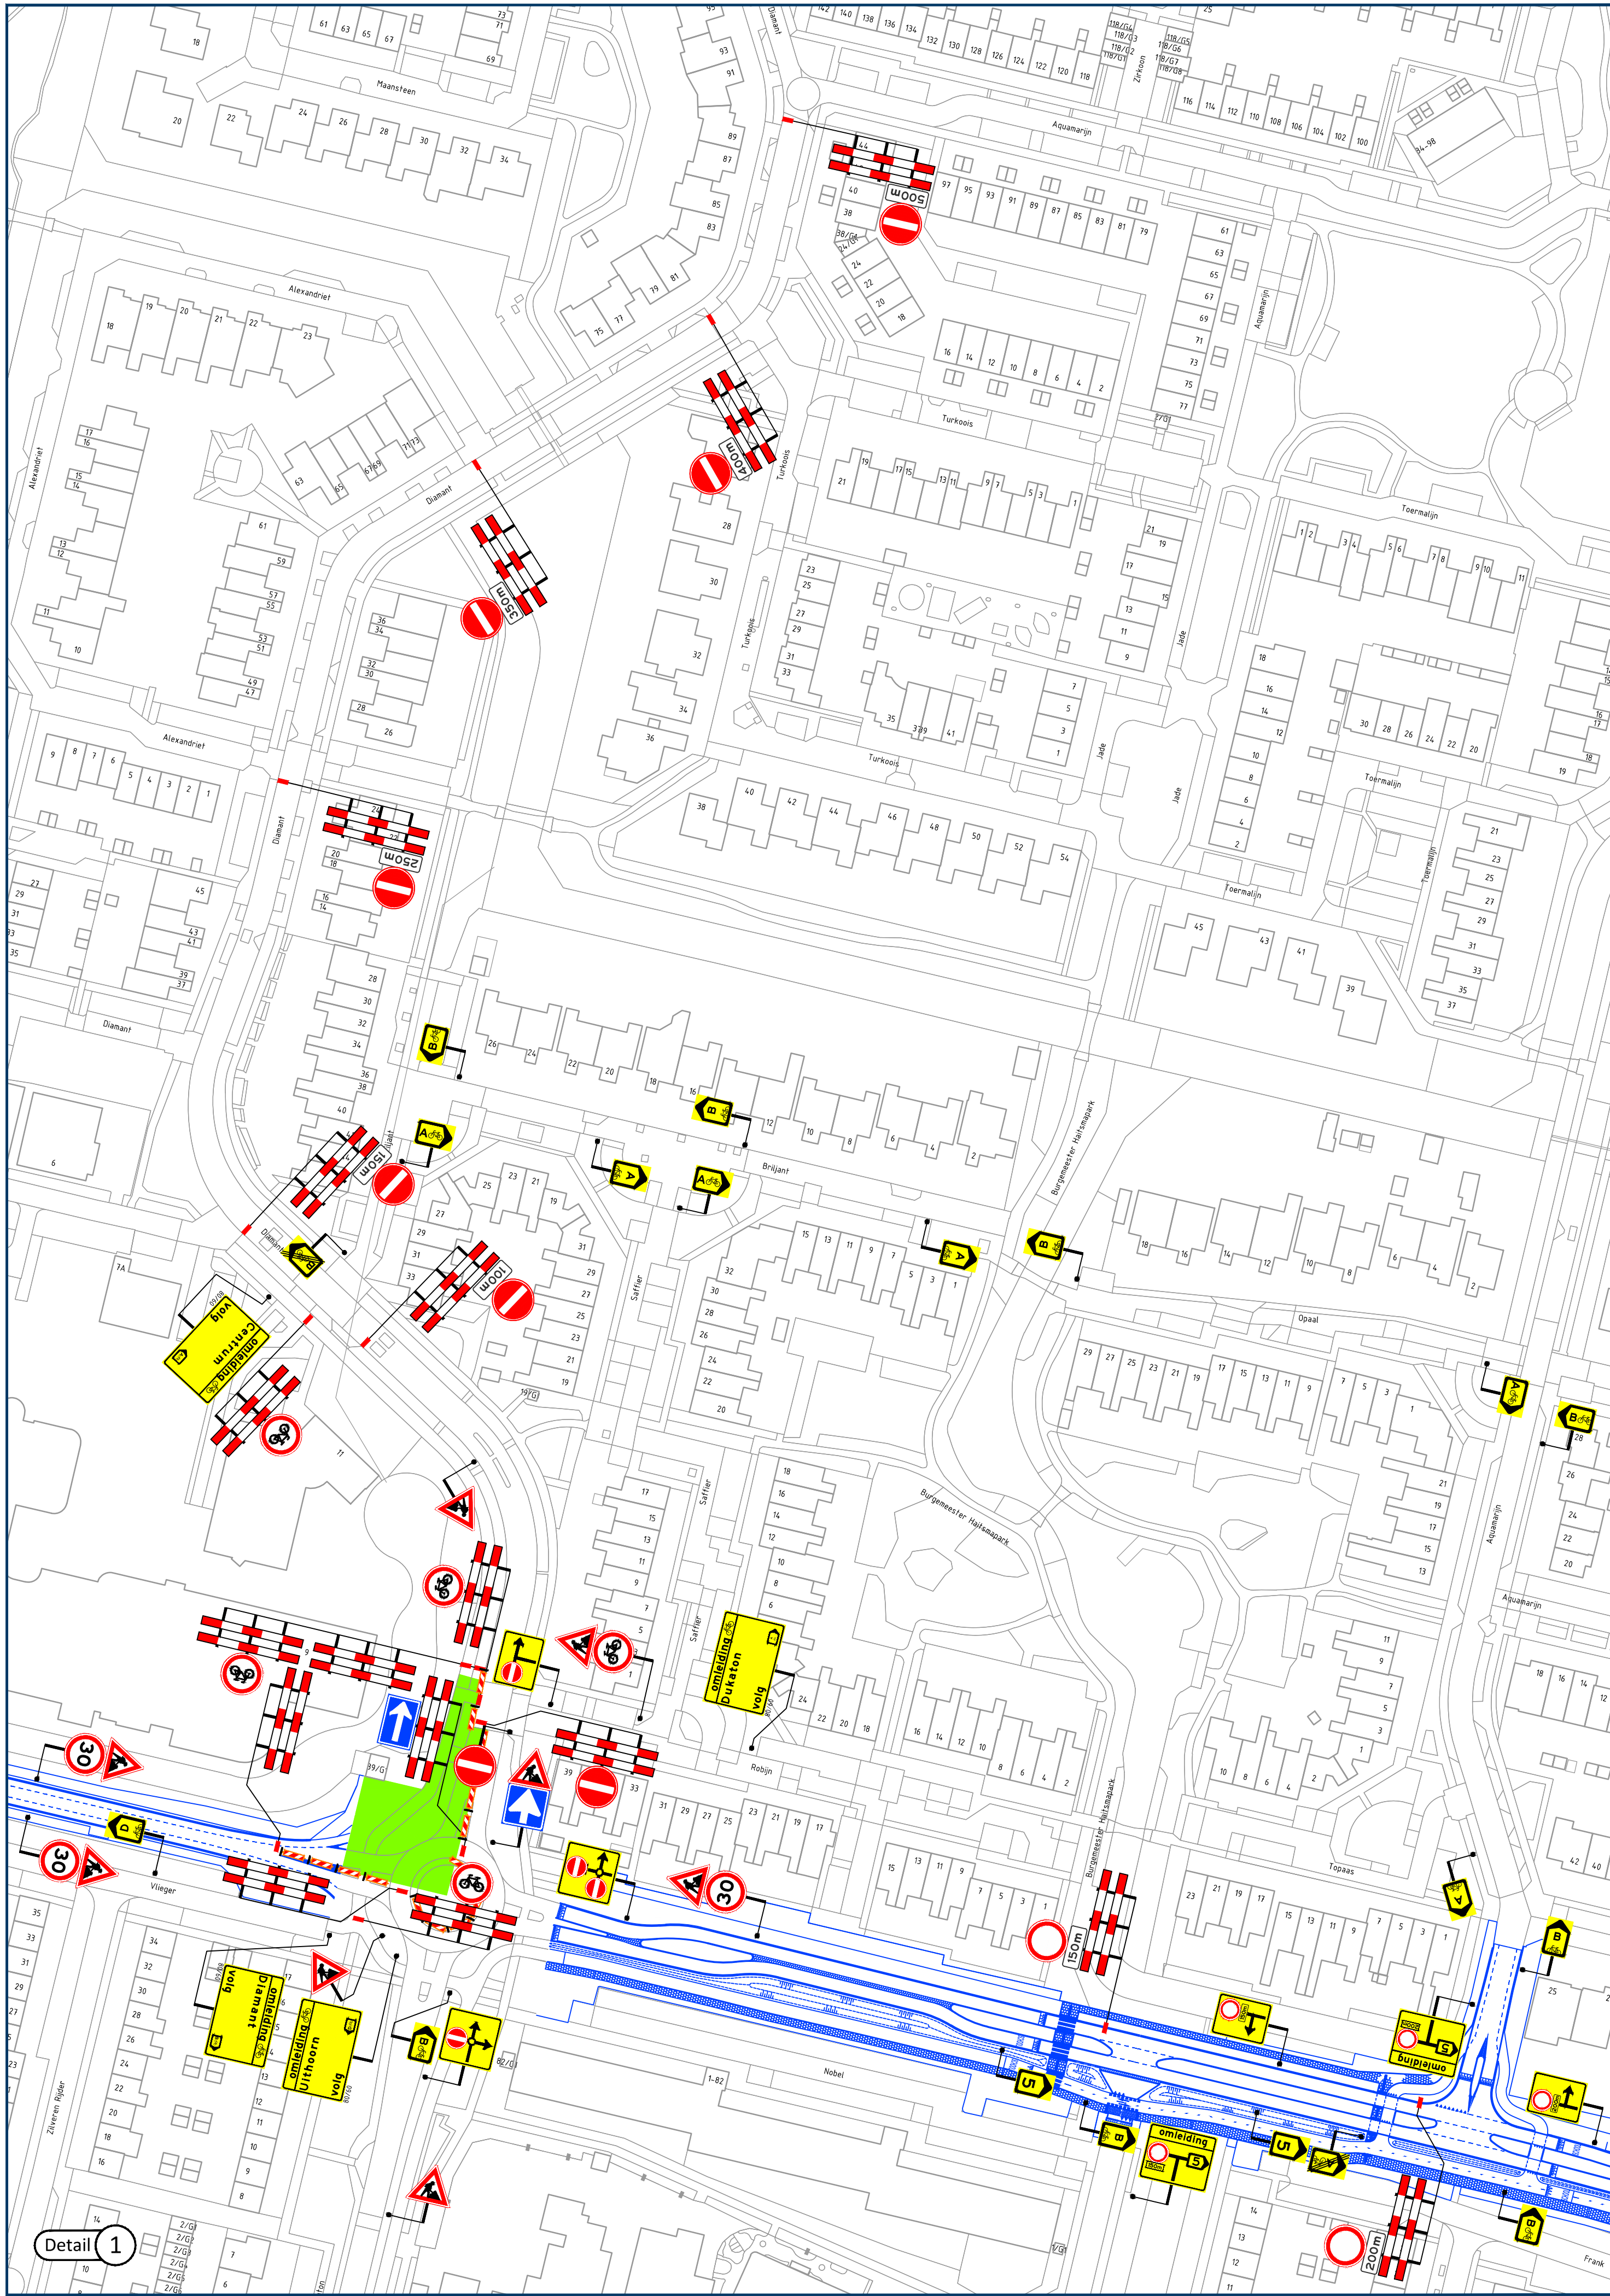

Opmerkingen

- publicatieborden minimaal twee weken voor aanvang werkzaamheden plaatsen
- afplakken/afkruisen conflicterende bewegwijzering
- afplakken/afdraaien conflicterende (RVV) bebording
- afplakken/afdraaien conflicterende fietsknooppuntrouteverwijsborden

Legenda

- aan te brengen verkeersmaatregelen
- werkruimte
- afsluiting/afgesloten wegvak
- letterafmeting tekstbord
- routebord
- plaatsen vooraankondiging

deze weg is dicht van dd mm. ooh tot dd mm. ooh (110/83)

vanRens
Rayon Zuid
Vestiging Horst
Expeditiestraat 23, Horst
Postbus 4, 5208 GC Helvoert
T +31 (0)88 03 30 900
www.vanrensbv.nl
info@vanrensbv.nl
wegmarkering | verkeersmaatregelen
ontwerp & advies | bewegwijzering



project: Herinrichting Dukaton te Mijdrecht
onderwerp: Tijdelijke verkeersmaatregelen afzetting & omleiding Fase G

getekend: L. van de Laar	datum: 04-05-2026	schaal: 1:1.000
controle: N. de Jong	datum: 04-05-2026	formaat: A1
vrijgave: M. Koerts	datum: 04-05-2026	versie: 2
tekeningnummer: 07299-T-VKM-008		