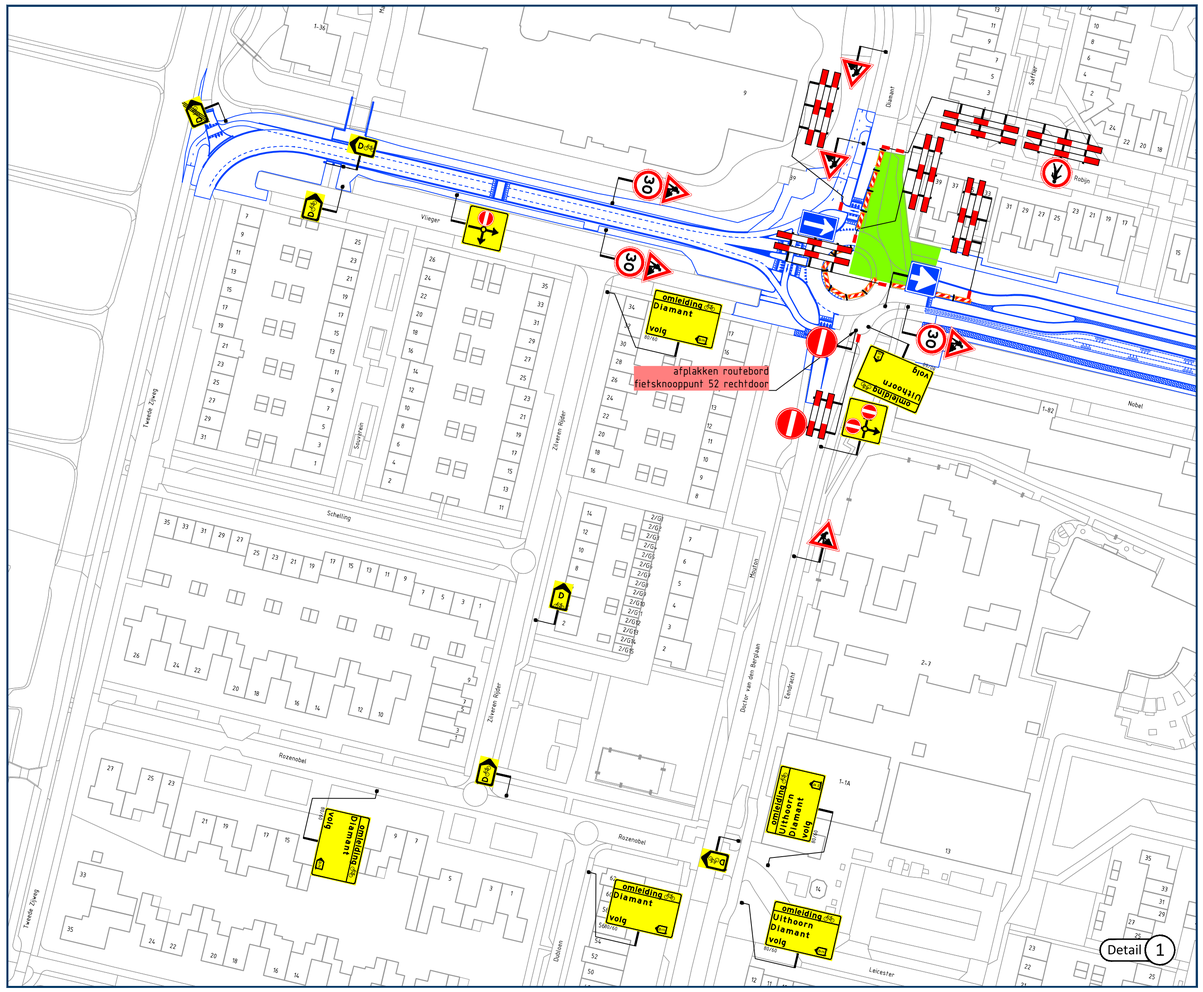

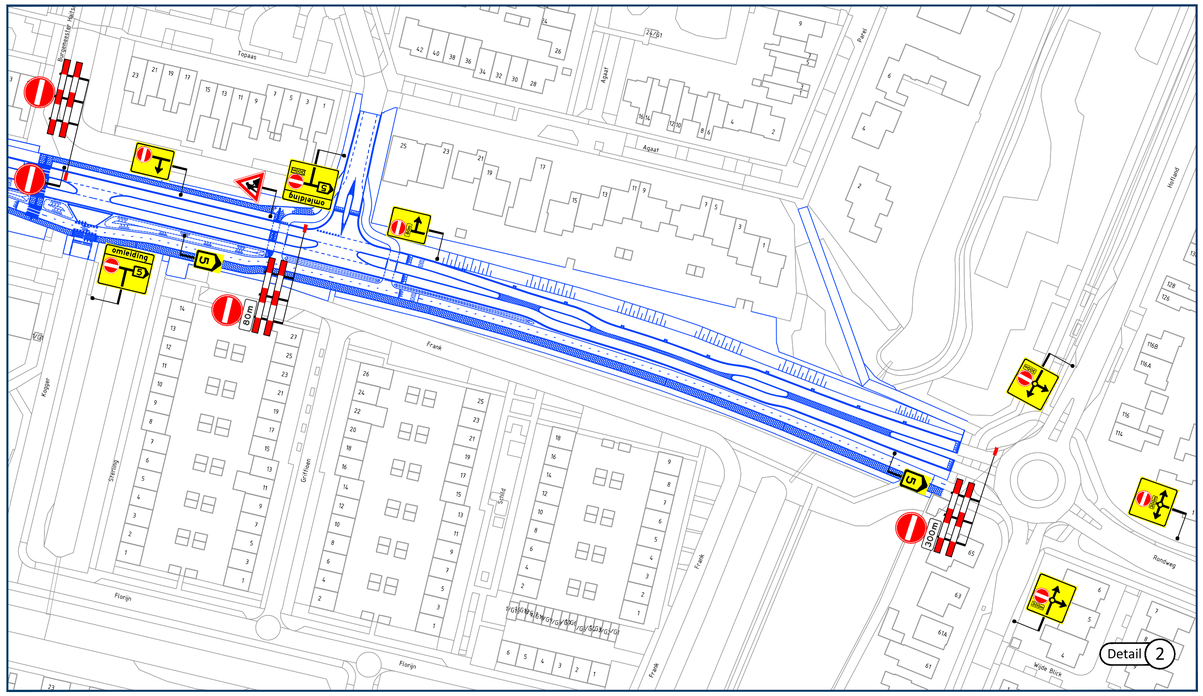

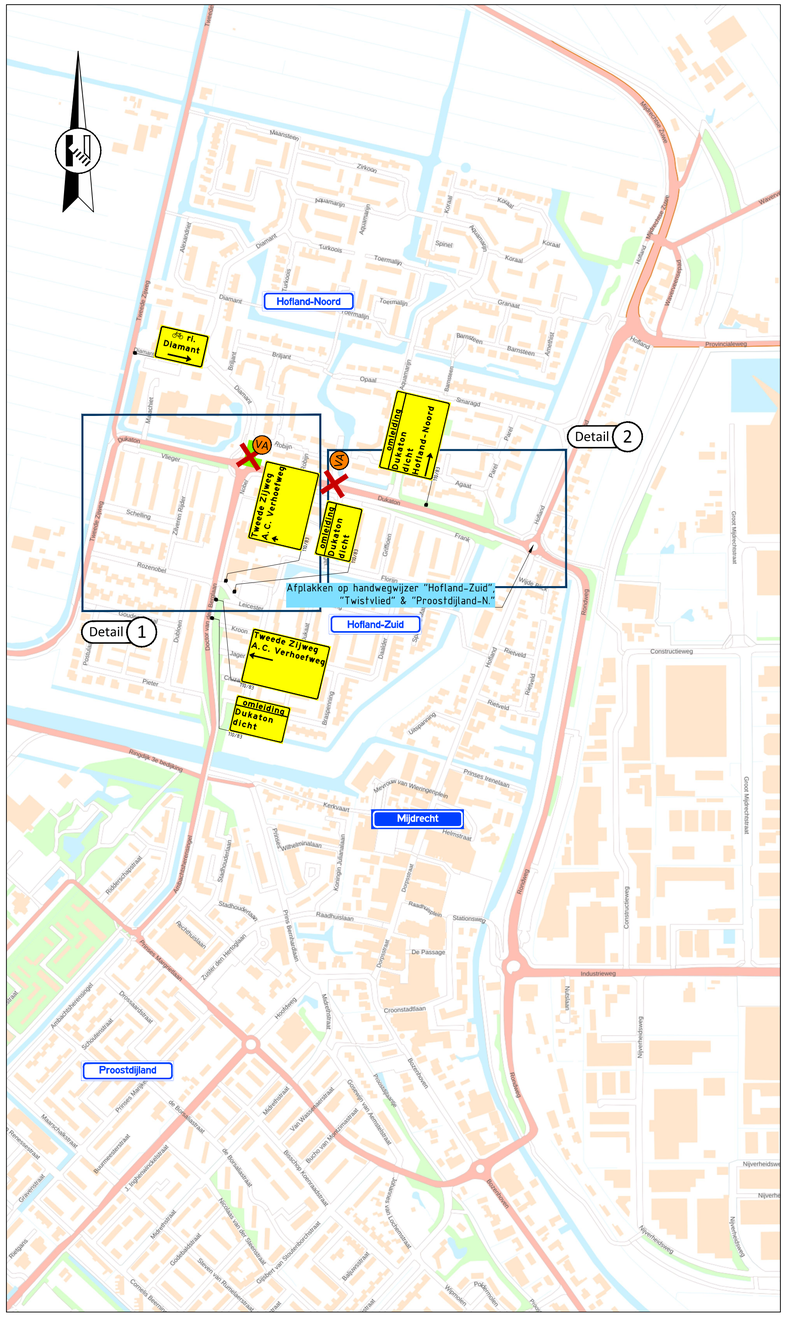

Locatie

Opmerkingen

- publicatieborden minimaal twee weken voor aanvang werkzaamheden plaatsen
- afplakken/afkruisen conflicterende bewegwijzering
- afplakken/afdraaien conflicterende (RVV) bebording
- afplakken/afdraaien conflicterende fietsknooppuntrouteverwijsborden

Legenda

- aan te brengen verkeersmaatregelen
- werkruimte
- afsluiting/afgesloten wegvak
- letterafmeting tekstbord (volg)
- routebord
- plaatsen vooraankondiging (VA) — deze weg is dicht van dd mm. OOh tot dd mm. OOh (110/83)

vanRens

Rayon Zuid
Vestiging Horst
Expeditiestraat 23, Horst
Postbus 4, 5268 ZG Helvoirt
T +31 (0)88 03 30 900
www.vanrensbv.nl
info@vanrensbv.nl

wegmarkering | verkeersmaatregelen
ontwerp & advies | bewegwijzering

in opdracht van:
PVC & CO

project: Herinrichting Dukaton te Mijdrecht

onderwerp: Tijdelijke verkeersmaatregelen afzetting & omleiding Fase I

getekend:	L. van de Laar	datum:	04-05-2026	schaal:	1:1.000
controle:	N. de Jong	datum:	04-05-2026	formaat:	A1
vrijgave:	M. Koerts	datum:	04-05-2026	versie:	2

tekeningnummer: 07299-T-VKM-010

Onderdeel van CADDRIVE.nl, onderegrond: © Copyright CAD Accent