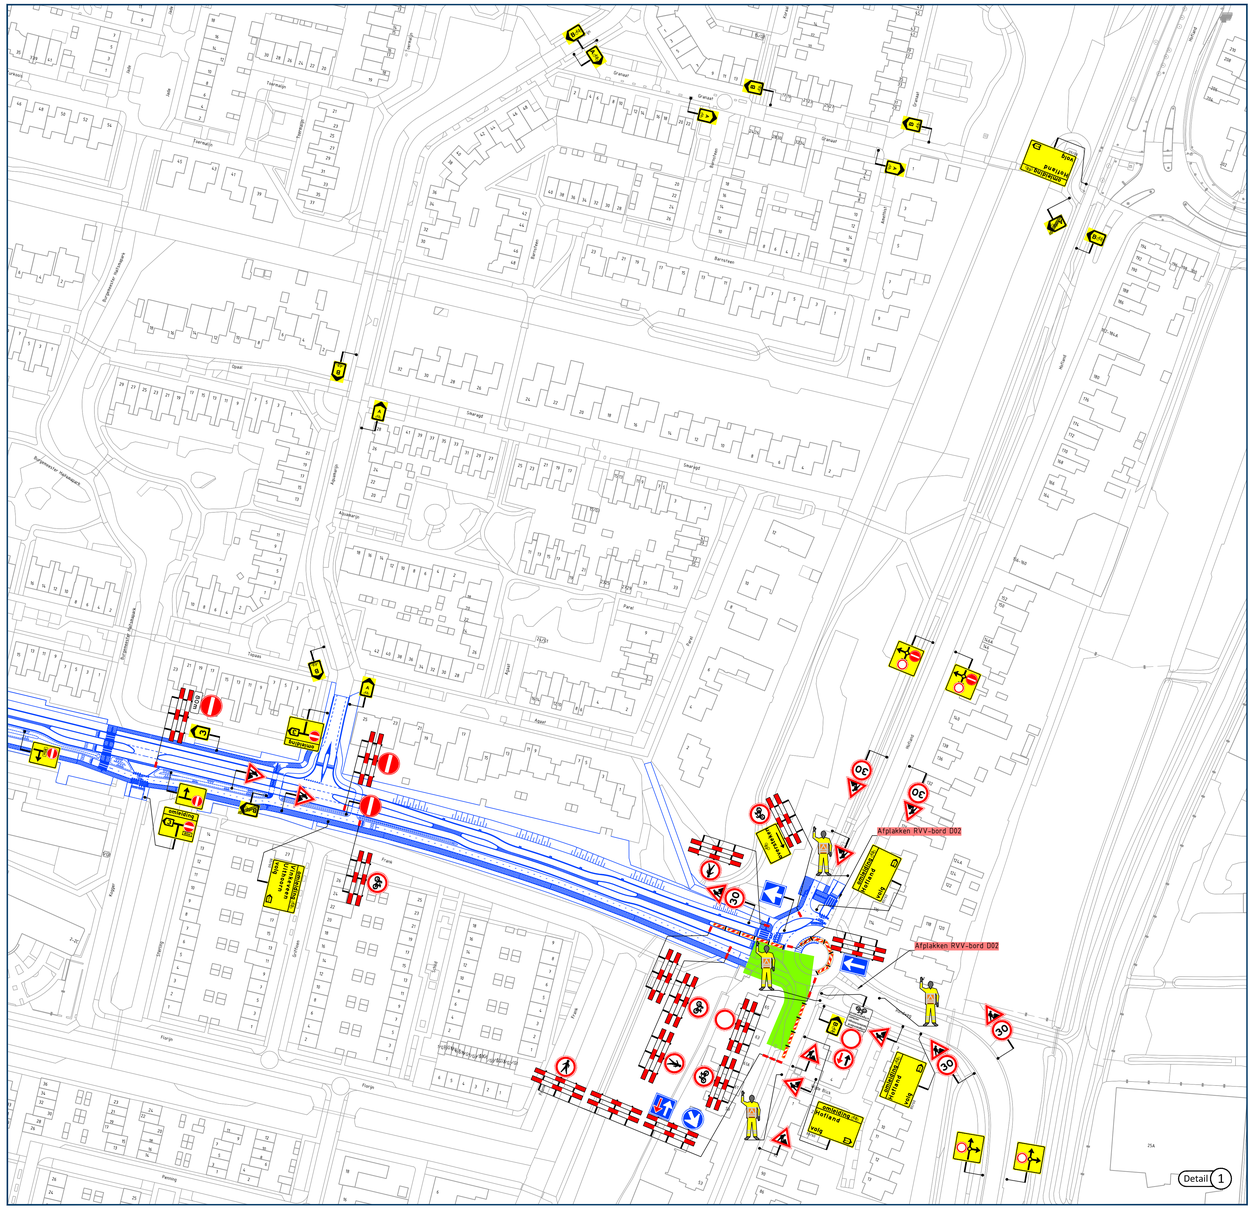

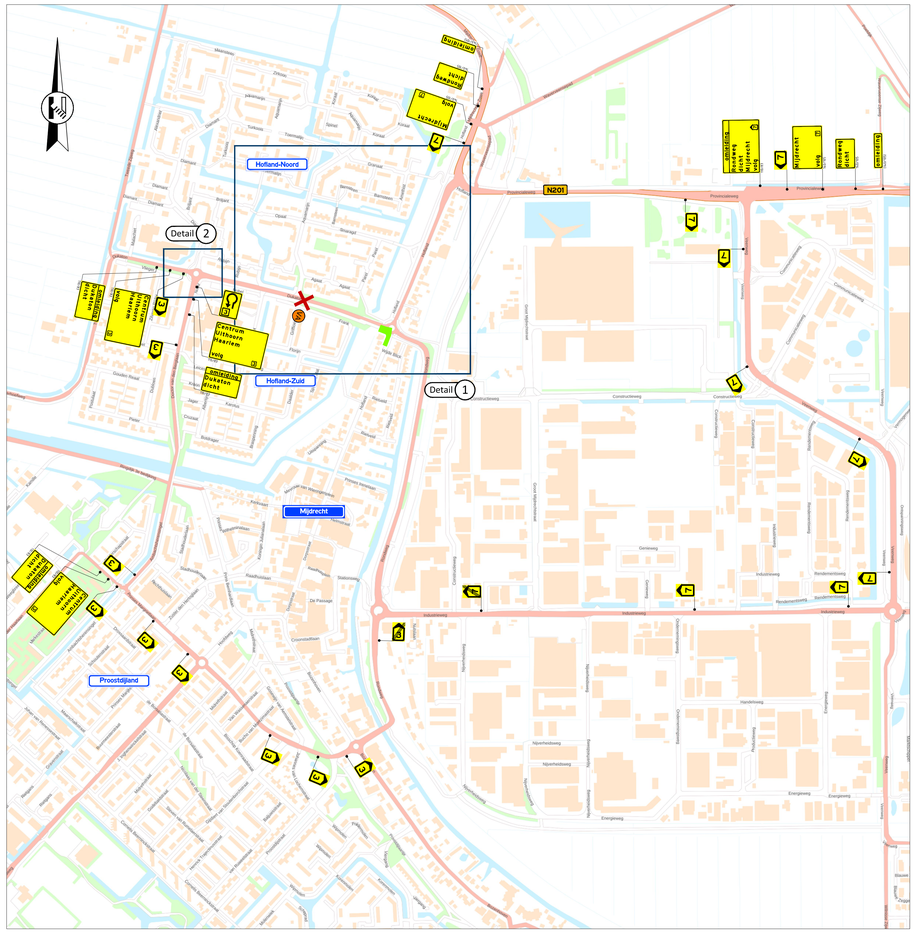

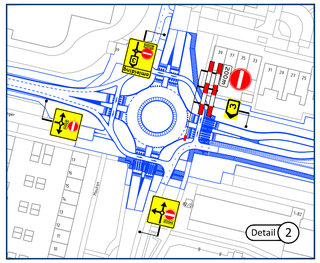

Let op! Botsplichtige weg(en)

Locatie

Opmerkingen

- publicatieborden minimaal twee weken voor aanvang werkzaamheden plaatsen
- afplakken/afdraaien conflicterende (RVV) bebording
- afplakken/afdraaien conflicterende fietsknooppuntrouteverwijsborden

Legenda

- aan te brengen verkeersmaatregelen
- werkruimte
- afsluiting/afgesloten wegvak
- toepassen verkeersregelaars
- letterafmeting tekstbord
- routebord
- plaatsen vooraankondiging: deze weg is afgesloten van dd mm. 00h tot dd mm. 00h (110/R3)

Rayon Zuid
Vestiging Horst
Zagendijkenstraat 23, Horst
Postbus 4, 5768 ZG Meijel(nl)
T: +31 0088 03 30 900
www.verrensbv.nl
info@verrensbv.nl
wegmarkering | verkeersmaatregelen
ontwerp & advies | bewegwijzering

in opdracht van:

project: Herinrichting Dukaton te Mijdrecht

onderwerp: Tijdelijke verkeersmaatregelen afzetting & omleiding Fase L

getekend:	L. van de Laar	datum:	09-03-2026	schaal:	1:1.000
controle:	M. Kwaks	datum:	09-03-2026	formaat:	A0xA1
vrijgave:	M. Koerts	datum:	09-03-2026	versie:	1

tekeningnummer: 07299-T-VKM-013

Deze tekening is auteursrechtelijk beschermd. Copyright © 2026 Auteurs