
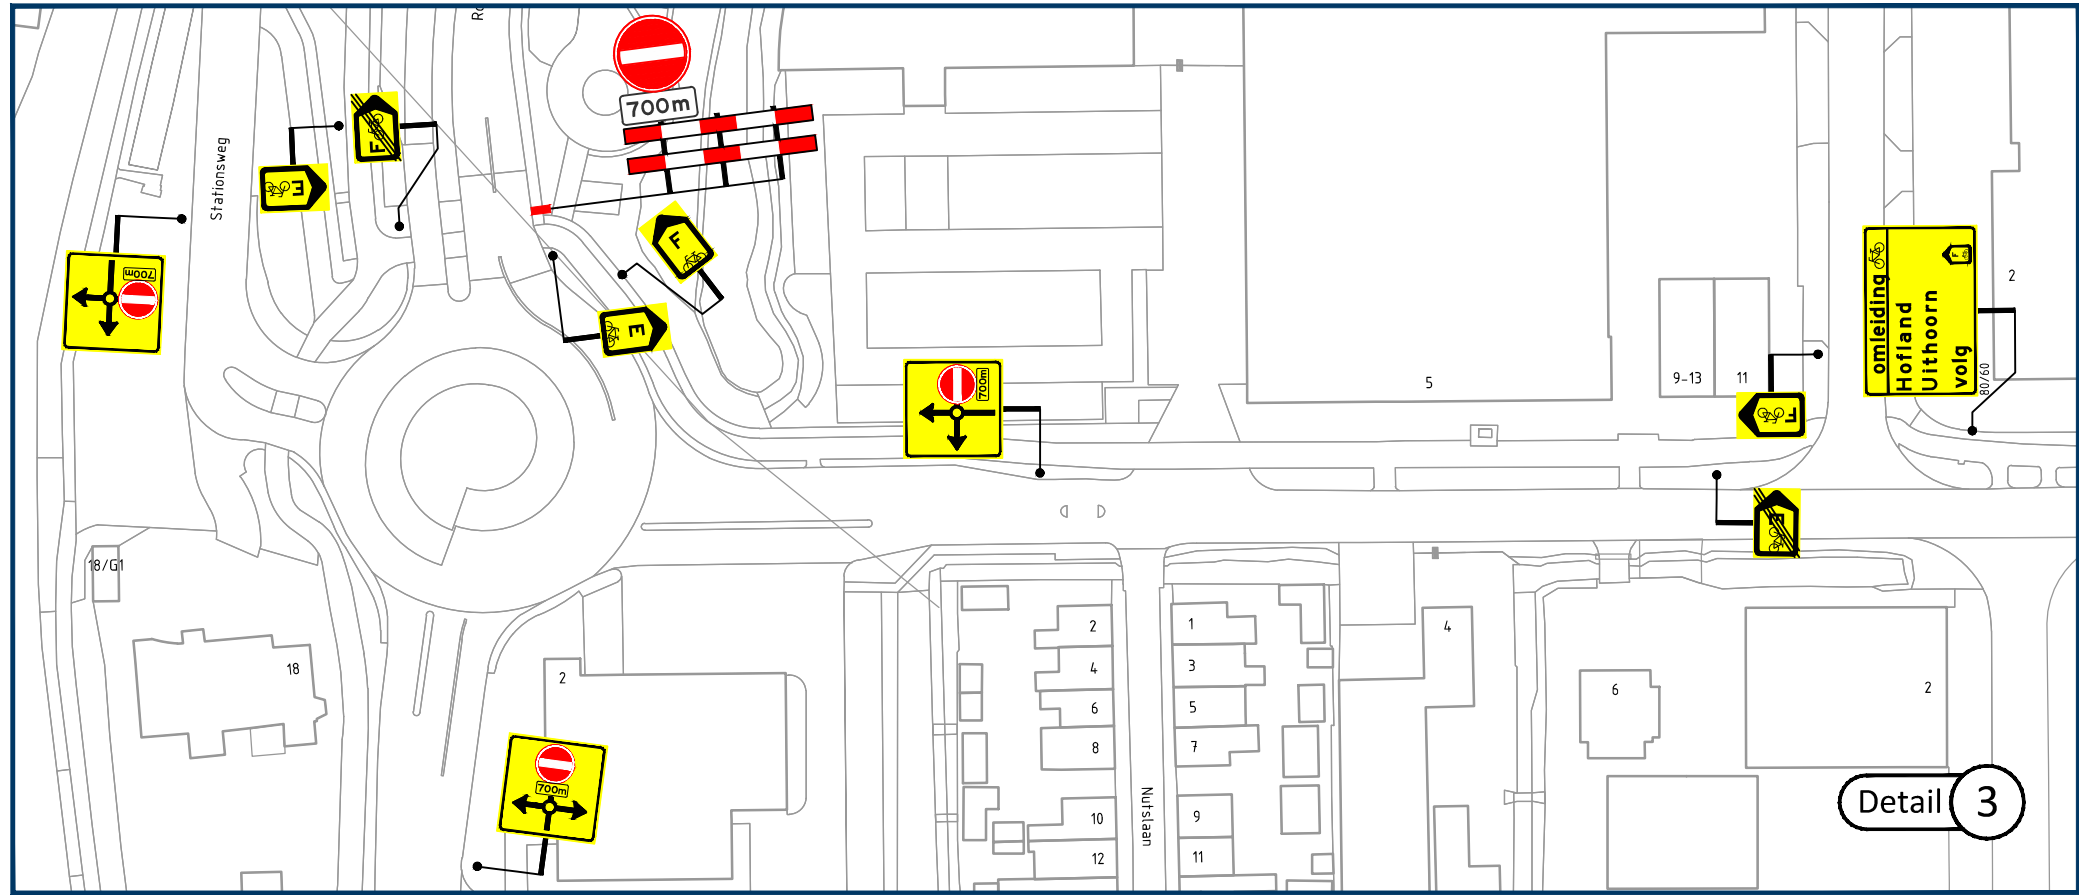
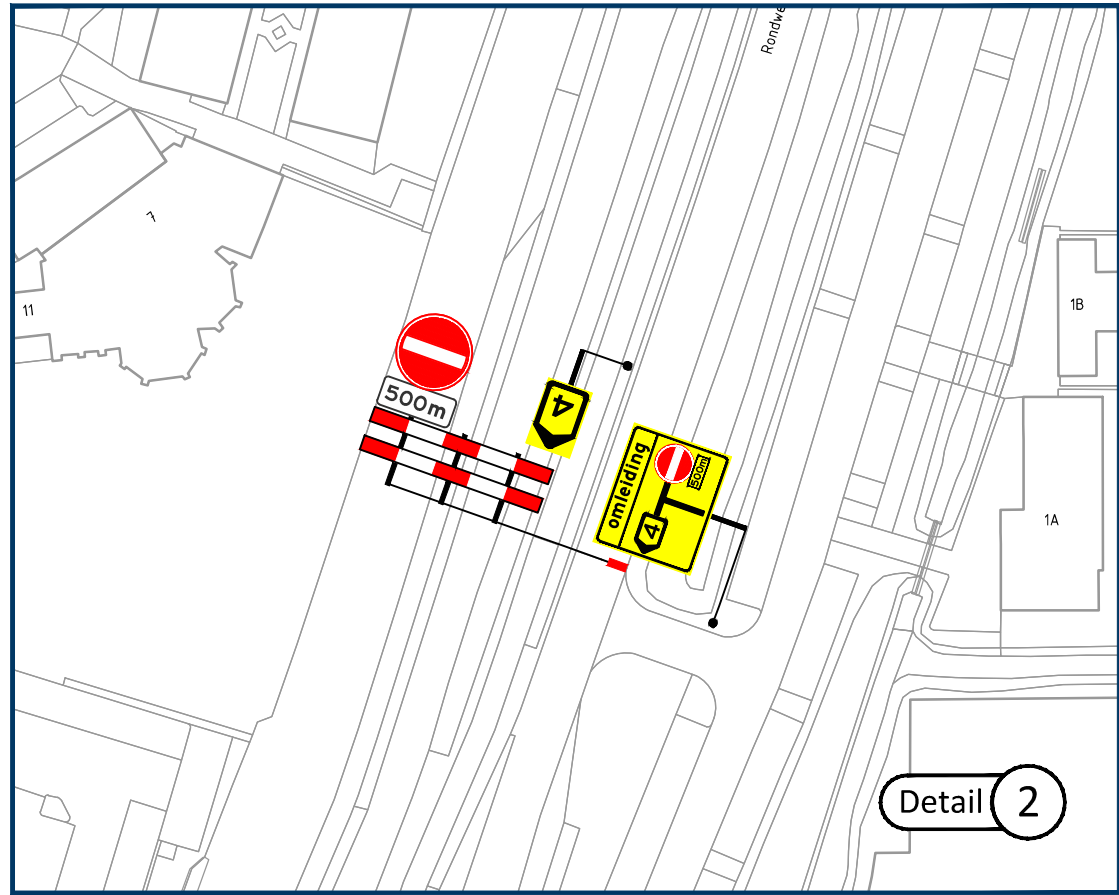
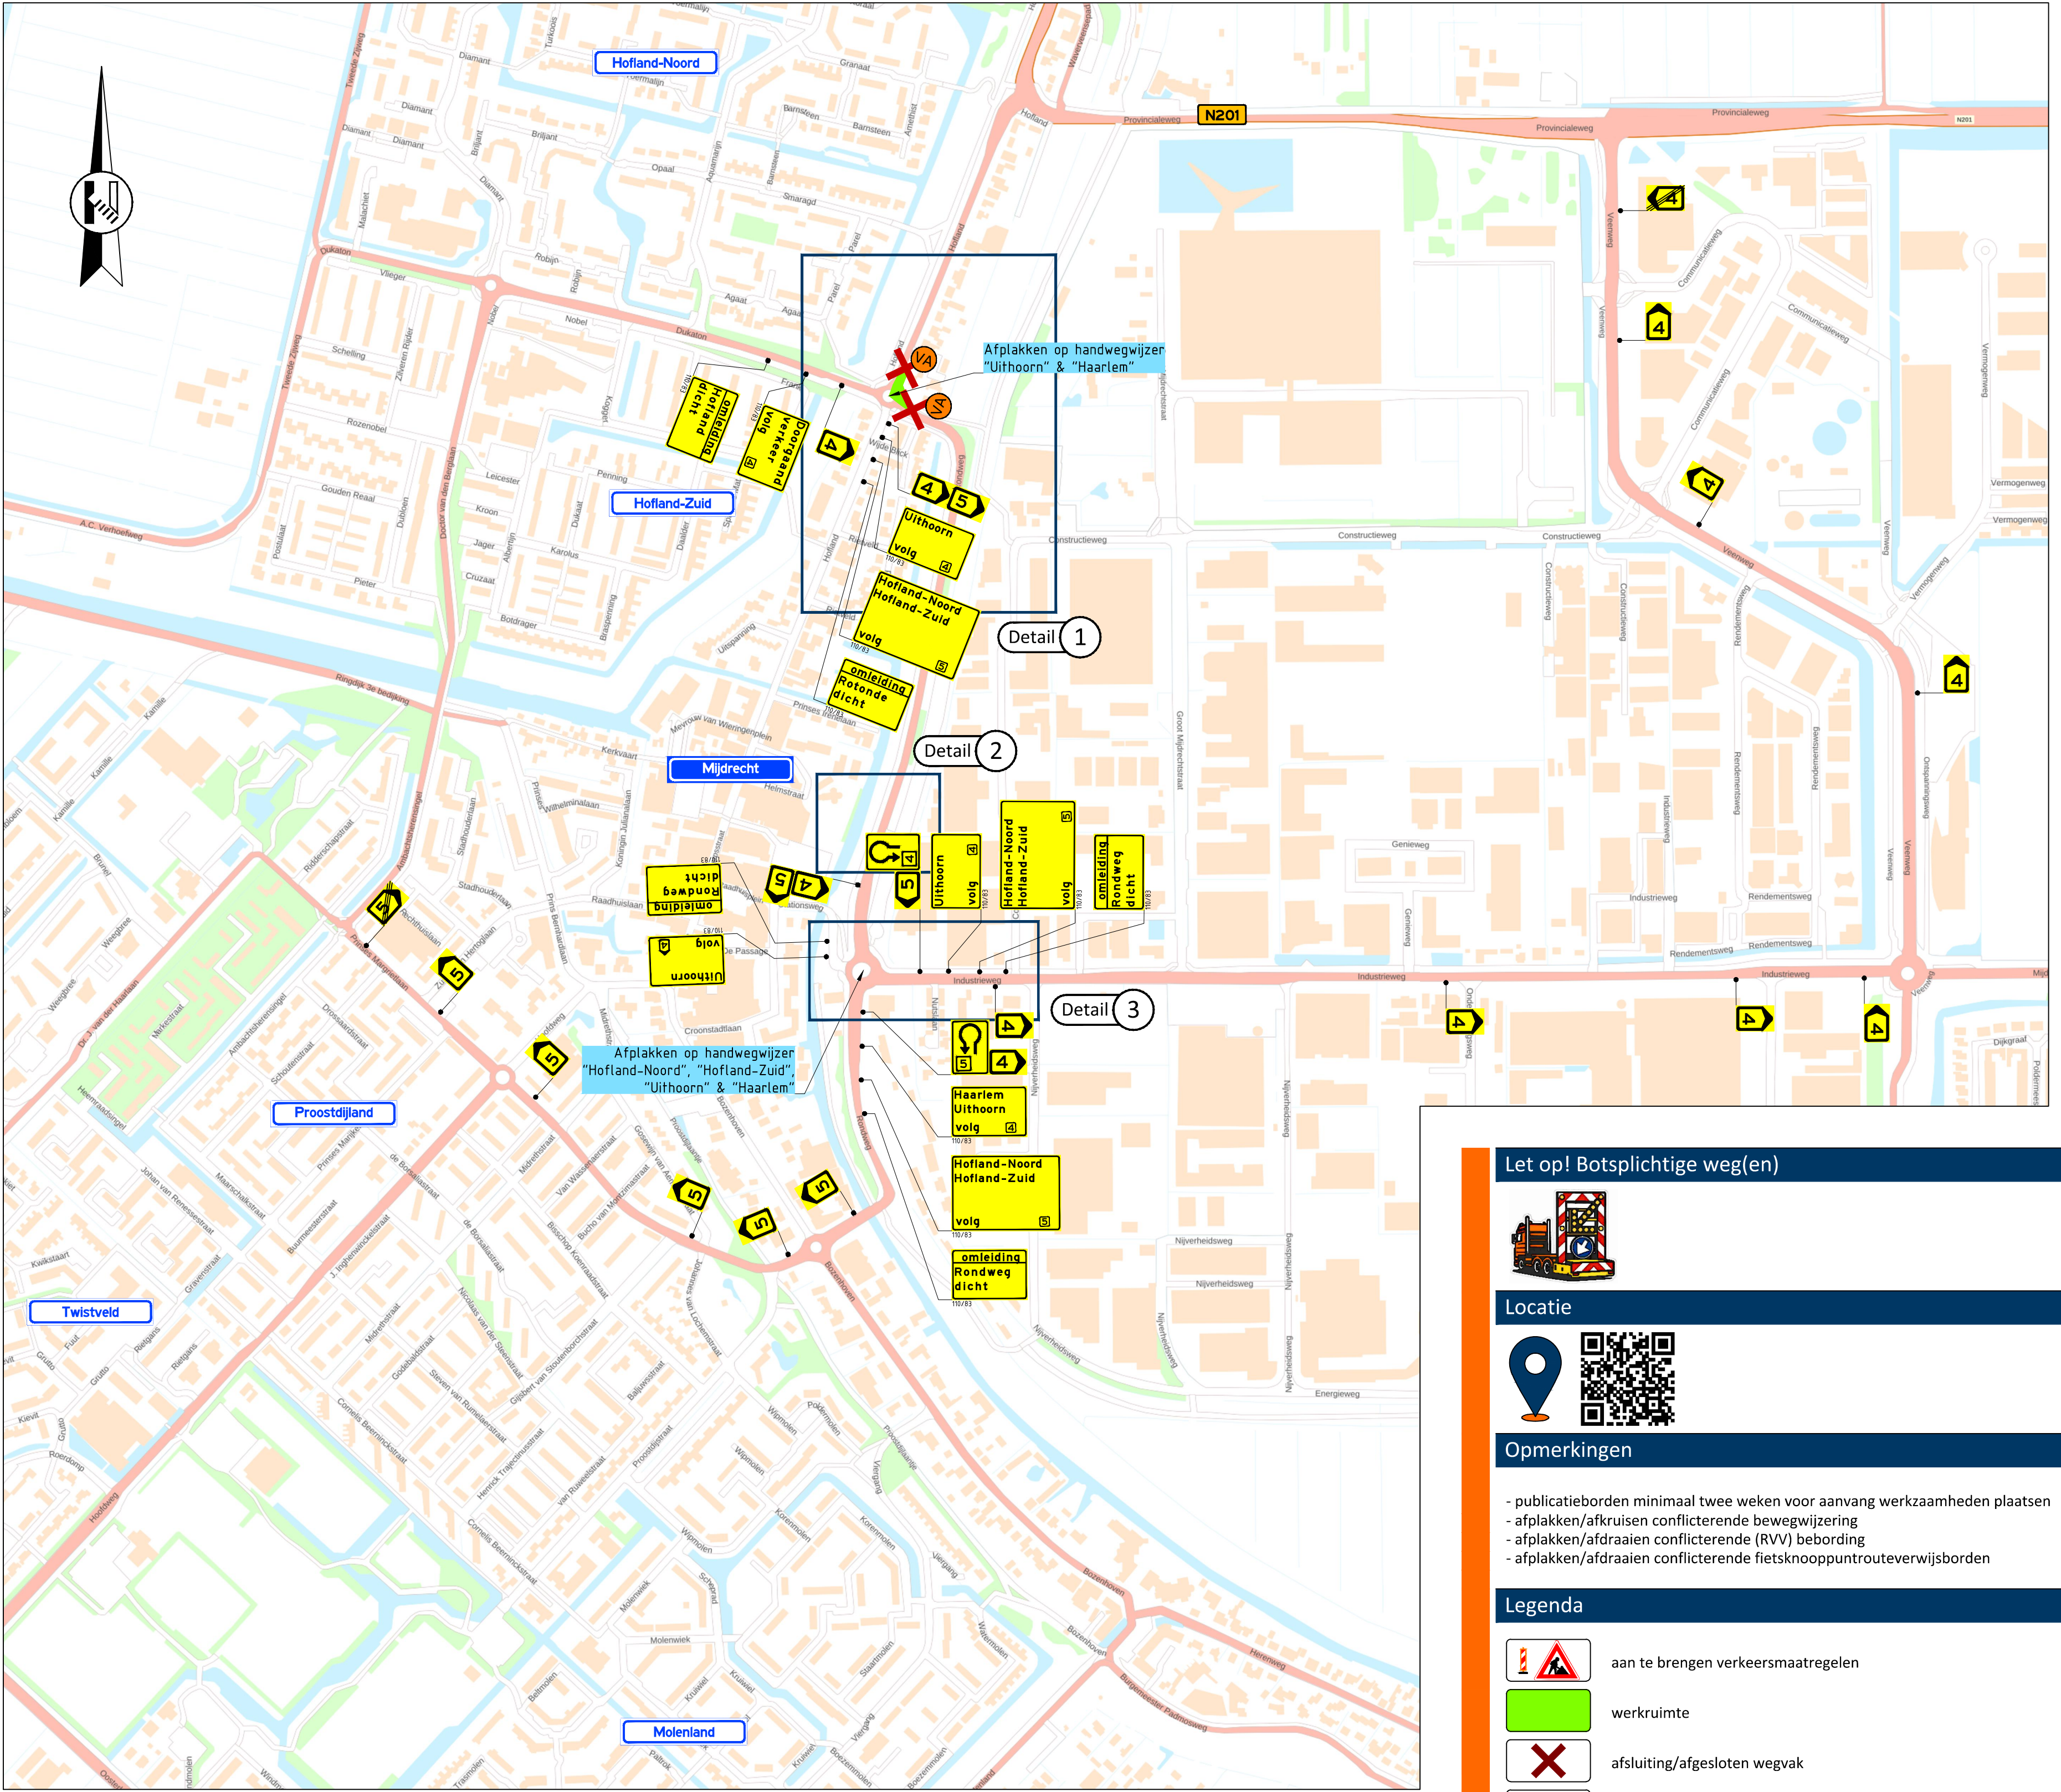


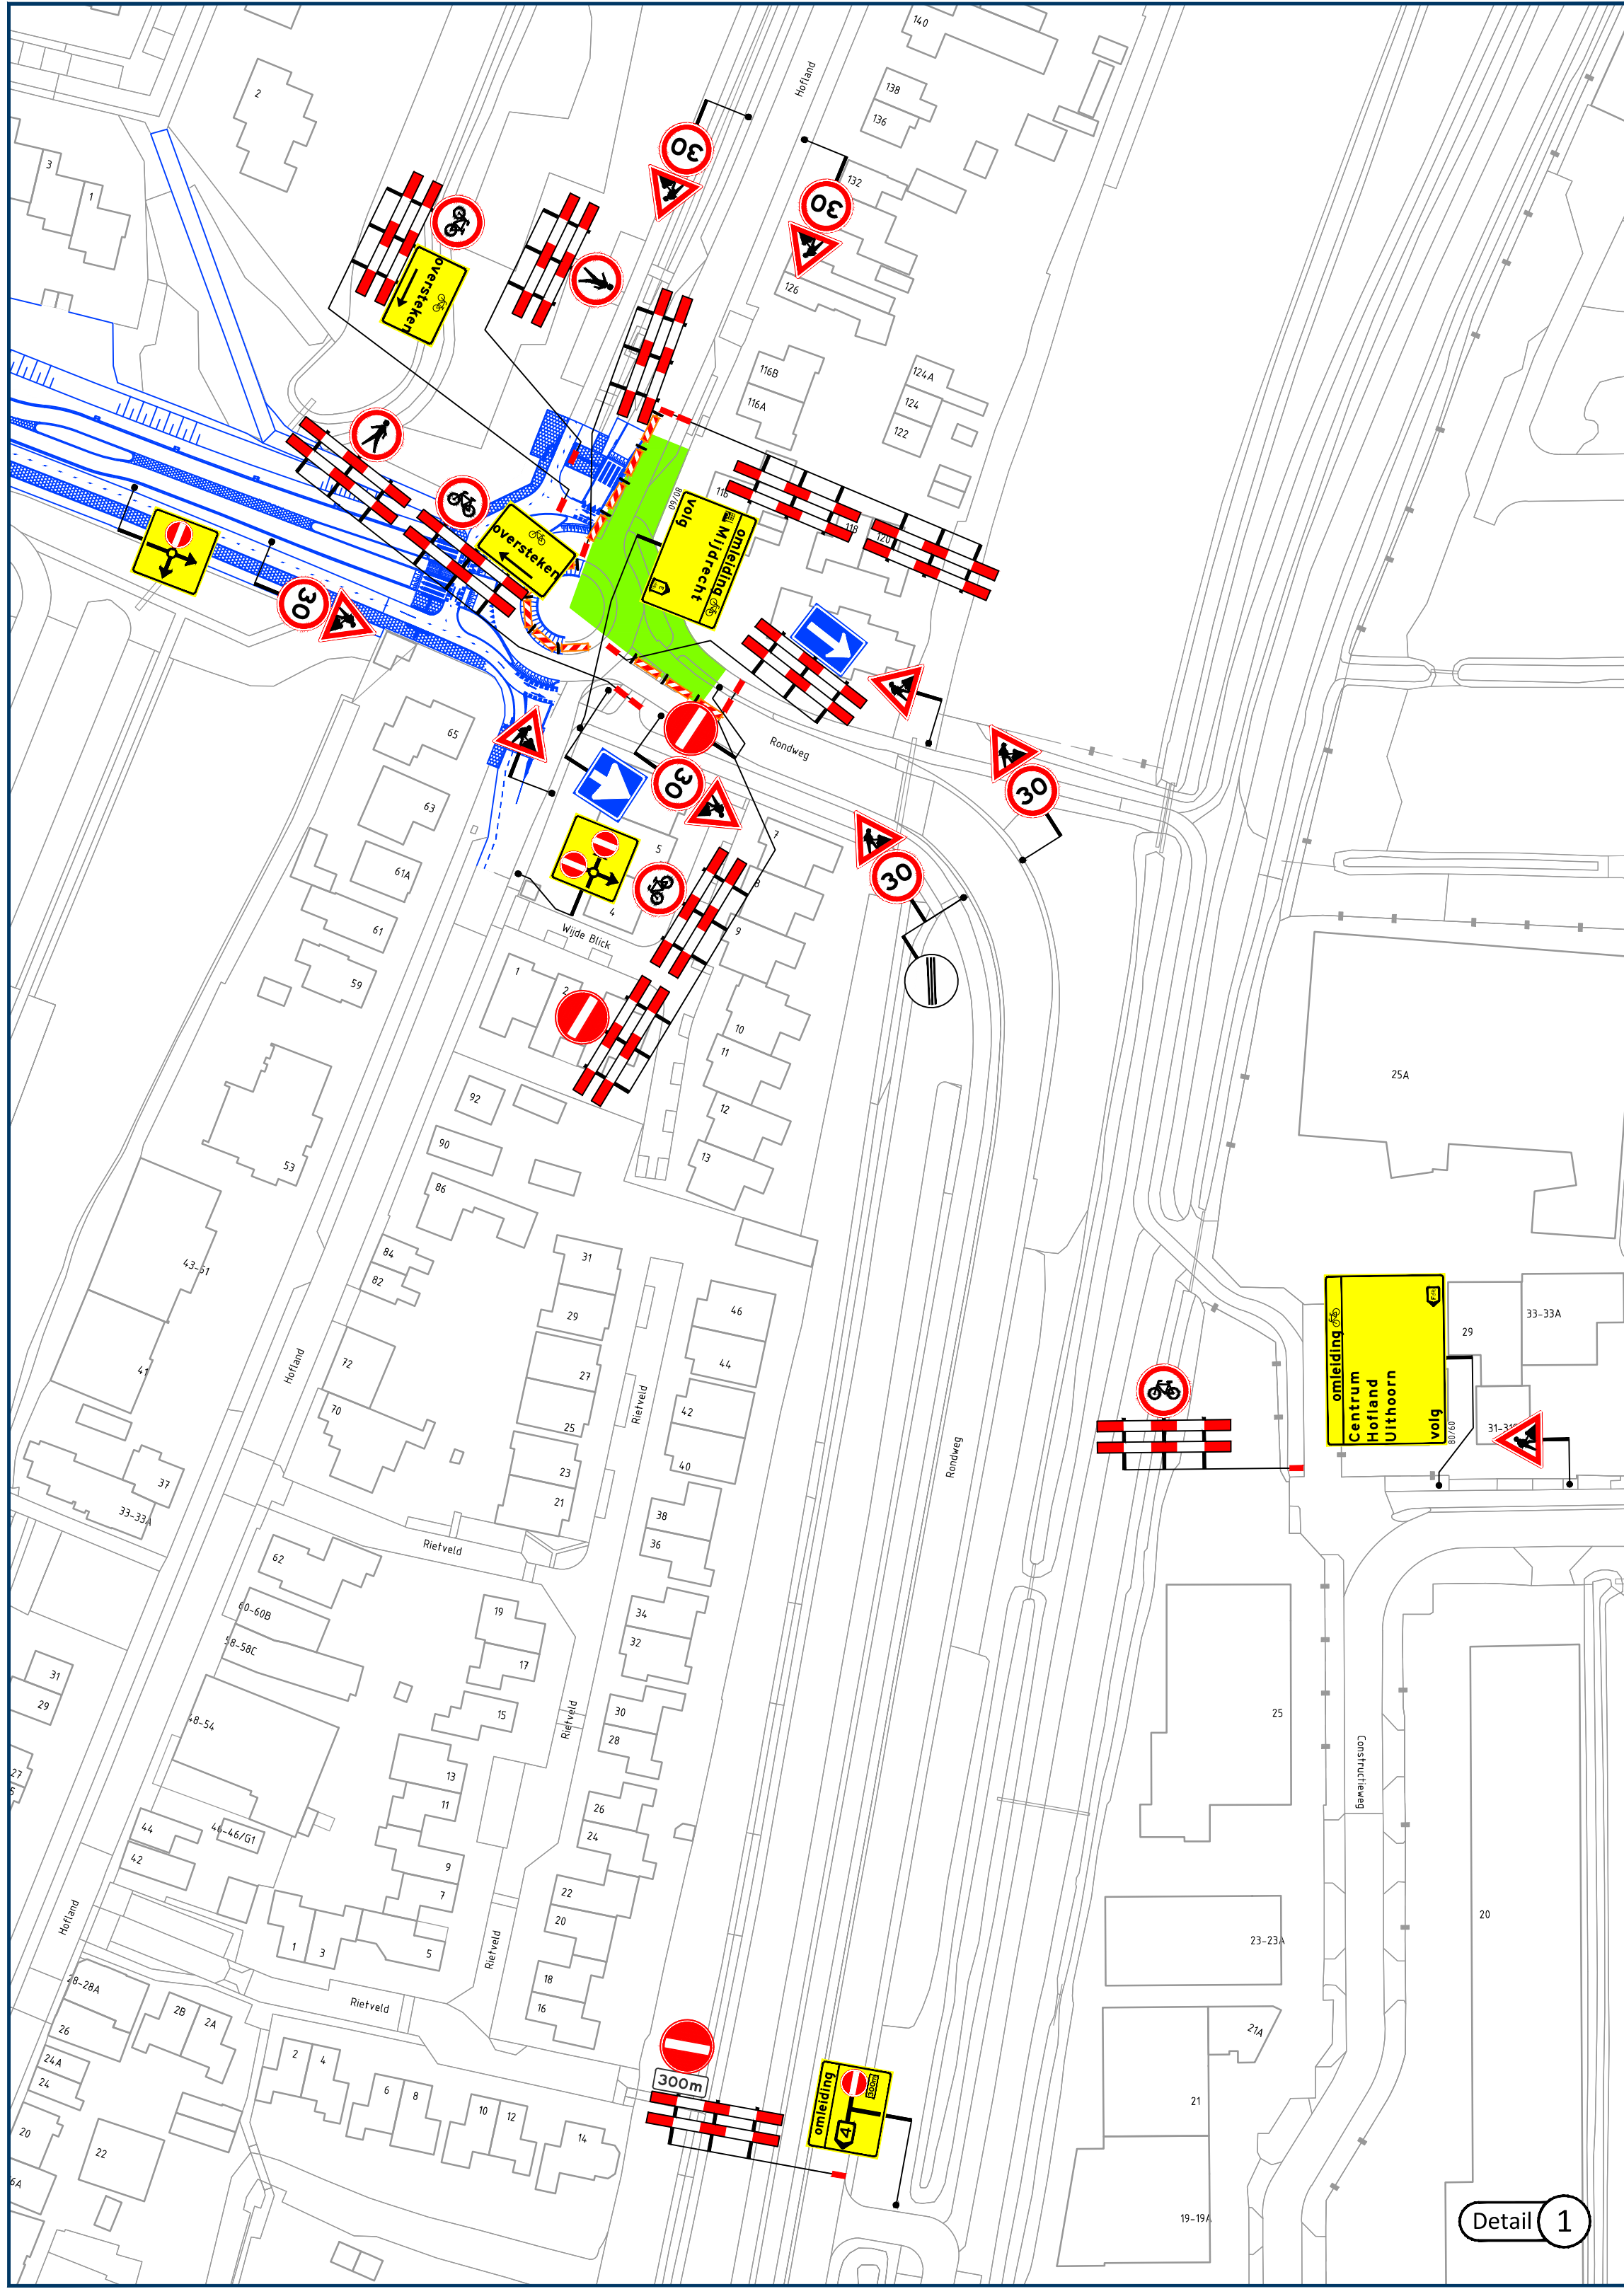

Let op! Botsplichtige weg(en)

Locatie

Opmerkingen

Legenda

aan te brengen verkeersmaatregelen

werkruimte

afsluiting/afgesloten wegvak

letterafmeting tekstbord

routebord

plaatsen vooraankondiging

vanRens

Rayon Zuid

Herinrichting Dukaton te Mijdrecht

Tijdelijke verkeersmaatregelen afzetting & omleiding Fase M

getekend: L. van de Laar

datum: 04-05-2026

schaal: 1:1.000

controle: M. Kwaks

datum: 04-05-2026

formaat: A1

uitgave: M. Koerts

datum: 04-05-2026

versie: 2

tekeningnummer: 07299-T-VKM-014