


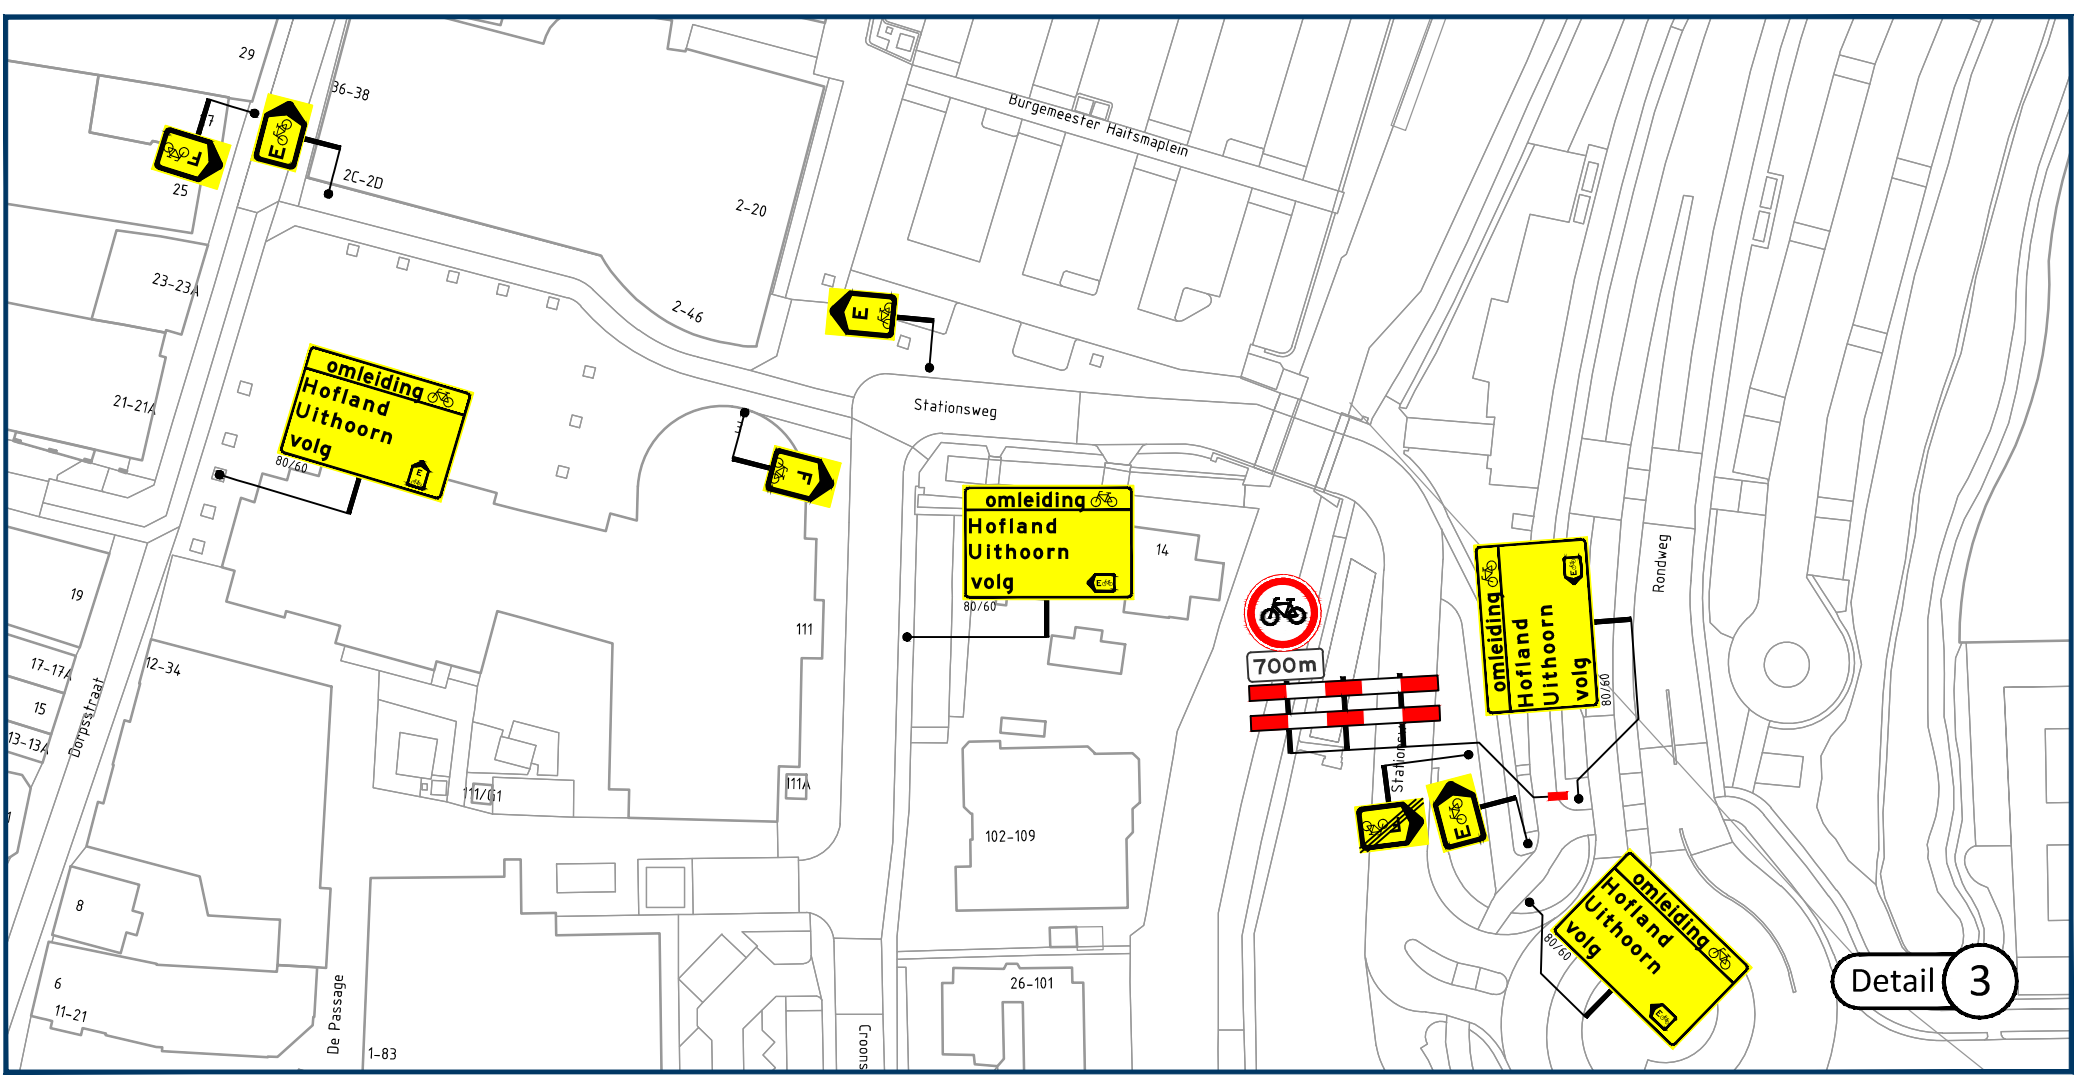


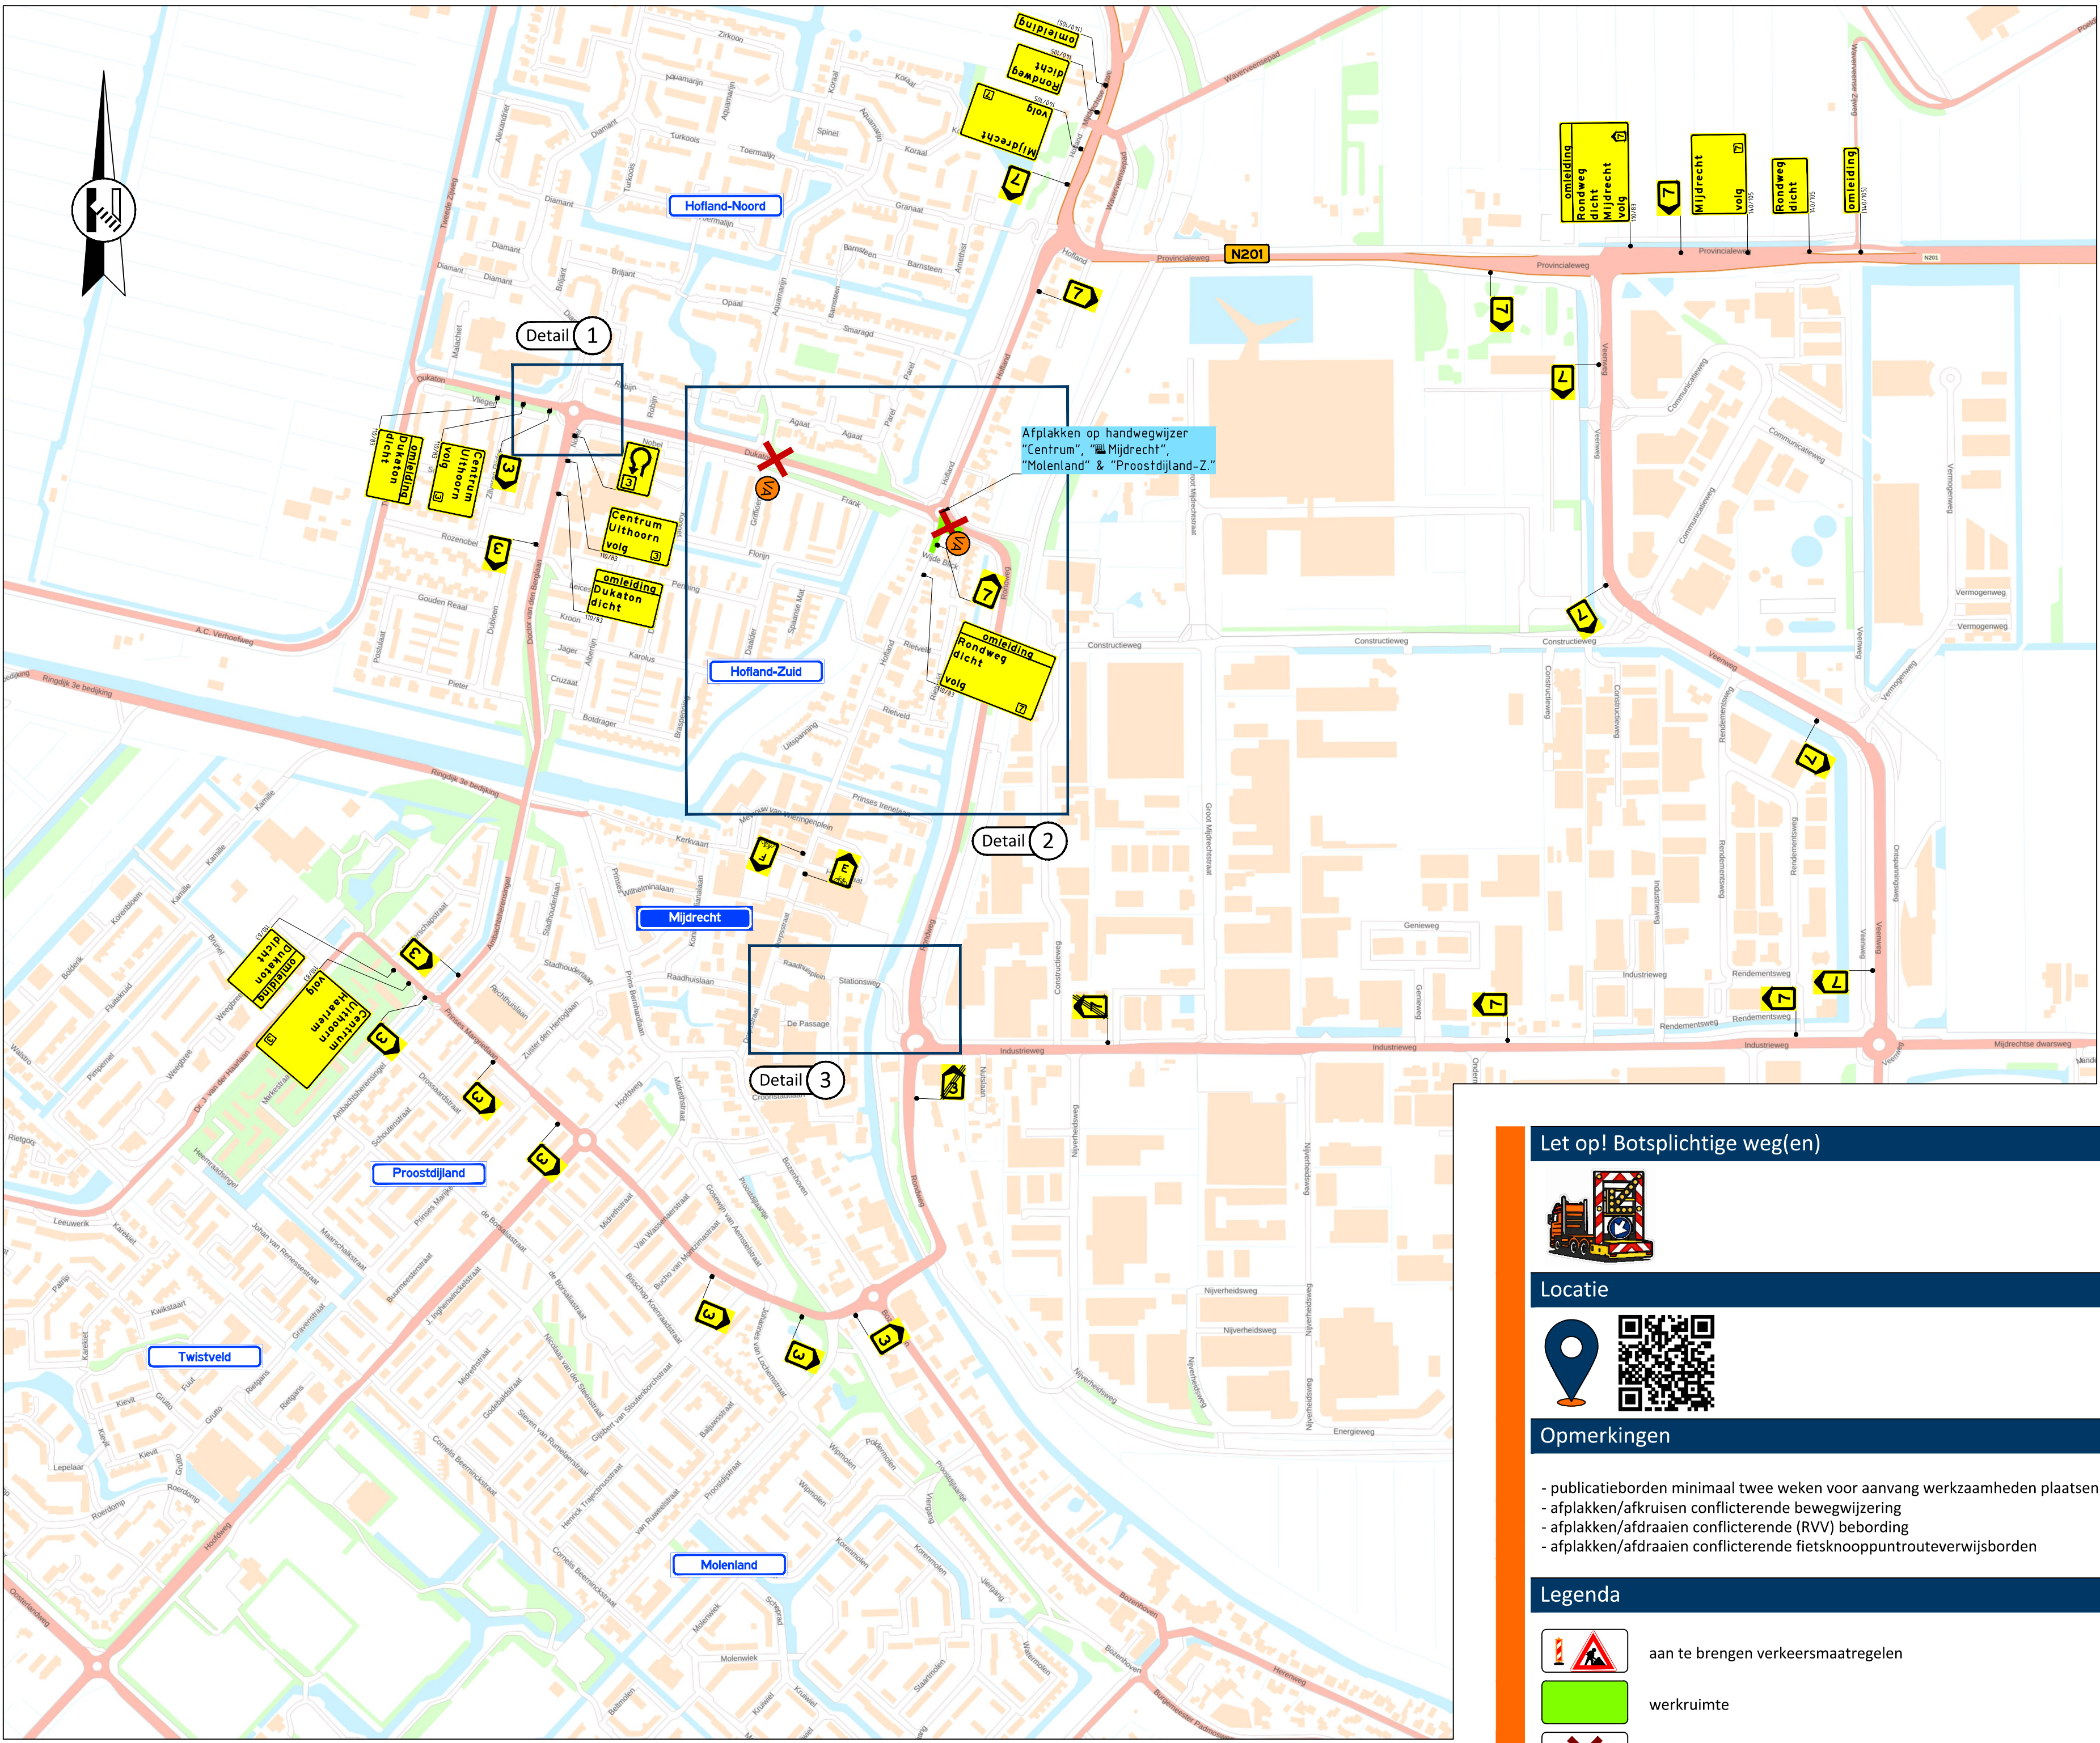

Let op! Botsplichtige weg(en)

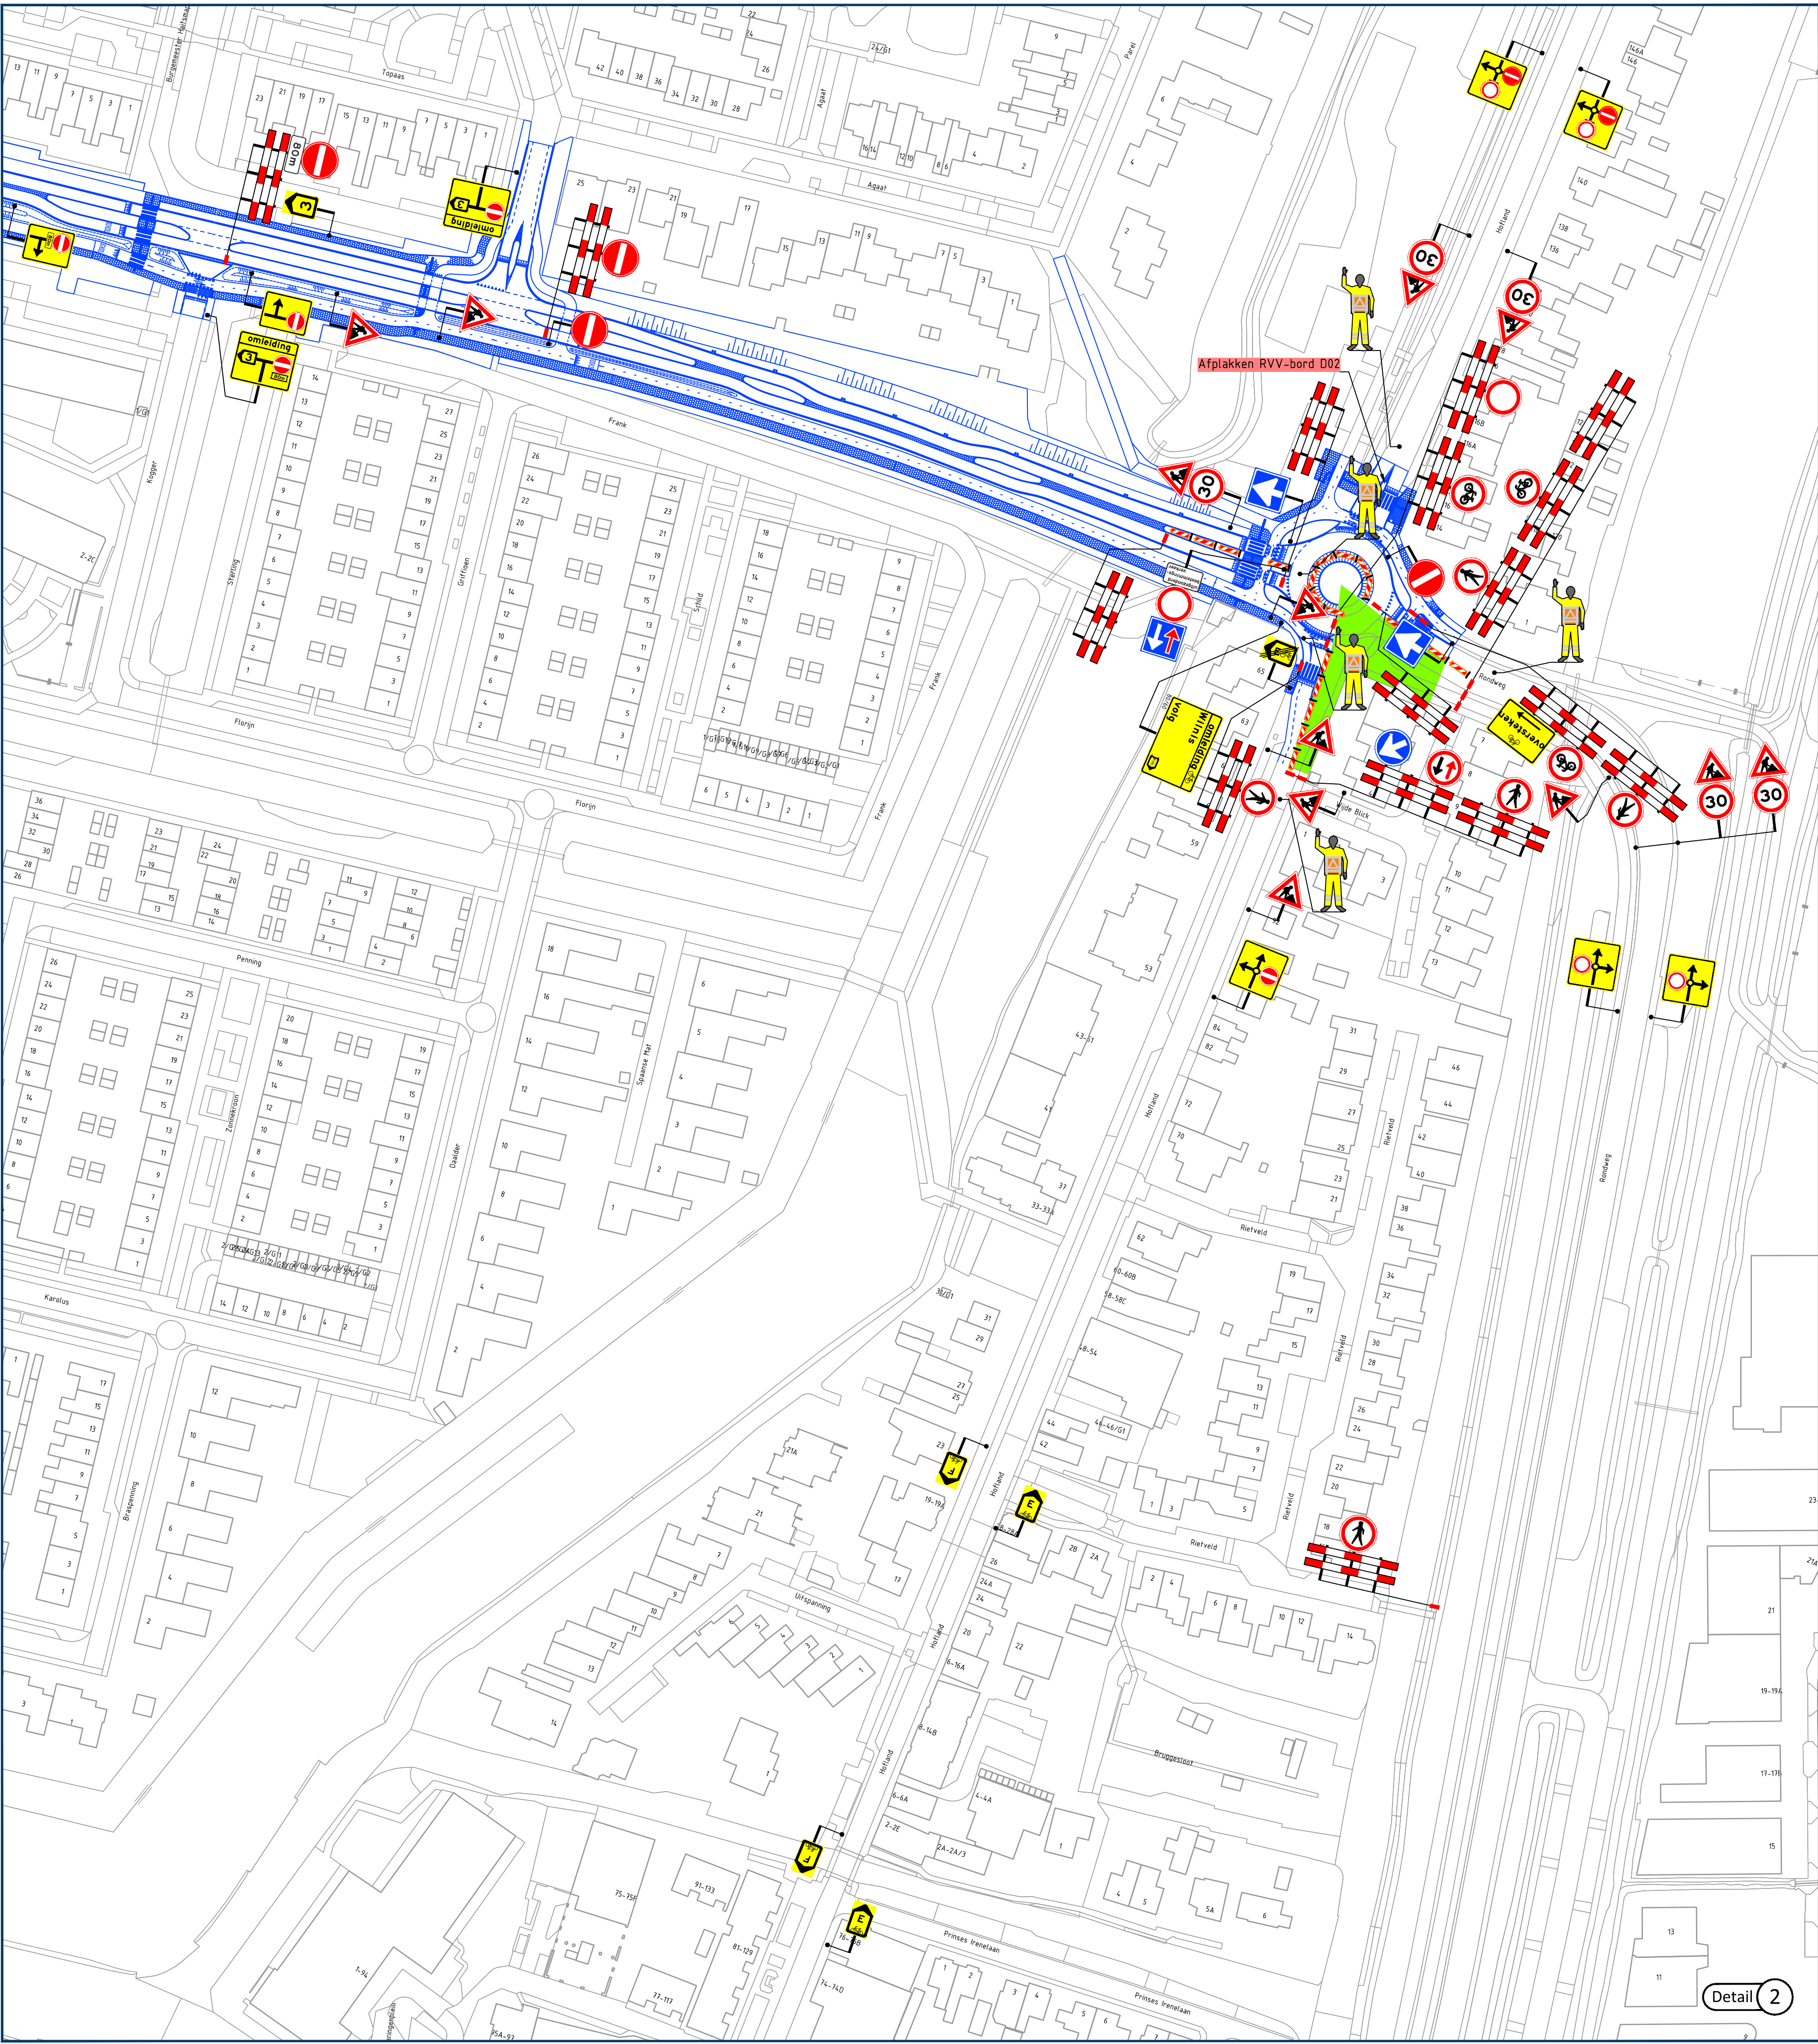

Locatie

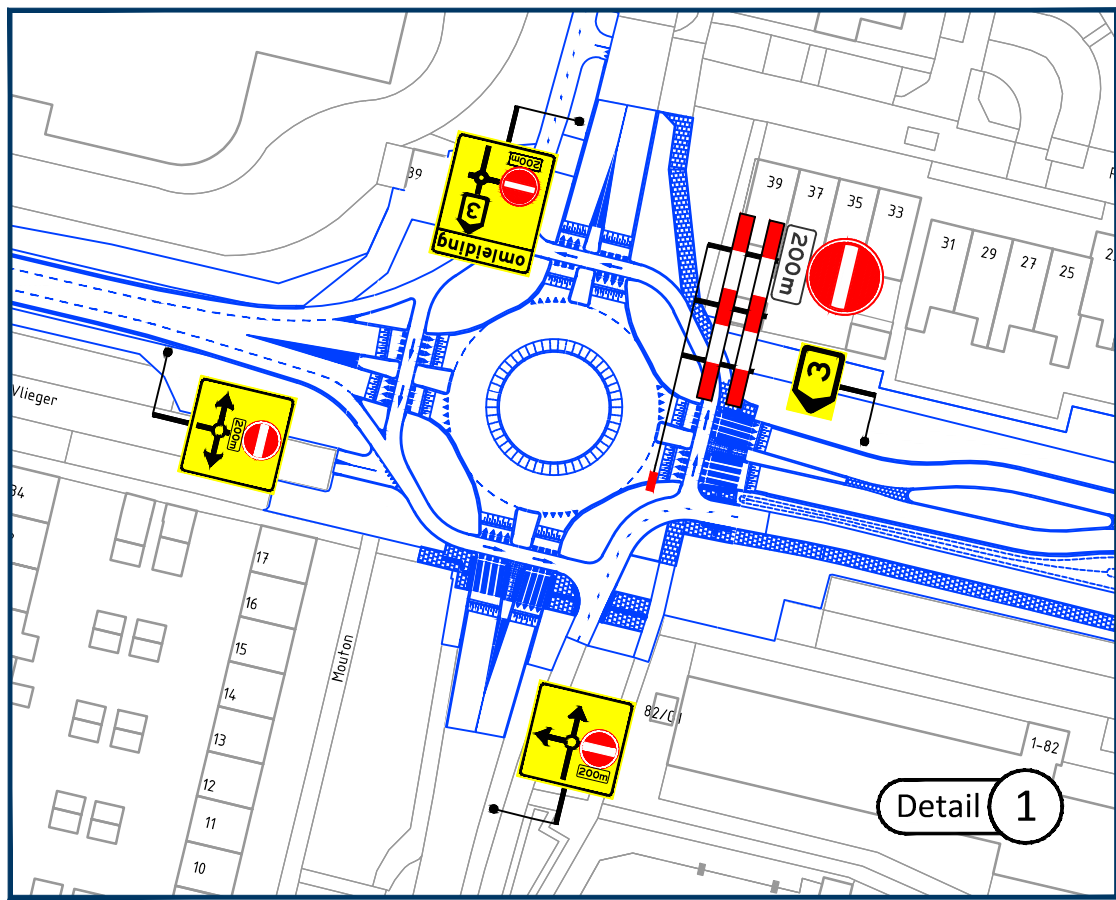

Opmerkingen

- publicatieborden minimaal twee weken voor aanvang werkzaamheden plaatsen
- afplakken/afkruisen conflicterende bewegwijzering
- afplakken/afdraaien conflicterende (RVV) bebording
- afplakken/afdraaien conflicterende fietsknooppuntrouteverwijsborden

Legenda

- aan te brengen verkeersmaatregelen
- werkruimte
- afsluiting/afgesloten wegvak
- letterafmeting tekstbord
- routebord
- toepassen verkeersregelaars
- plaatsen vooraankondiging

deze weg is dicht van 04.00 tot 04.00 uur 's ochtts (110183)

Rayon Zuid
Verkeersmaatregelen
Postbus 4, 5200 ZG Helvoert
T +31 (0)485 03 10 100
www.vanrensbz.nl
info@vanrensbz.nl

in opdracht van:

project: Herinrichting Dukaton te Mijndrecht
onderwerp: Tijdelijke verkeersmaatregelen afzetting & omleiding Fase N

getekend: L. van de Laar	datum: 04-05-2026	schaal: 1:1.000
controle: M. Kwaks	datum: 04-05-2026	formaat: A0x1
getuige: M. Koerts	datum: 04-05-2026	versie: 2

tekeningsnummer: 07299-T-VKM-015