


Principe Blokschema

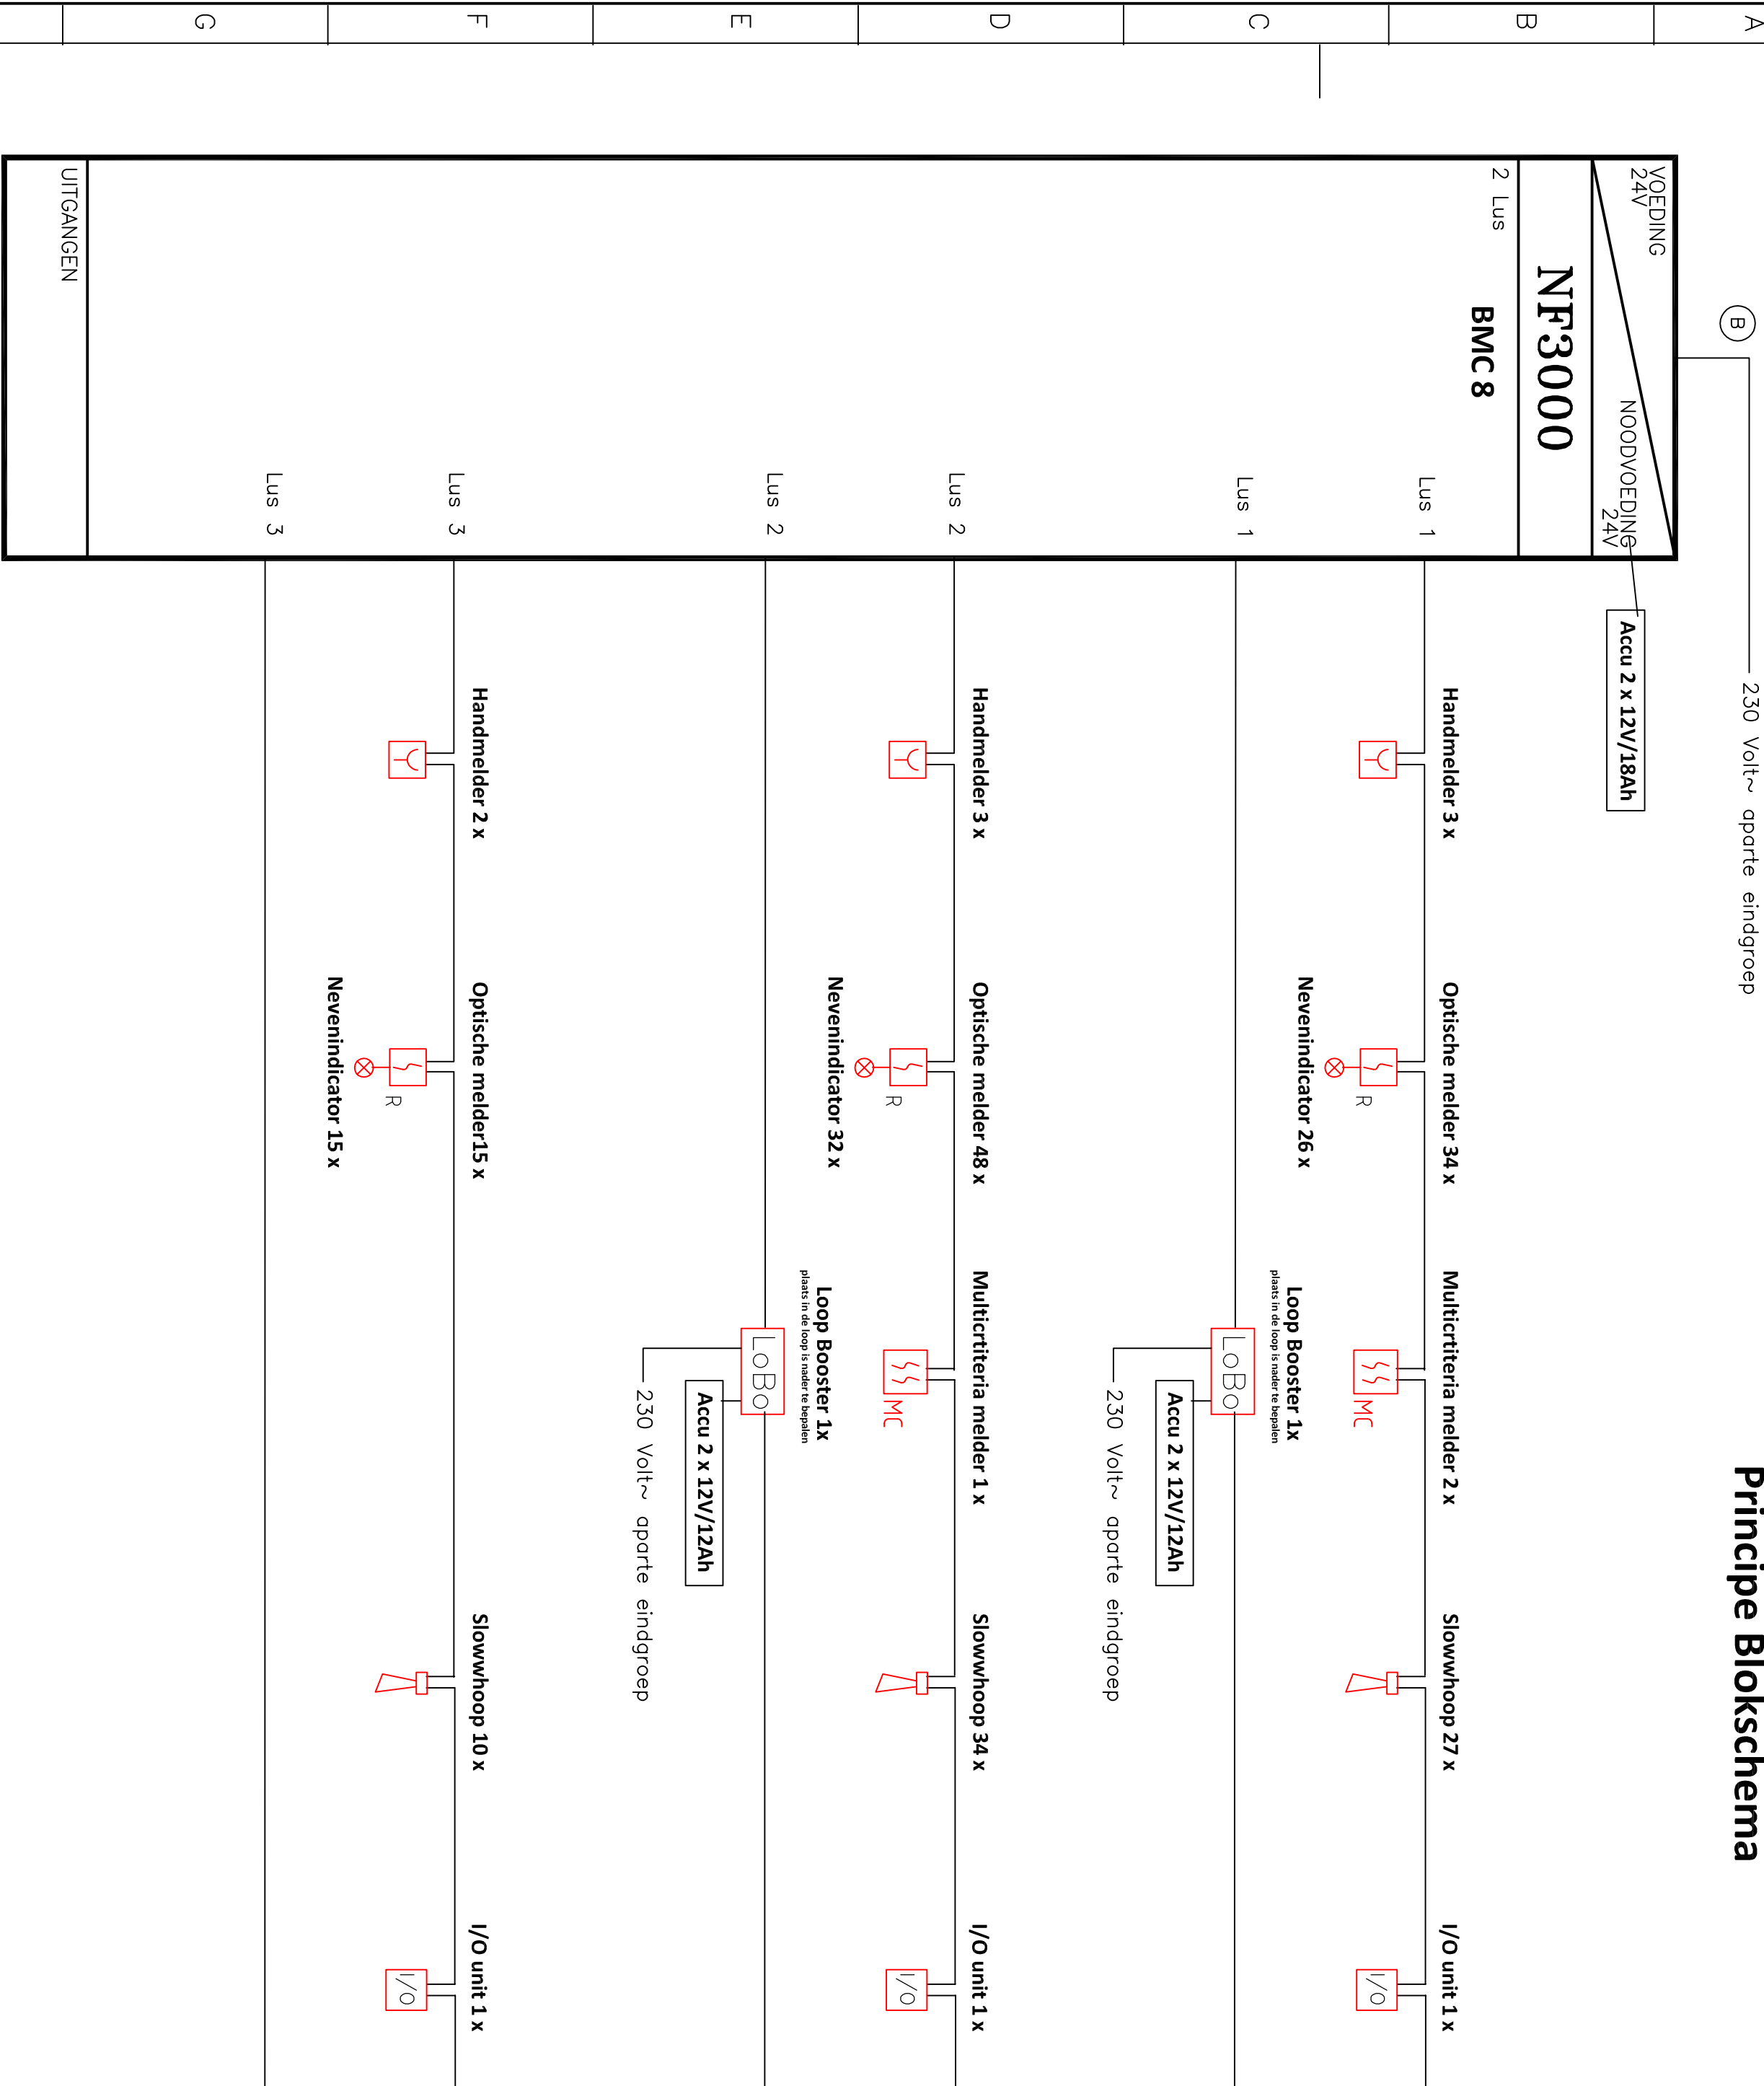

LEGENDA BRAND	
	BRANDMELD / ONTRUIMINGS CENTRALE
	LOOPBOOSTER
	BRANDWEERINGANG
	HANDBRANDMELDER
	OPTISCHE ROOKMELDER
	MULTI-CRITERIA MELDER
	I/O MODULE
	NEVENINDICATOR
	SLOWWHOOP
	KLEEFMAGNEET

		Garant Beveiliging B.V.		Tek. datum: 12-11-2025		Datum ontwerp:		Handtekening:	
Kleinweg 35a		Kontor:		Dhr. R. van Unnik		Dhr. P. van Roy		Handtekening:	
3555 BP - Oostrecht		Projectnr:		Dhr. P. van Roy		Dhr. P. van Roy		Handtekening:	
E-mail: info@garantbeveiliging.nl		Gedatend:							
Bodemw:		Bid:		n.v.t.					
Gemeentelijke Opvang Oekrothers		Schad:		n.v.t.					
Overloon Gebouw 3		Formaat:		A2					
Begane grond en 1e Verdieping		Type:		Lucht					
BML blokschema		EIT Nr.:							
		Ligging:		Windricht. omrichting					
		Datum:							
		Opl.:							
		Type:							
		Ges.:							