




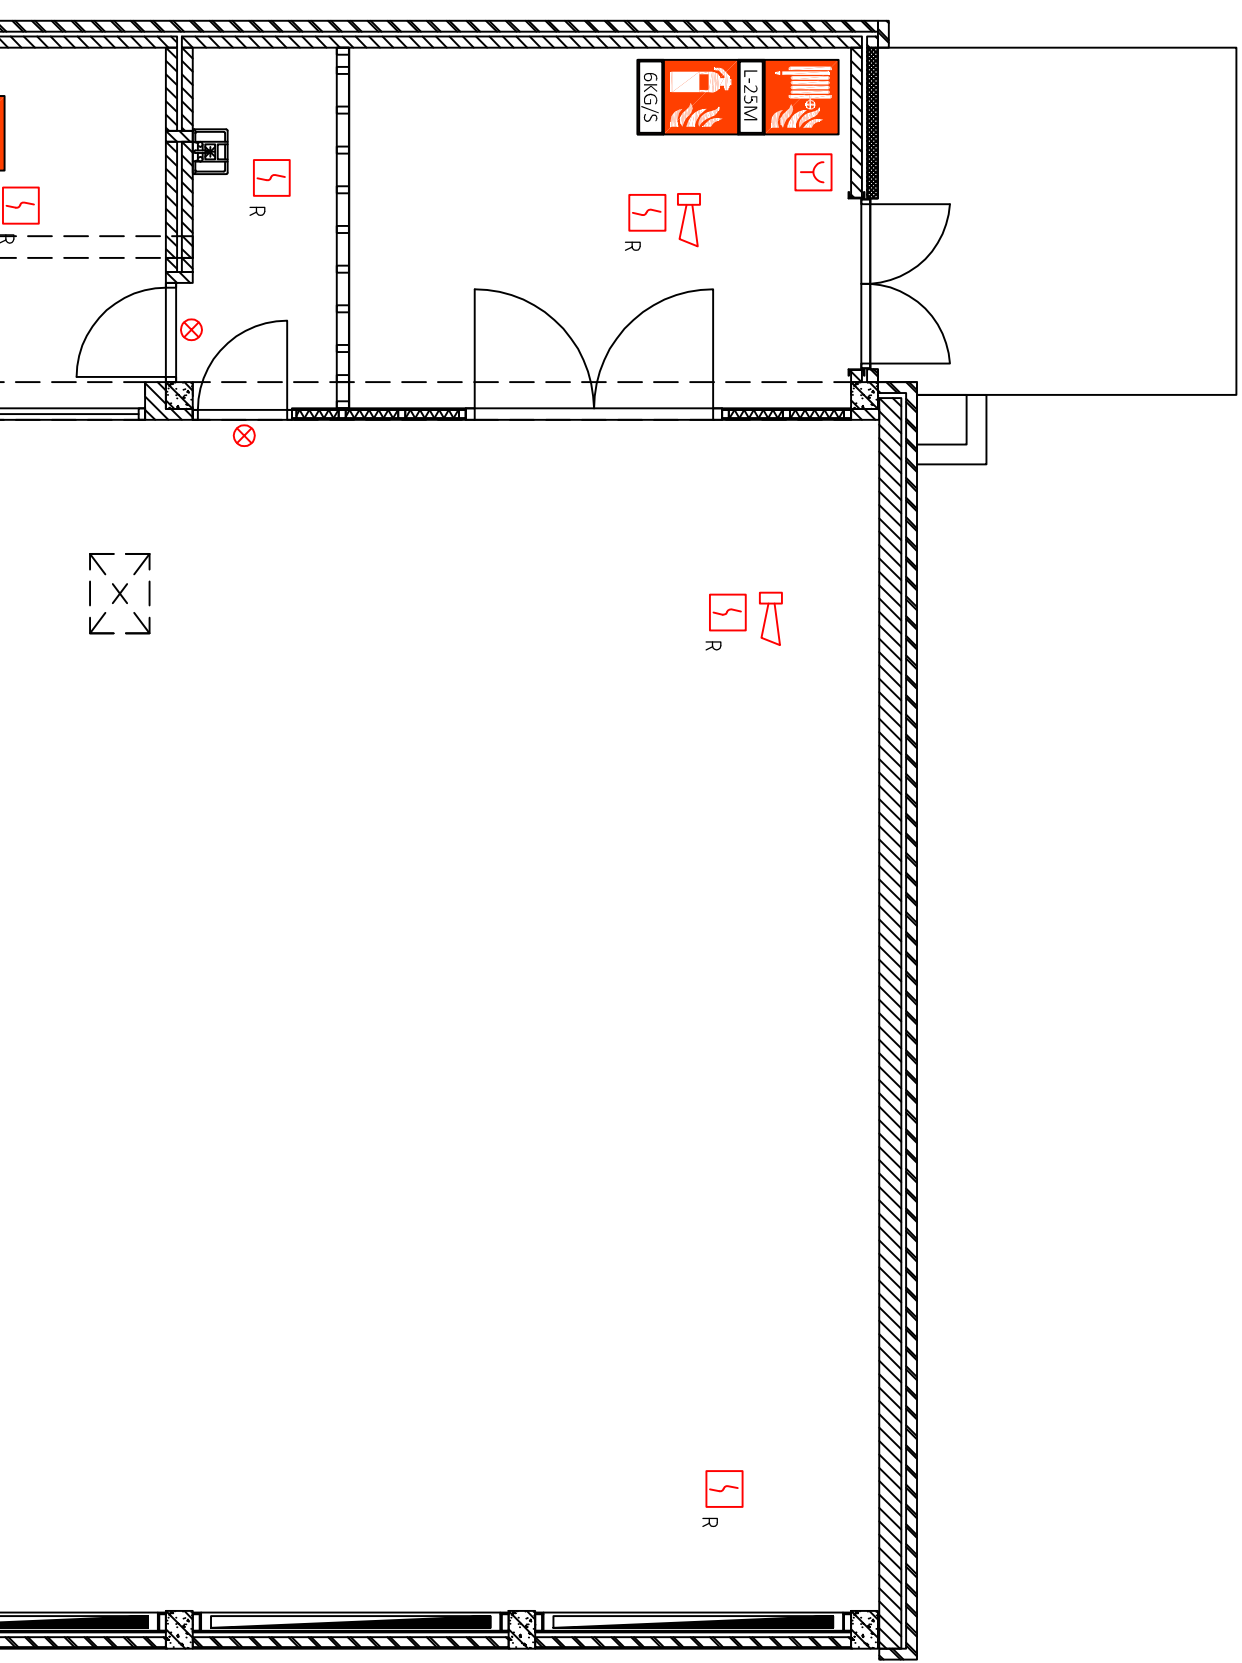

GOO Overloon Gebouw 2 Kelder > Lus 1

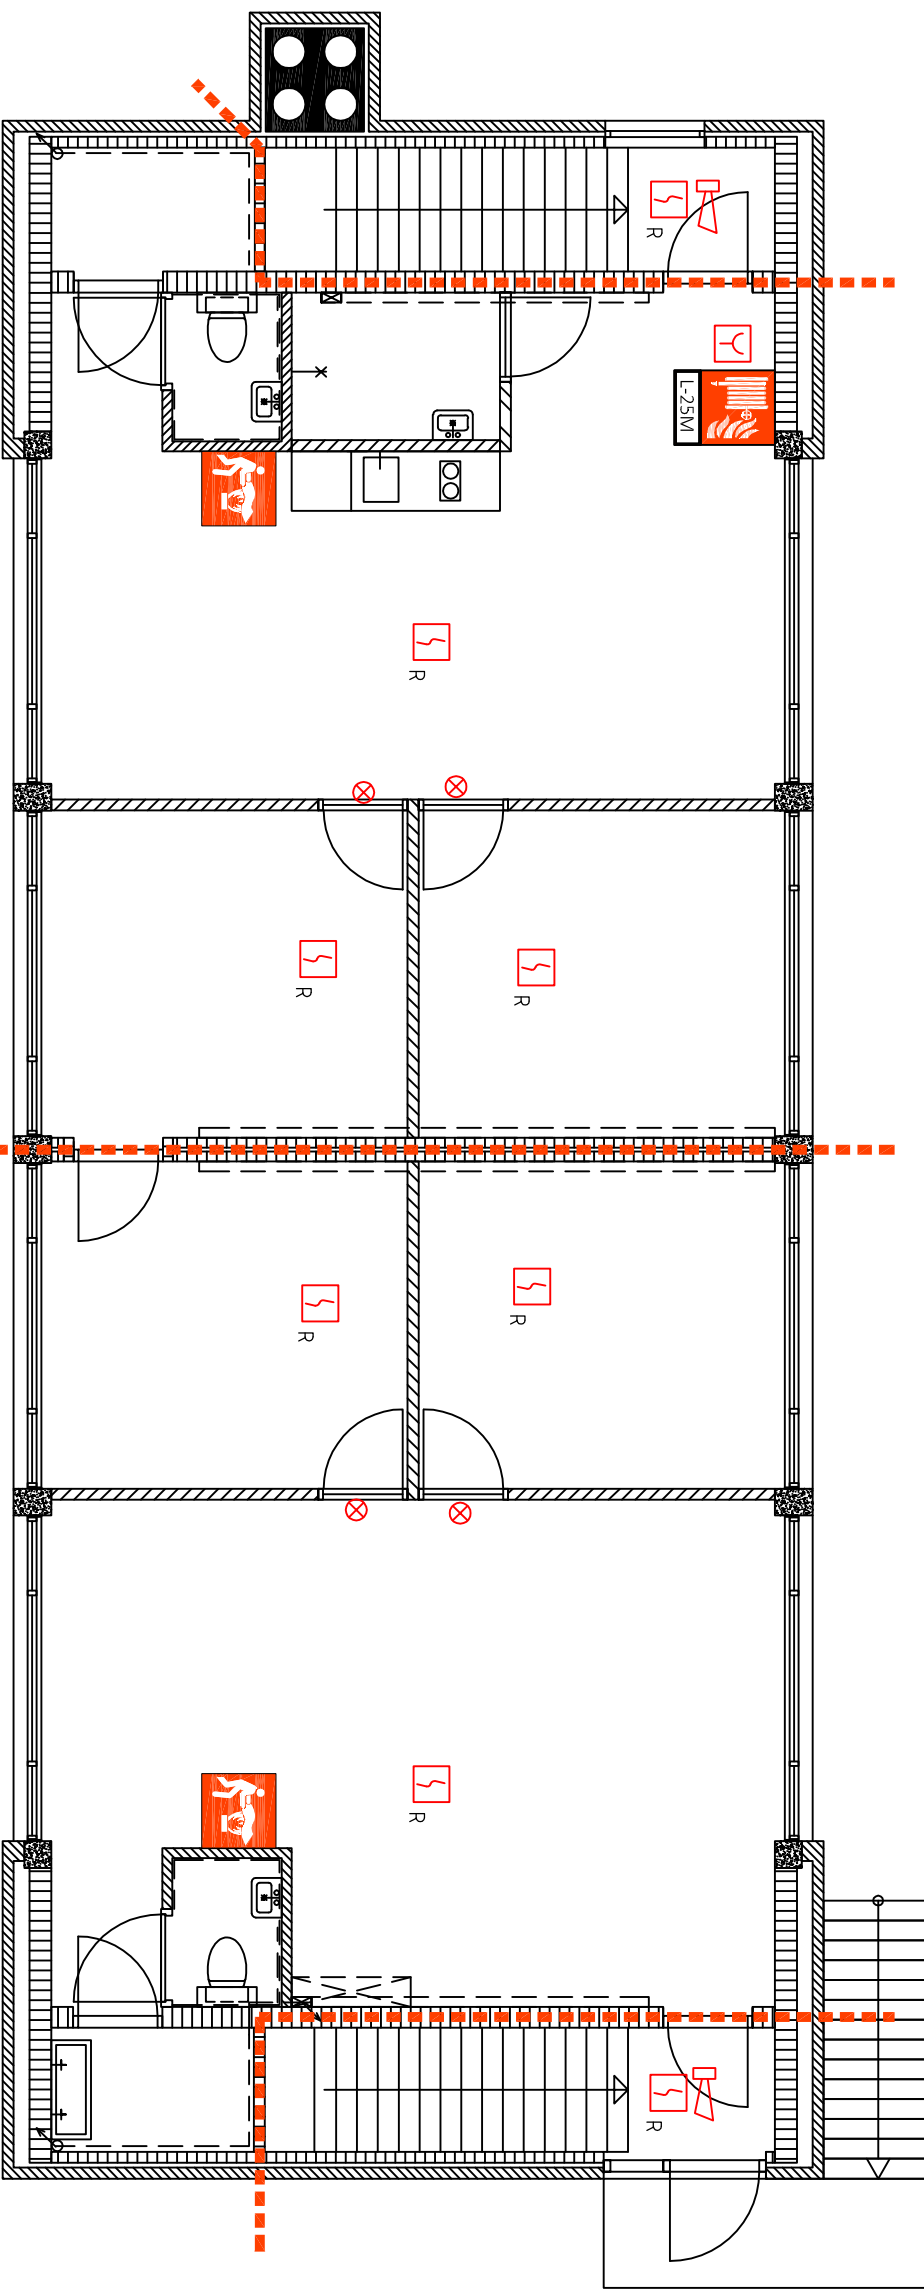

GOO Overloon Gebouw 2 1e Verdieping > Lus 1

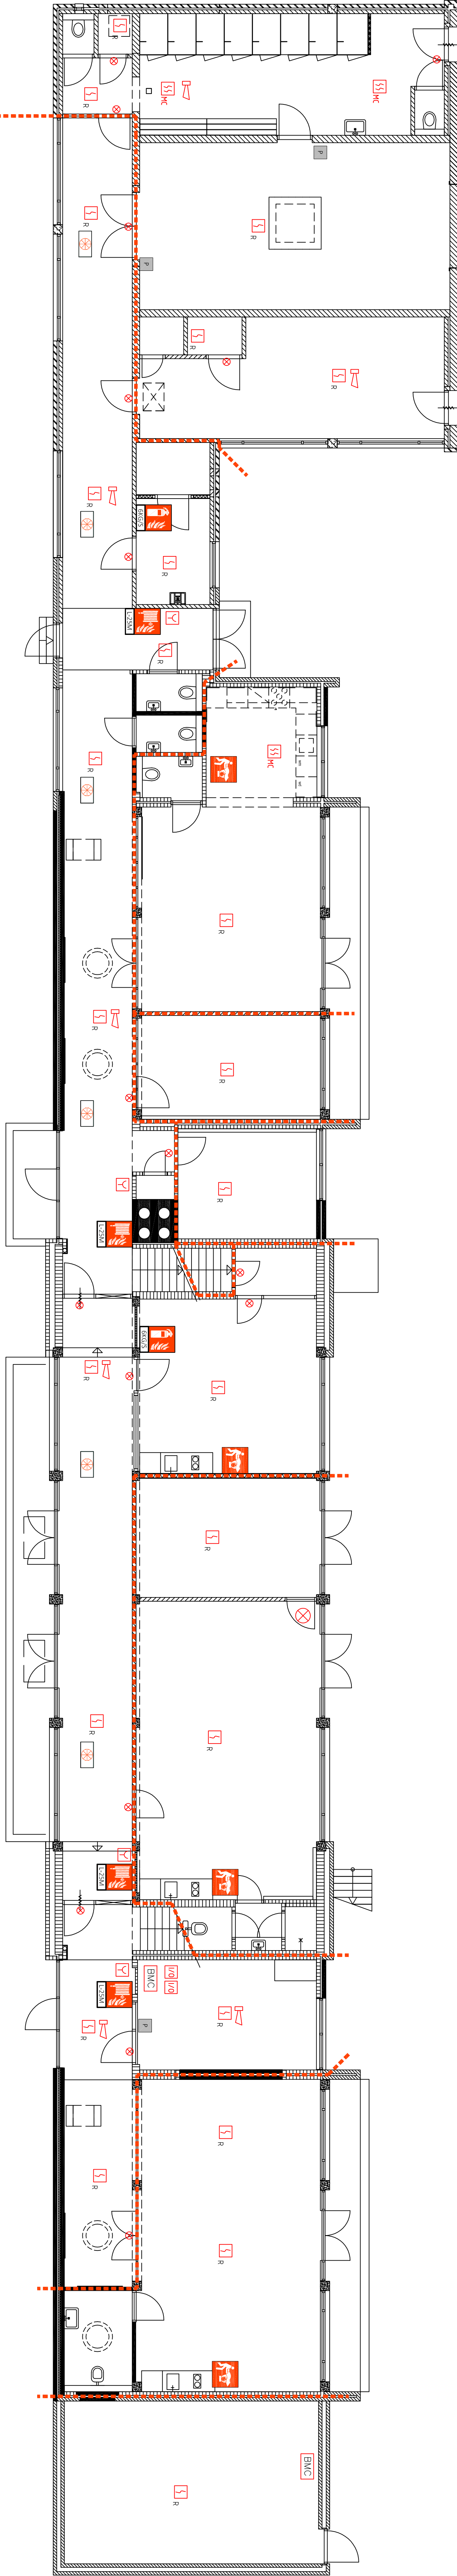

GOO Overloon Gebouw 2 Begane grond > Lus 2

LEGENDA BRAND	
	BRANDELD./ONTWUIMINGS CENTRALE
	NEVENPANEEL
	BRANDWEEINGANG
	HANDBRANDWELDER
	OPTISCHE ROOKDELEDER
	MULTI-CRITERIA WELDER
	I/O MODULE
	NEVENINDICATOR
	SLOWHOOP
	KLEFMAGNET



Gemeentelijke Opvang Oekraïners Overloon